


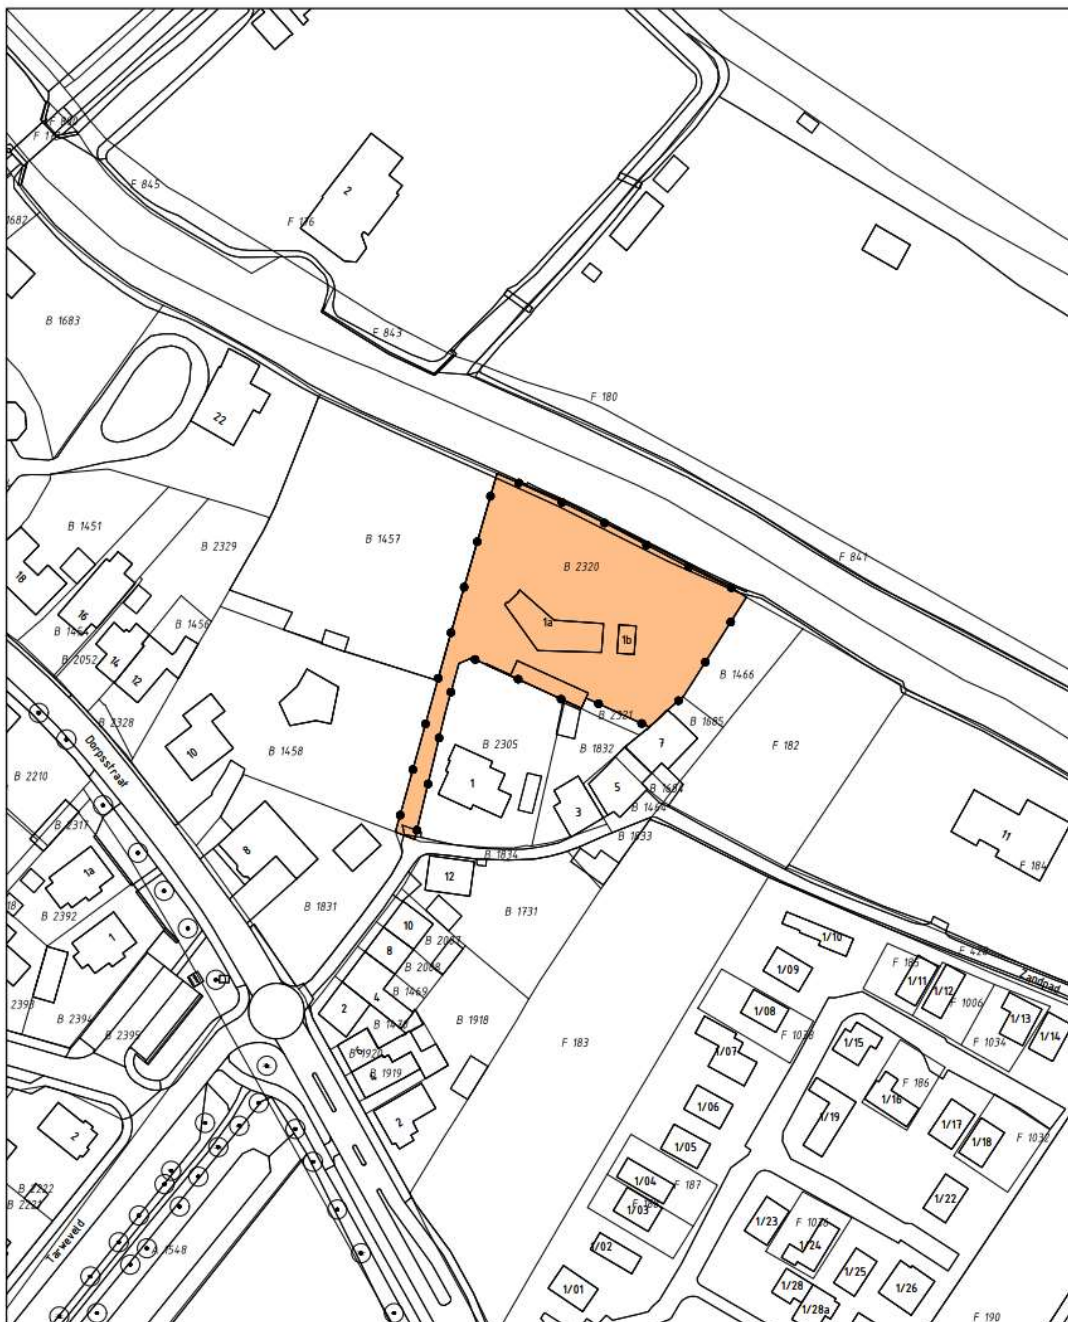


LEGENDA

BESLUITGEBIED



VERKLARING

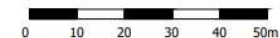

omgevingsvergunning Zandpad 1a-1b, Cothen

schaal : 1 : 1000
 formaat : A3
 projectnummer : 220405
 bladnummer : 1
 aantal bladen : 1
 identificatiecode : NL.IMRO.0352.cotzandpad1a1b-pva1
 gemeente : Wijk bij Duurstede

datum : 30-11-2022
 datum ondergrond : 30-11-2022
 voorontwerp : -
 ontwerp : 16-02-2023
 vaststelling : 20-06-2023

adviseurs in
 ruimtelijke
 ontwikkeling

Postbus 470, 6800 AL, Arnhem | T 026 357 09 11 | www.sab.nl

