




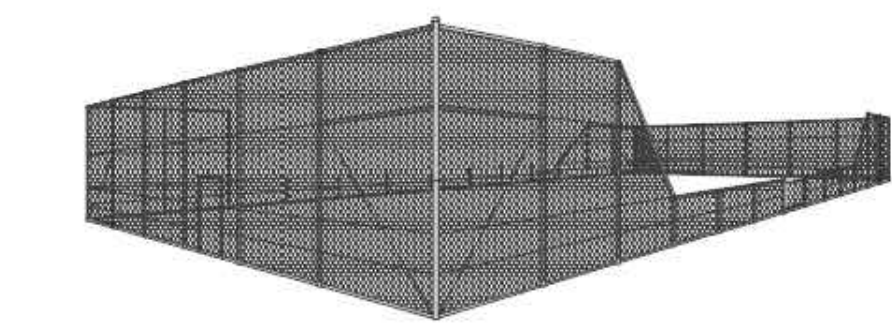


- VERKLARING
- BESTAAND HEKWERK
 - GAASHEKWERK 3.00m HOOG
 - GAASHEKWERK 1.00m HOOG LEDIKANT ZIJDE
 - LICHTMASTEN MET ARMATUUR
 - LOOPPOORT
 - ONDERHOUDSPOORT

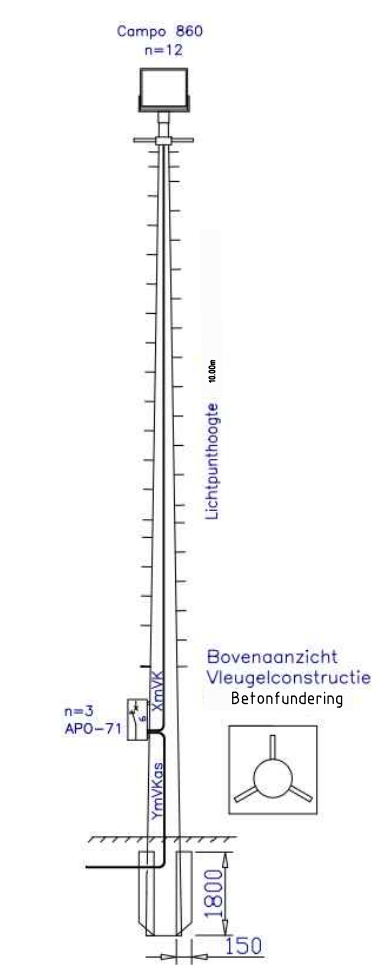


PRINCIPE DETAIL HEKWERK MET LEDIKANT
GAASHEKWERK - HOOGTE 3.00m EN 1.00m

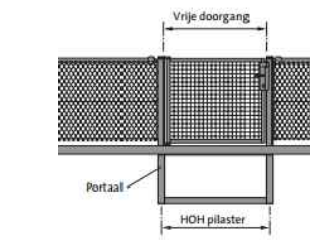

PRINCIPE DETAIL HEKWERK MET LOOPPOORT
GAASHEKWERK - HOOGTE 1.00m

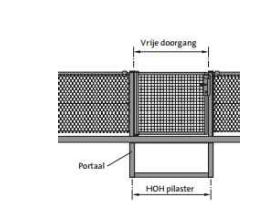

PRINCIPE DETAIL HEKWERK MET LOOPPOORT
GAASHEKWERK - HOOGTE 3.00m

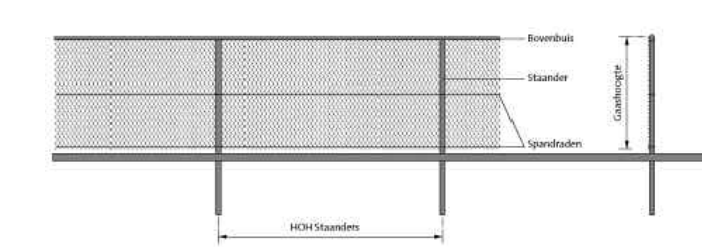

HEKWERK
GAASHEKWERK - HOOGTE 1.00m OF 3.00m

MATEN IN METERS
DIAMETERS IN MILLIMETERS
HOOGTEMATEN IN METERS T.O.V. N.A.P.

Opdrachtgever
Tennisvereniging Groenvliet
Project
Uitbreiding tennisvelden te IJsselstein
Onderdeel
Variant 9 tennisbanen

Tekeningnummer 103	Rev.	Bestandsnaam 328425201a.dwg	Formaat A1	Schaal 1:200	Blad	Aantal
Kantoor ALKMAAR	Projectnummer 328425	Besteknummer	Datum van uitgave 03-12-2014	Get. NCH	Gez. NCH	Acc. NCH



www.grontmij.nl

© Grontmij Nederland B.V. Alle rechten voorbehouden

Plotdatum : 27-2-2015

P:\338732\Co\328425201a.dwg