


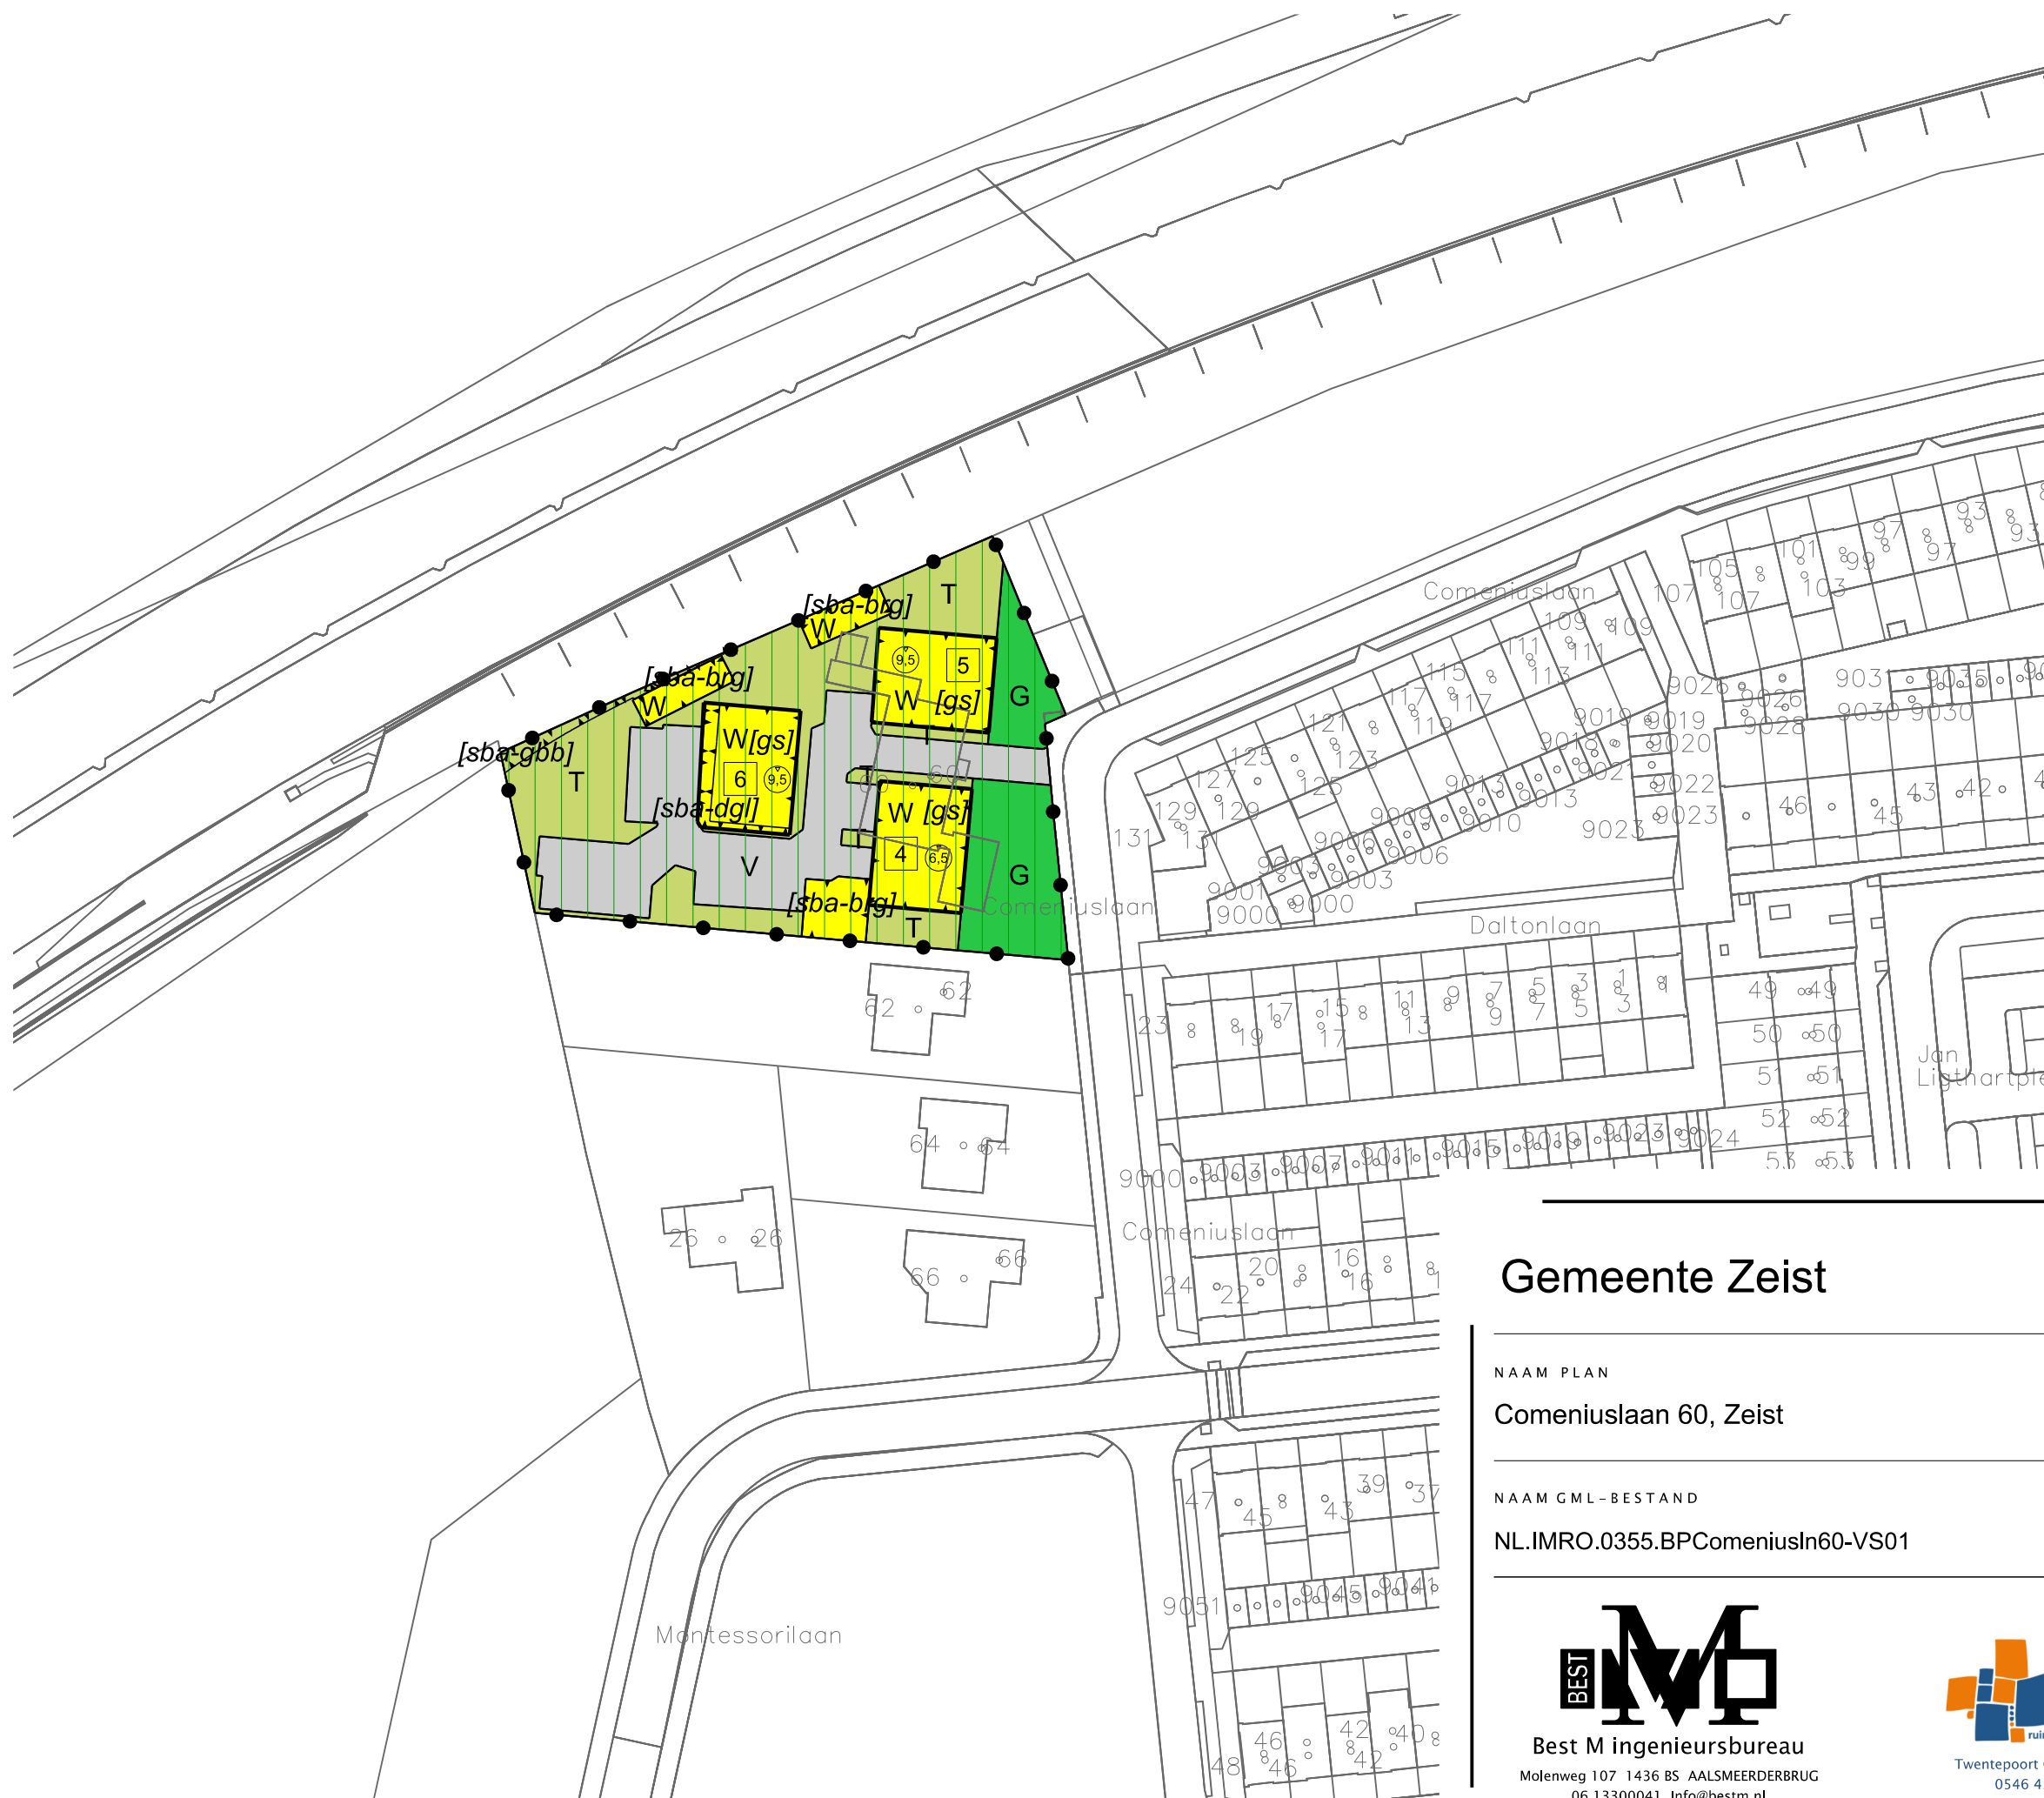

LEGENDA

- Plangebied

Plangrens
- Bestemmingen

G

Groen

T

Tuin

V

Verkeer

W

Wonen
- Gebiedsaanduidingen

milieuzone - grondwaterbeschermingsgebied
- Bouwvlak

bouwvlak
- Bouwaanduidingen

[gs]

gestapeld

[sba-brg]

specifieke bouwaanduiding - berging

[sba-dgl]

specifieke bouwaanduiding - dove gevel

[sba-gbb]

specifieke bouwaanduiding - geen bebouwing
- Maatvoering

6

maximum aantal wooneenheden

9,5

maximum bouwhoogte (m)
- Verklaring

Ondergrond

Gemeente Zeist

NAAM PLAN

Comeniuslaan 60, Zeist

NAAM GML-BESTAND

NL.IMRO.0355.BPComeniusln60-VS01

DATUM

15-3-2024

BLAD VAN BLADEN

1 VAN 1

FORMAAT

A3

TEKENAAR

MvL

SCHAAL

1 :1000



Best M ingenieursbureau

Molenweg 107 1436 BS AALSMEERDERBRUG
06 13300041 Info@bestm.nl



Twentepoort Oost 16A 7609 RG Almelo
0546 454466 www.bjz.nu