


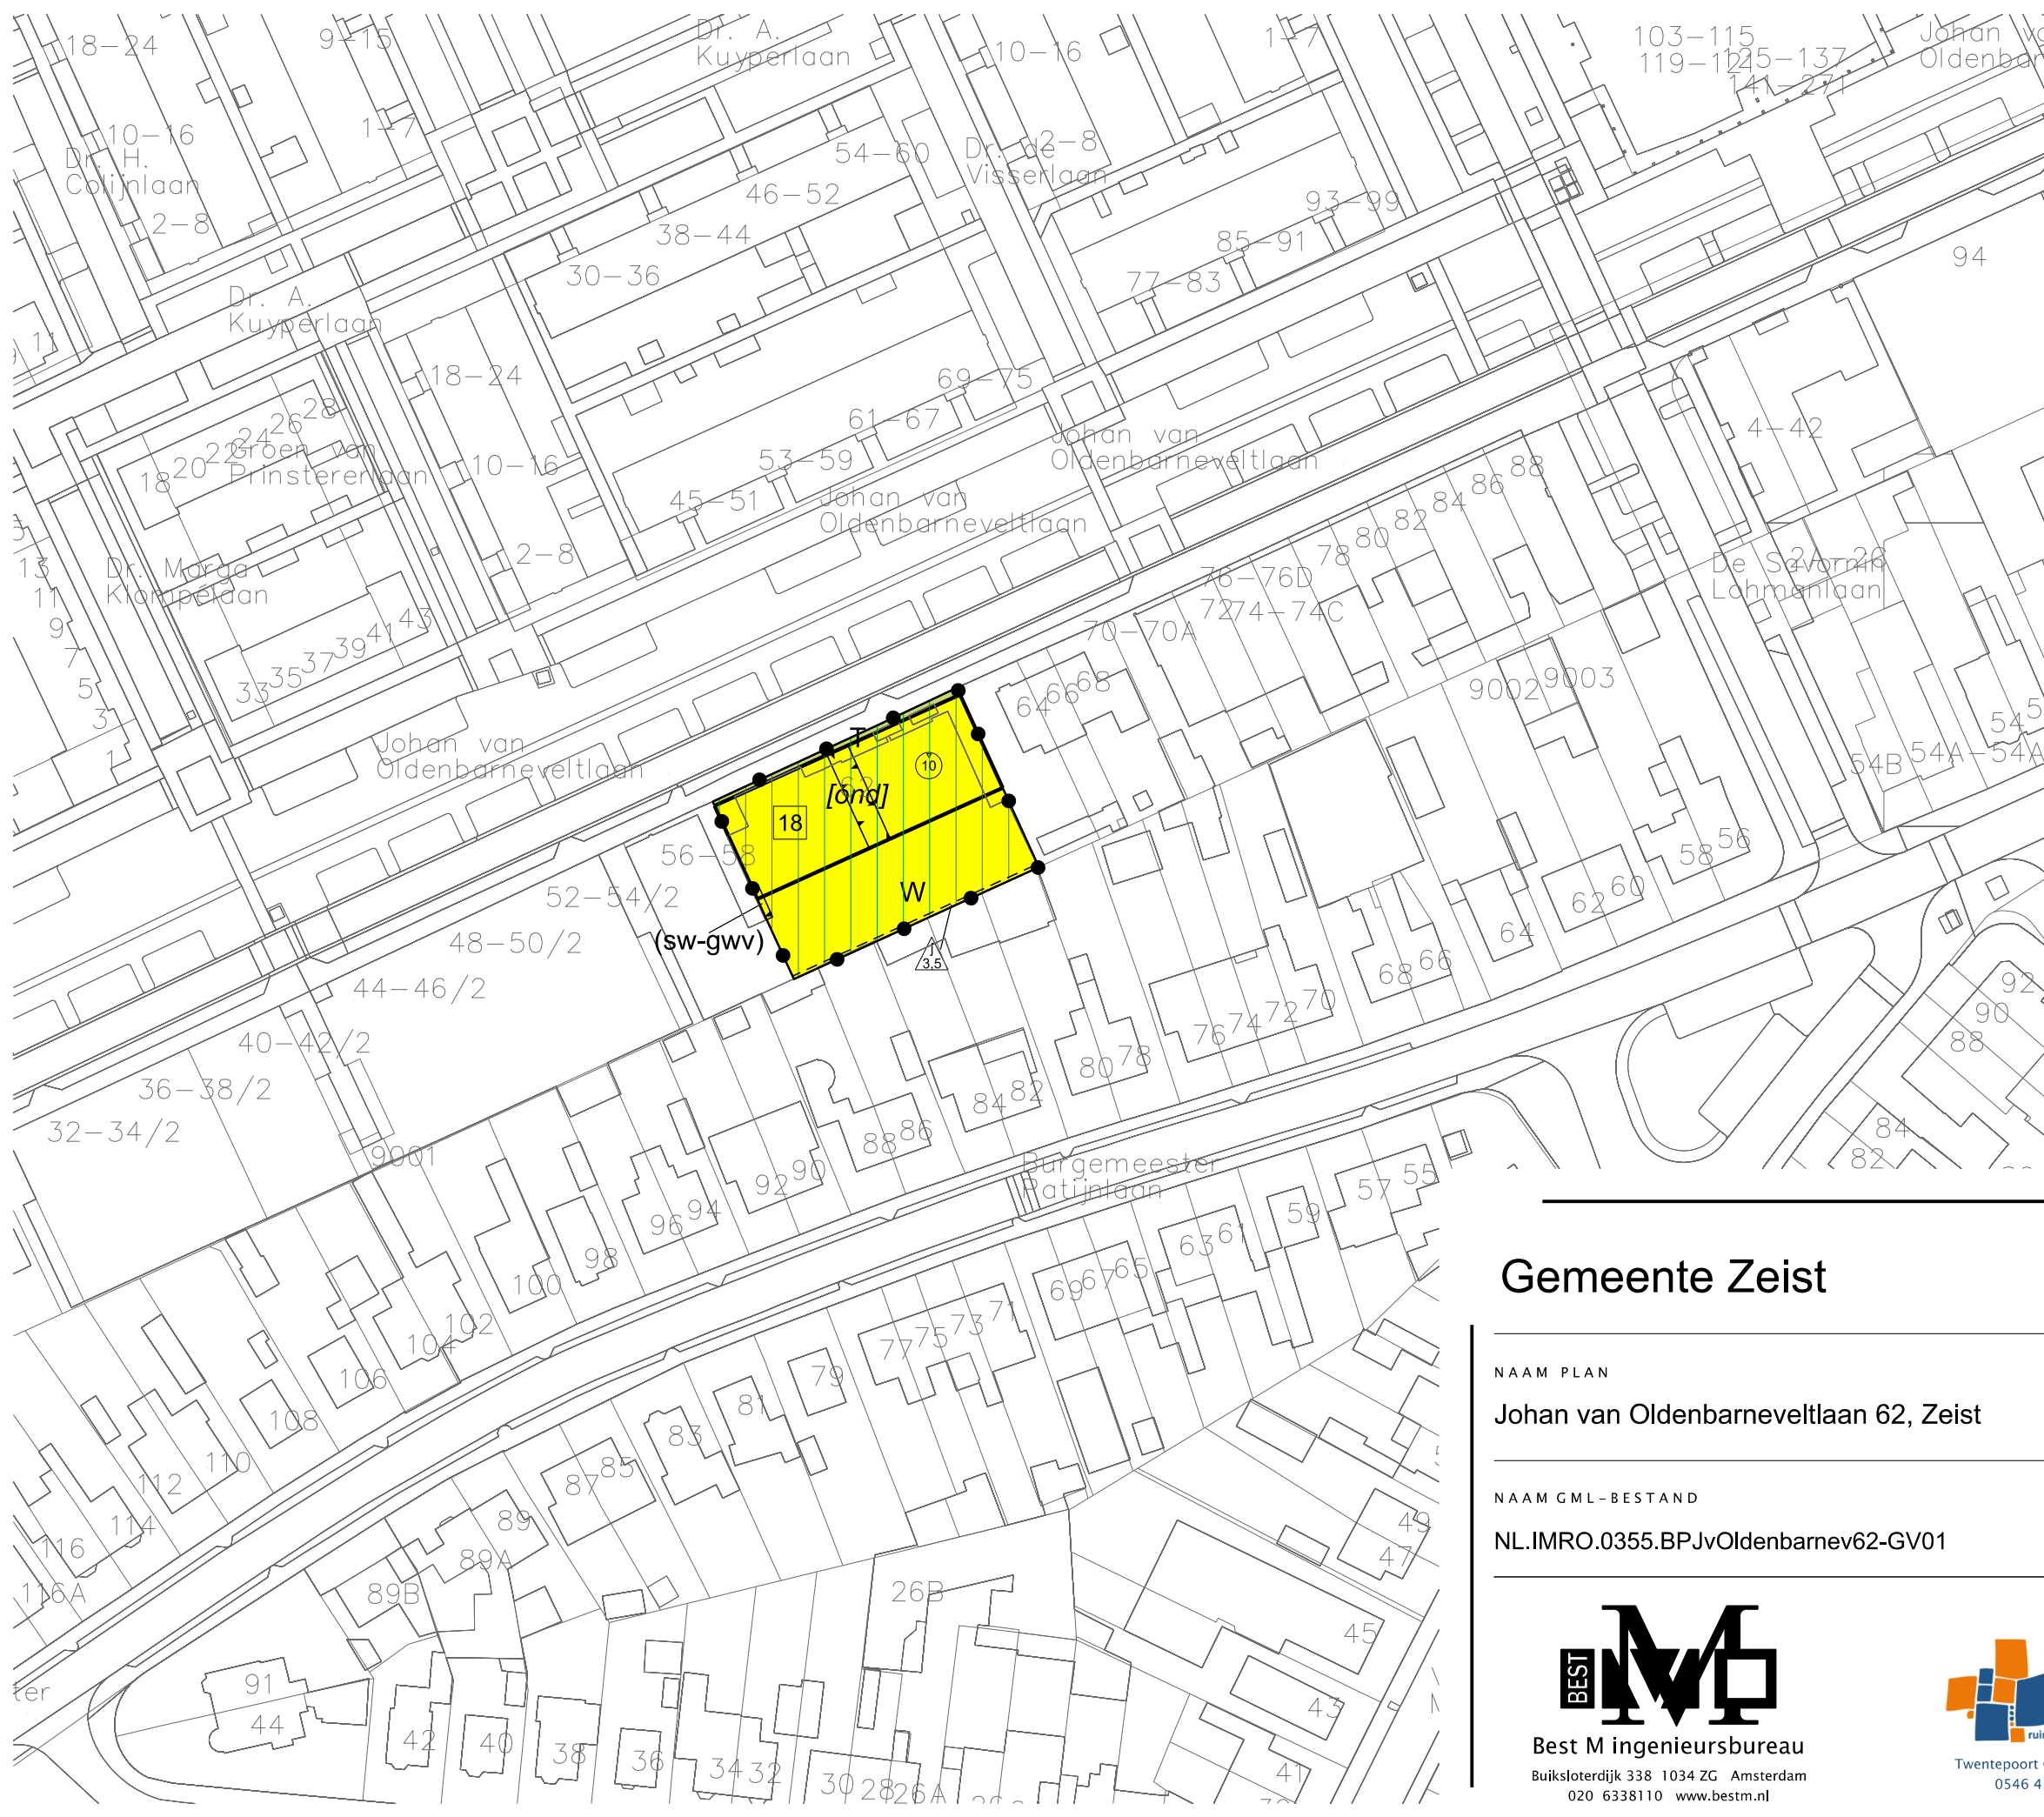

LEGENDA

Plangebied

Plangrens

Bestemmingen

Tuin

Wonen

Gebiedsaanduidingen

milieuzone - grondwaterbeschermingsgebied

Functionaanduidingen

specifieke vorm van wonen - geluidwerende voorziening

Bouwvlak

bouwvlak

Bouwaanduidingen

onderdoorgang

Maatvoering

maximum bouwhoogte (m)


maximum aantal wooneenheden

maximum hoogte (m)

Verklaring

Ondergrond

Gemeente Zeist

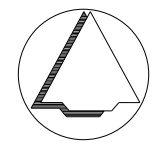

NAAM PLAN
Johan van Oldenbarneveltlaan 62, Zeist

NAAM GML-BESTAND	DATUM	BLAD VAN BLADEN	FORMAAT
NL.IMRO.0355.BPJvOldenbarnev62-GV01	27-1-2022	1 VAN 1	A3

Best M ingenieursbureau

Buiksloterdijk 338 1034 ZG Amsterdam

020 6338110 www.bestm.nl

ruimtelijke plannen en advies

Twentepoort Oost 16A 7609 RG Almelo

0546 454466 www.biz.nu

TEKENAAR	SCHAAL
MvL	1 :1000