


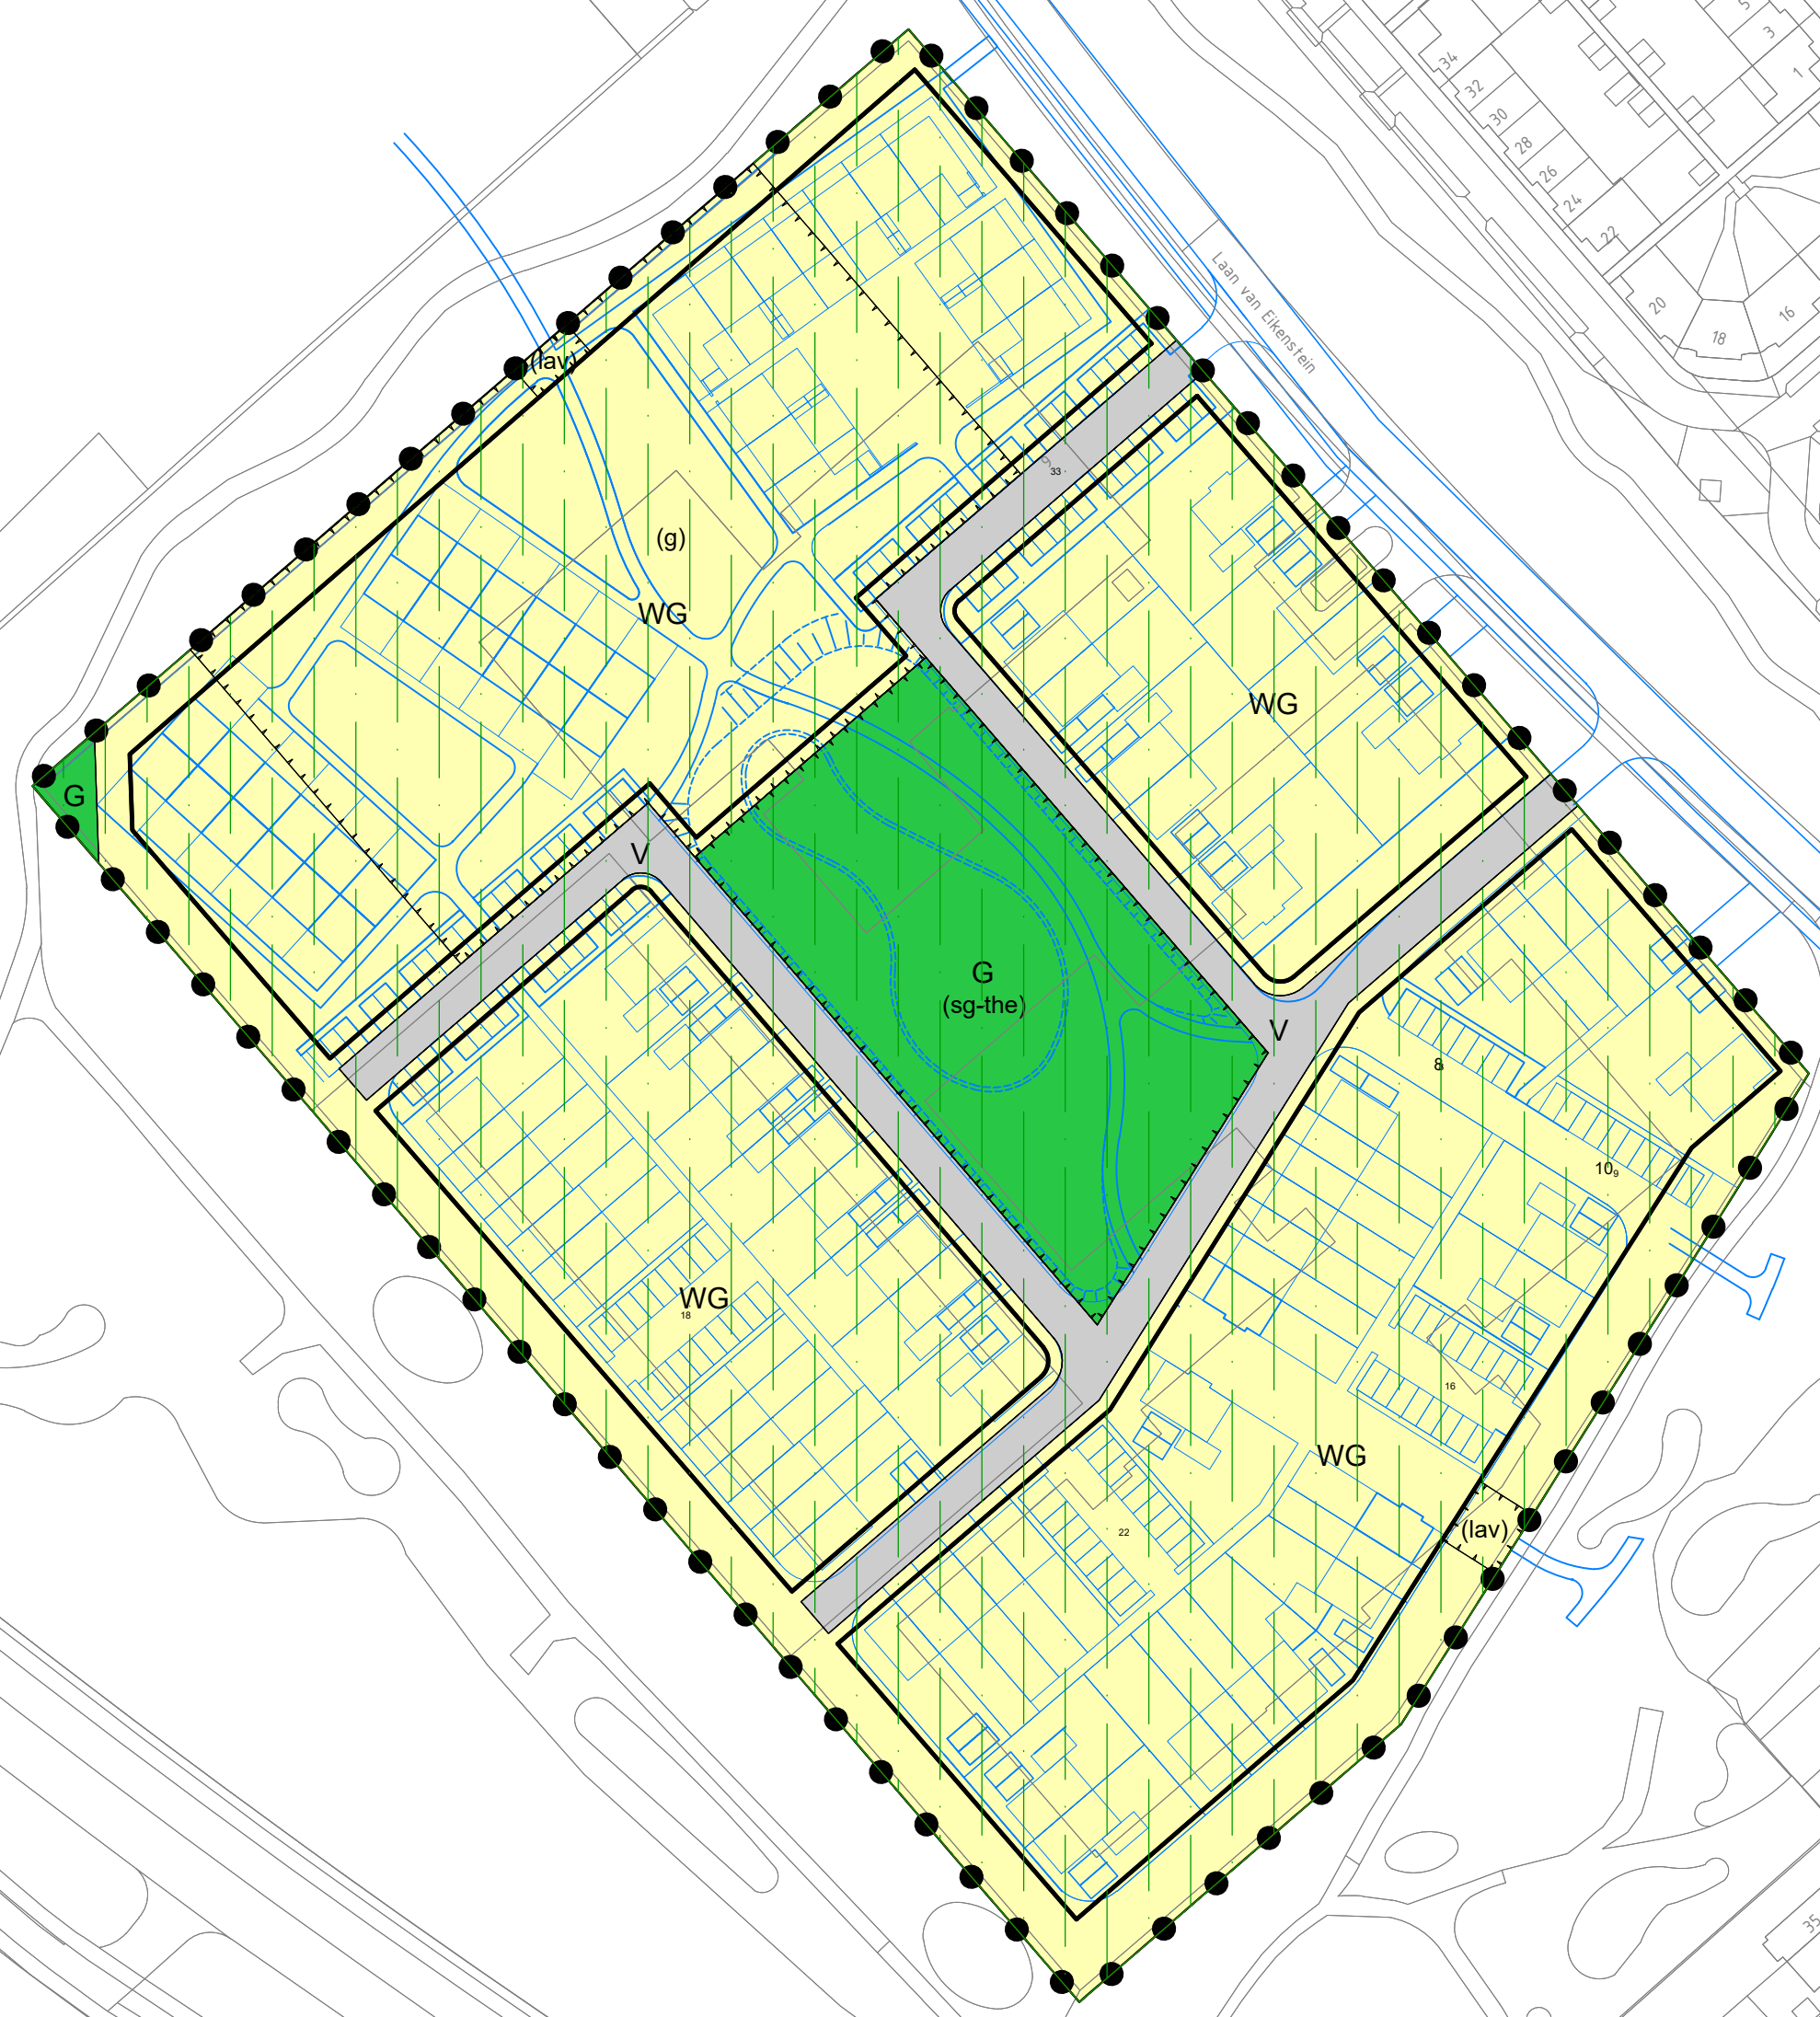

Plangebied

Laan van Eikenstein 9

Enkelbestemmingen

Groen

Verkeer

Woongebied

Gebiedsaanduidingen

milieuzone - 100-jaarsaandachtsgebied

Funcitieaanduidingen


groen

langzaam verkeer

specifieke vorm van groen - theehuis

Bouwwlakken

bouwvlak

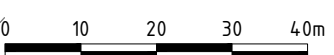

Opdrachtgever

Gemeente Zeist

Project

Laan van Eikenstein 9

Imro-idn : NL.IMRO.0355.BPLaanvEikenstein9-VS01

Status

Voorontwerp : 18-04-2018
Ontwerp : 10-12-2019
Vaststelling : 15-09-2020

Datum

Schaal
1:1000

Tekenaar

S. Israel

Projectleider

M. Stabel

Tekeningnummer
07-402129-BP-VS-LvE-201006

www.anteagroup.nl



Blad in bladen

1-1

Formaat

A2

