



BESTEMMINGEN

Art. 2.1	A-L	Agrarisch met Landschappelijke Waarden
Art. 2.2	A-LN	Agrarisch met Landschappelijke Waarden en Natuurwaarden
Art. 2.3	B	Bedrijf
Art. 2.4	BT	Bedrijventerrein
Art. 2.5	BU	Buitenplaats
Art. 2.6	GD	Gemengd
Art. 2.7	G	Groen
Art. 2.8	M	Maatschappelijk
Art. 2.9	N-LW	Natuur met Landschappelijke Waarden
Art. 2.10	R	Recreatie
Art. 2.11	S	Sport
Art. 2.12	T	Tuin
Art. 2.13	V	Verkeer
Art. 2.14	V-S	Verkeer - Spoorweg
Art. 2.15	V-V	Verkeer - Verblijf
Art. 2.16	W	Wonen
Art. 2.17	W-GS	Wonen - Gestapeld

DUBBELBESTEMMINGEN

Art. 2.18	+	Archeologisch waardevol gebied
Art. 2.19	+	Cultuurhistorisch waardevol gebied
Art. 2.20	+	Leiding -Hoogspanningsverbinding

AANDUIDINGEN

(a)	appartementen
(b)	bedrijf
(bg)	begraafplaats
(bhw)	beheerderswoning
(bww)	bijzondere woonvorm
(ca)	caravanpark
(cl)	clubhuis
(co & h)	conferentie-oord en horeca
(dh)	detailhandel
(drr)	driving range
(gb)	garageboxen
(hav)	hoge archeologische waarde
(k)	kantoor
(lw)	landschappelijke waarde
(m)	maatschappelijk
(mav)	middelhoge archeologische waarde
(nu)	nutsvoorzieningen
(or)	open ruimte
(p)	parkeren
(sch)	schuur
(v)	voedingsmiddelenfabriek
(vm)	verkoopspunt motorbrandstoffen
(vt)	volkstuinten
(w)	wonen
(zo)	zend- en ontvangstinstelling
(znb)	zone niet betreden

AANDUIDINGEN (vervolg)

	behoud bestaande bomen
	bestemmingsgrens
	bouwgrens
	langzaamverkeer verbinding
	ontsluitingsrichting
	plangrens
	scheidingslijn
	veiligheidszone amoniak
	maximum goothoogte (in meters)
	maximum bouwhoogte (in meters)
	maximale goot- en bouwhoogte (in meters)
	maximum bebouwingspercentage
	maximum aantal wooneenheden
	plint van parkeergarage maximaal 1m boven maaiveld
	gebied met wijzigingsbevoegdheid, met nummerverwijzing

VERKLARINGEN

	gegevens GBKN en Kadaster
	grens kaartblad
	grondwaterbescherming-100 jaars aandachtsgebied
	grondwaterbeschermingsgebied
	maatvoering (in meters)
	monument - Rijk
	monument - gemeente
	monument - Rijk/terreinrichting
	stillegebied
	veiligheidscontour munitieopslag vliegbasis Soesterberg


Behoort bij besluit van gedeputeerde staten van Utrecht d.d. 10 februari 2009 nummer 2009INT236997

Afdeling Ruimte

Wijzigingsbevoegdheid 3, 9, 10, 11 niet goedgekeurd

Goedkeuring te onthouden aan de wijzigingsbevoegdheid in:

- artikel 3.6, lid 1, sub 3;
 - artikel 3.6, lid 1, sub 9;
 - artikel 3.6, lid 1, sub 10;
 - artikel 3.6, lid 1, sub 11;
- van de voorschriften.

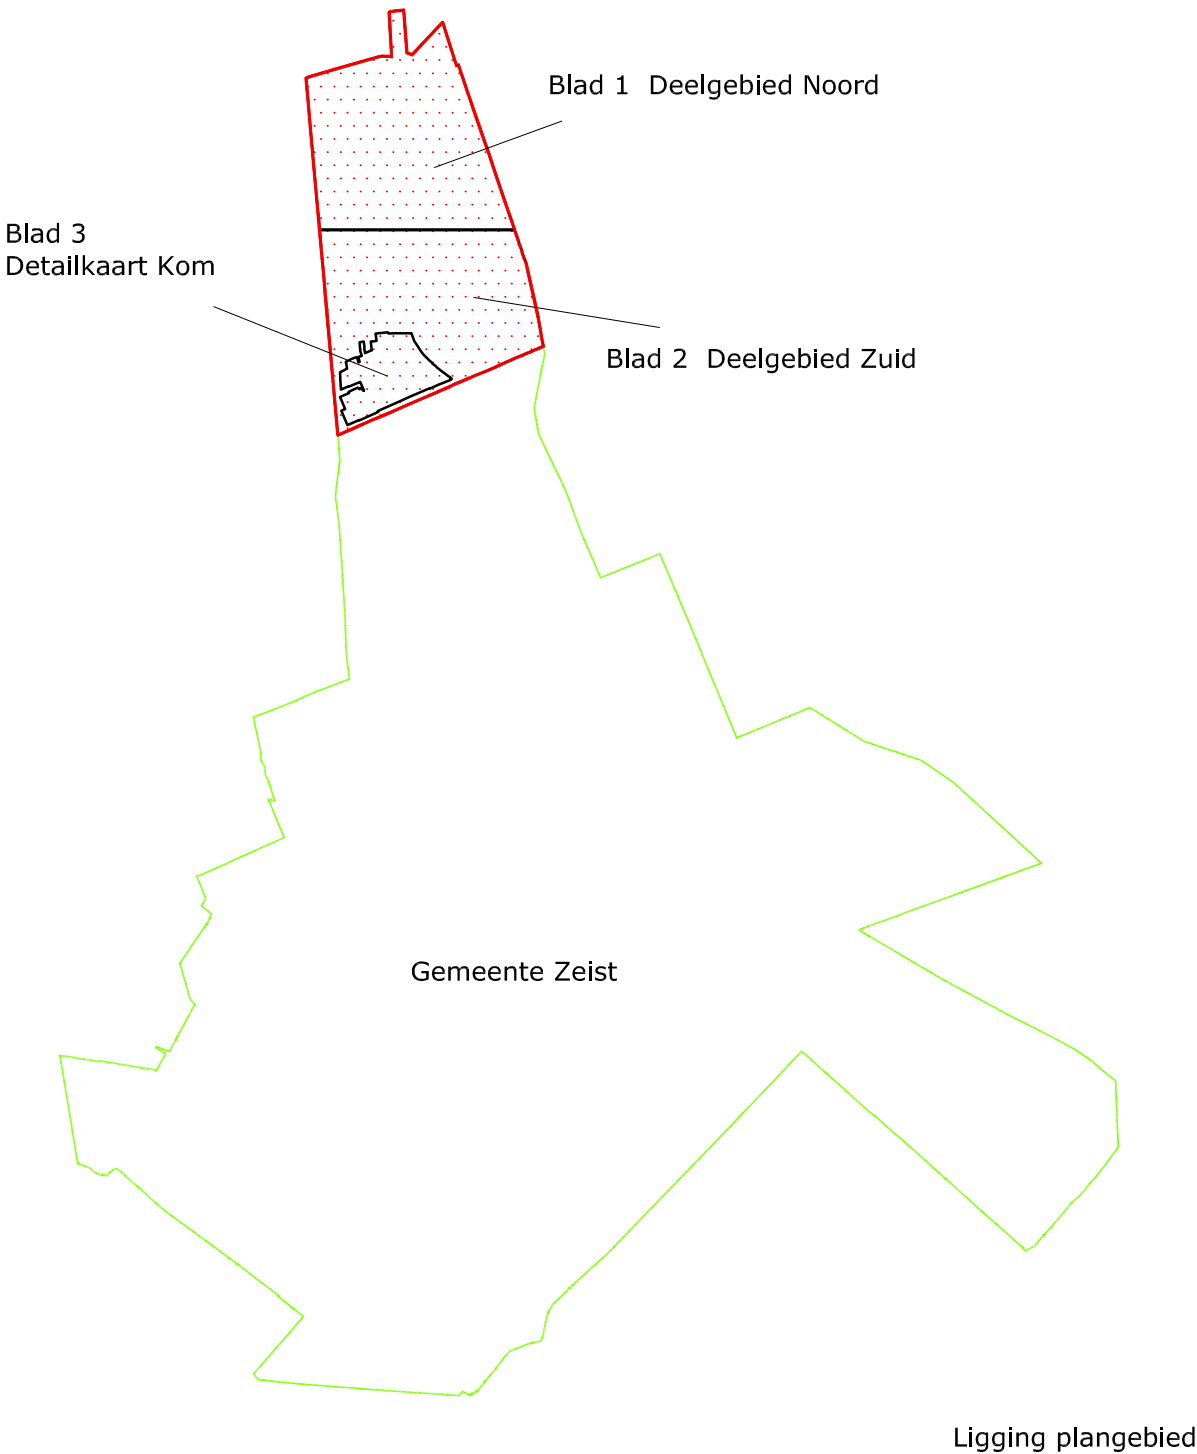

Gemeente Zeist

Bestemmingsplan Den Dolder Noord 2008
Overzichtskaart

plannennummer	2008-002	datum	maart 2008	verkleining B&W	n.v.t.
projectnummer	56.94	schaal	1:1.000	verkleining B&W	23 juni 2008
formaat	A0	referentie	mRO	goedkeuring GS	10 februari 2009

mRO bv
Tand 30 - 3811 GC - Amersfoort
tel. 035-4614342 / fax 035-4614390 / Email: info@mro.nl / www.mro.nl

