


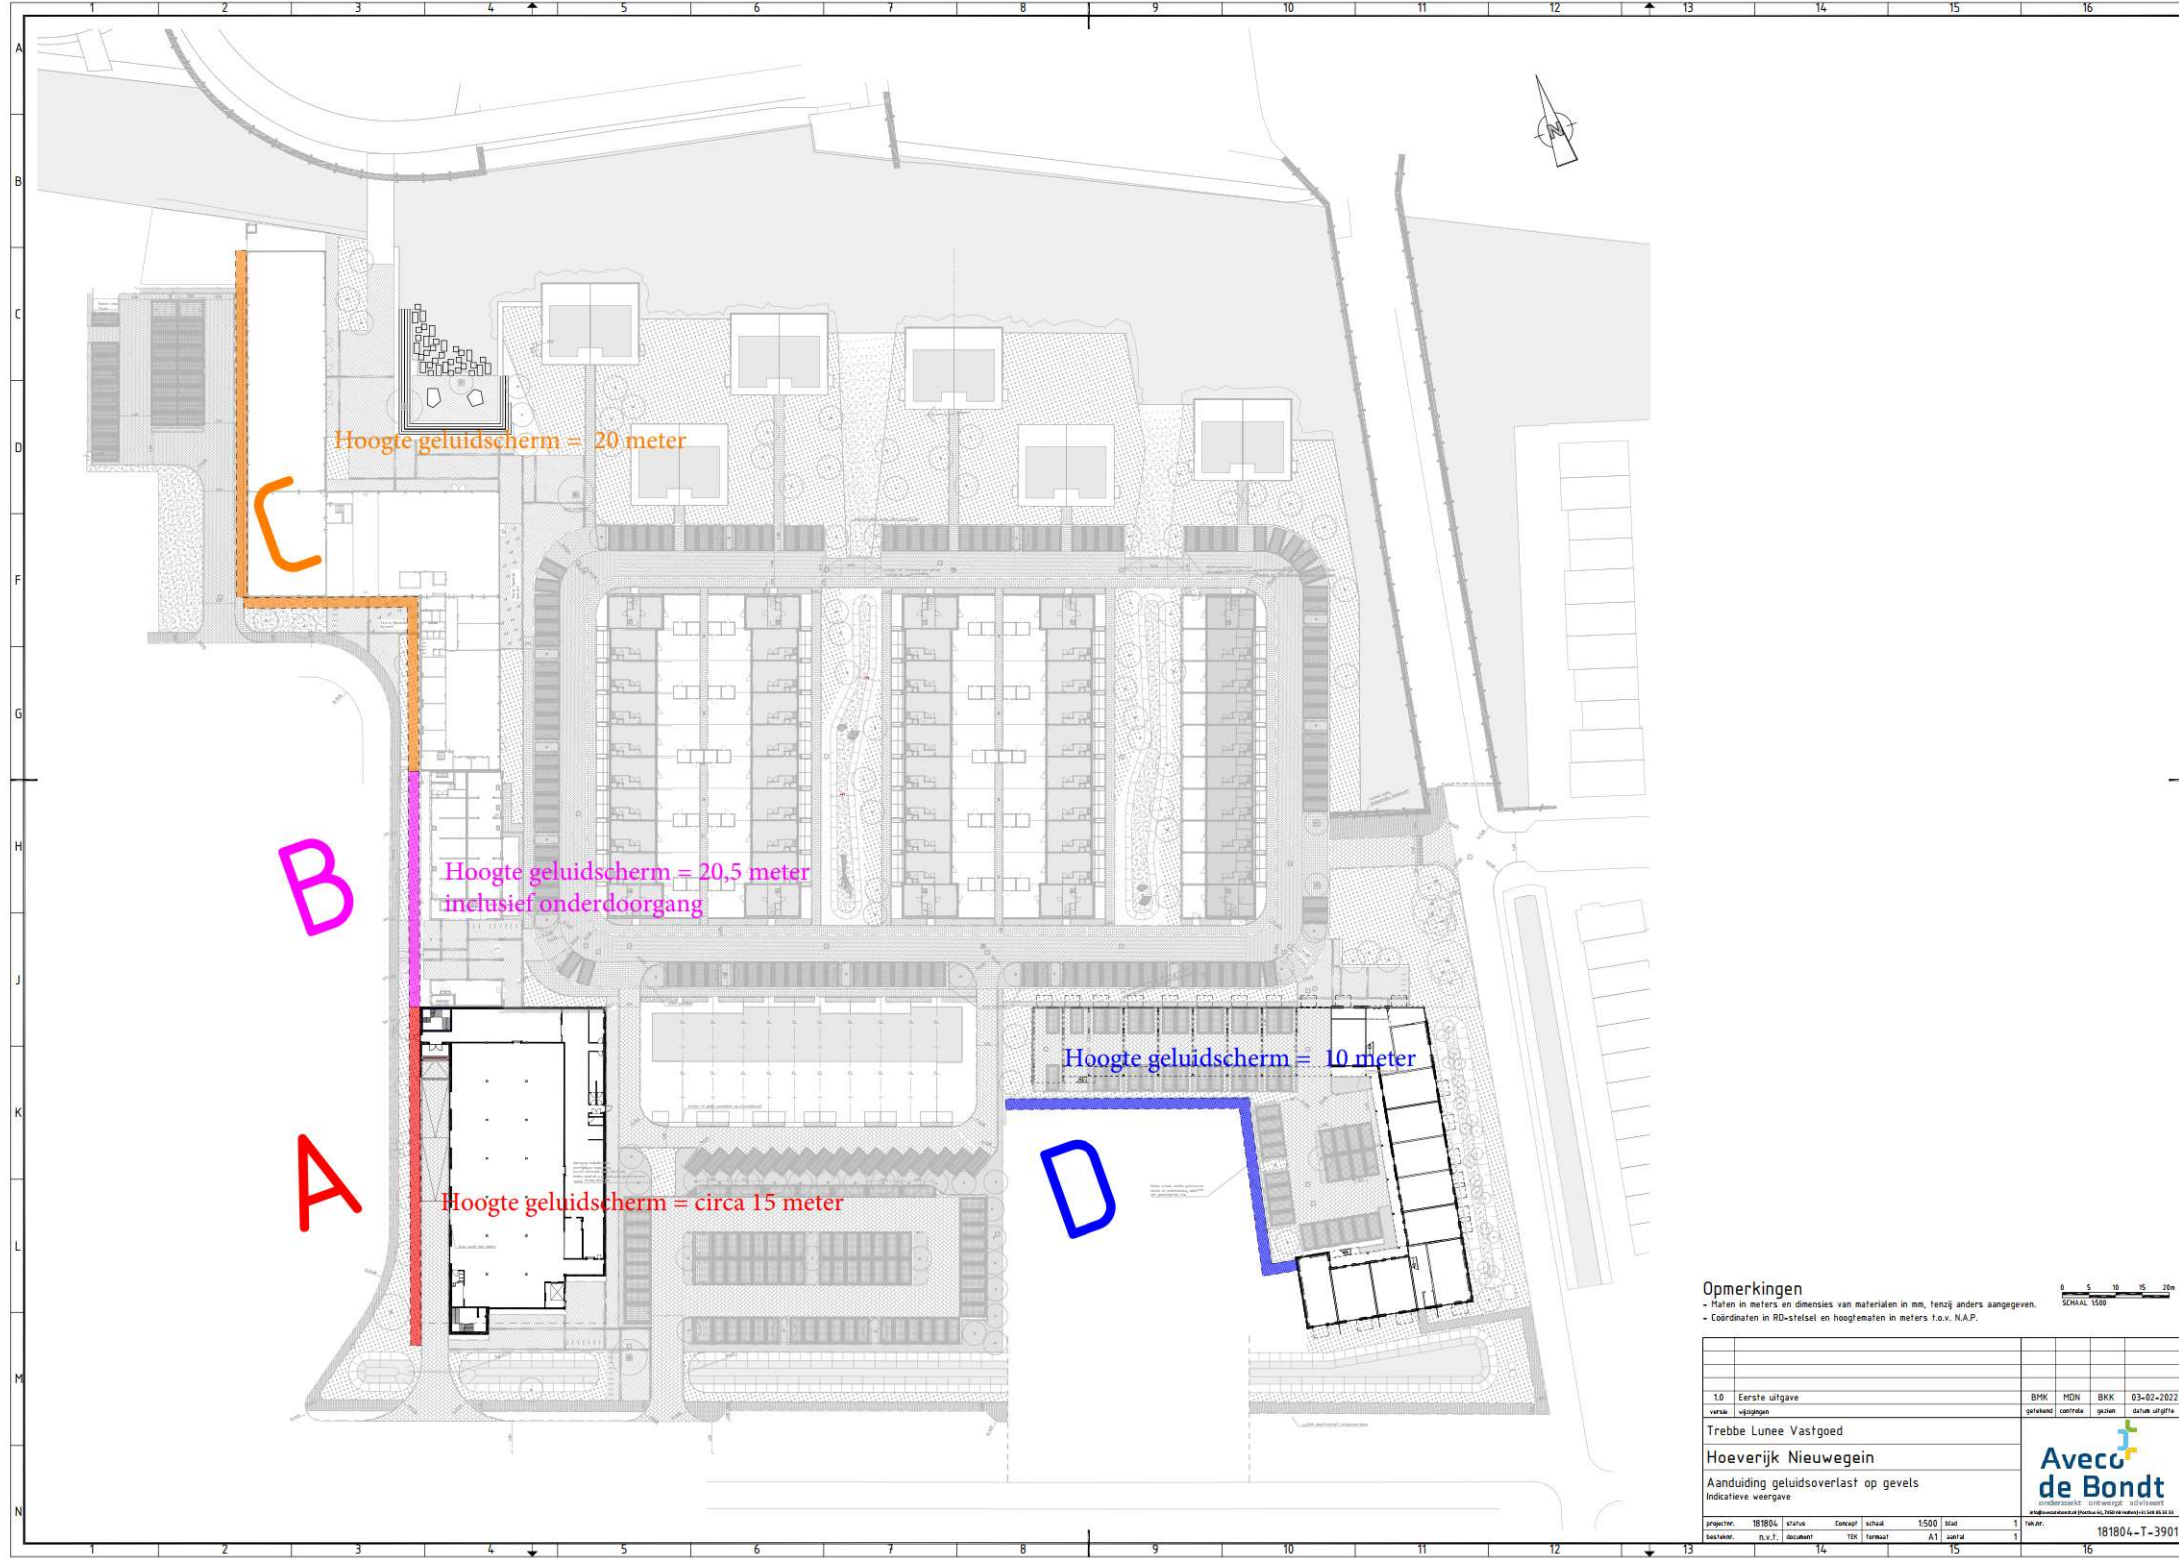

Opmerkingen

- Maten in meters en dimensies van materialen in mm, tenzij anders aangegeven.
- Coördinaten in RD-stelsel en hoogtematen in meters t.o.v. N.A.P.



10 Eerste uitgave		BMK	MDN	BKK	03-02-2022
versie wijzigingen		getekend	controle	gezien	datum uitgifte
Trebbe Lunee Vastgoed					
Hoeveerijk Nieuwegein					
Aanduiding geluidsoverlast op gevels					
Indicatieve weergave					
projectnr.	181804	status	Concept	schaal	1:500
bestelnr.	n.v.t.	document	TEK	formaat	A1
				aanst.	1
				tekenr.	1
				teken	181804-T-3901

