


Watertoets Buizerdlaan

Watertoets:

	Bebouwing	3.462 m²
	Verharding	3.926 m²
	Parkeren	5.781 m²
TOTAAL Verhard		13.169 m²
	Overig onverhard	11.011 m²
TOTAAL Onverhard		11.011 m²

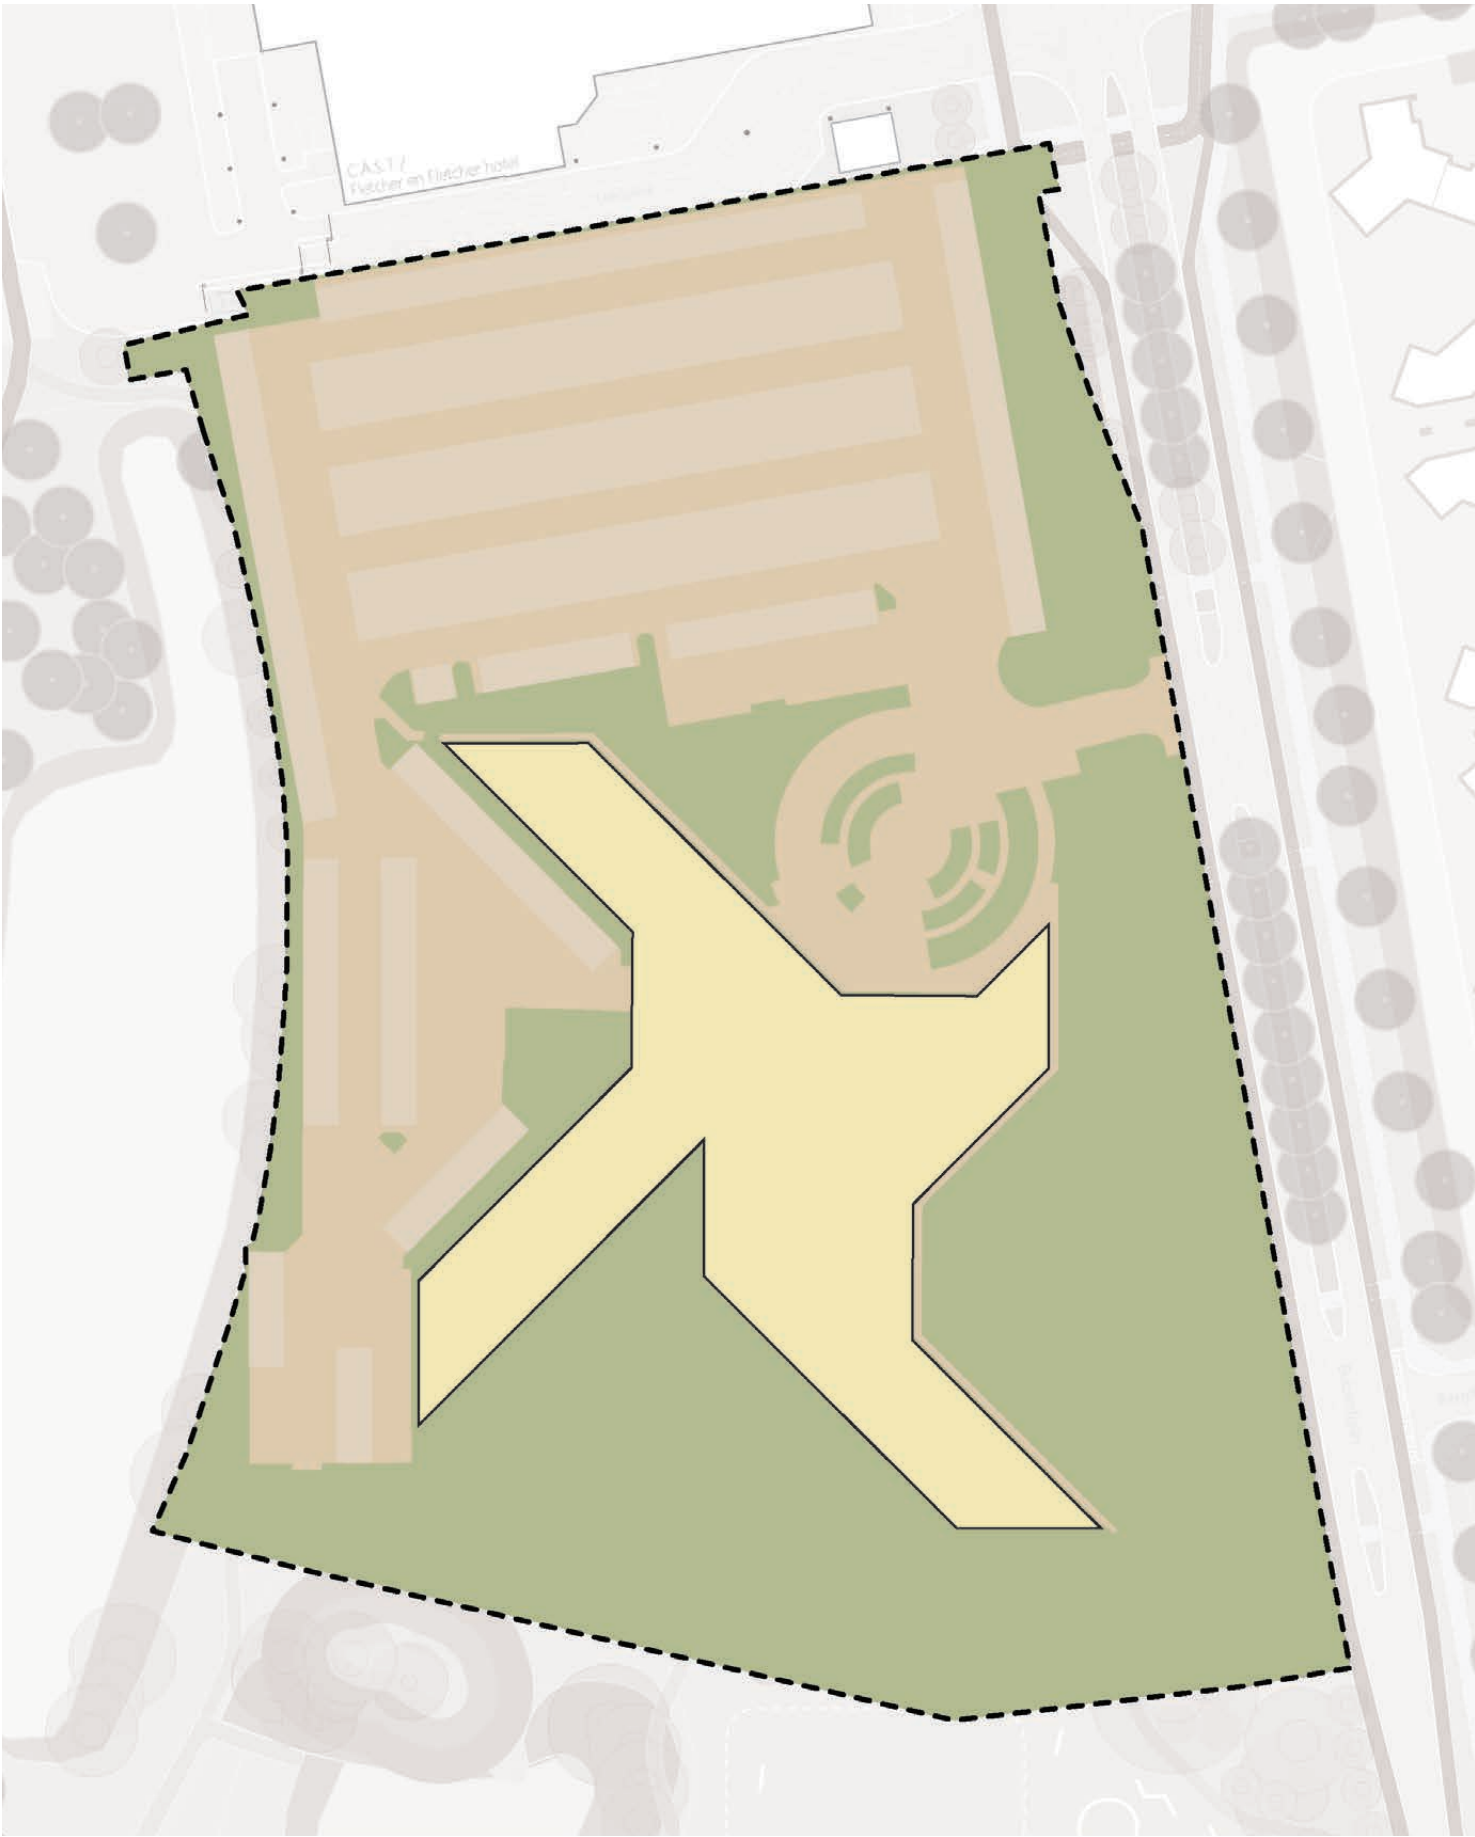

Watertoets Buizerdlaan

Lidl terrein:

Oppervlakte terrein: 5800 m²		
Berging in fundatie rijweg (400mm)/ (30% holle ruimte)	= 1352 m²	= 162 m³
Berging in kratten onder parkeerterrein (600mm)	= 210 m²	= 126 m³
TOTAAL Waterberging Lidl terrein:		288 m³

Woningbouw terrein:

Oppervlakte terrein: 7875 m²		
Kratten 600mm waterberginginfiltratie in een zandbed: onder parkeerterrein	=243 m²	= 140 m³
TOTAAL Waterberging woningbouw:		140 m³

Openbare ruimte:

Wadi 1 + wadi 2 (diepte 0,3 m)	=460 m²	=138 m³
Wadi 3 (diepte 0,3 m)	=525 m²	=158 m³
TOTAAL Waterberging openbare ruimte:		296 m³

Waterberging ontwikkeling Buizerdlaan:

TOTAAL Waterberging Lidl terrein:	288 m³
TOTAAL Waterberging woningbouw:	140 m³
TOTAAL Waterberging openbare ruimte:	296 m³
TOTAAL	724 m³
Minimaal benodigd:	703 m³

