



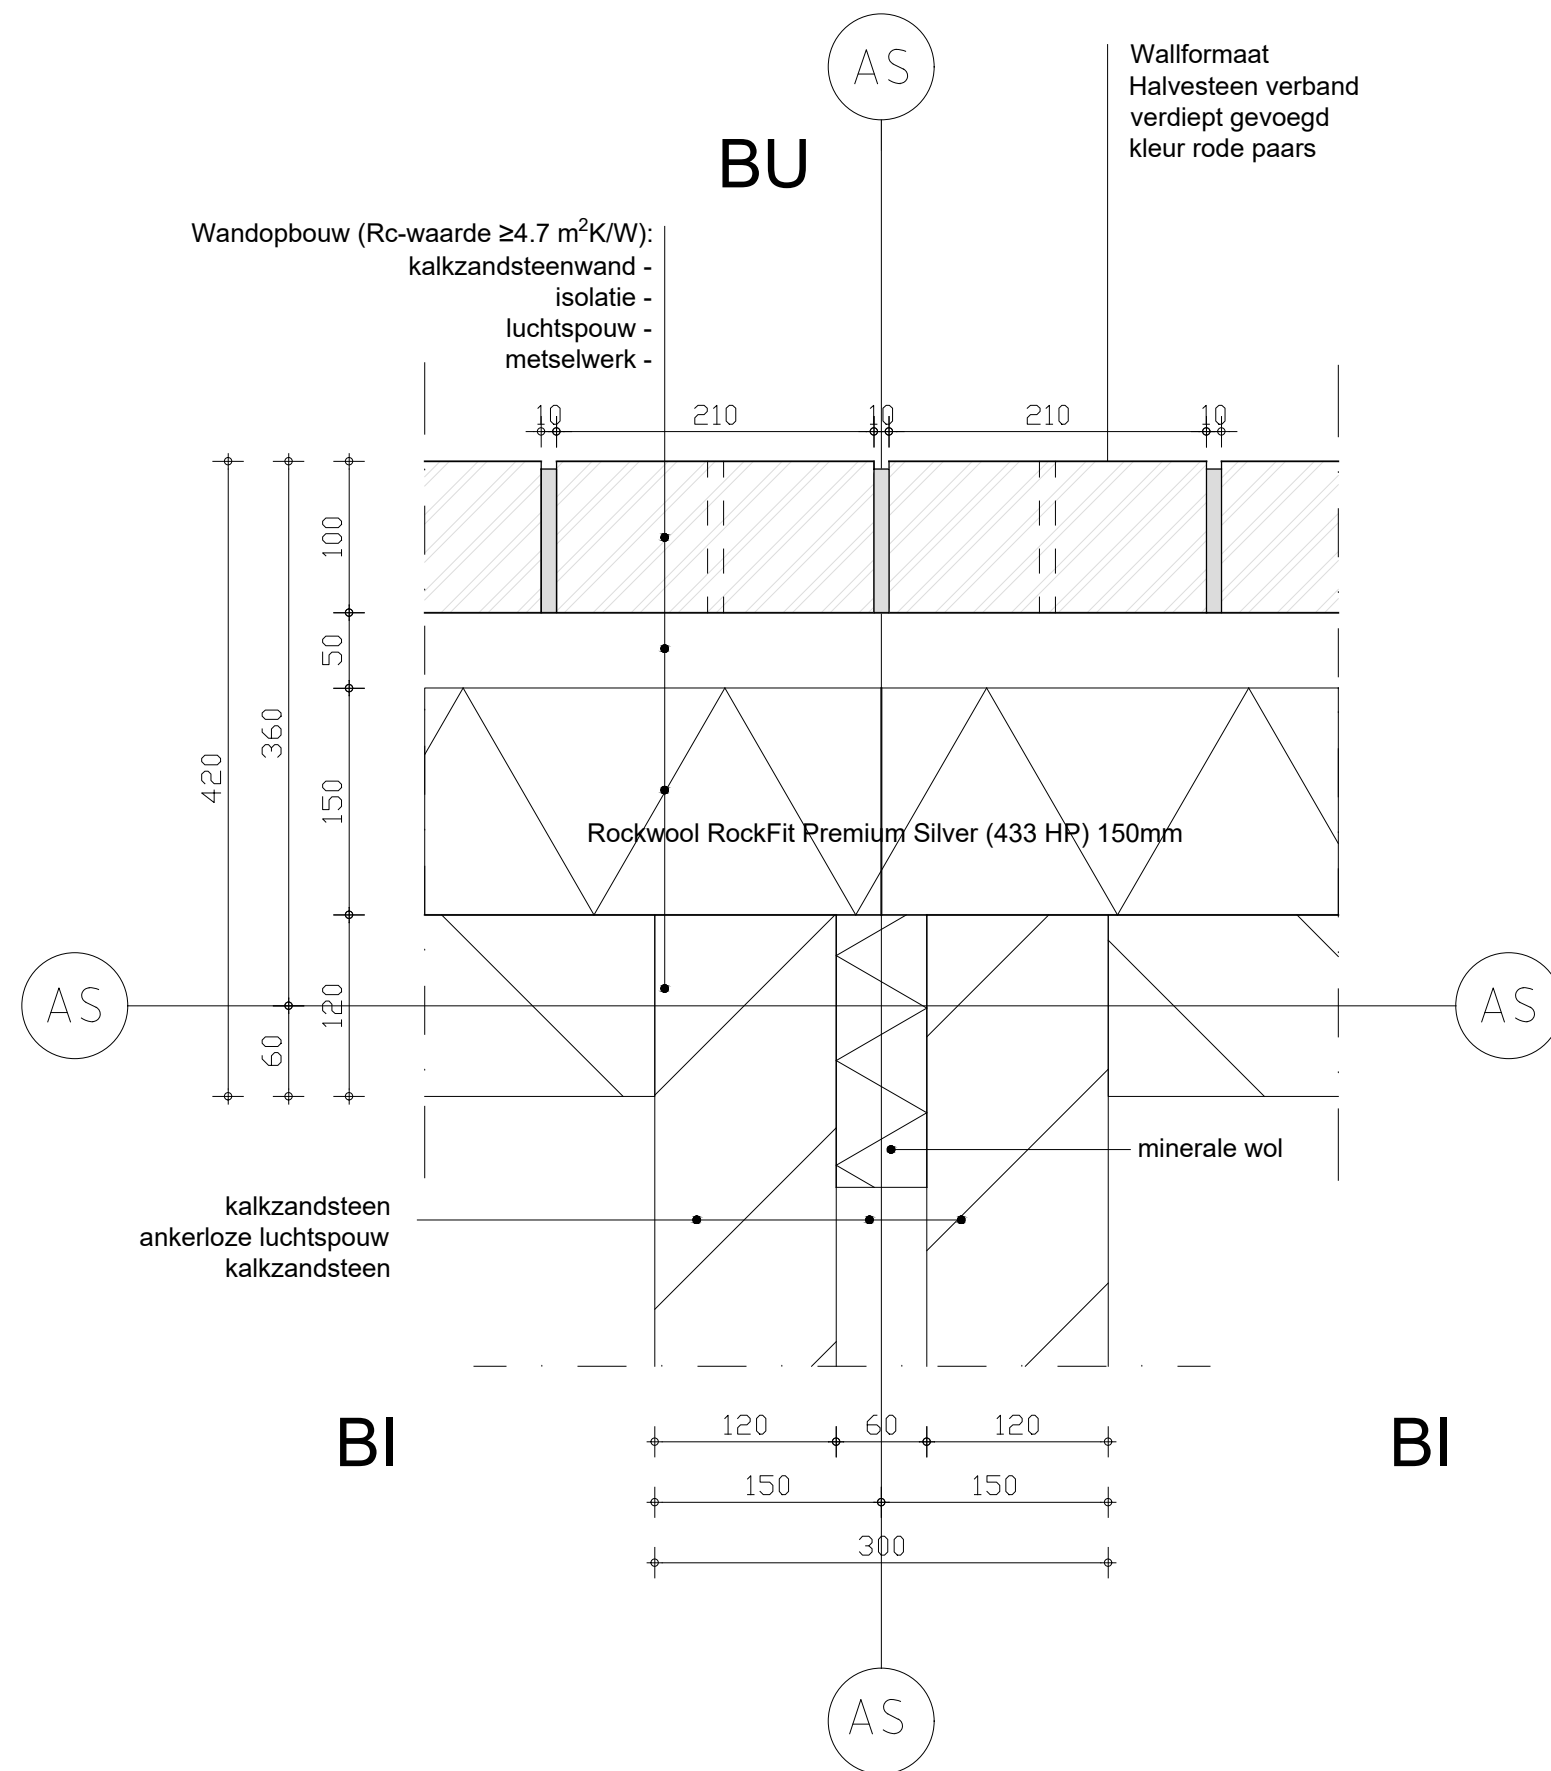

H.01

Alle maten in het werk te controleren

Project:	Magnolia
Adres:	Schoolstraat 3A, 3431 CZ Nieuwegein
Fase:	Bouwaanvraag
Datum	18-07-2022
Onderdeel	horizontaal details
Schaal	1 : 5 / A3
Wijziging A	30-05-2023
Wijziging B	
Tekening nr.	BA.GH01
ACTUALLY DESIGN	
Contactpersoon:	Sholeh Mohtasham
Email:	sholeh@actuallydesign.nl
Tel:	0646112424
Bezoek adres:	Delftweg 104b, 3043 NA Rotterdam

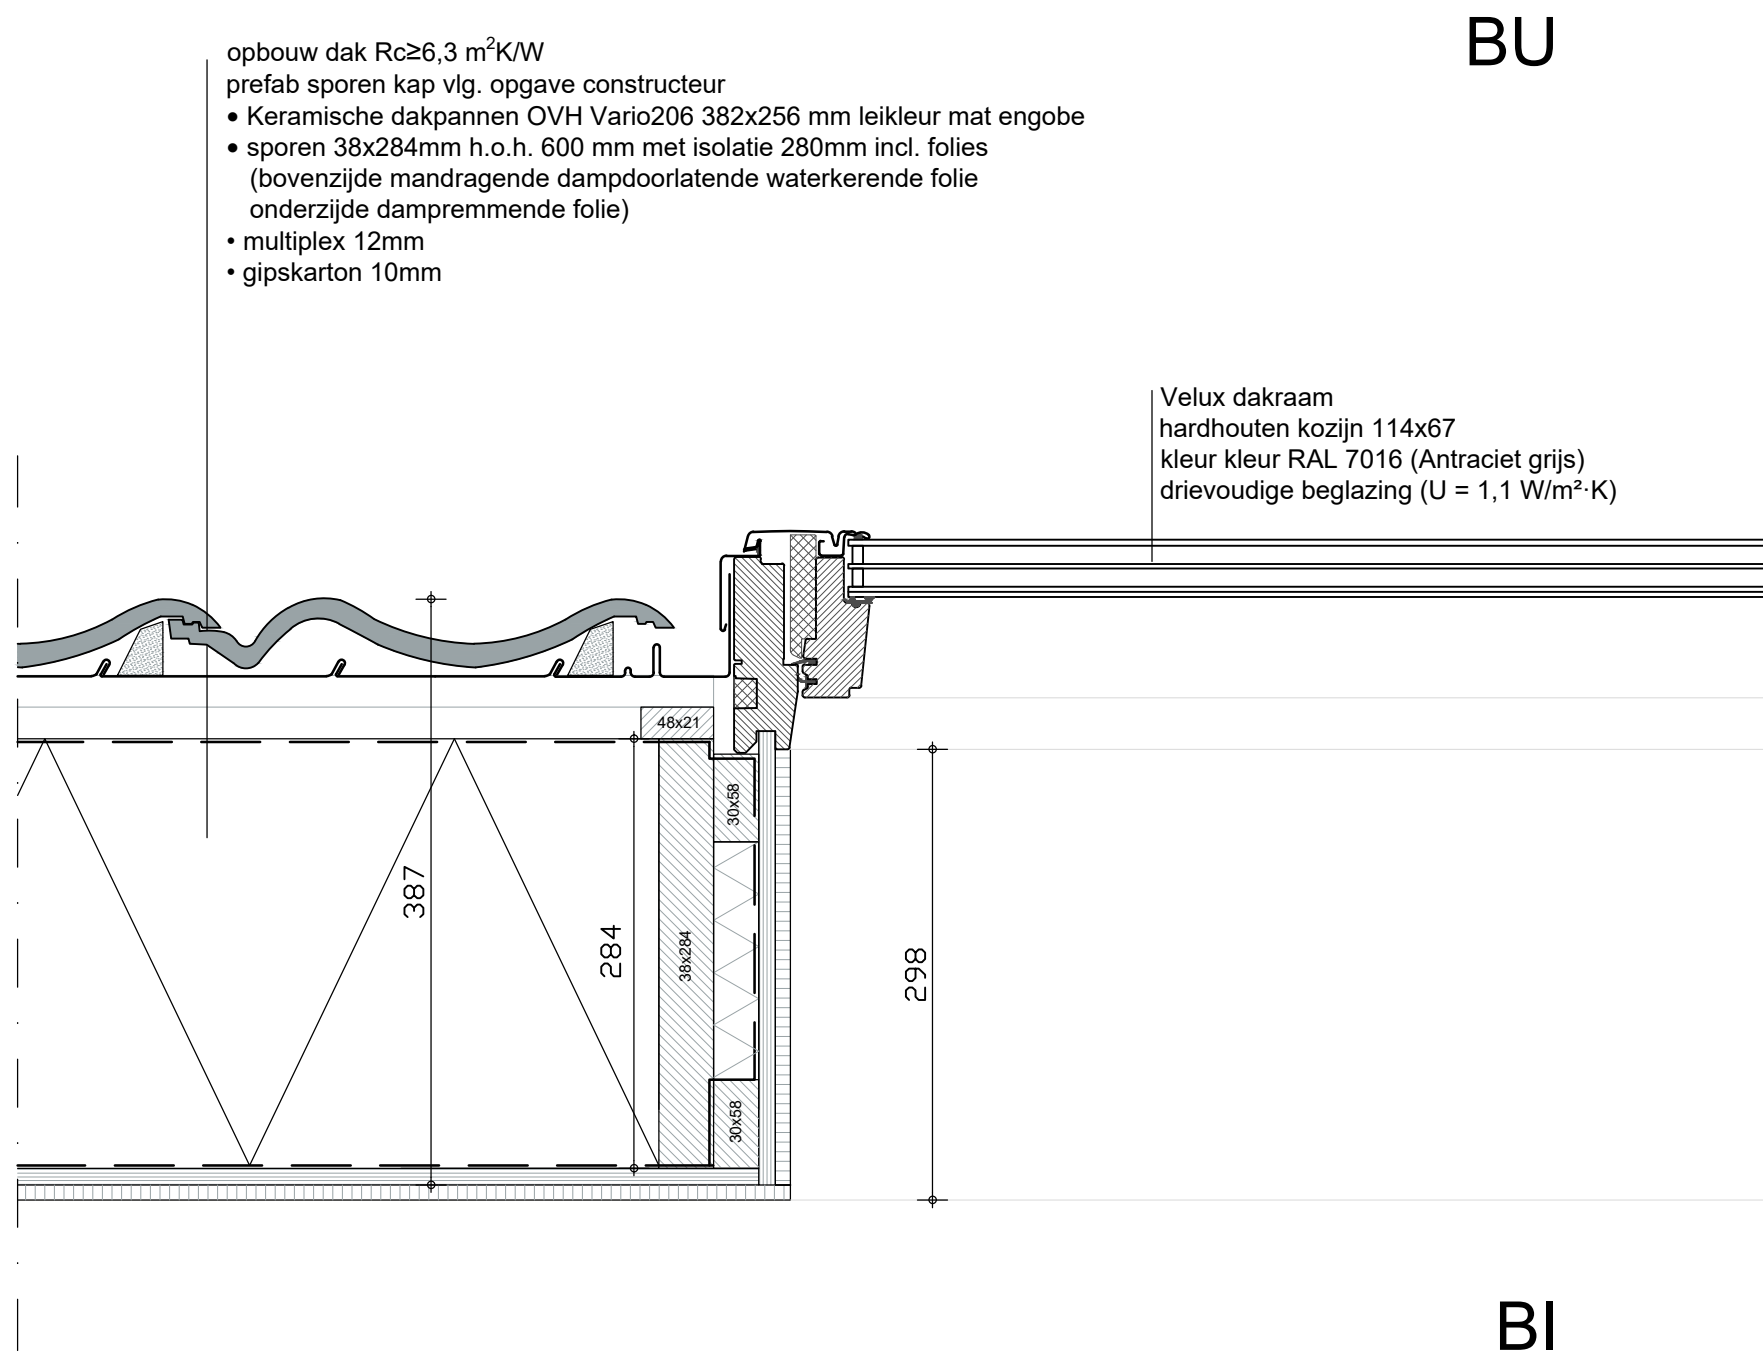

H.03

Alle maten in het werk te controleren


Project: Magnolia
Adres: Schoolstraat 3A,
3431 CZ Nieuwegein
Fase: Bouwaanvraag
Datum: 18-07-2022
Onderdeel: horizontaal details
Schaal: 1 : 5 / A3
Wijziging A: 30-05-2023
Wijziging B:
Tekening nr.: BA.GH03

ACTUALLY DESIGN
BMK ARCHITECTENBUREAU

Contactpersoon: Sholeh Mohtasham
Email: sholeh@actuallydesign.nl
Tel: 0646112424
Bezoek adres: Delftweg 104b,
3043 NA Rotterdam

BU

- opbouw dak Rc≥6,3 m²K/W
prefab sporen kap vlg. opgave constructeur
- Keramische dakpannen OVH Vario206 382x256 mm leikleur mat engobe
 - sporen 38x284mm h.o.h. 600 mm met isolatie 280mm incl. folies
(bovenzijde mandragende dampdoorlatende waterkerende folie
onderzijde dampremmende folie)
 - multiplex 12mm
 - gipskarton 10mm

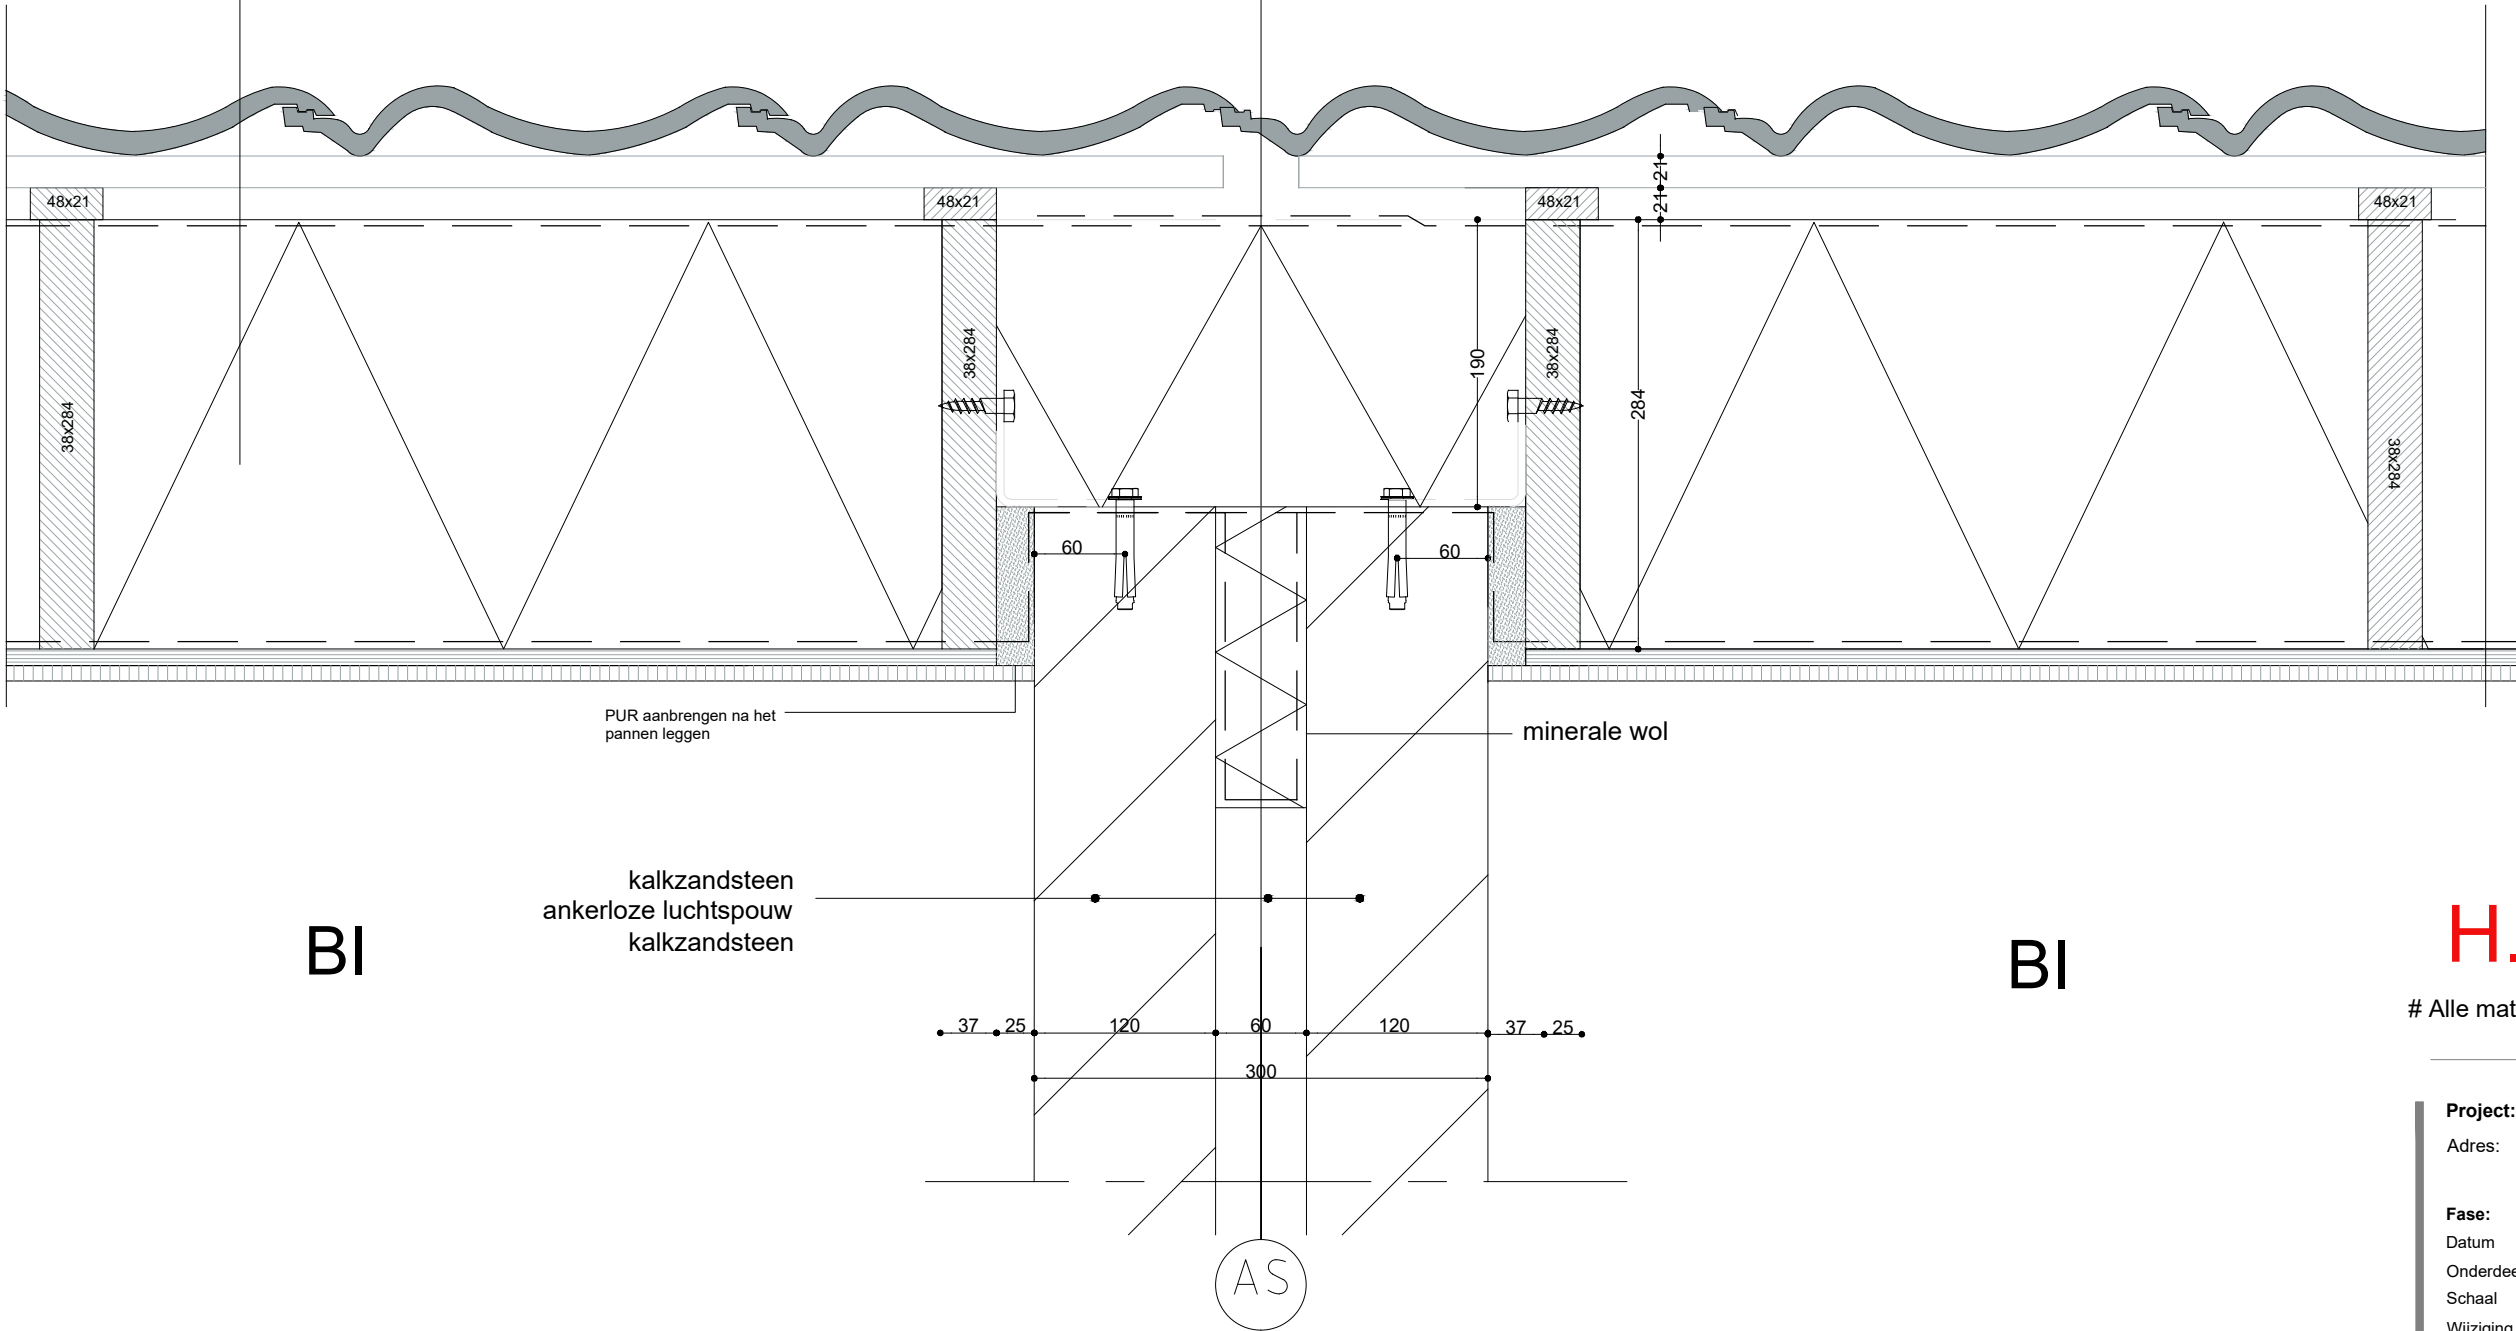

H.04

Alle maten in het werk te controleren

Project: Magnolia
Adres: Schoolstraat 3A,
3431 CZ Nieuwegein
Fase: Bouwaanvraag
Datum: 18-07-2022
Onderdeel: horizontaal details
Schaal: 1 : 5 / A3
Wijziging A: 30-05-2023
Wijziging B:
Tekening nr. BA.GH04

ACTUALLY DESIGN


Contactpersoon: Sholeh Mohtasham
Email: sholeh@actuallydesign.nl
Tel: 0646112424
Bezoek adres: Delftweg 104b,
3043 NA Rotterdam

Wandopbouw dakkapel;

- gevelbekleding hout
- houten regelwerk, folie & spouw - volgens eis fabrikant
- PIR isolatie - 125mm met Rc waarde 4.7
- Gips plaat met stucwerk
- Afwerking sauswerk

BU

BI

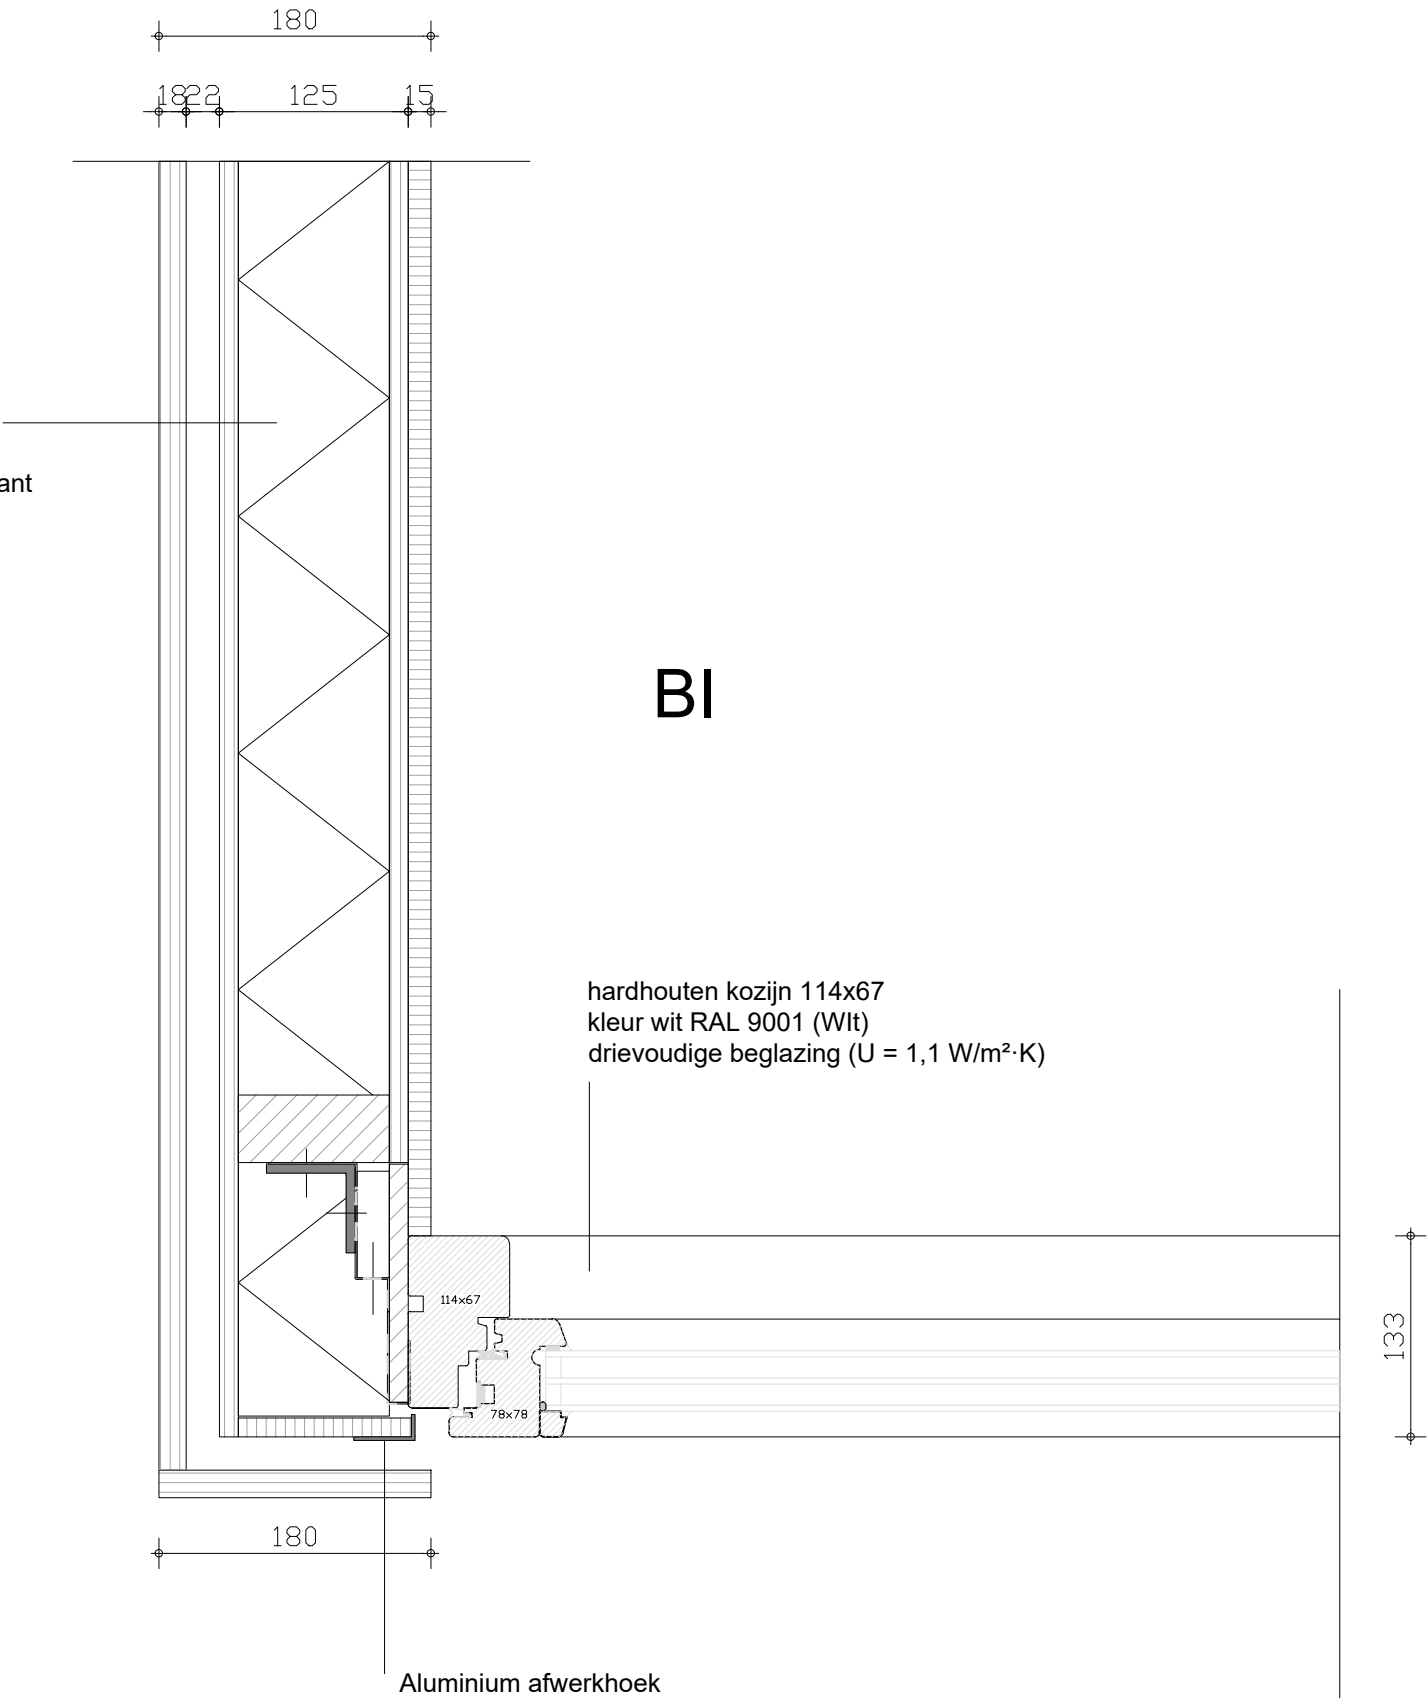

H.05

Alle maten in het werk te controleren


Project:	Magnolia
Adres:	Schoolstraat 3A, 3431 CZ Nieuwegein
Fase:	Bouwaanvraag
Datum	30-05-2023
Onderdeel	horizontaal details
Schaal	1 : 5 / A3
Wijziging A	
Wijziging B	
Tekening nr.	BA.GH02

ACTUALLY DESIGN

Contactpersoon: **Sholeh Mohtasham**
Email: sholeh@actuallydesign.nl
Tel: 0646112424
Bezoek adres: Delftweg 104b,
3043 NA Rotterdam

BU


BI

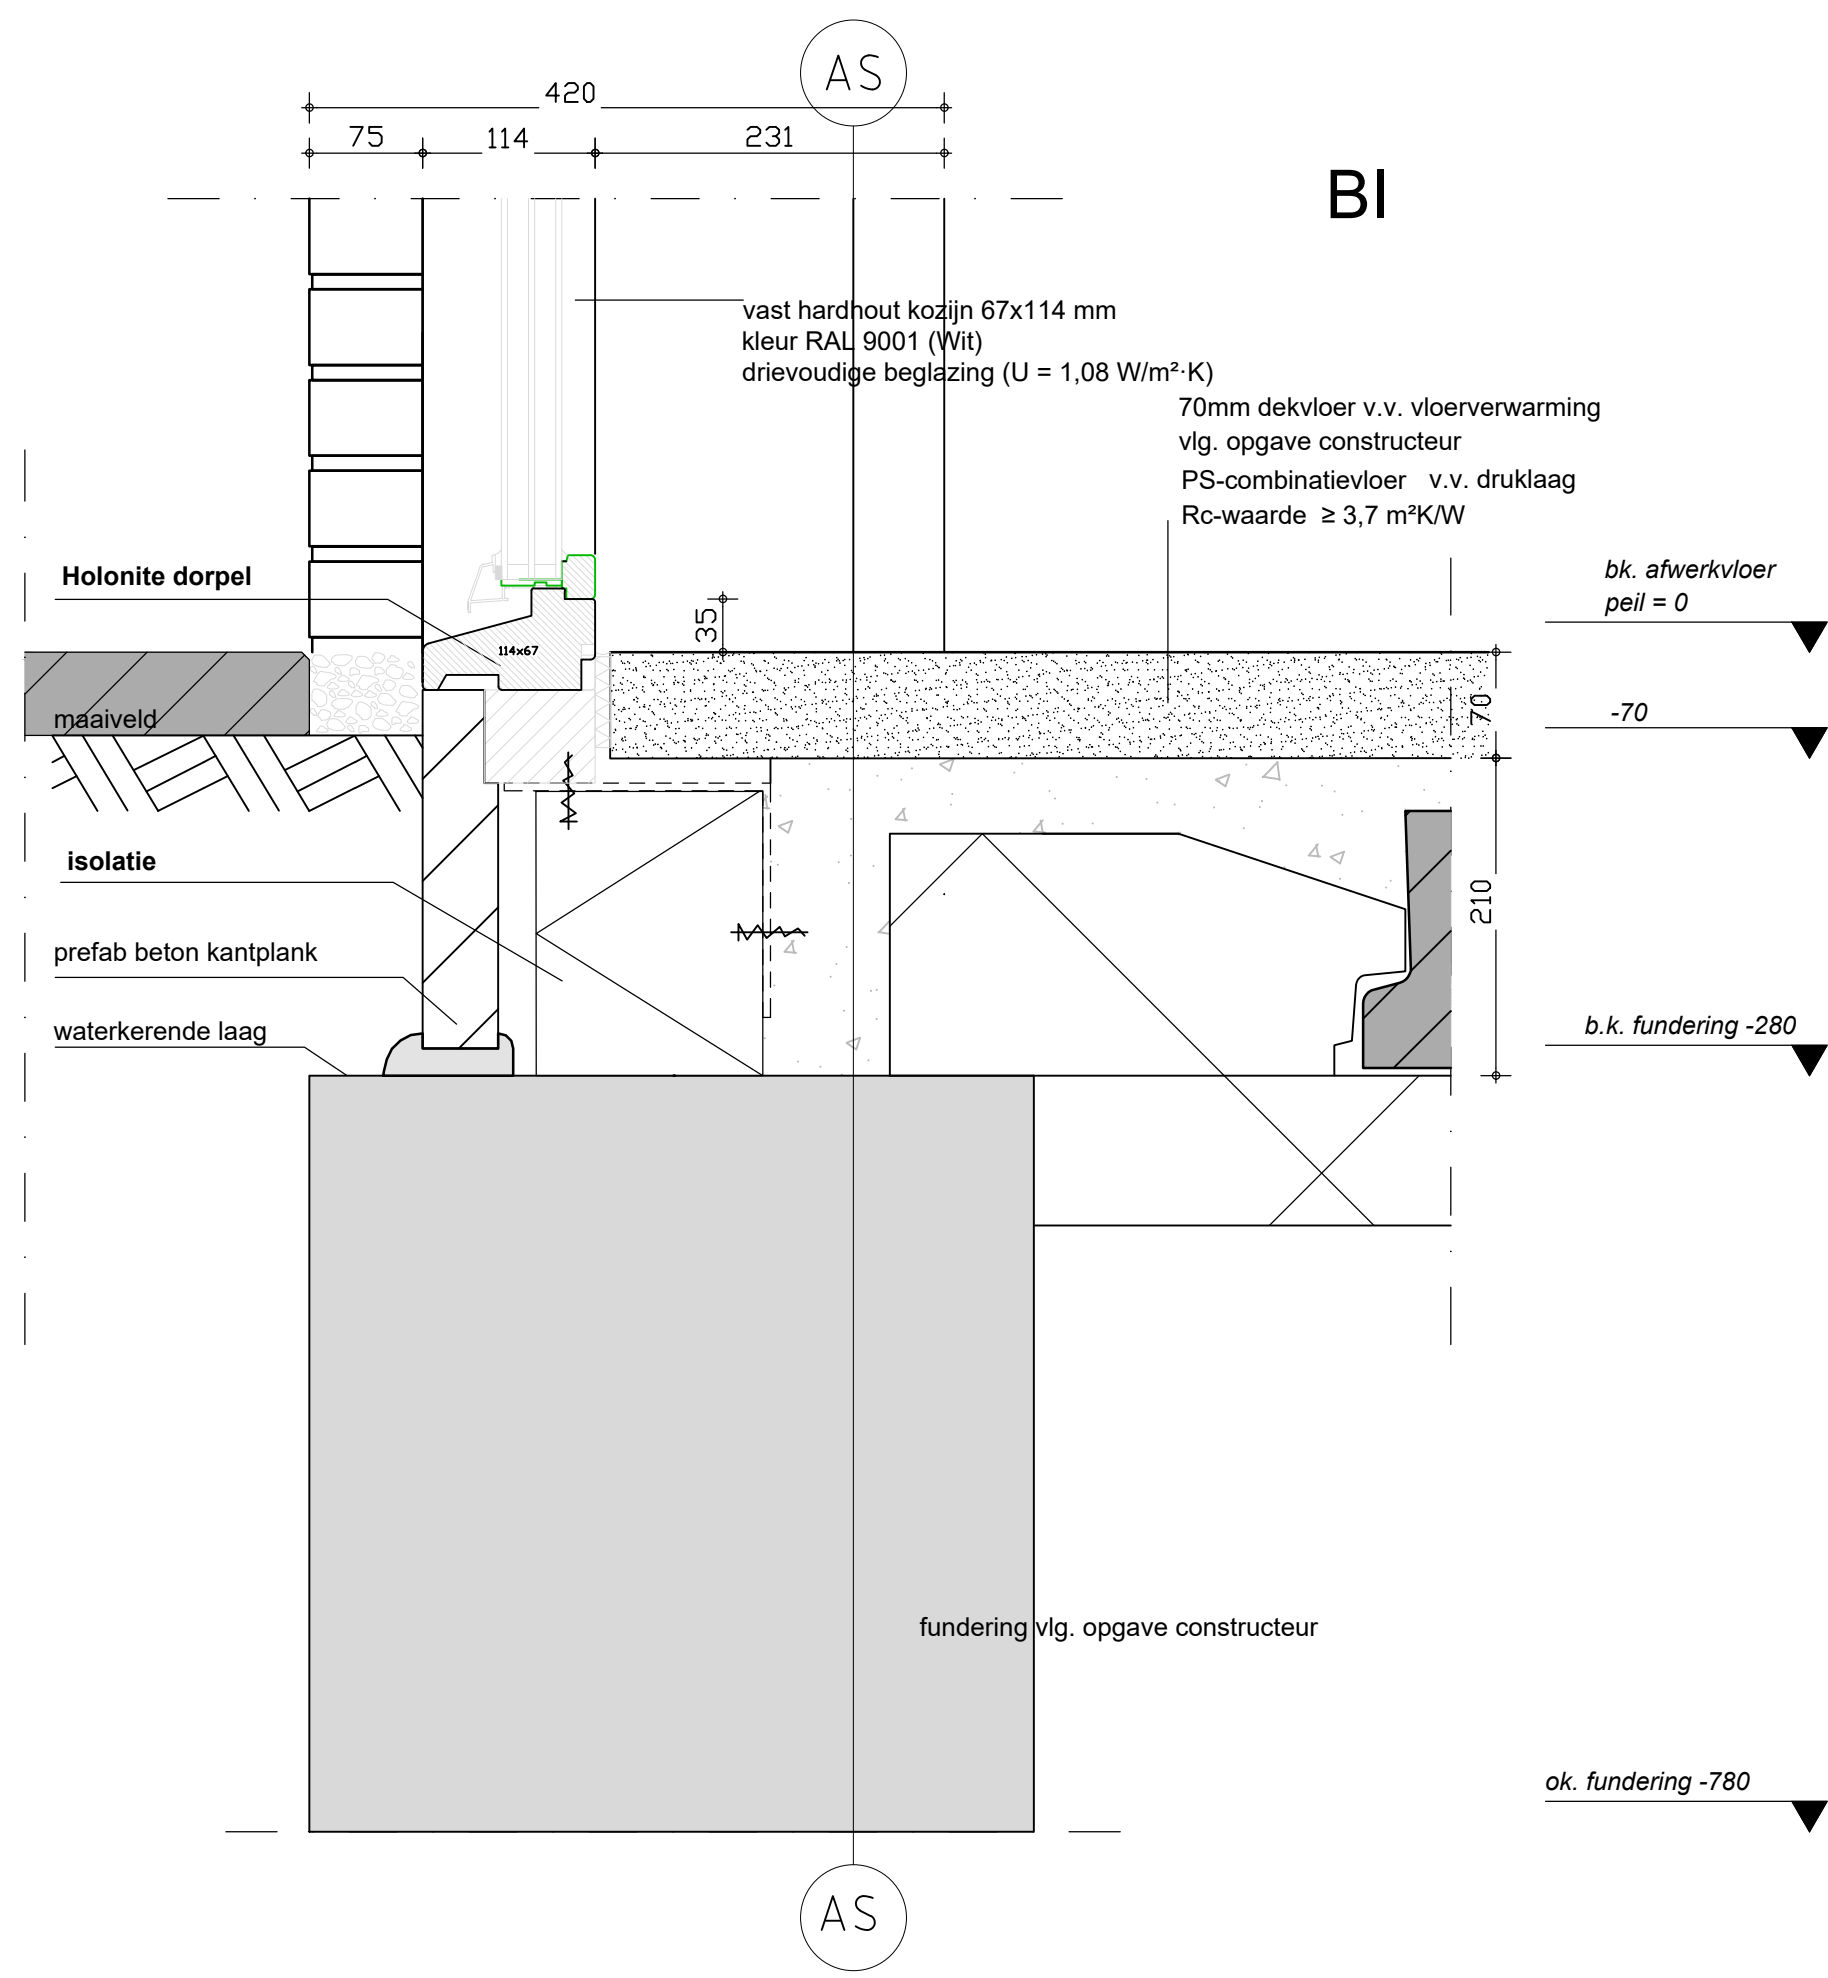

V.01

Alle maten in het werk te controleren

Project:	Magnolia
Adres:	Schoolstraat 3A, 3431 CZ Nieuwegein
Fase:	Bouwaanvraag
Datum	18-07-2022
Onderdeel	verticaal details
Schaal	1 : 5 / A3
Wijziging A	30-05-2023
Wijziging B	
Tekening nr.	BA.GV01
ACTUALLY DESIGN	
Contactpersoon: Sholeh Mohtasham	
Email:	sholeh@actuallydesign.nl
Tel:	0646112424
Bezoek adres:	Delftweg 104b, 3043 NA Rotterdam

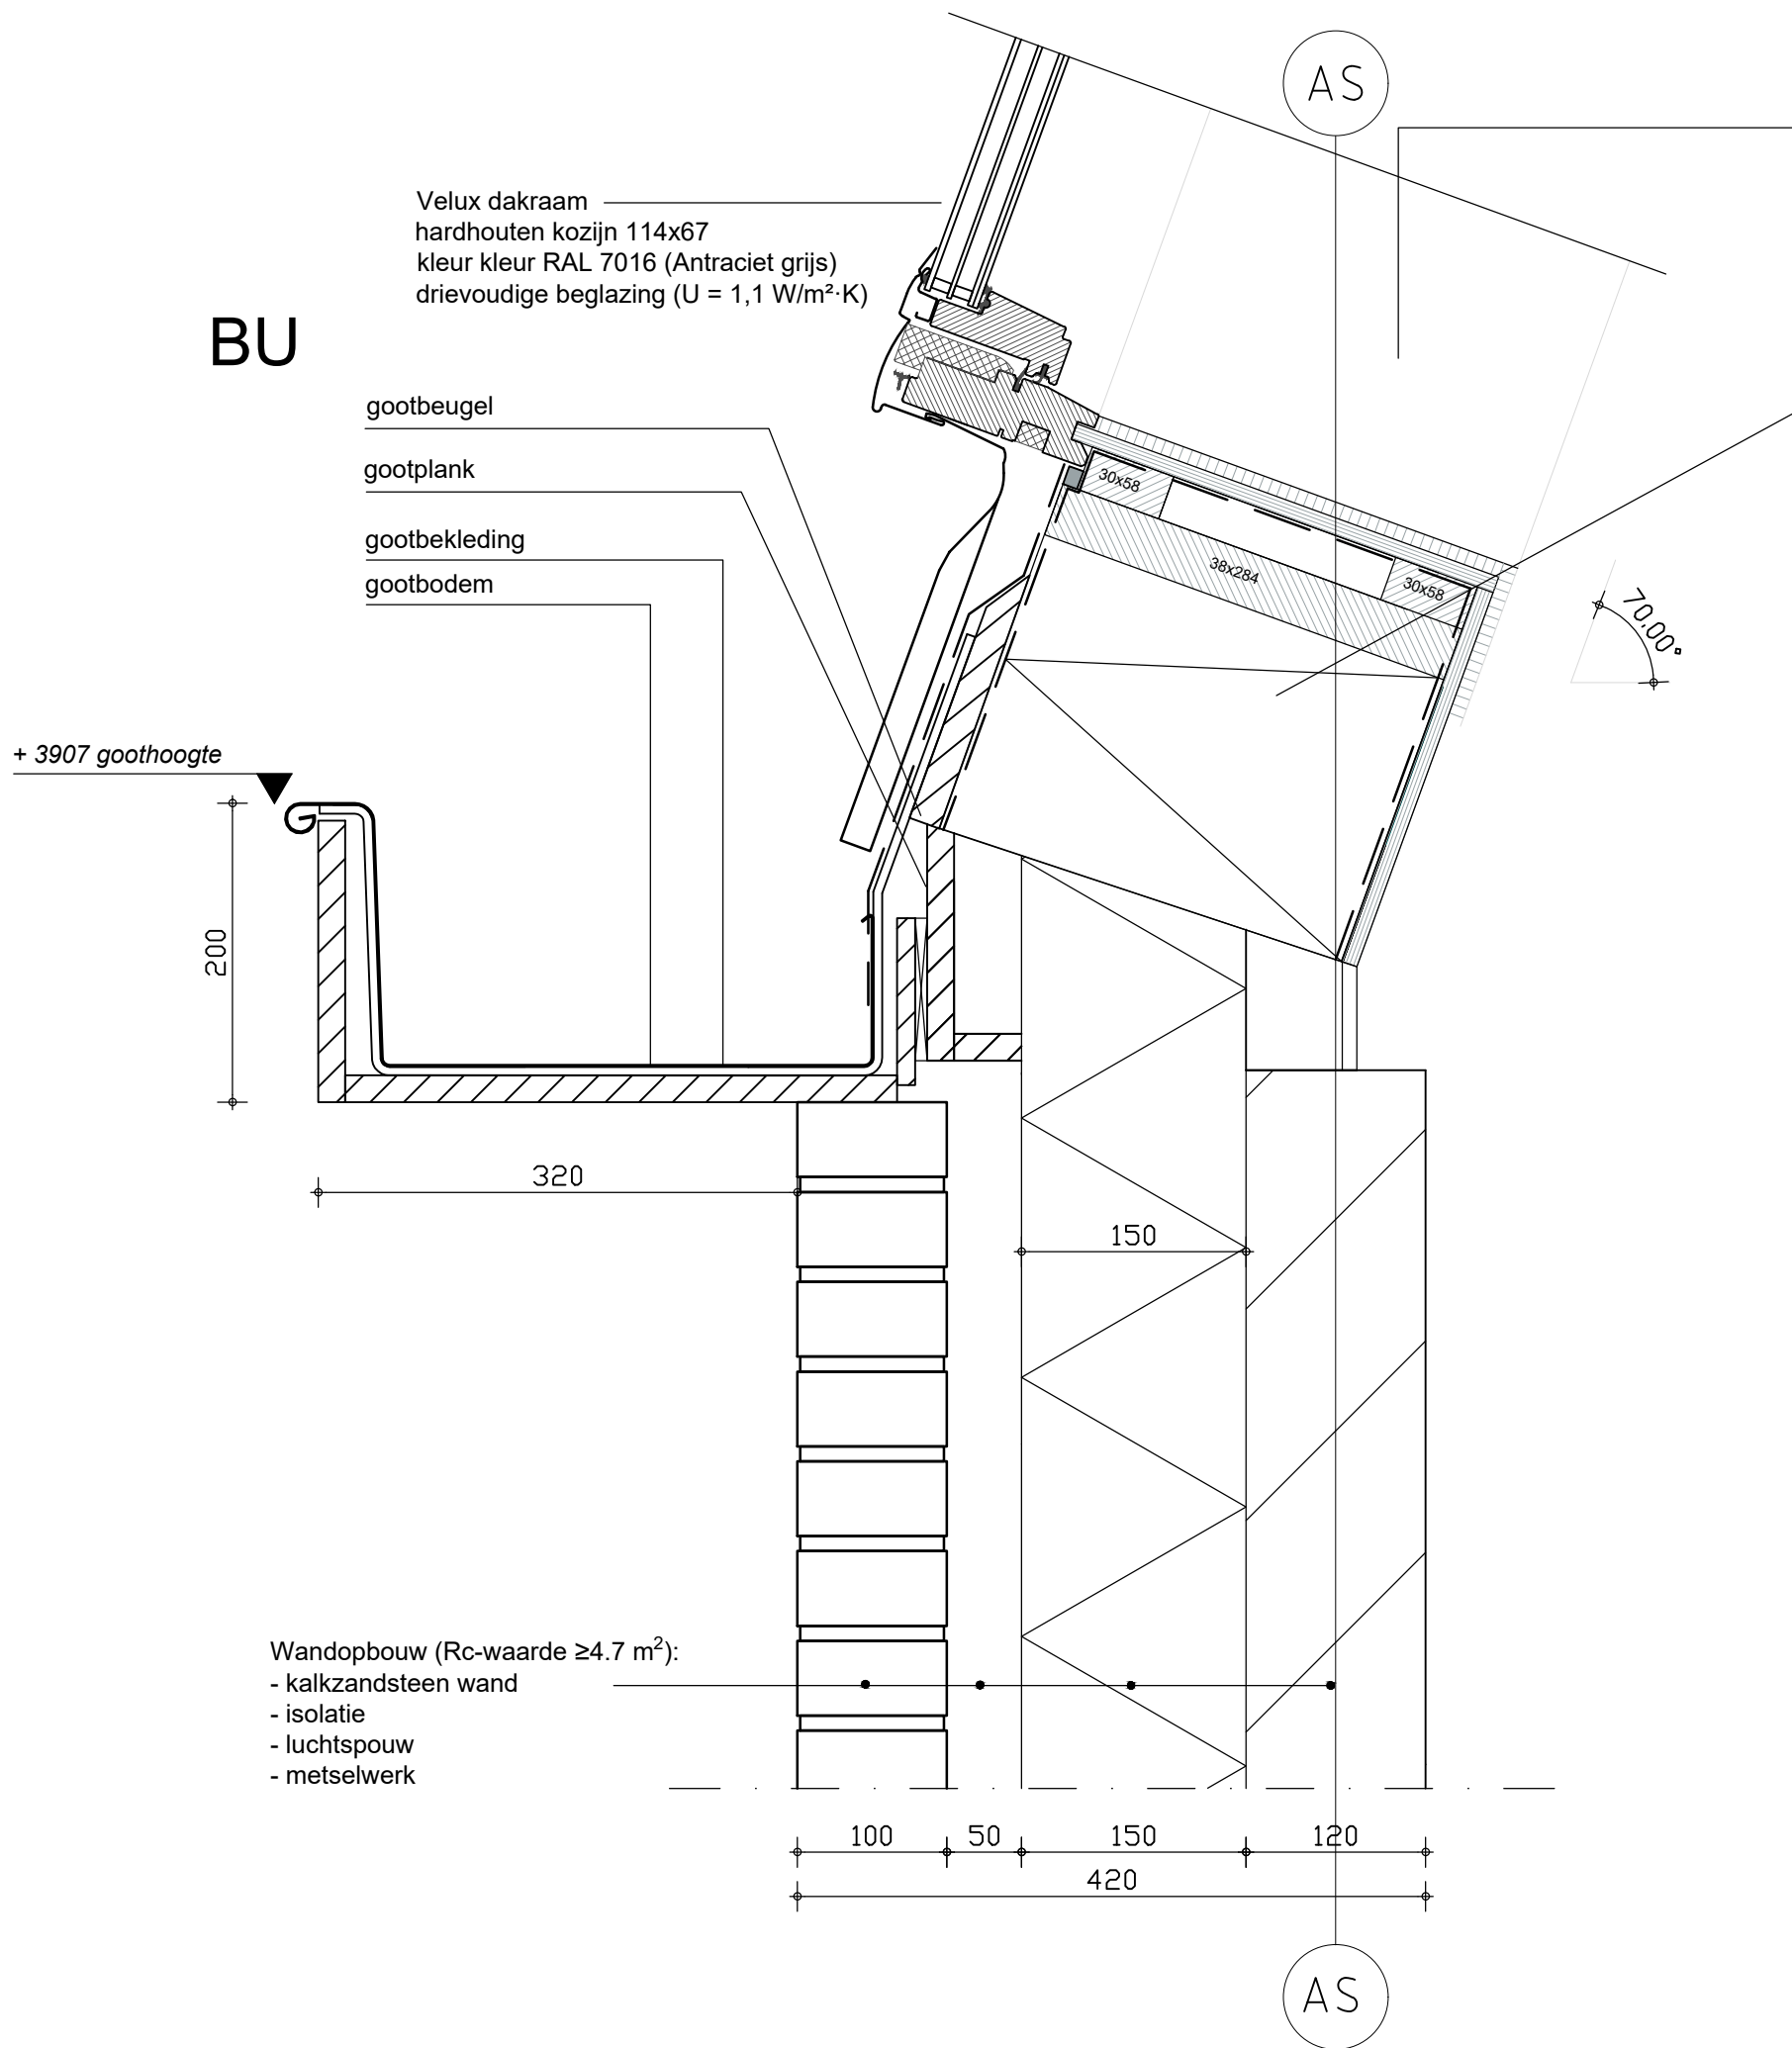

- opbouw dak $R_{c} \geq 6,3 \text{ m}^2\text{K/W}$
prefab sporen kap vlg. opgave constructeur
- Keramische dakpannen OVH Vario206 382x256 mm leikleur mat engobe
 - sporen 38x284mm h.o.h. 600 mm met isolatie 280mm incl. folies (bovenzijde mandragende dampdoorlatende waterkerende folie onderzijde dampremmende folie)
 - multiplex 12mm
 - gipskarton 10mm


V.02

Alle maten in het werk te controleren

Project:	Magnolia
Adres:	Schoolstraat 3A, 3431 CZ Nieuwegein
Fase:	Bouwaanvraag
Datum	18-07-2022
Onderdeel	verticaal details
Schaal	1 : 5 / A3
Wijziging A	30-05-2023
Wijziging B	
Tekening nr.	BA.GV02

ACTUALLY DESIGN
BNA ARCHITECTENBUREAU

Contactpersoon: **Sholeh Mohtasham**
Email: sholeh@actuallydesign.nl
Tel: 0646112424
Bezoek adres: Delftweg 104b,
3043 NA Rotterdam

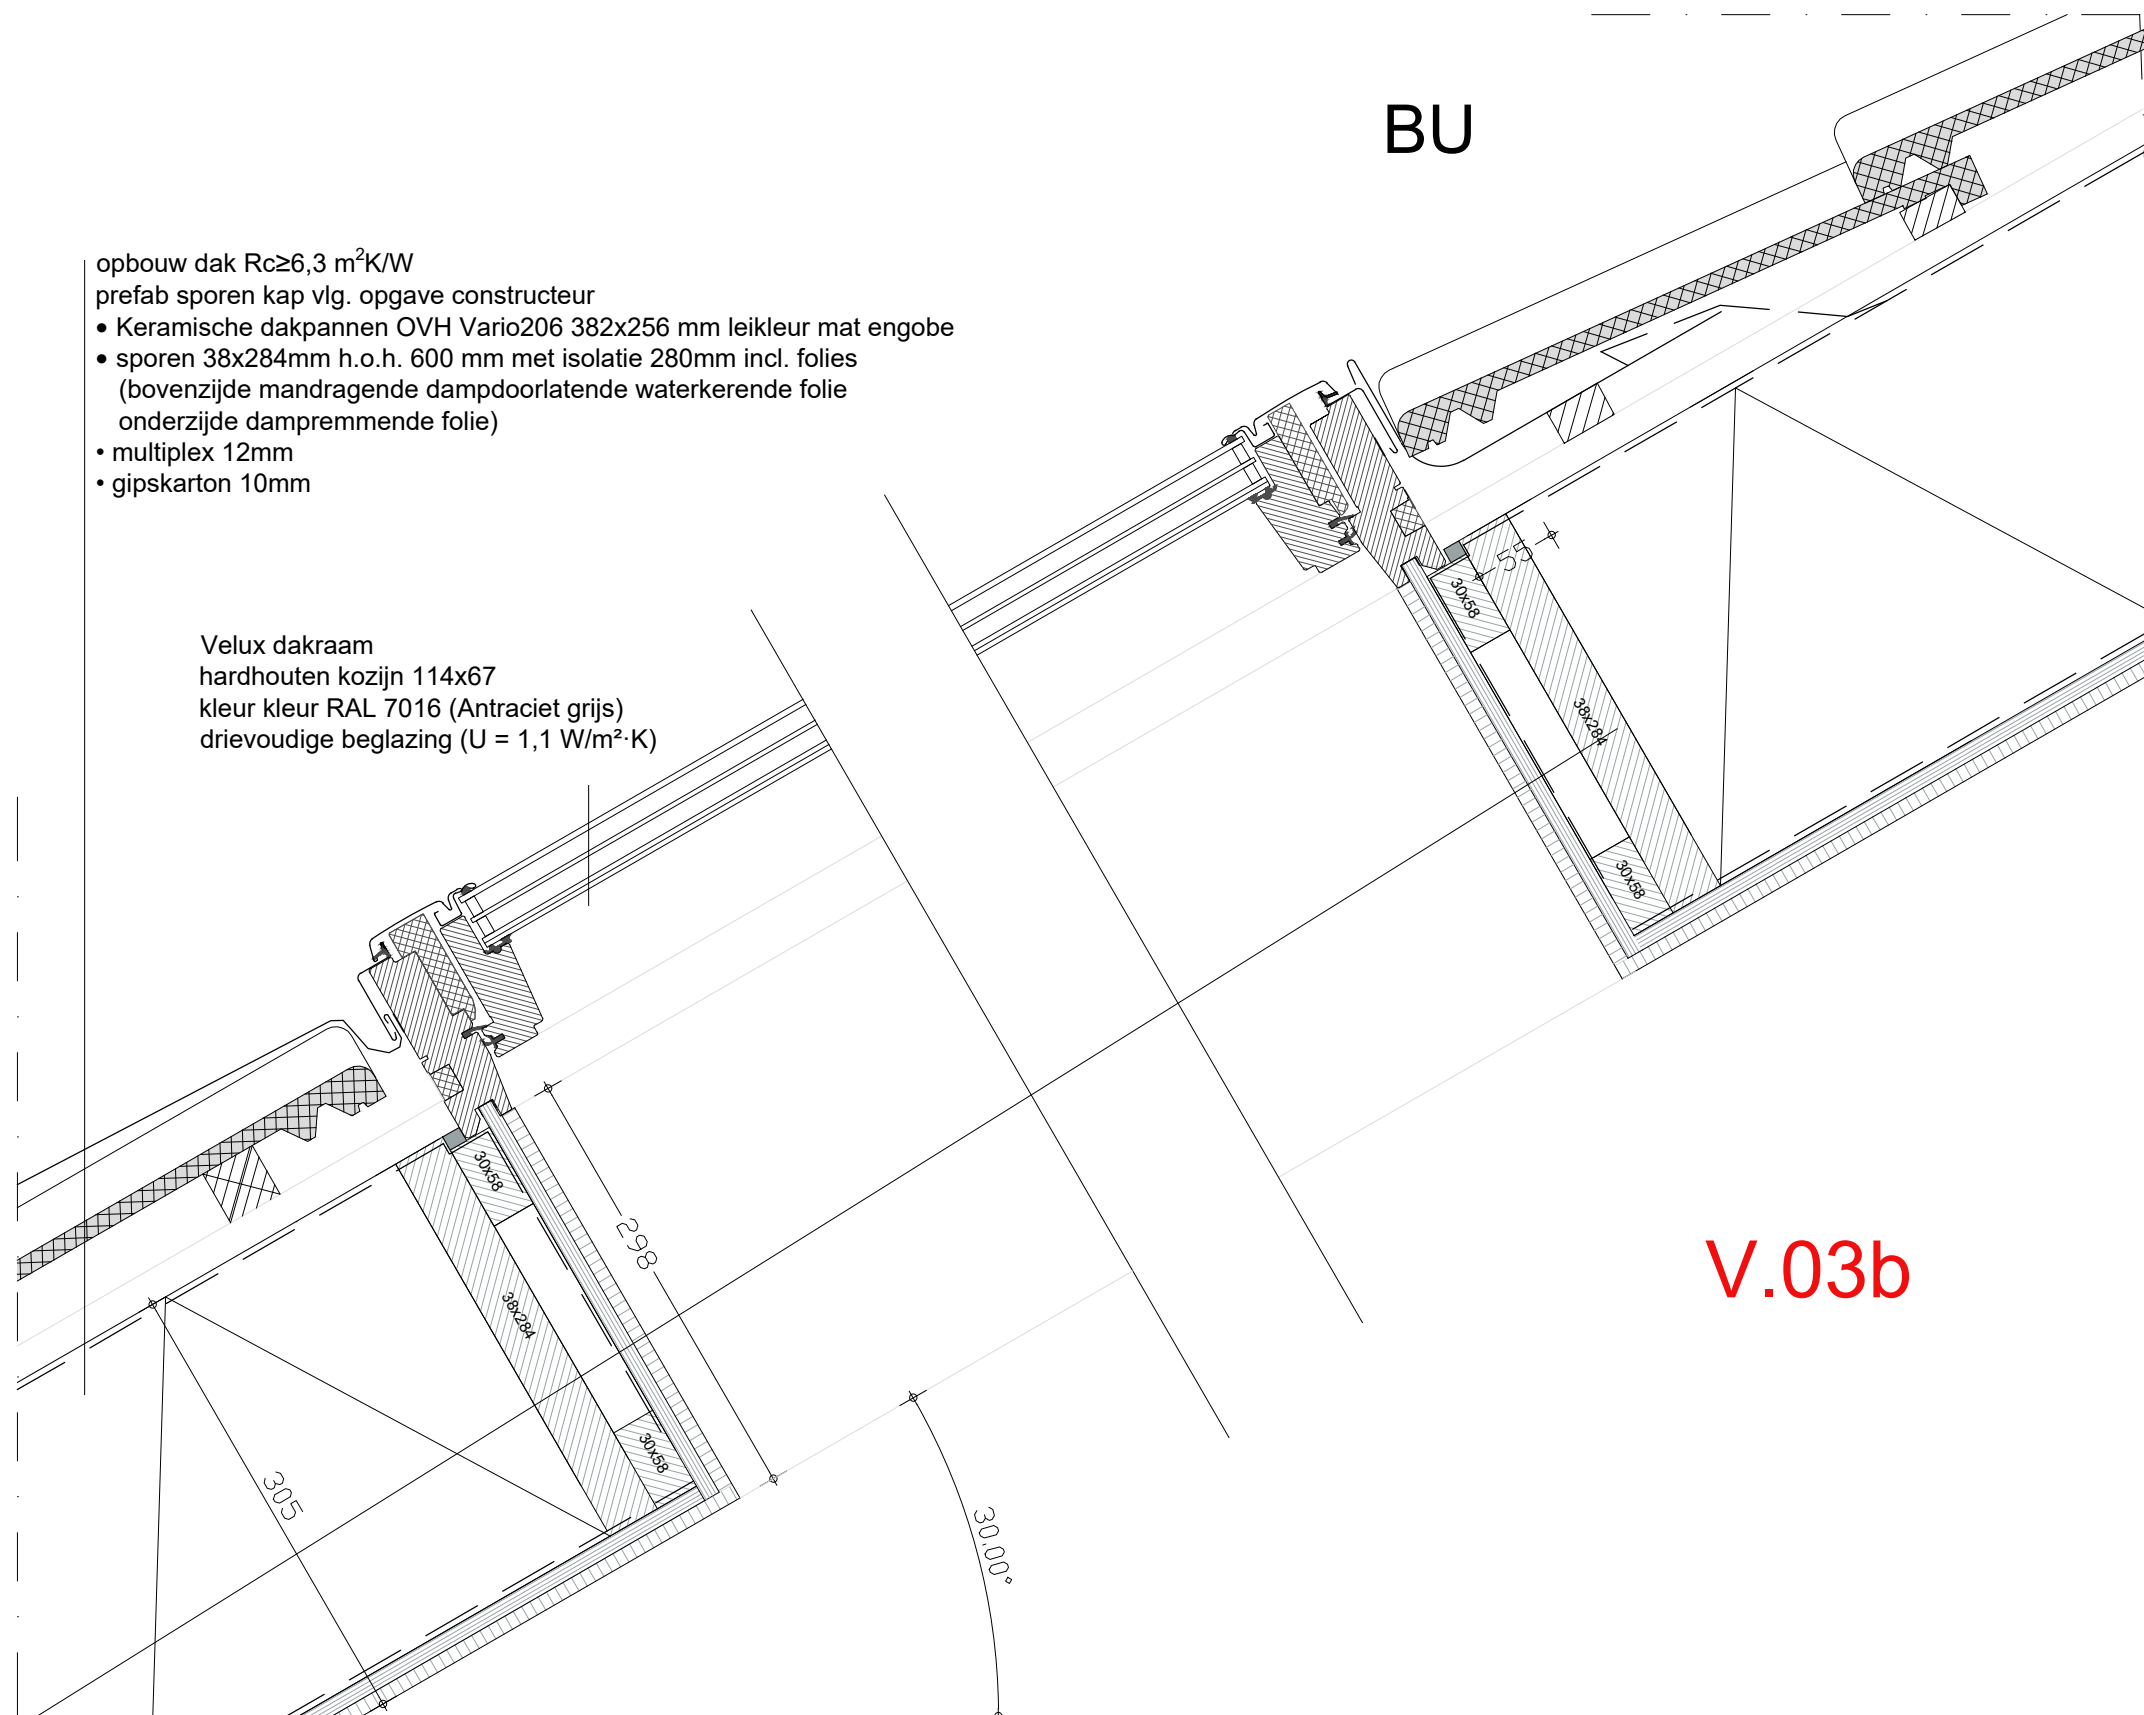

BU

V.03b

V.03a


BI

Alle maten in het werk te controleren

Project: Magnolia
Adres: Schoolstraat 3A,
 3431 CZ Nieuwegein
Fase: Bouwaanvraag
Datum: 18-07-2022
Onderdeel: verticaal details
Schaal: 1 : 5 / A3
Wijziging A: 30-05-2023
Wijziging B:
Tekening nr.: BA.GV03

ACTUALLY DESIGN

Contactpersoon: Sholeh Mohtasham
Email: sholeh@actuallydesign.nl
Tel: 0646112424
Bezoek adres: Delftweg 104b,
 3043 NA Rotterdam

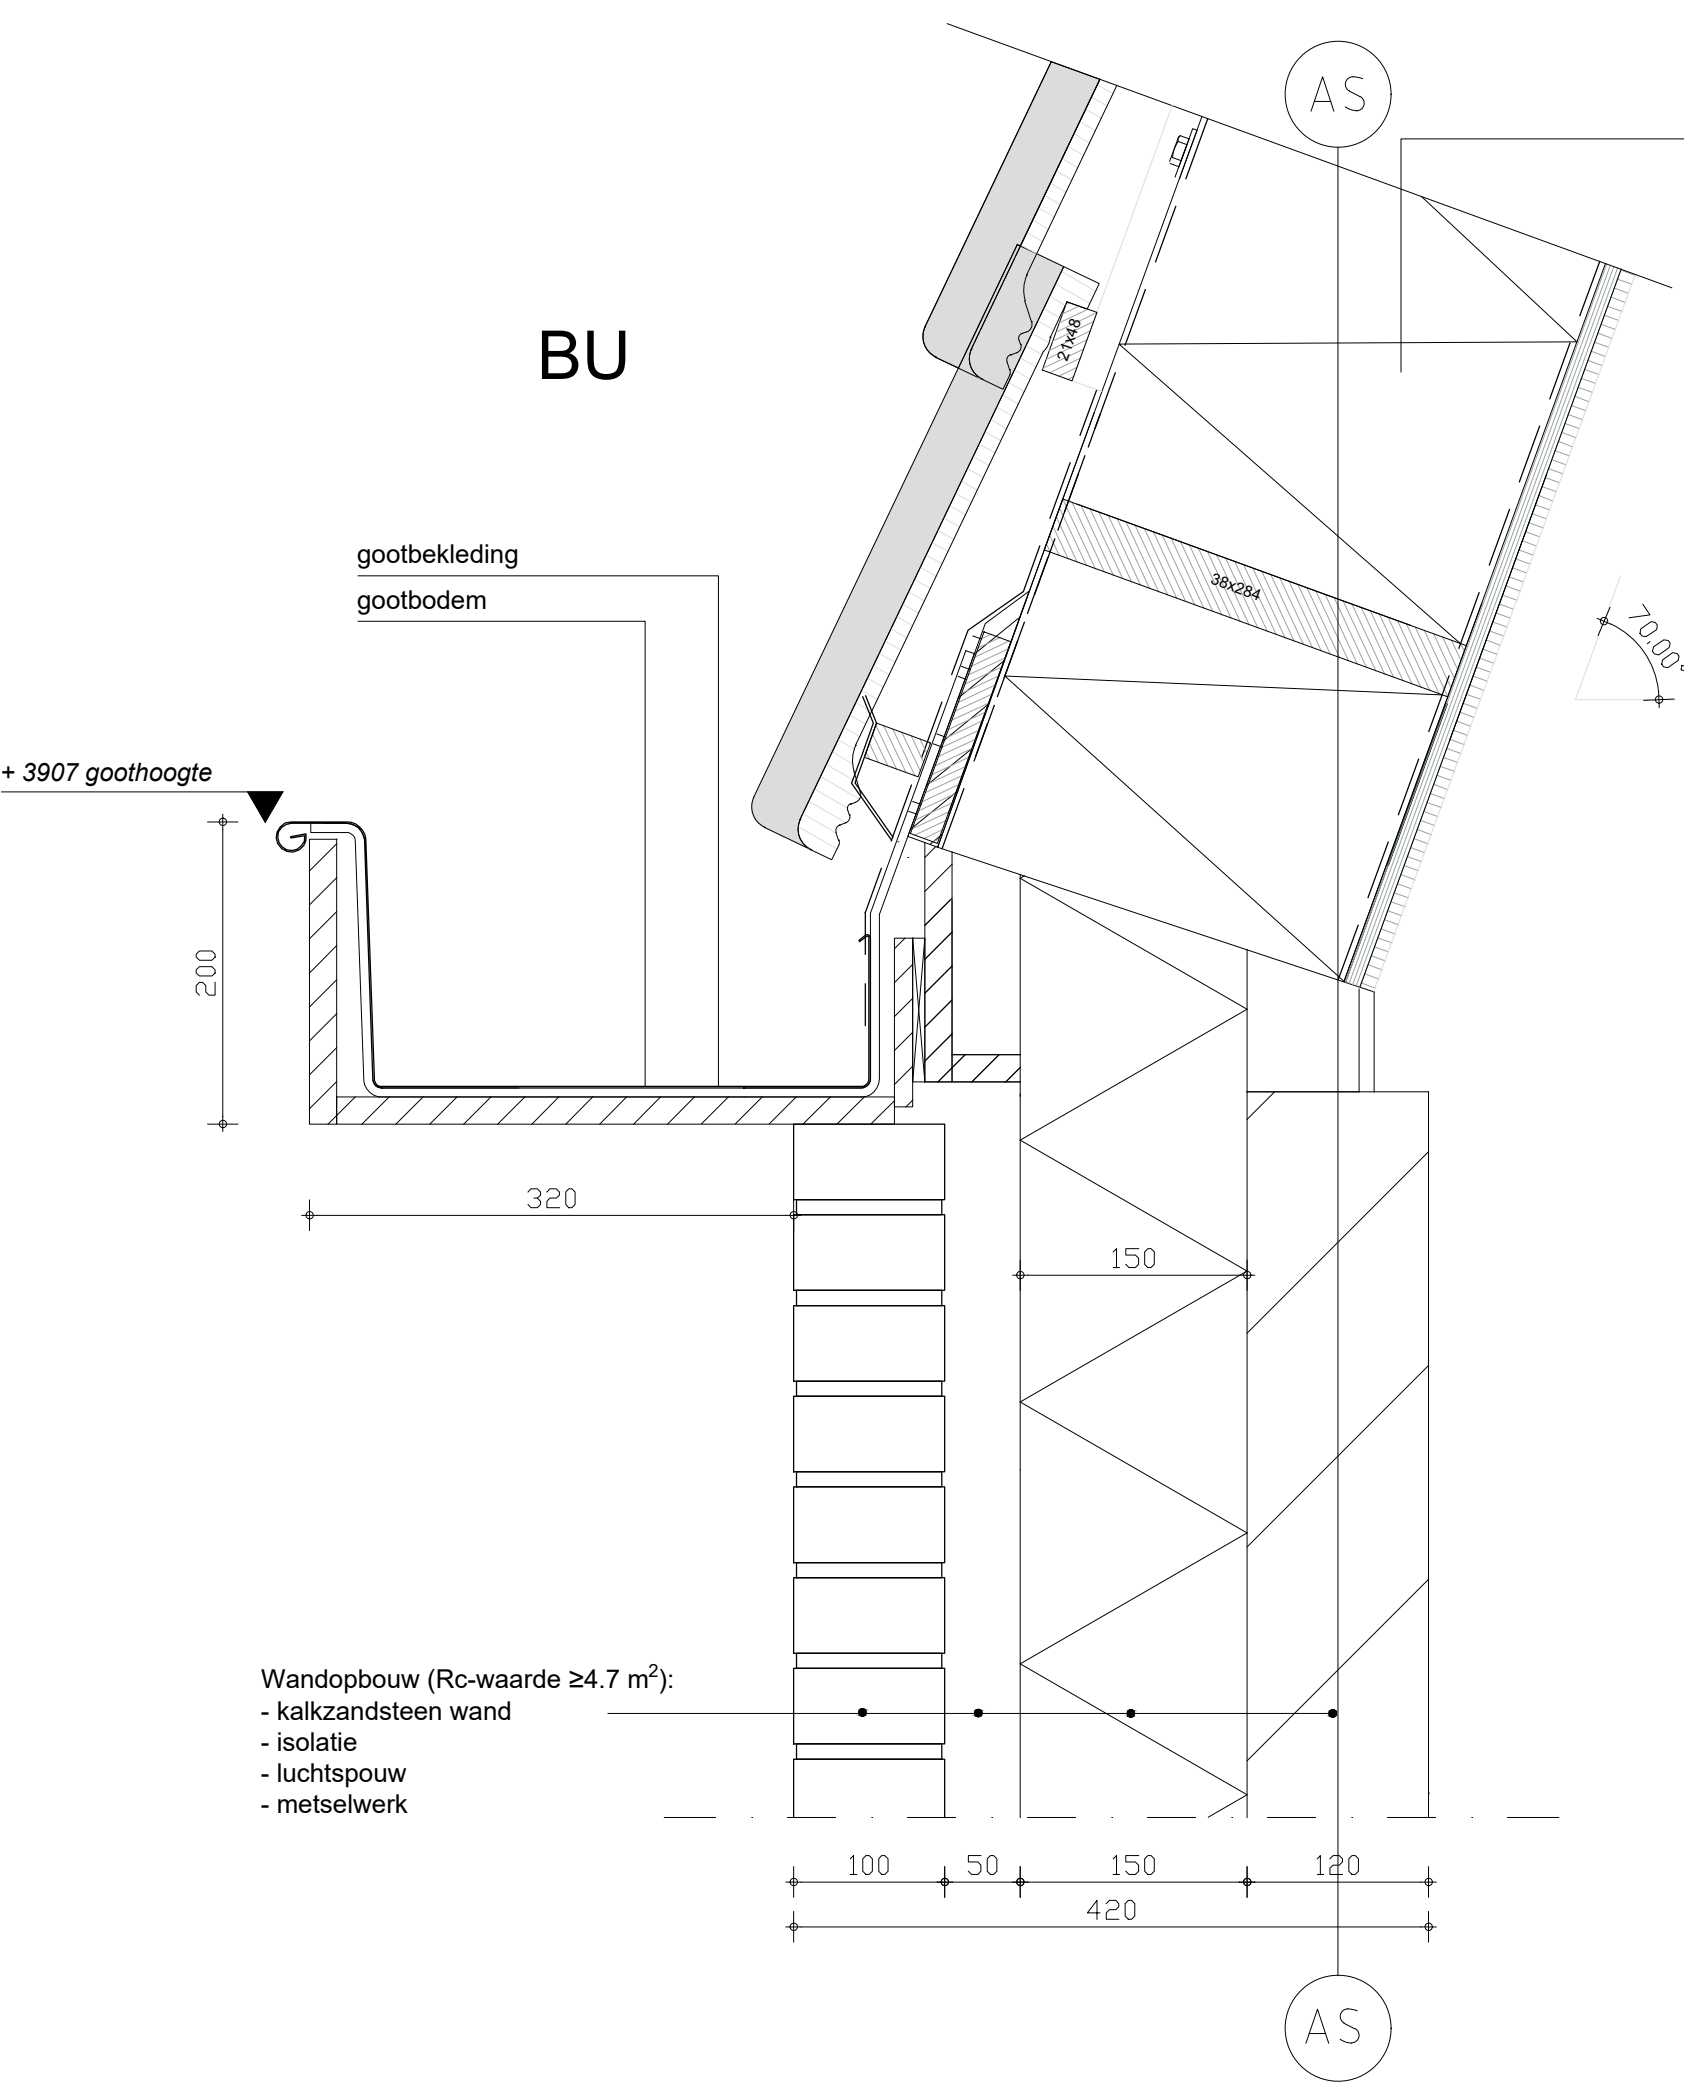

- opbouw dak $R_c \geq 6,3 \text{ m}^2\text{K/W}$
prefab sporen kap vlg. opgave constructeur
- Keramische dakpannen OVH Vario206 382x256 mm leikleur mat engobe
 - sporen 38x284mm h.o.h. 600 mm met isolatie 280mm incl. folies (bovenzijde mandragende dampdoorlatende waterkerende folie onderzijde dampremmende folie)
 - multiplex 12mm
 - gipskarton 10mm

BI


V.04

Alle maten in het werk te controleren

Project:	Magnolia
Adres:	Schoolstraat 3A, 3431 CZ Nieuwegein
Fase:	Bouwaanvraag
Datum	18-07-2022
Onderdeel	verticaal details
Schaal	1 : 5 / A3
Wijziging A	30-05-2023
Wijziging B	
Tekening nr.	BA.GV04

ACTUALLY DESIGN

Contactpersoon: **Sholeh Mohtasham**
Email: sholeh@actuallydesign.nl
Tel: 0646112424
Bezoek adres: Delftweg 104b,
3043 NA Rotterdam

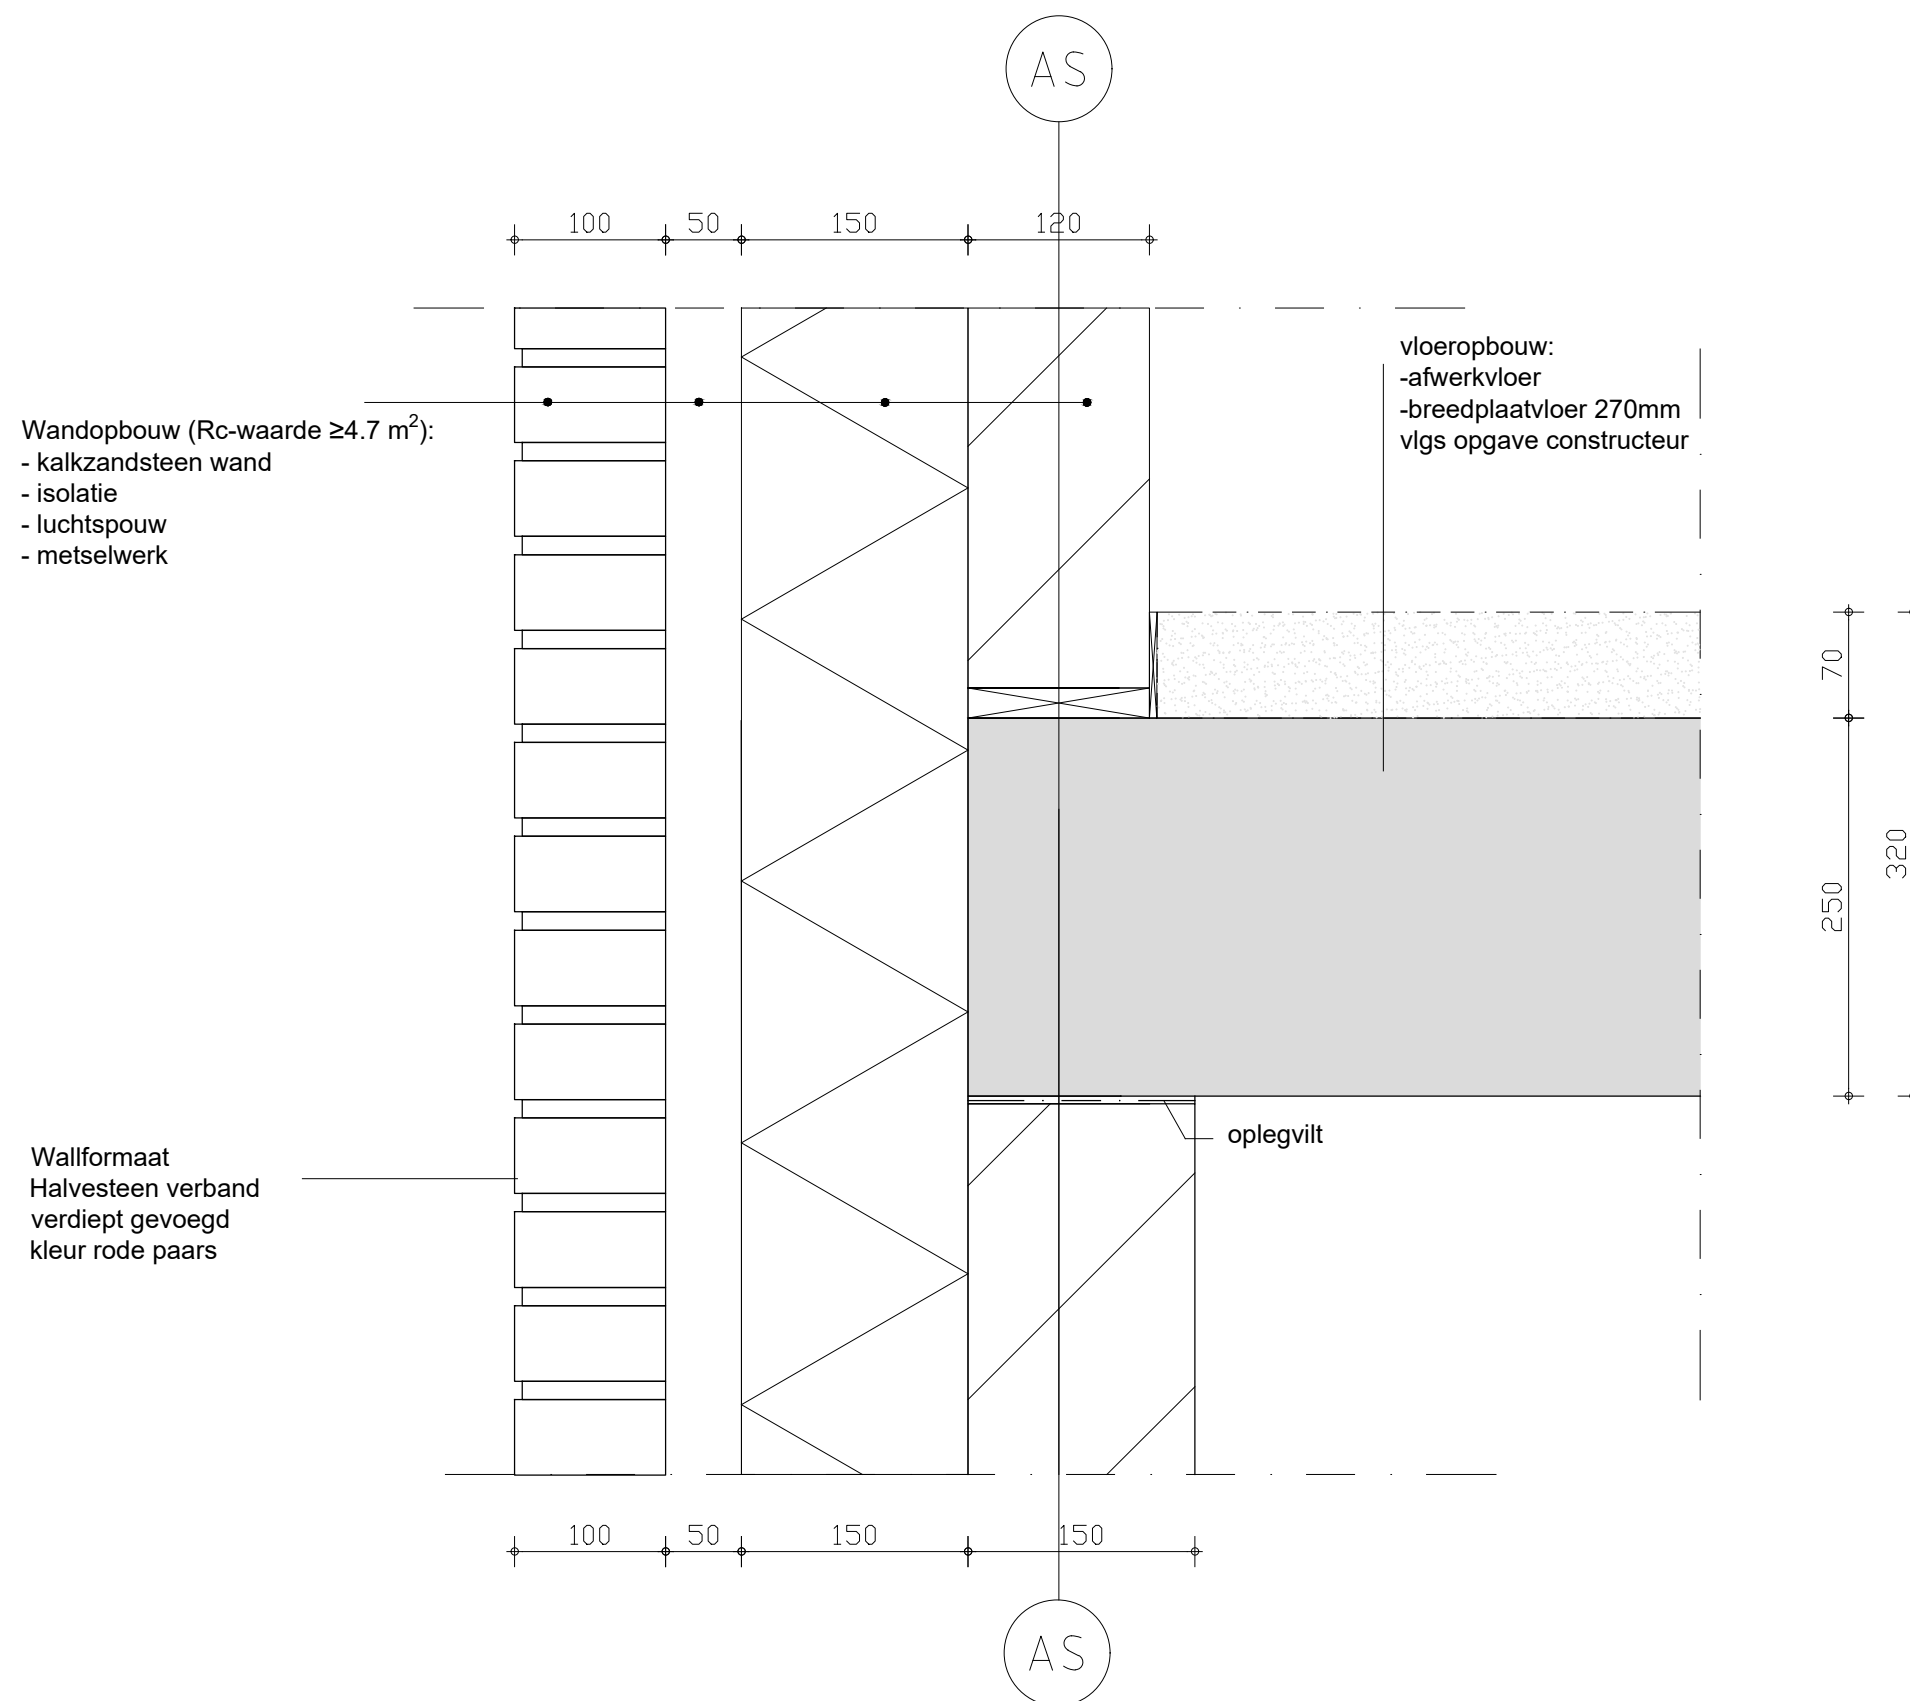

V.05

Alle maten in het werk te controleren

Project:	Magnolia
Adres:	Schoolstraat 3A, 3431 CZ Nieuwegein
Fase:	Bouwaanvraag
Datum	18-07-2022
Onderdeel	verticaal details
Schaal	1 : 5 / A3
Wijziging A	30-05-2023
Wijziging B	
Tekening nr.	BA.GV05


ACTUALLY DESIGN

Contactpersoon: **Sholeh Mohtasham**

Email: sholeh@actuallydesign.nl

Tel: 0646112424

Bezoek adres: Delftweg 104b,
3043 NA Rotterdam

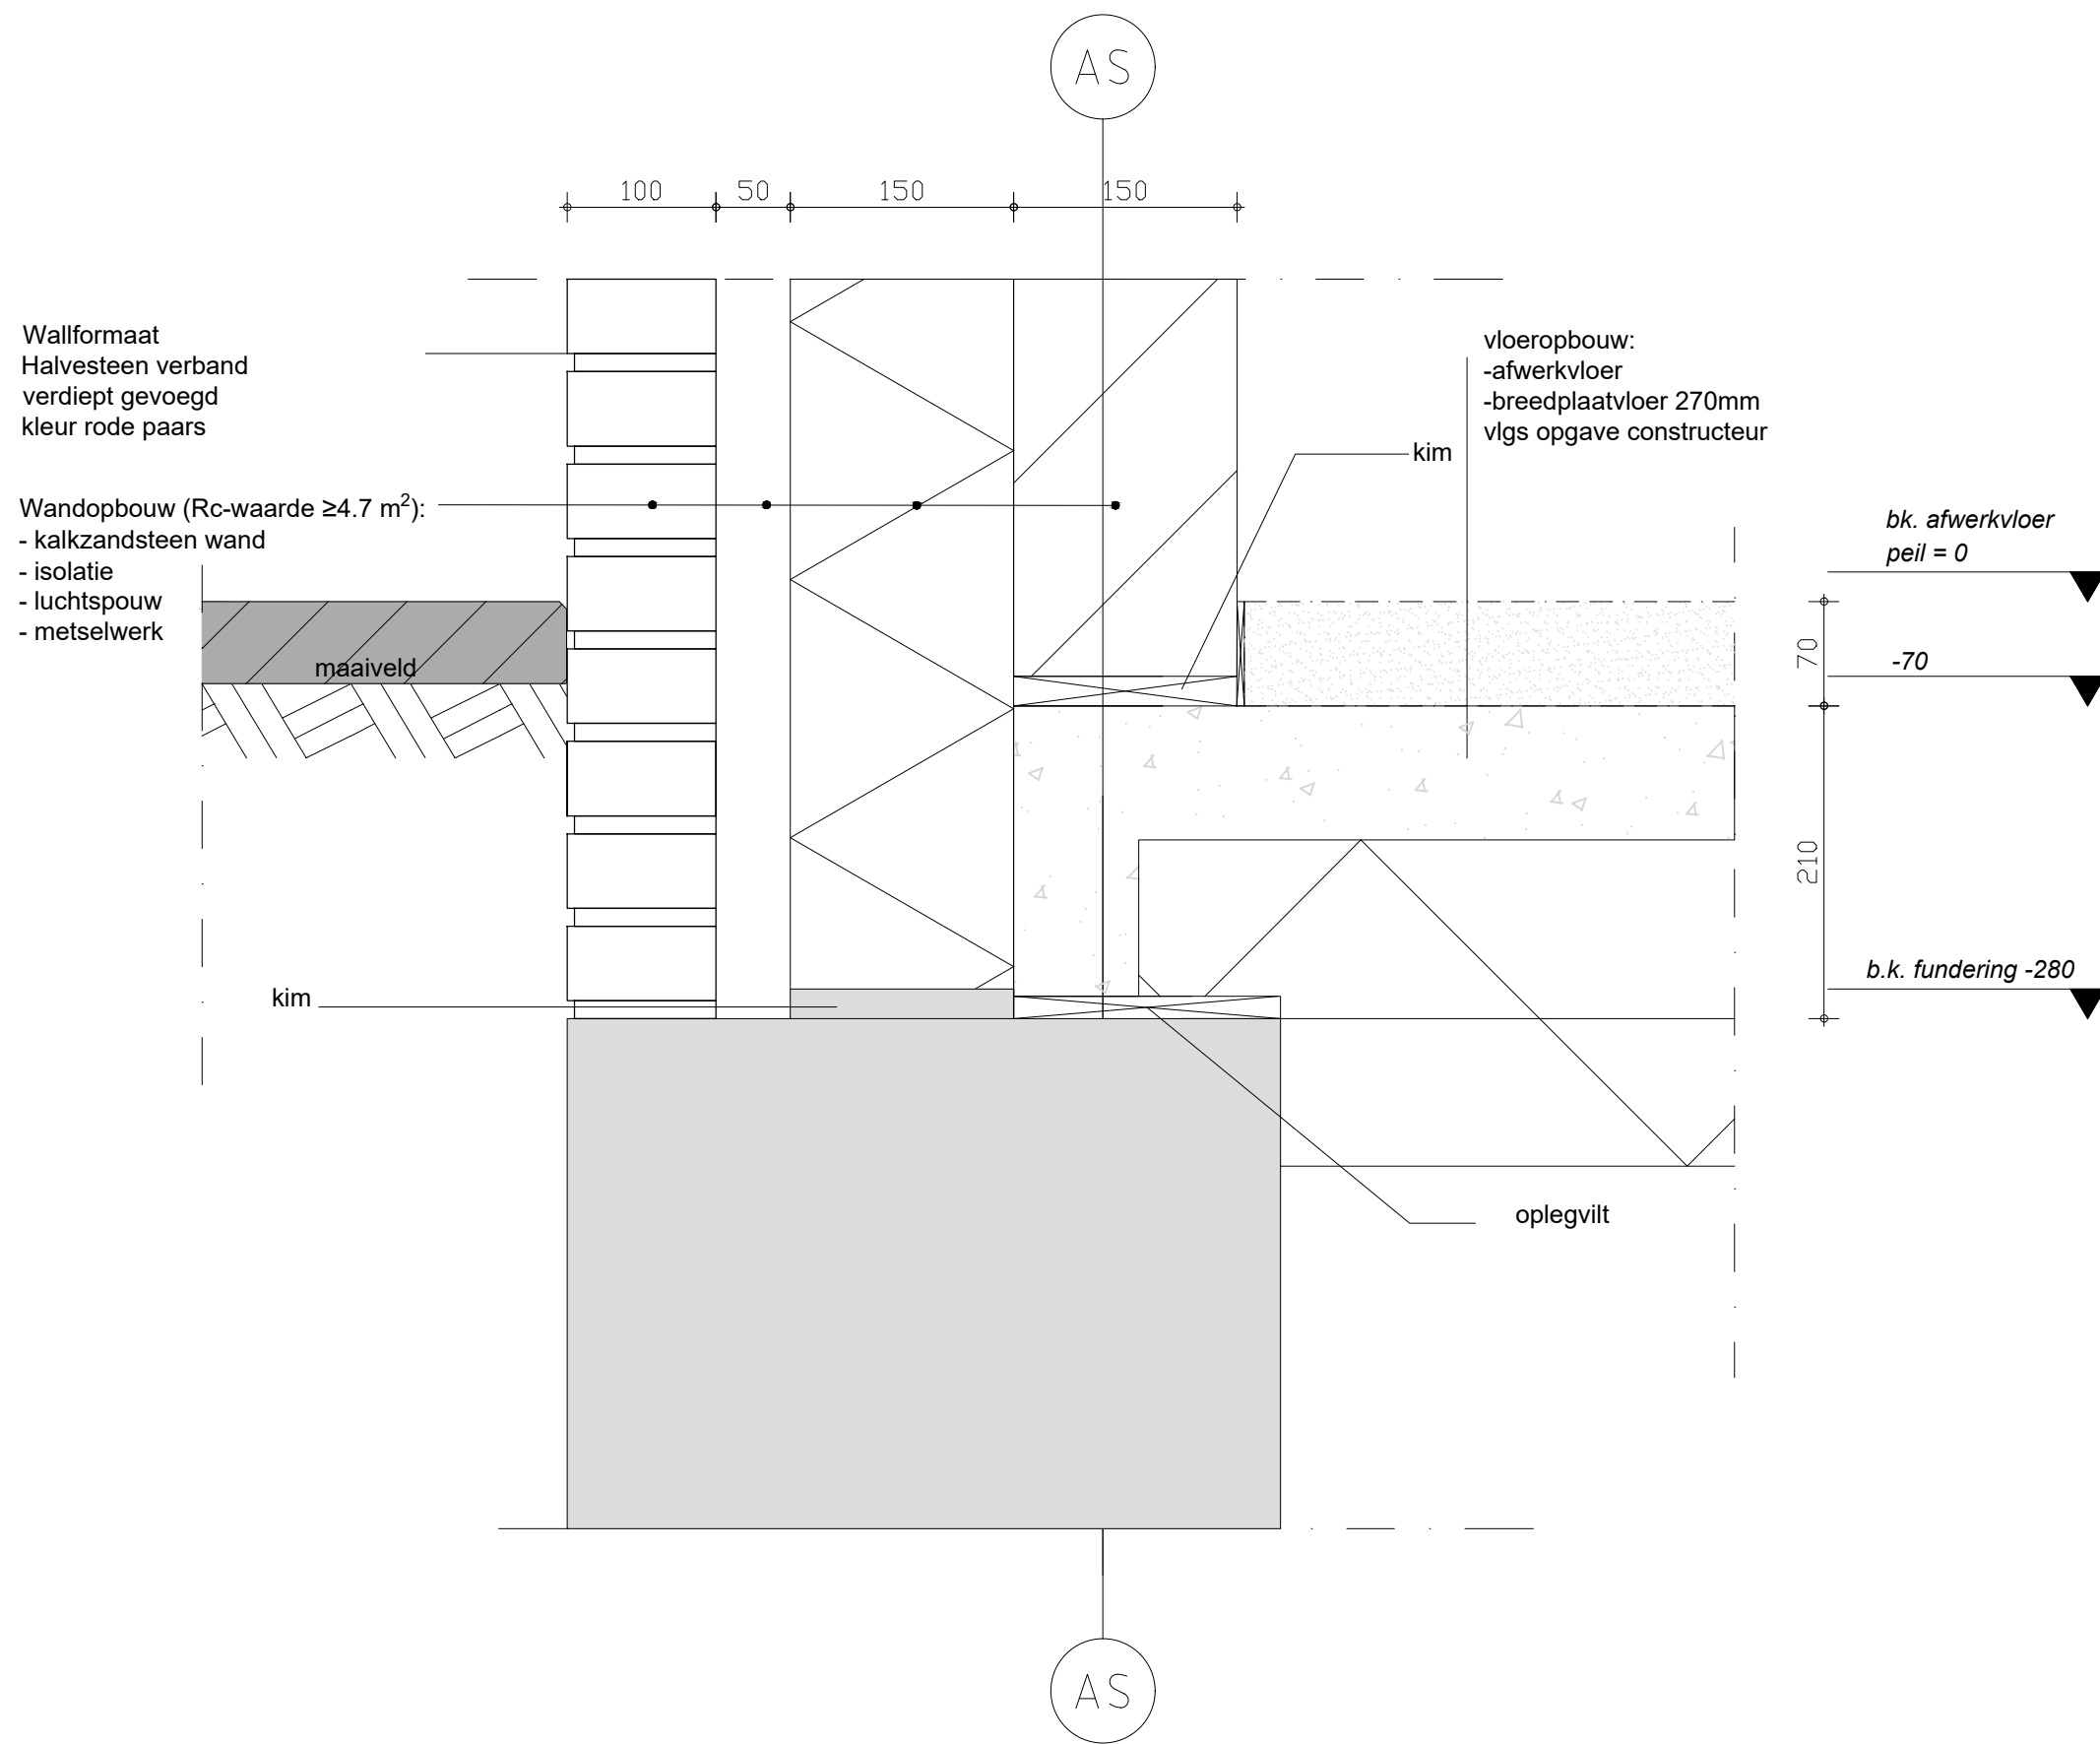


V.06

Alle maten in het werk te controleren

Project:	Magnolia
Adres:	Schoolstraat 3A, 3431 CZ Nieuwegein
Fase:	Bouwaanvraag
Datum	18-07-2022
Onderdeel	verticaal details
Schaal	1 : 5 / A3
Wijziging A	30-05-2023
Wijziging B	
Tekening nr.	BA.GV06

ACTUALLY DESIGN
BNA ARCHITECTENBURO

Contactpersoon: **Sholeh Mohtasham**
Email: sholeh@actuallydesign.nl
Tel: 0646112424
Bezoek adres: Delftweg 104b,
3043 NA Rotterdam

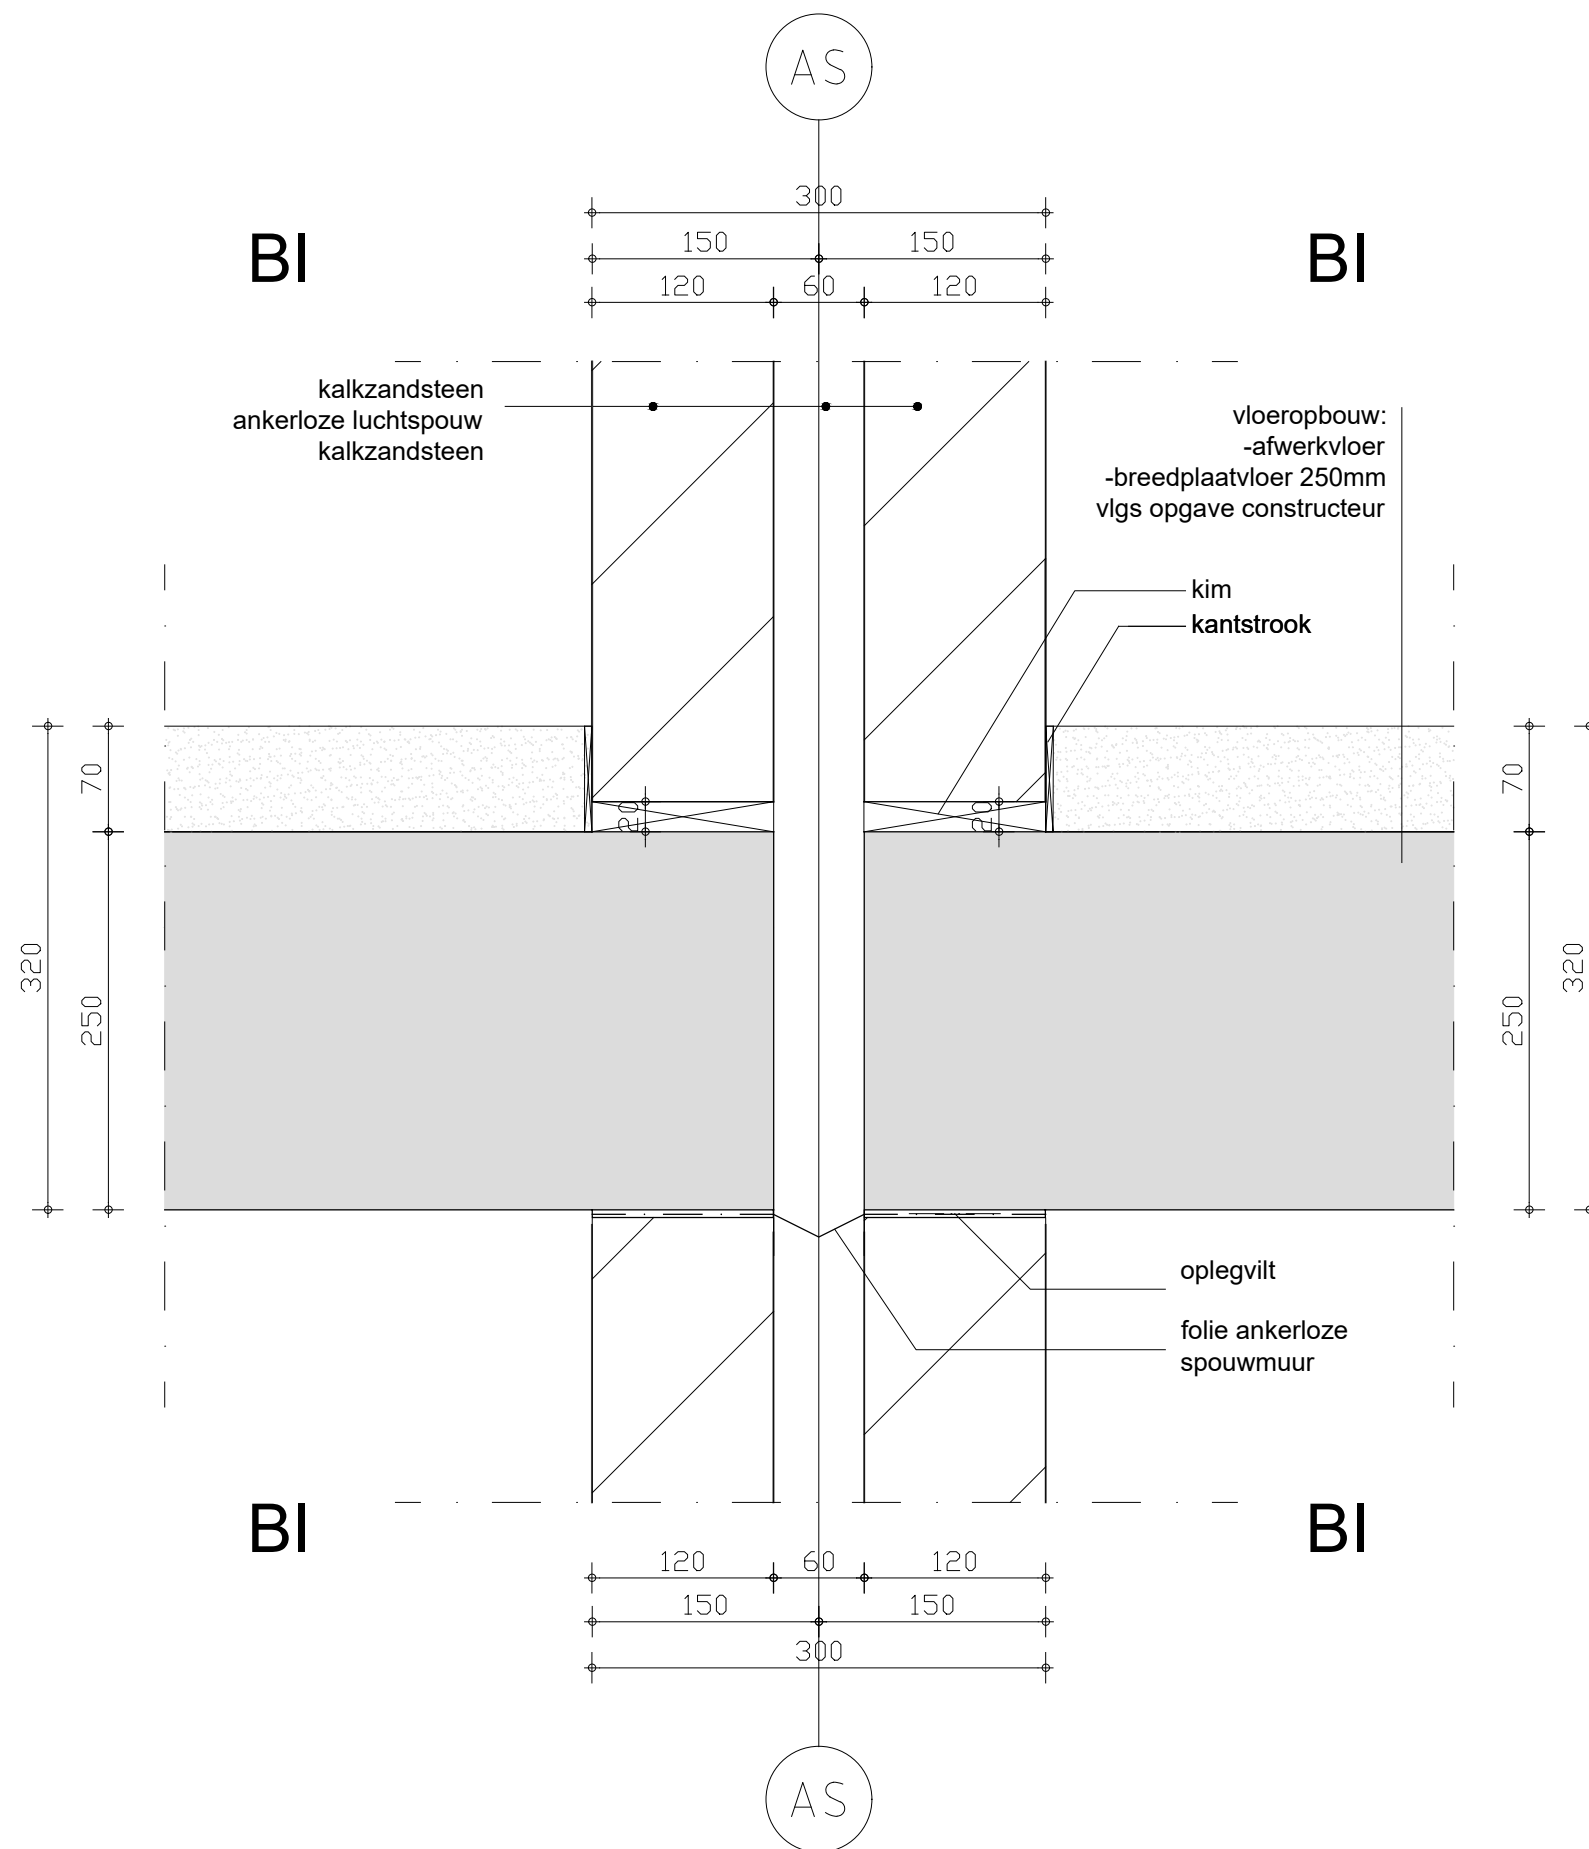


V.07

Alle maten in het werk te controleren

Project:	Magnolia
Adres:	Schoolstraat 3A, 3431 CZ Nieuwegein
Fase:	Bouwaanvraag
Datum	18-07-2022
Onderdeel	verticaal details
Schaal	1 : 5 / A3
Wijziging A	30-05-2023
Wijziging B	
Tekening nr.	BA.GV07

ACTUALLY DESIGN

Contactpersoon: **Sholeh Mohtasham**
Email: sholeh@actuallydesign.nl
Tel: 0646112424
Bezoek adres: Delftweg 104b,
3043 NA Rotterdam

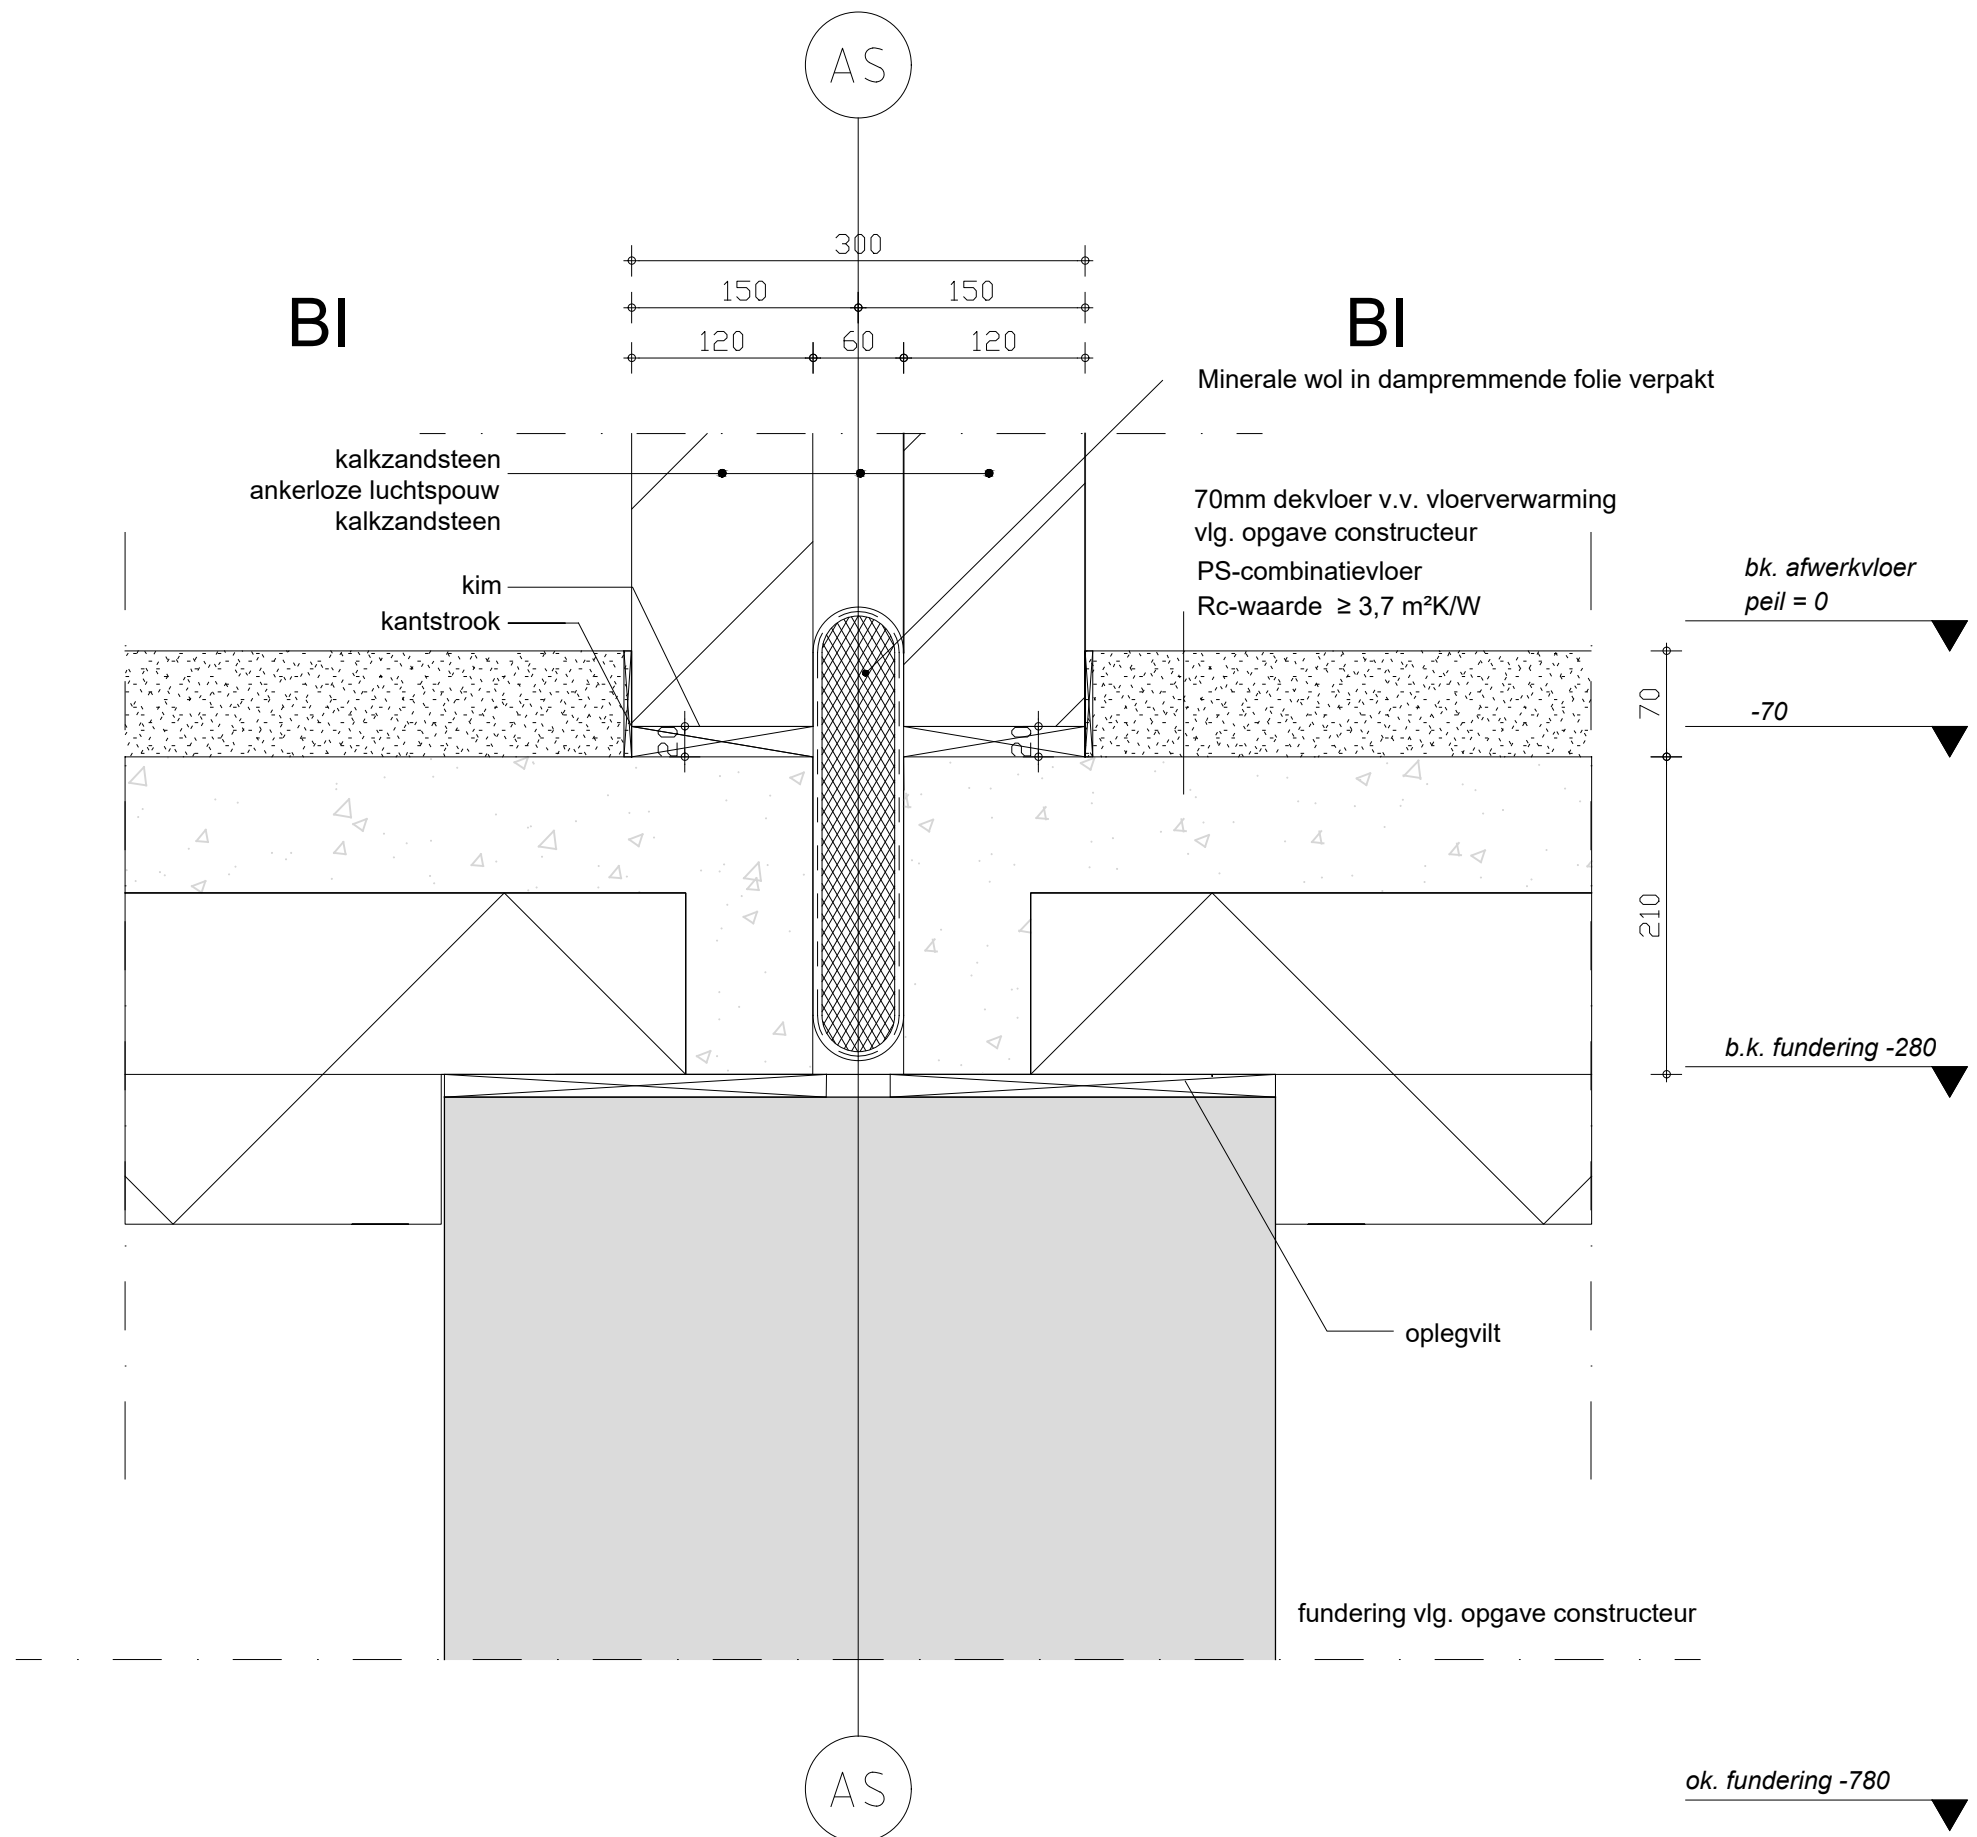


V.08

Alle maten in het werk te controleren

Project:	Magnolia
Adres:	Schoolstraat 3A, 3431 CZ Nieuwegein
Fase:	Bouwaanvraag
Datum	18-07-2022
Onderdeel	verticaal details
Schaal	1 : 5 / A3
Wijziging A	30-05-2023
Wijziging B	
Tekening nr.	BA.GV08

ACTUALLY DESIGN

Contactpersoon: **Sholeh Mohtasham**
Email: sholeh@actuallydesign.nl
Tel: 0646112424
Bezoek adres: Delftweg 104b,
3043 NA Rotterdam

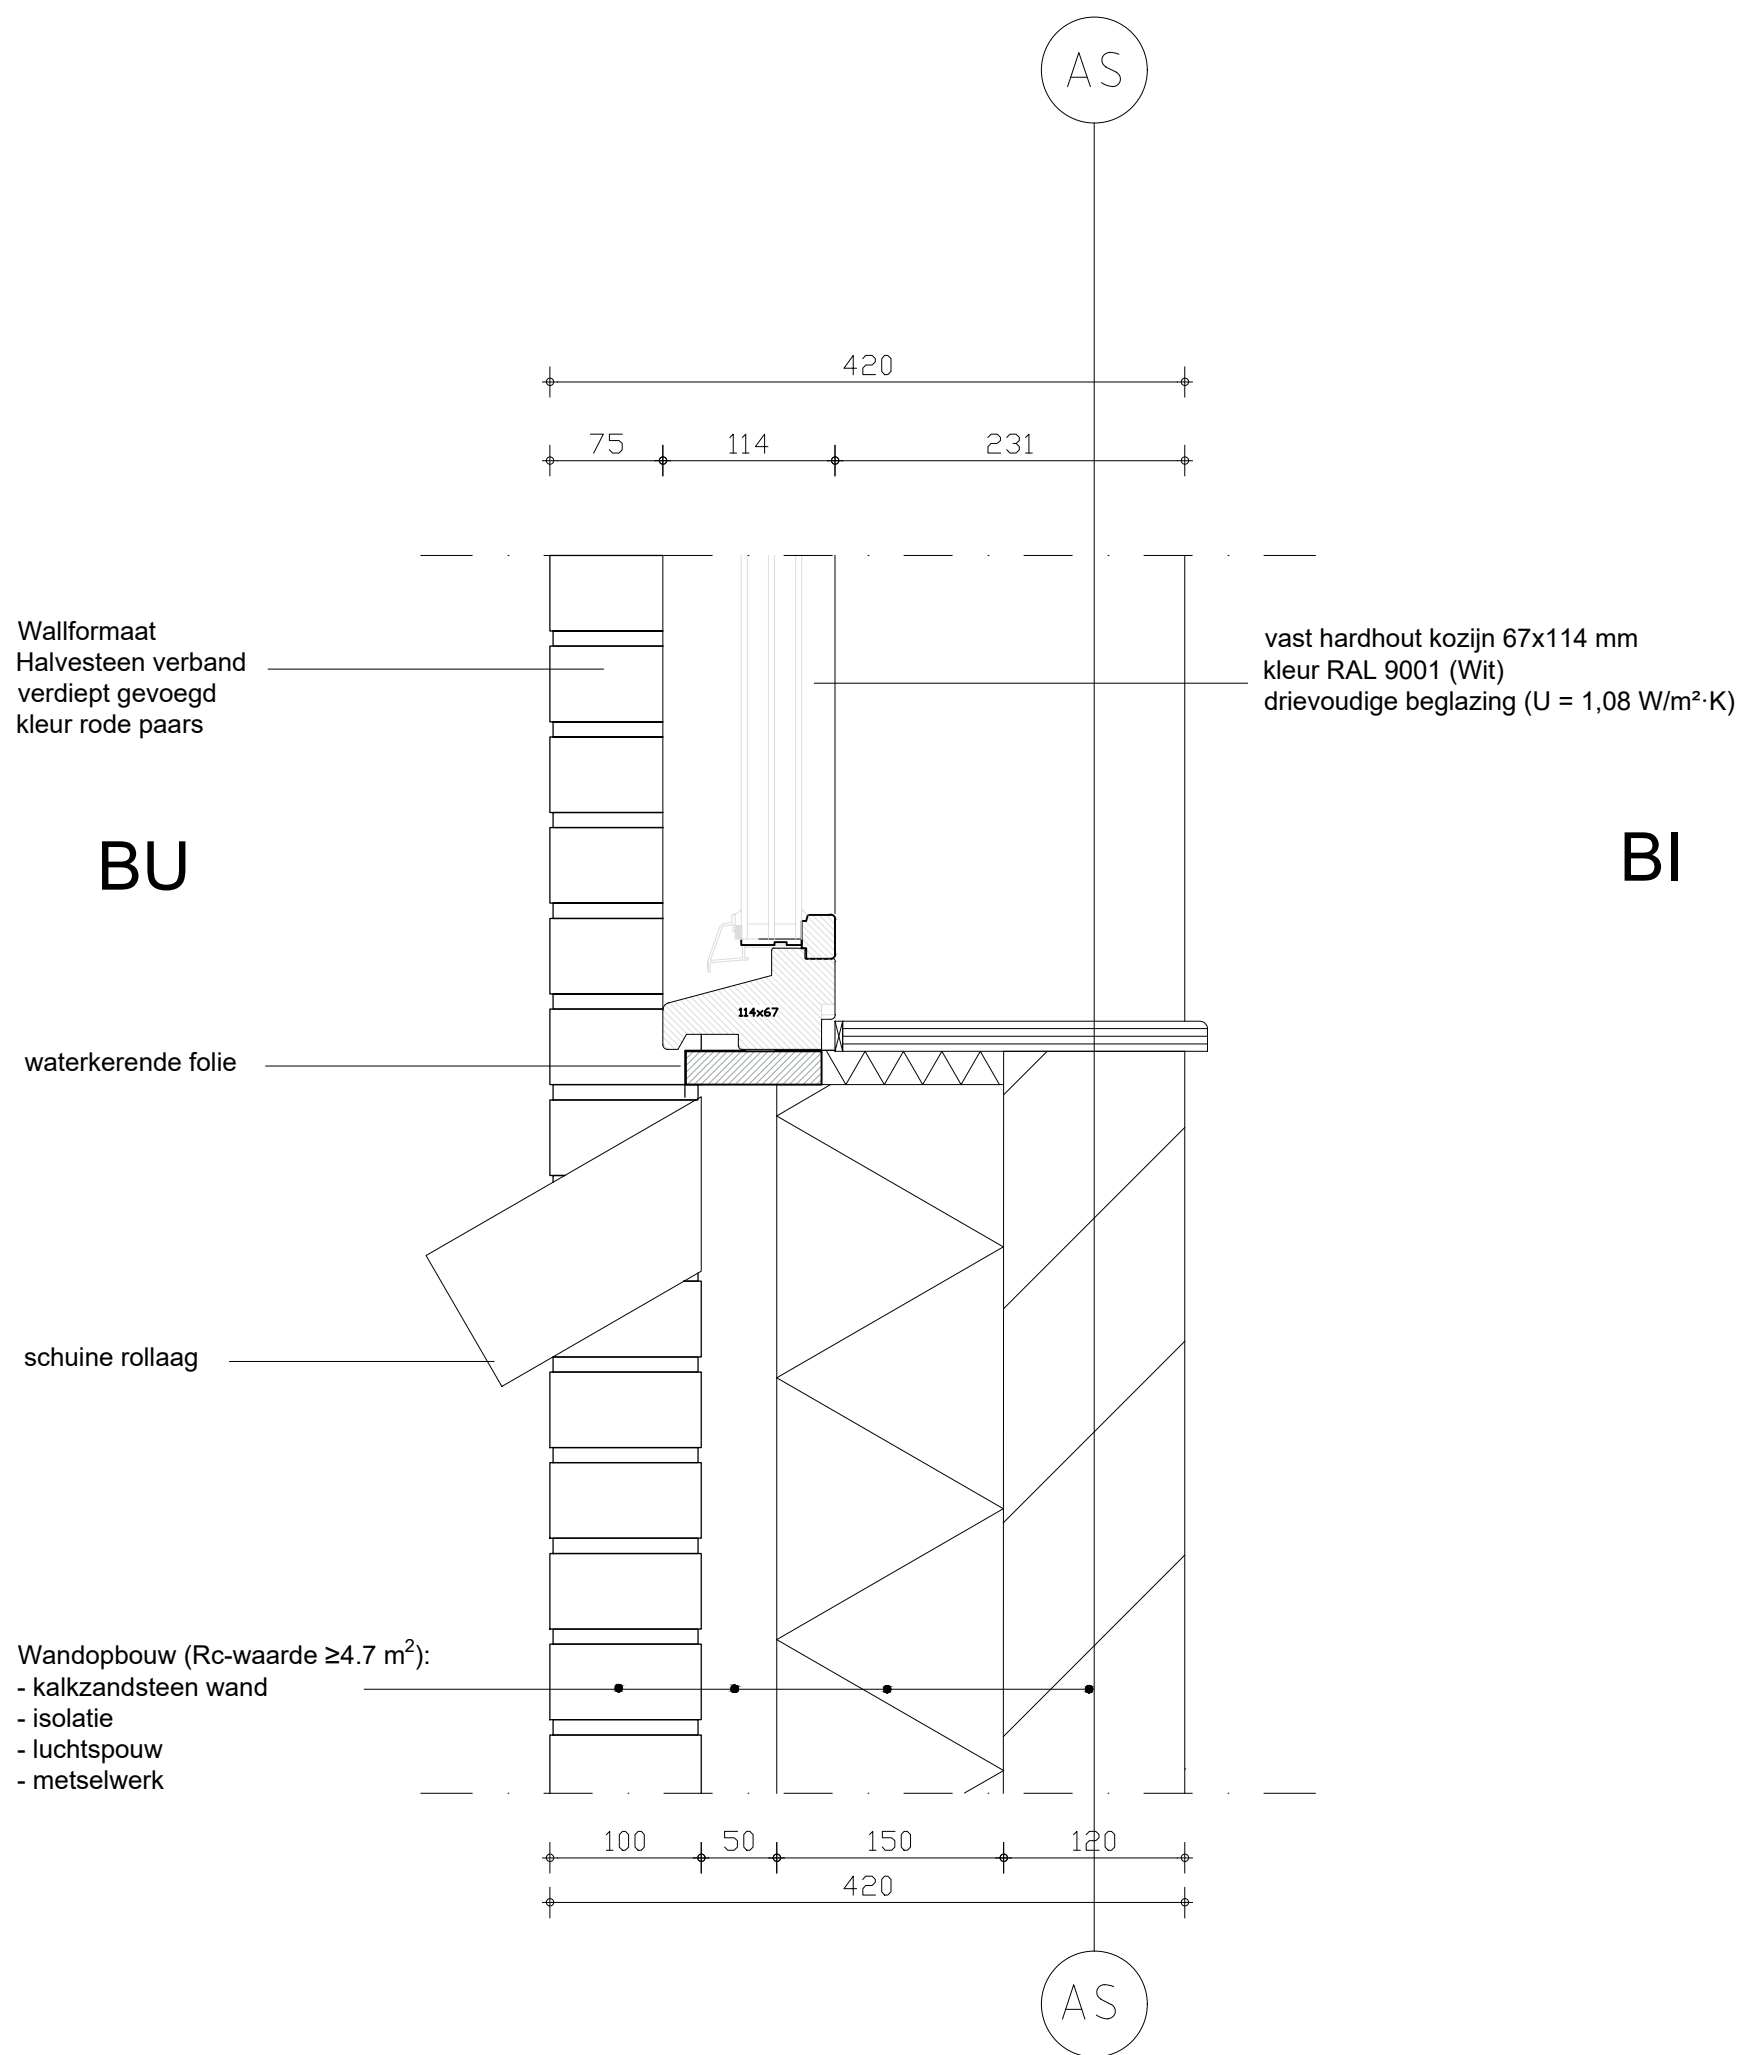


V.09

Alle maten in het werk te controleren

Project: Magnolia
Adres: Schoolstraat 3A,
3431 CZ Nieuwegein
Fase: Bouwaanvraag
Datum: 30-05-2023
Onderdeel: verticaal details
Schaal: 1 : 5 / A3
Wijziging A
Wijziging B
Tekening nr. BA.GV04

ACTUALLY DESIGN
BNA ARCHITECTENBUREAU

Contactpersoon: Sholeh Mohtasham
Email: sholeh@actuallydesign.nl
Tel: 0646112424
Bezoek adres: Delftweg 104b,
3043 NA Rotterdam

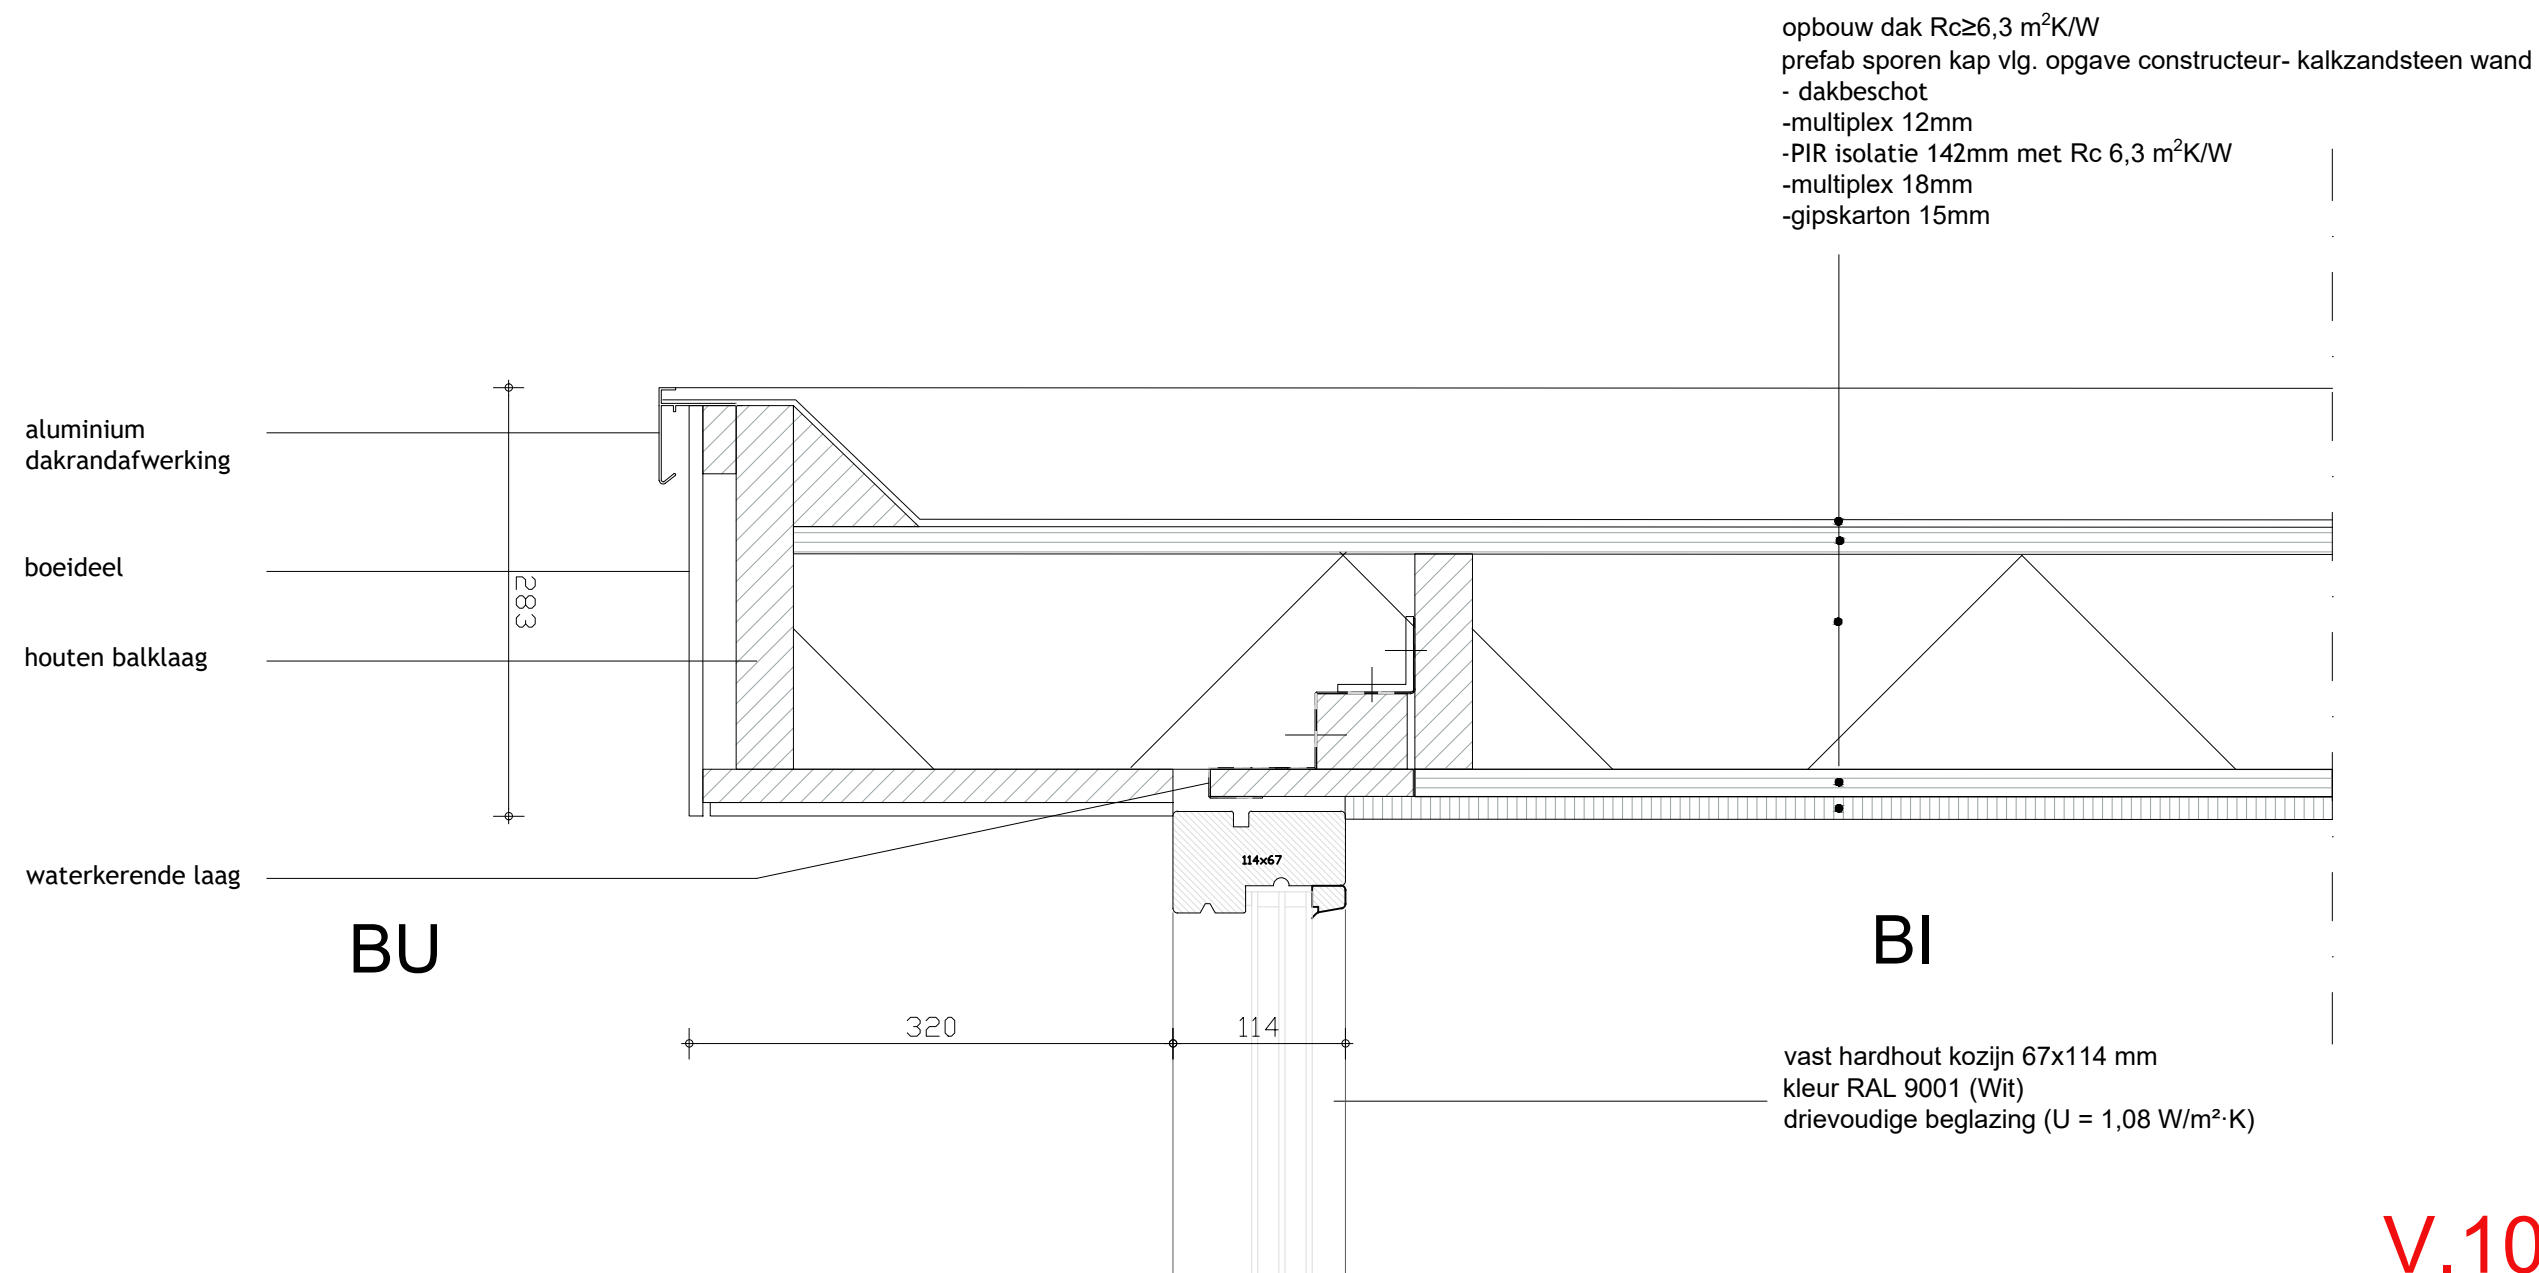

V.10

Alle maten in het werk te controleren

Project: Magnolia
Adres: Schoolstraat 3A,
3431 CZ Nieuwegein
Fase: Bouwaanvraag
Datum: 26-05-2023
Onderdeel: verticaal details
Schaal: 1 : 5 / A3
Wijziging A
Wijziging B
Tekening nr. BA.GV04

ACTUALLY DESIGN
BNA ARCHITECTENBUREAU

Contactpersoon: Sholeh Mohtasham
Email: sholeh@actuallydesign.nl
Tel: 0646112424
Bezoek adres: Delftweg 104b,
3043 NA Rotterdam