



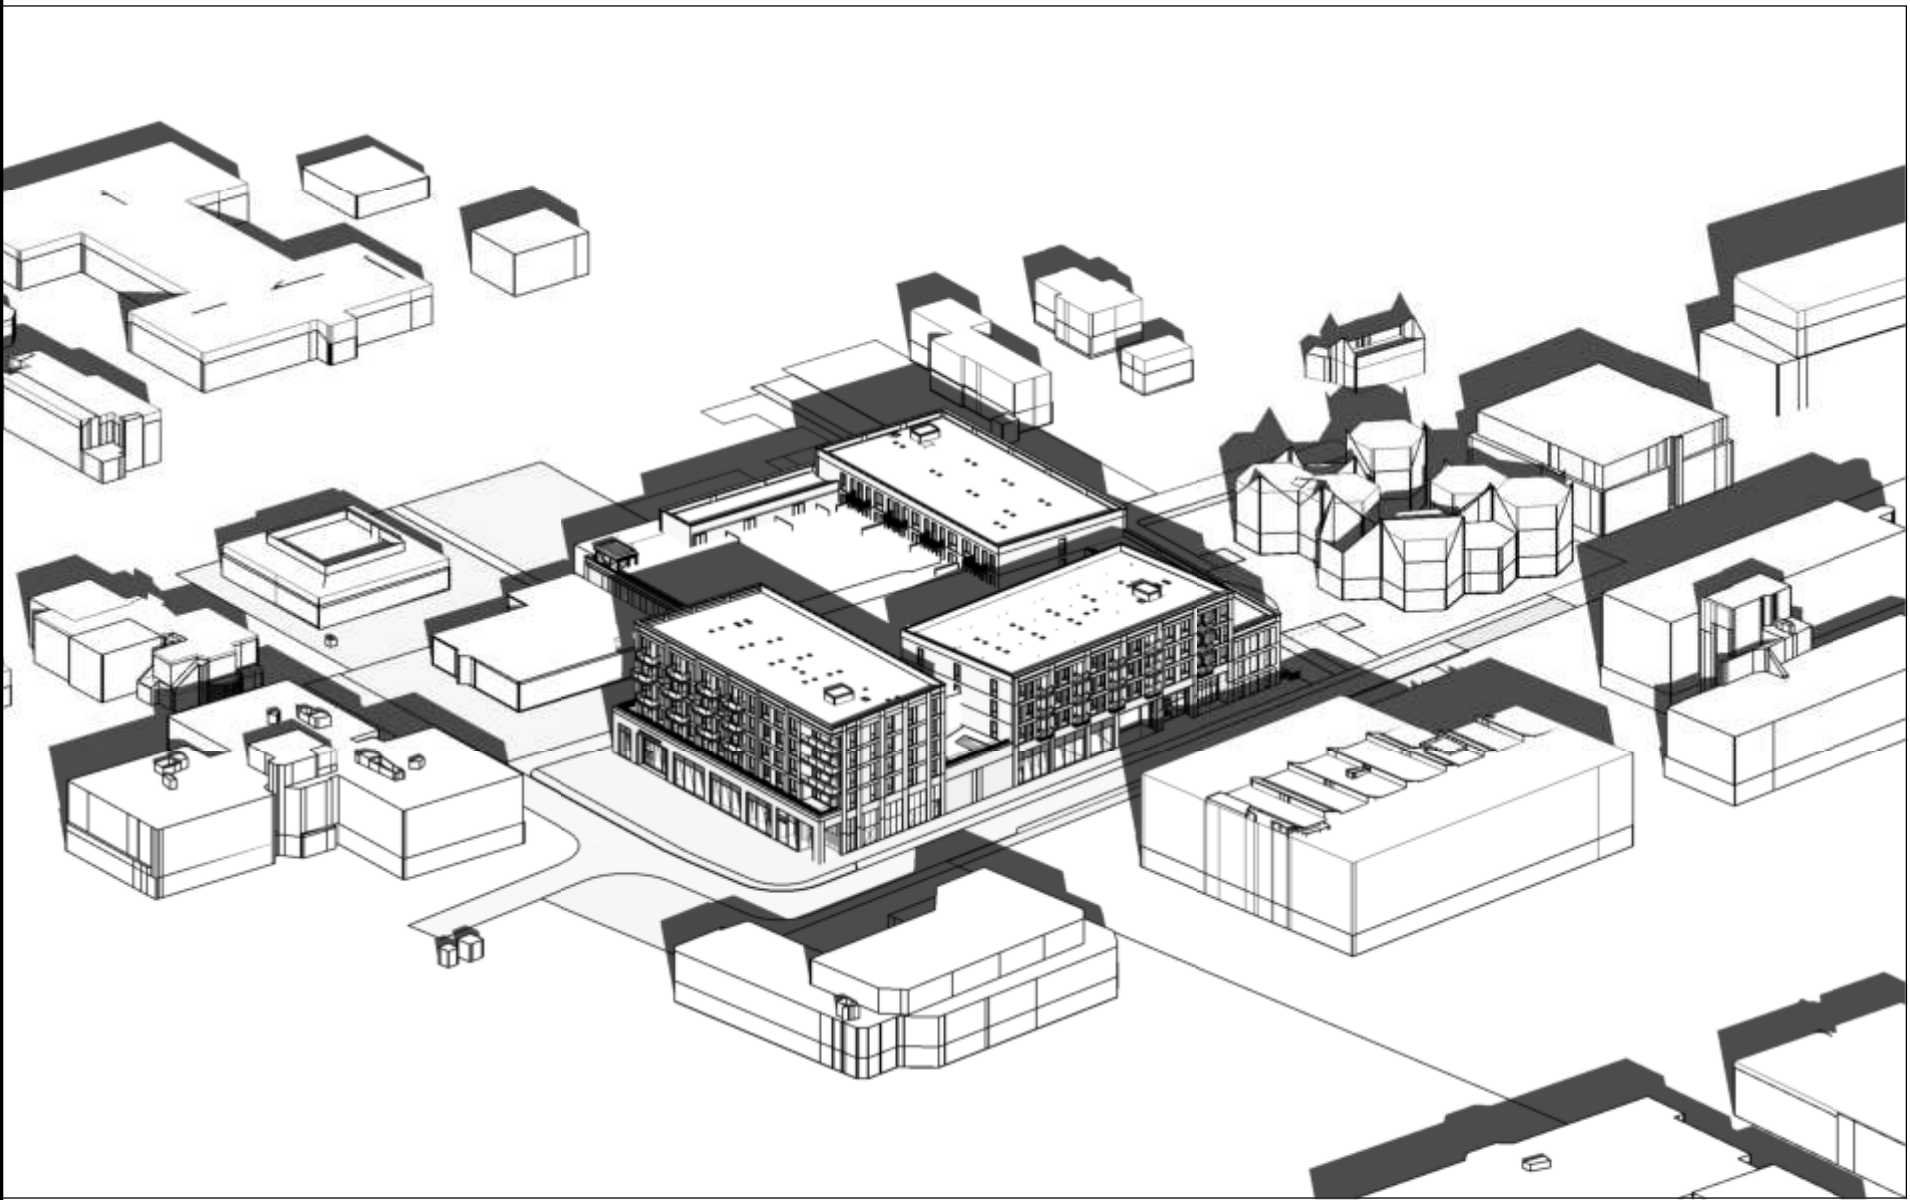


bezinning 19 februari 9.00 Edisonbaan

schaal

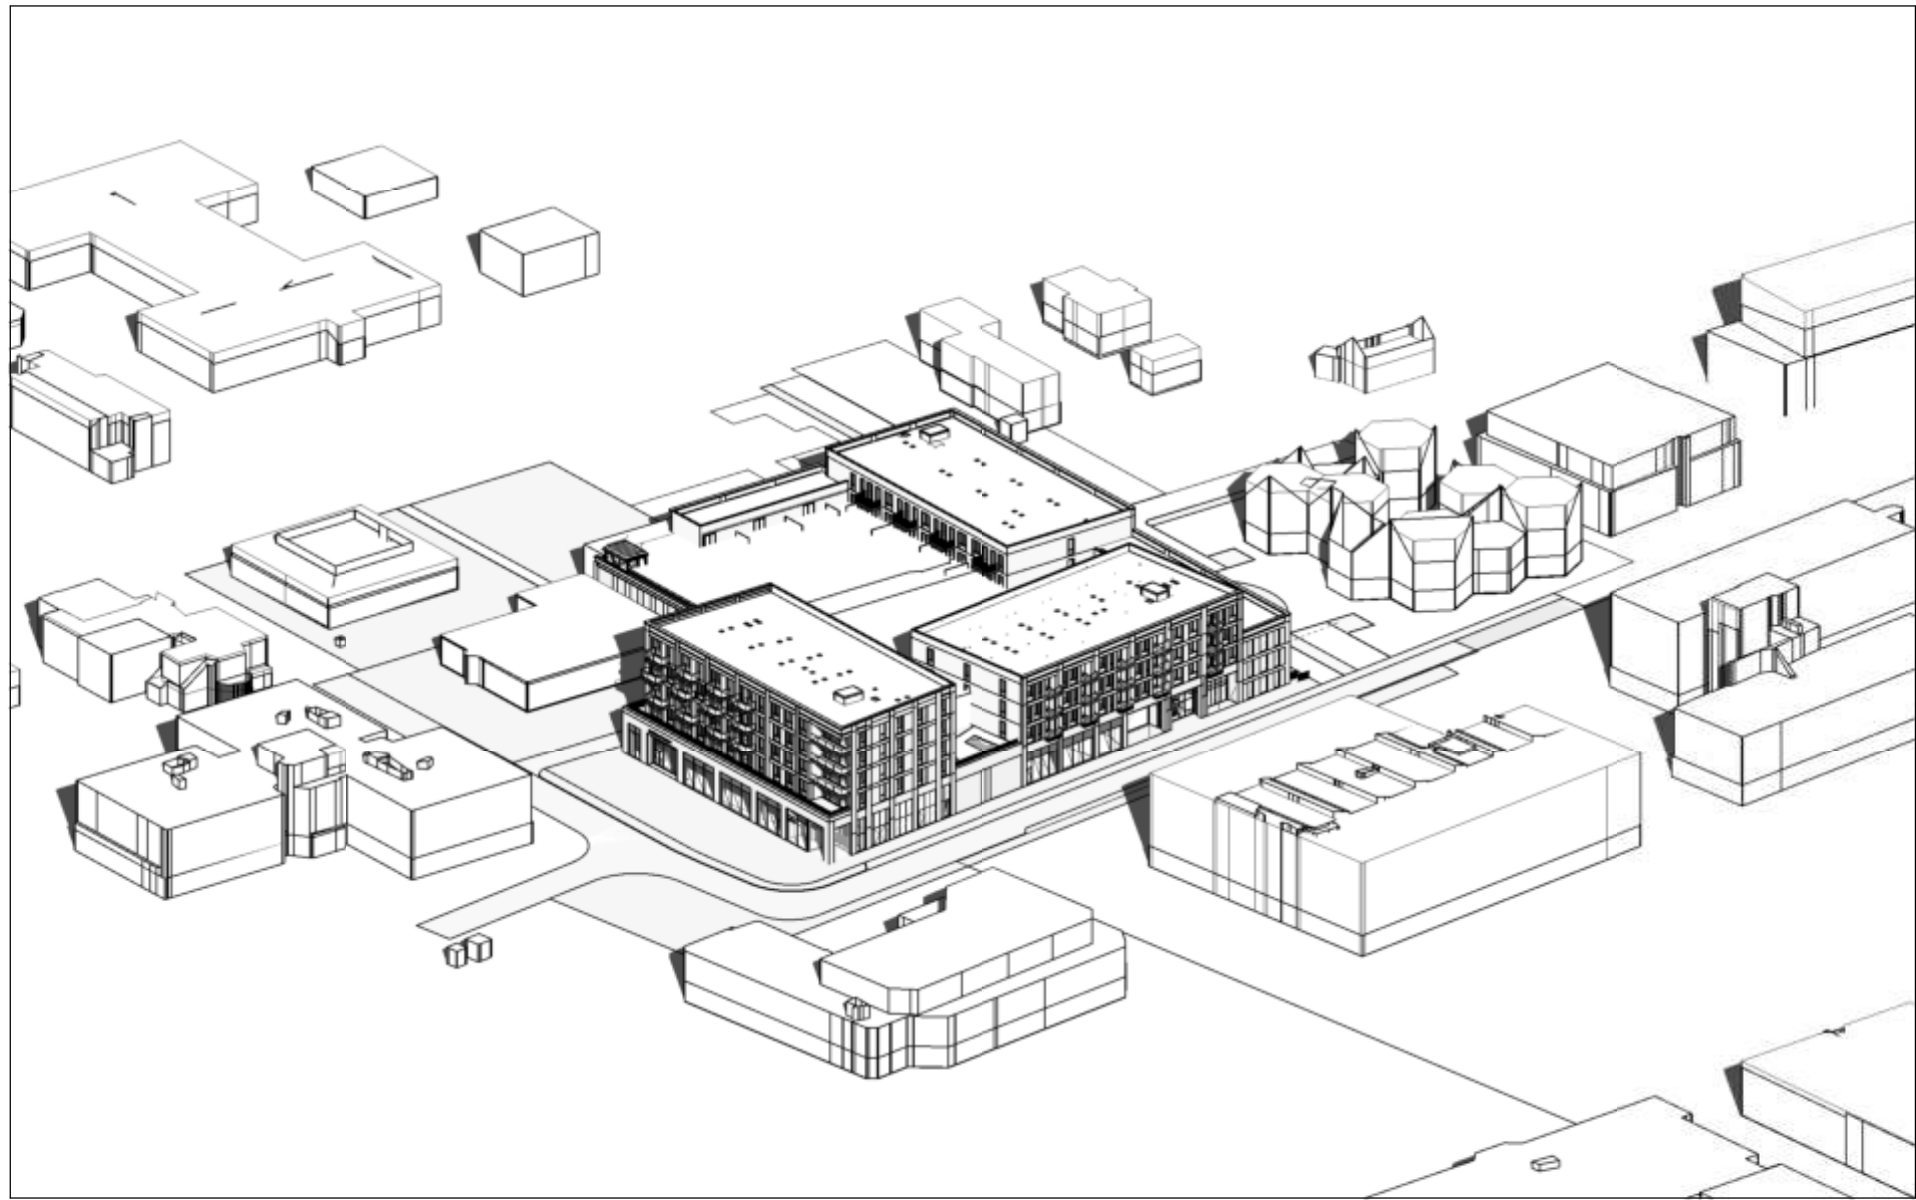


bezinning 21 maart 9.00 Edisonbaan

schaal

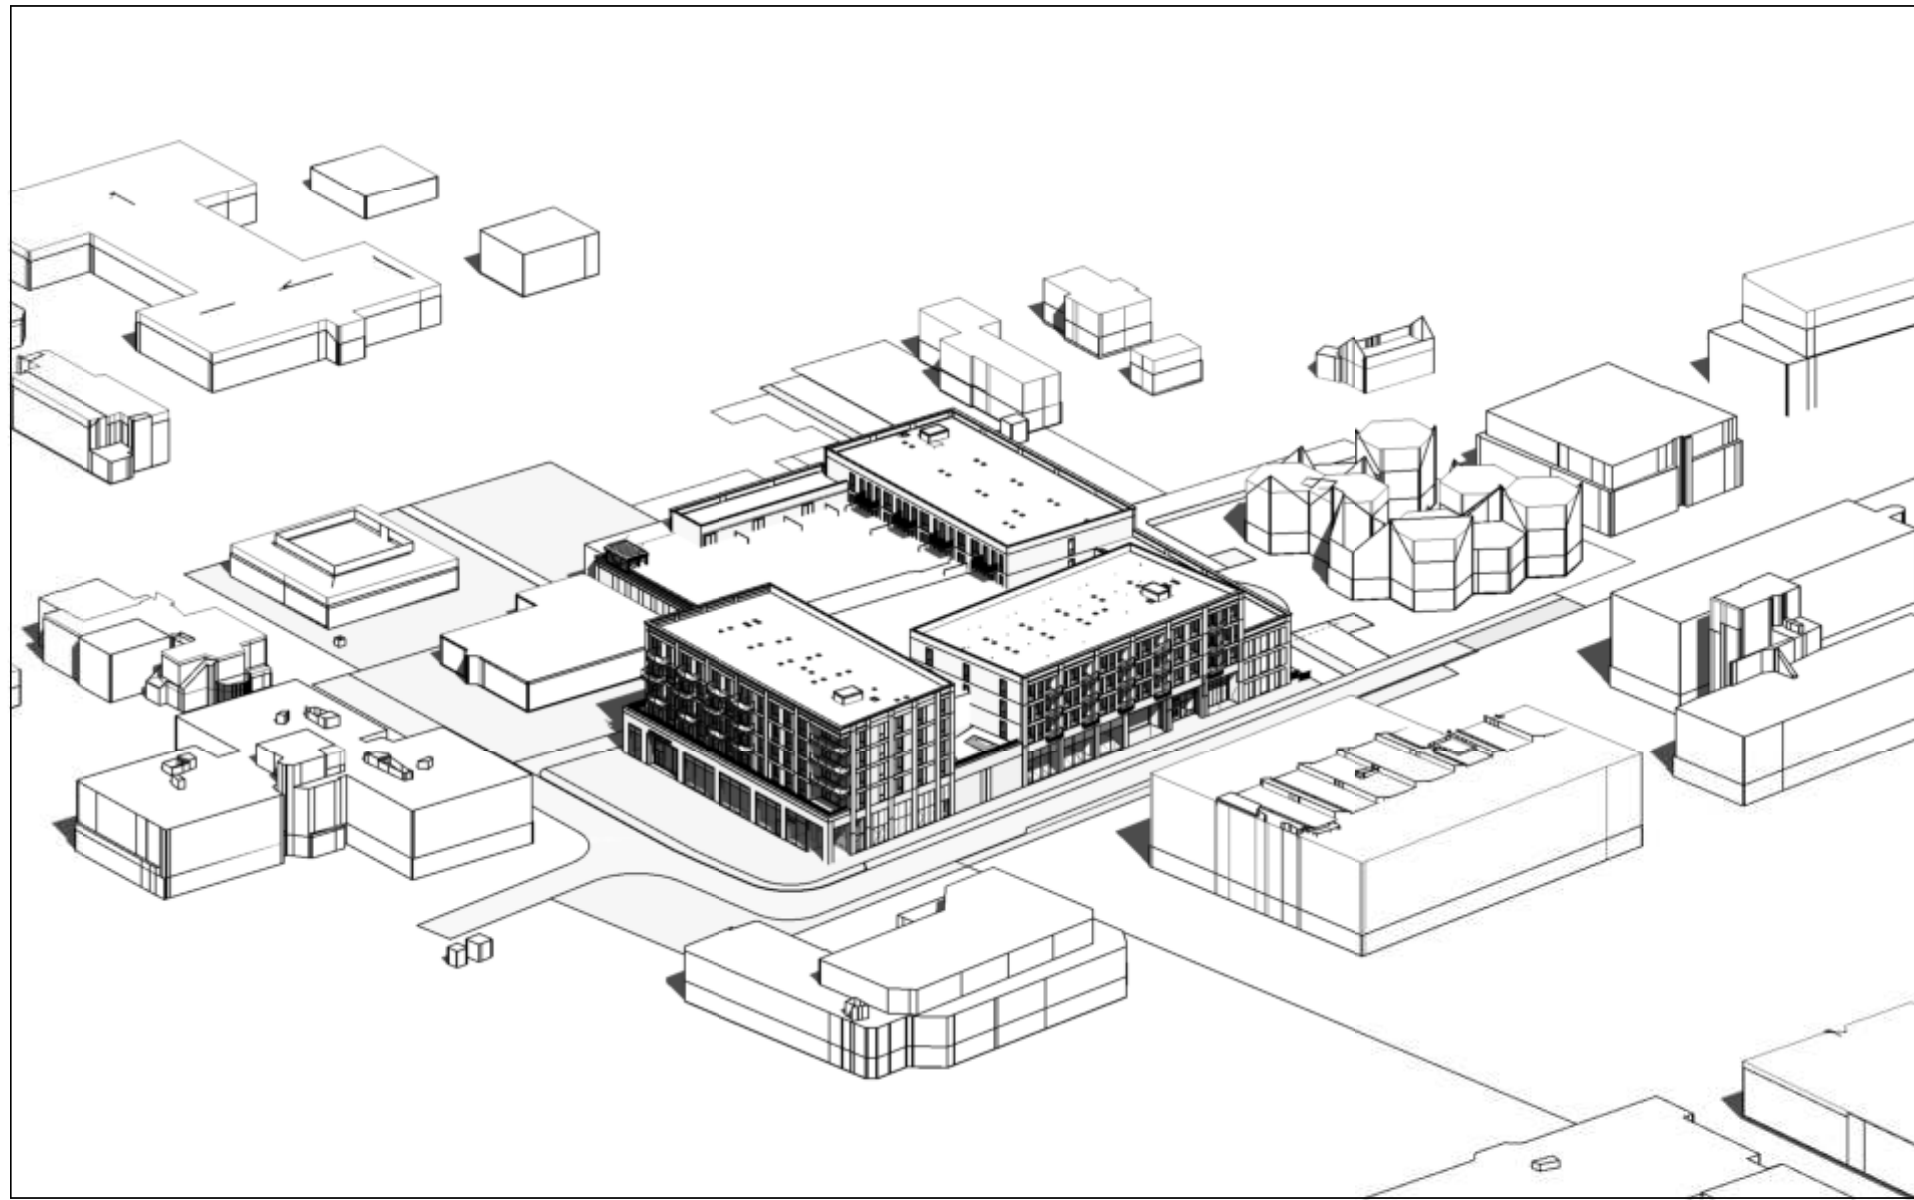


bezinning 21 juni 9.00 Edisonbaan

schaal

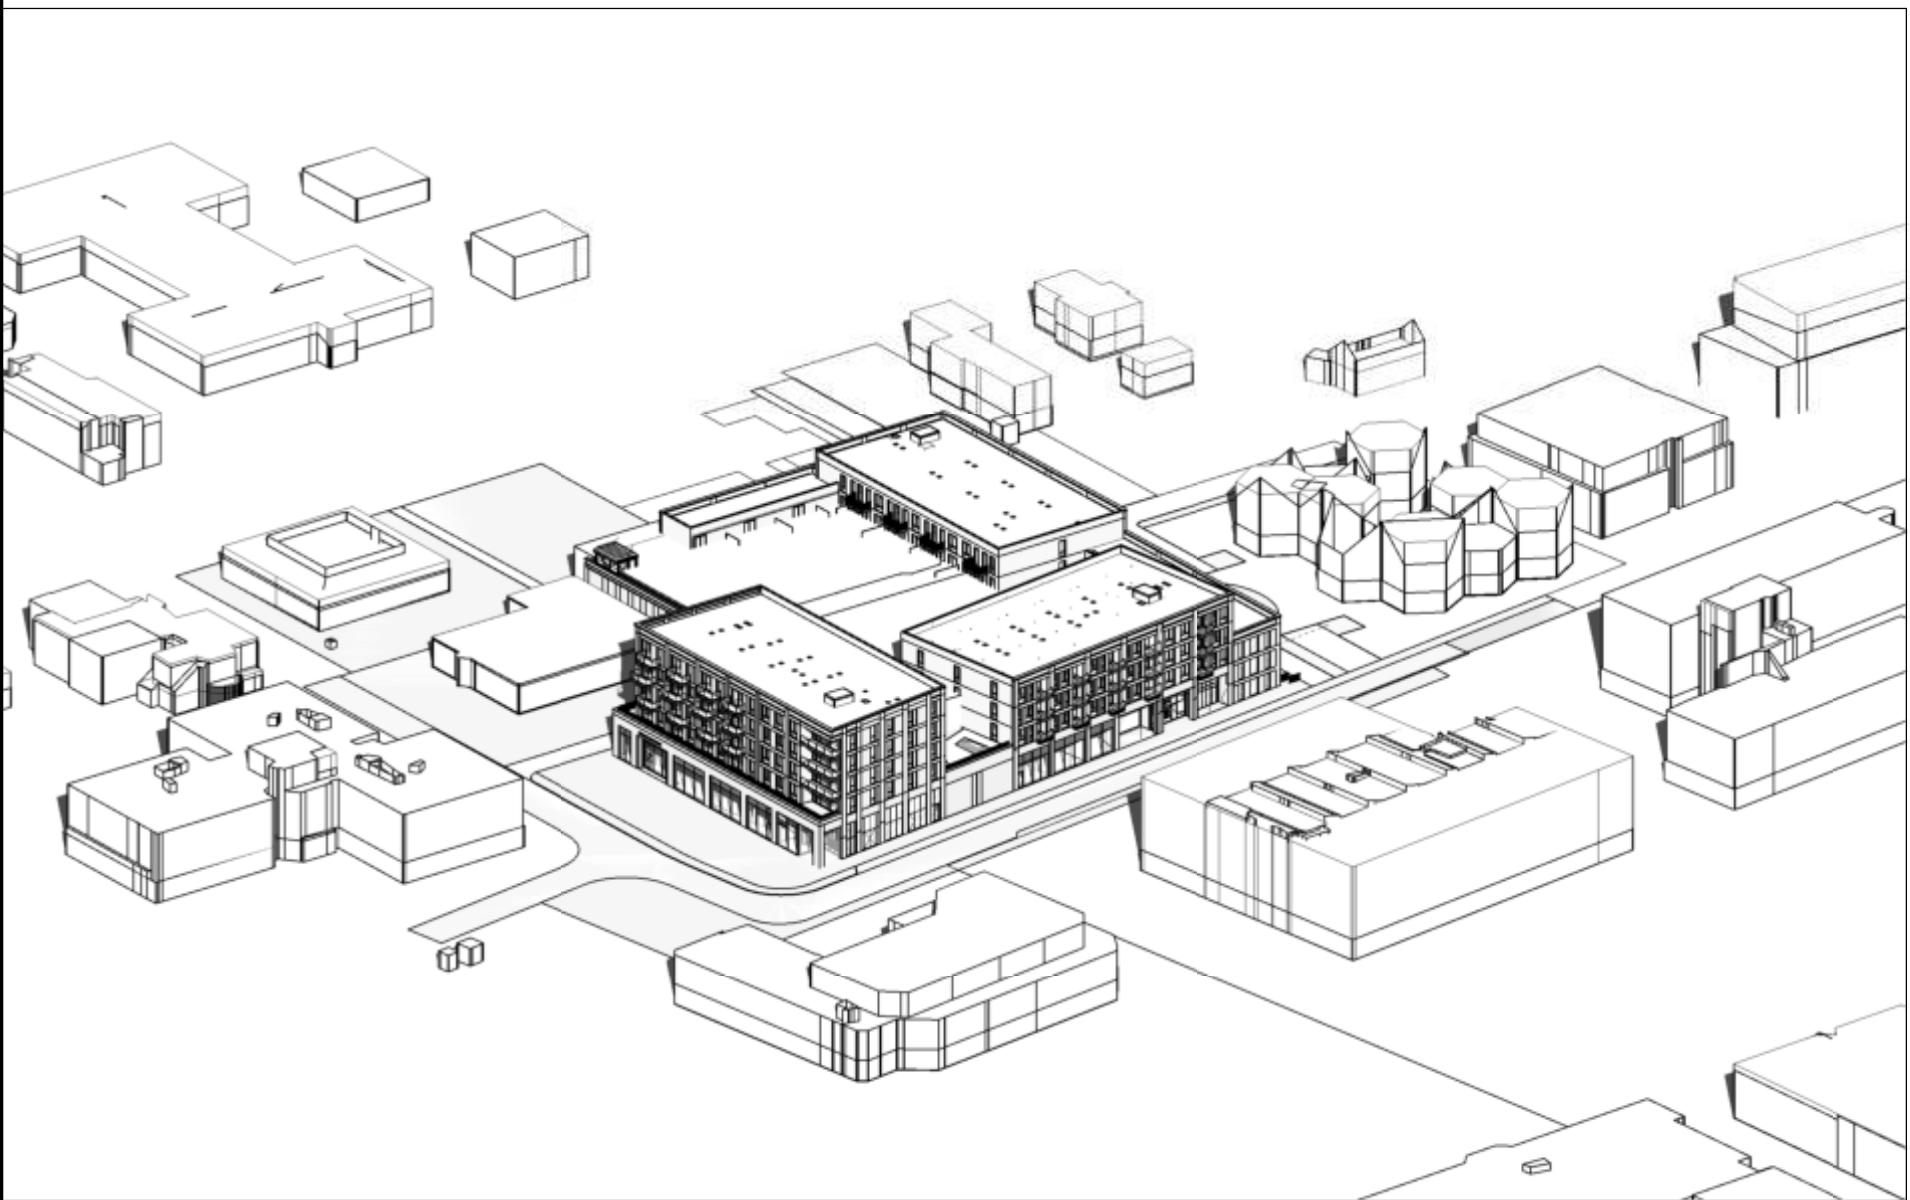

bezinning 23 sept 9.00 Edisonbaan

schaal

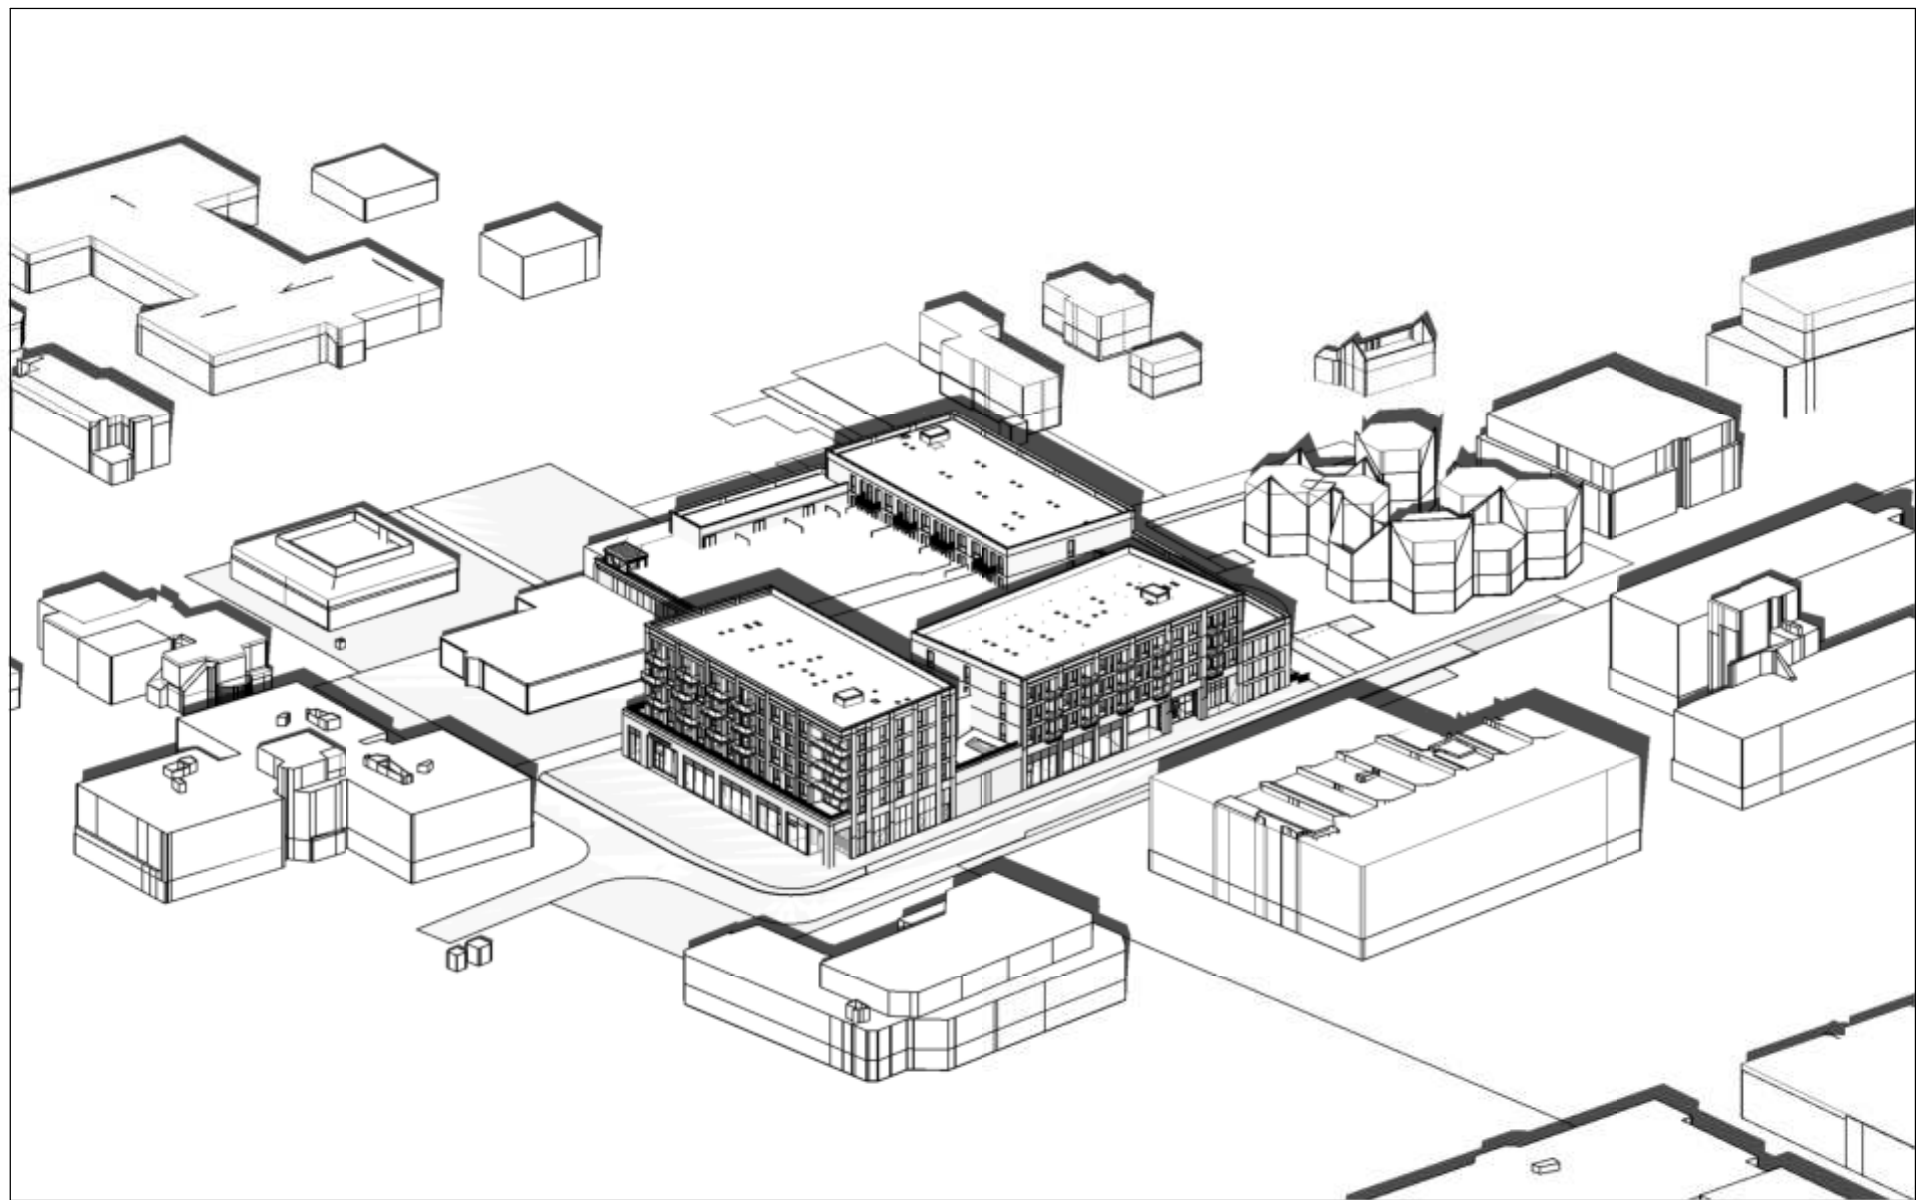

bezinning 21 okt 9.00 Edisonbaan

schaal




adres
HFB B.V.
Vasteland 78
3011 BN, Rotterdam

telefoonnummer
010 266 66 44

website
www.hfb-groep.nl


e-mail
info@hfb-groep.nl

wijz.	datum	omschrijving	onderdeel		door
project		NIEUWEGEIN, EDISONBAAN	BEZONNING		
opdrachtgever		ARTHUR ARMSTRONG	projectmanager		T. BOETER
fase		DO			
tekeningnaam					
EDISONBAAN 9.00					
•					
formaat	schaal	getekend/gewijzigd	projectcode	tekeningcode	
A1	1:1000	16-11-2022	21070	1000 - A	

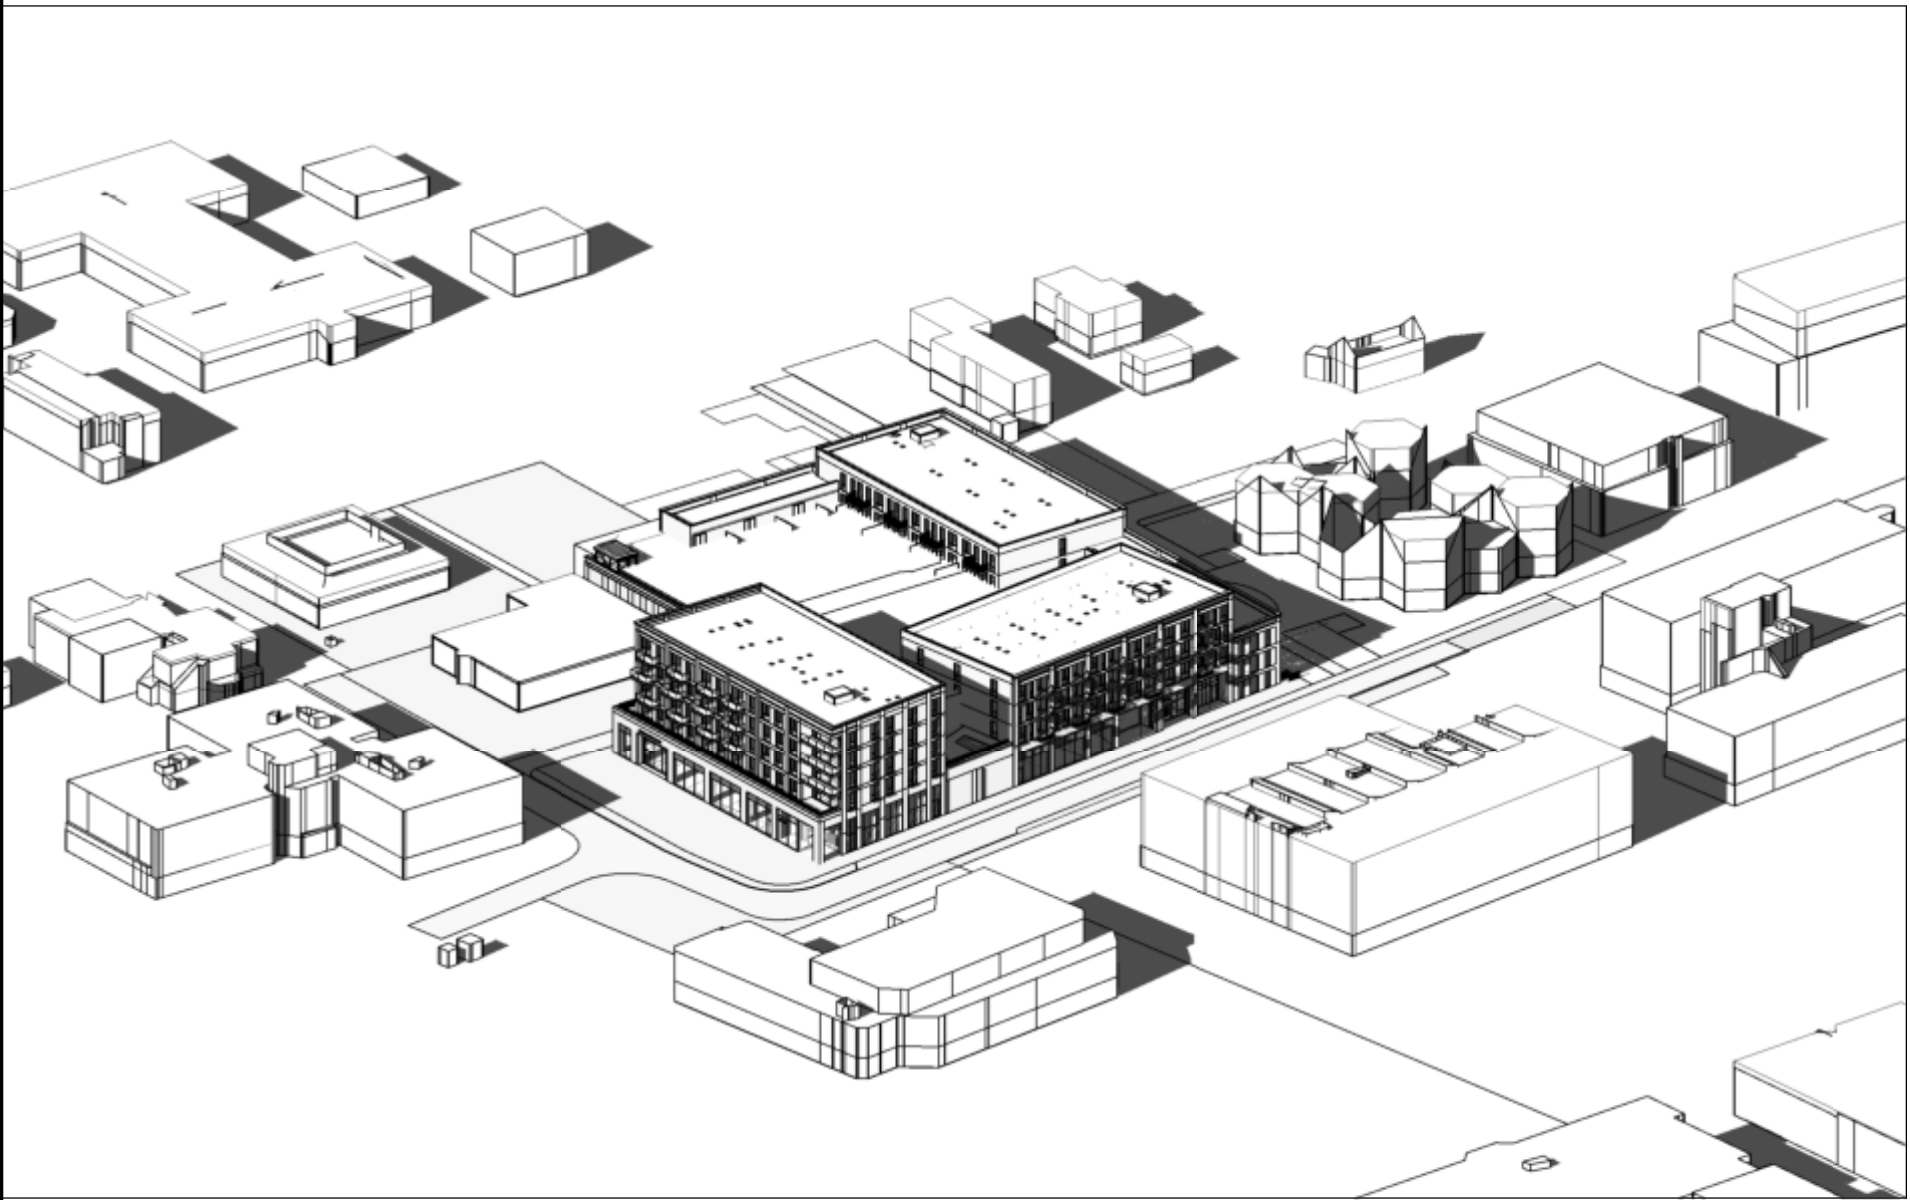


bezinning 19 februari 12.00 Edisonbaan

schaal

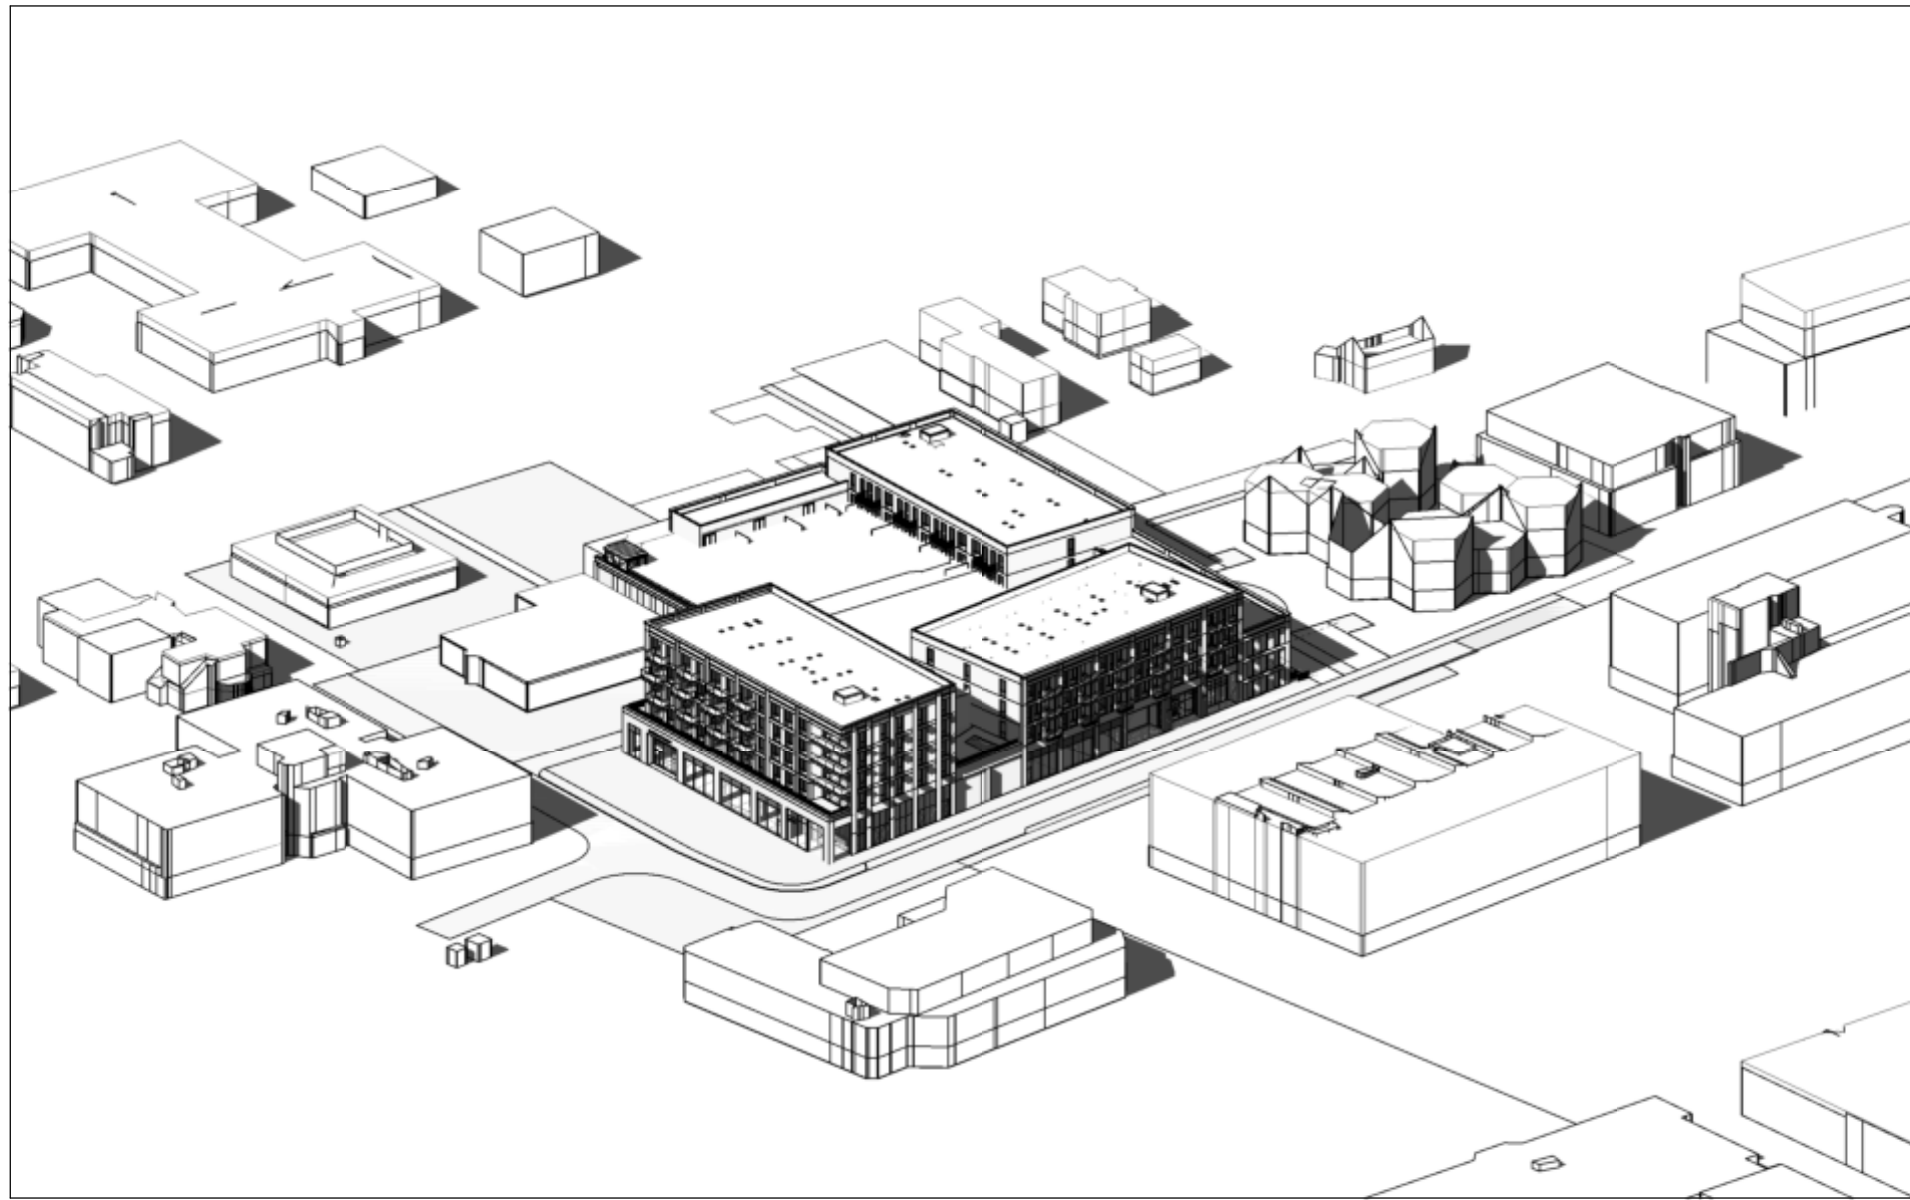


bezinning 21 maart 12.00 Edisonbaan

schaal

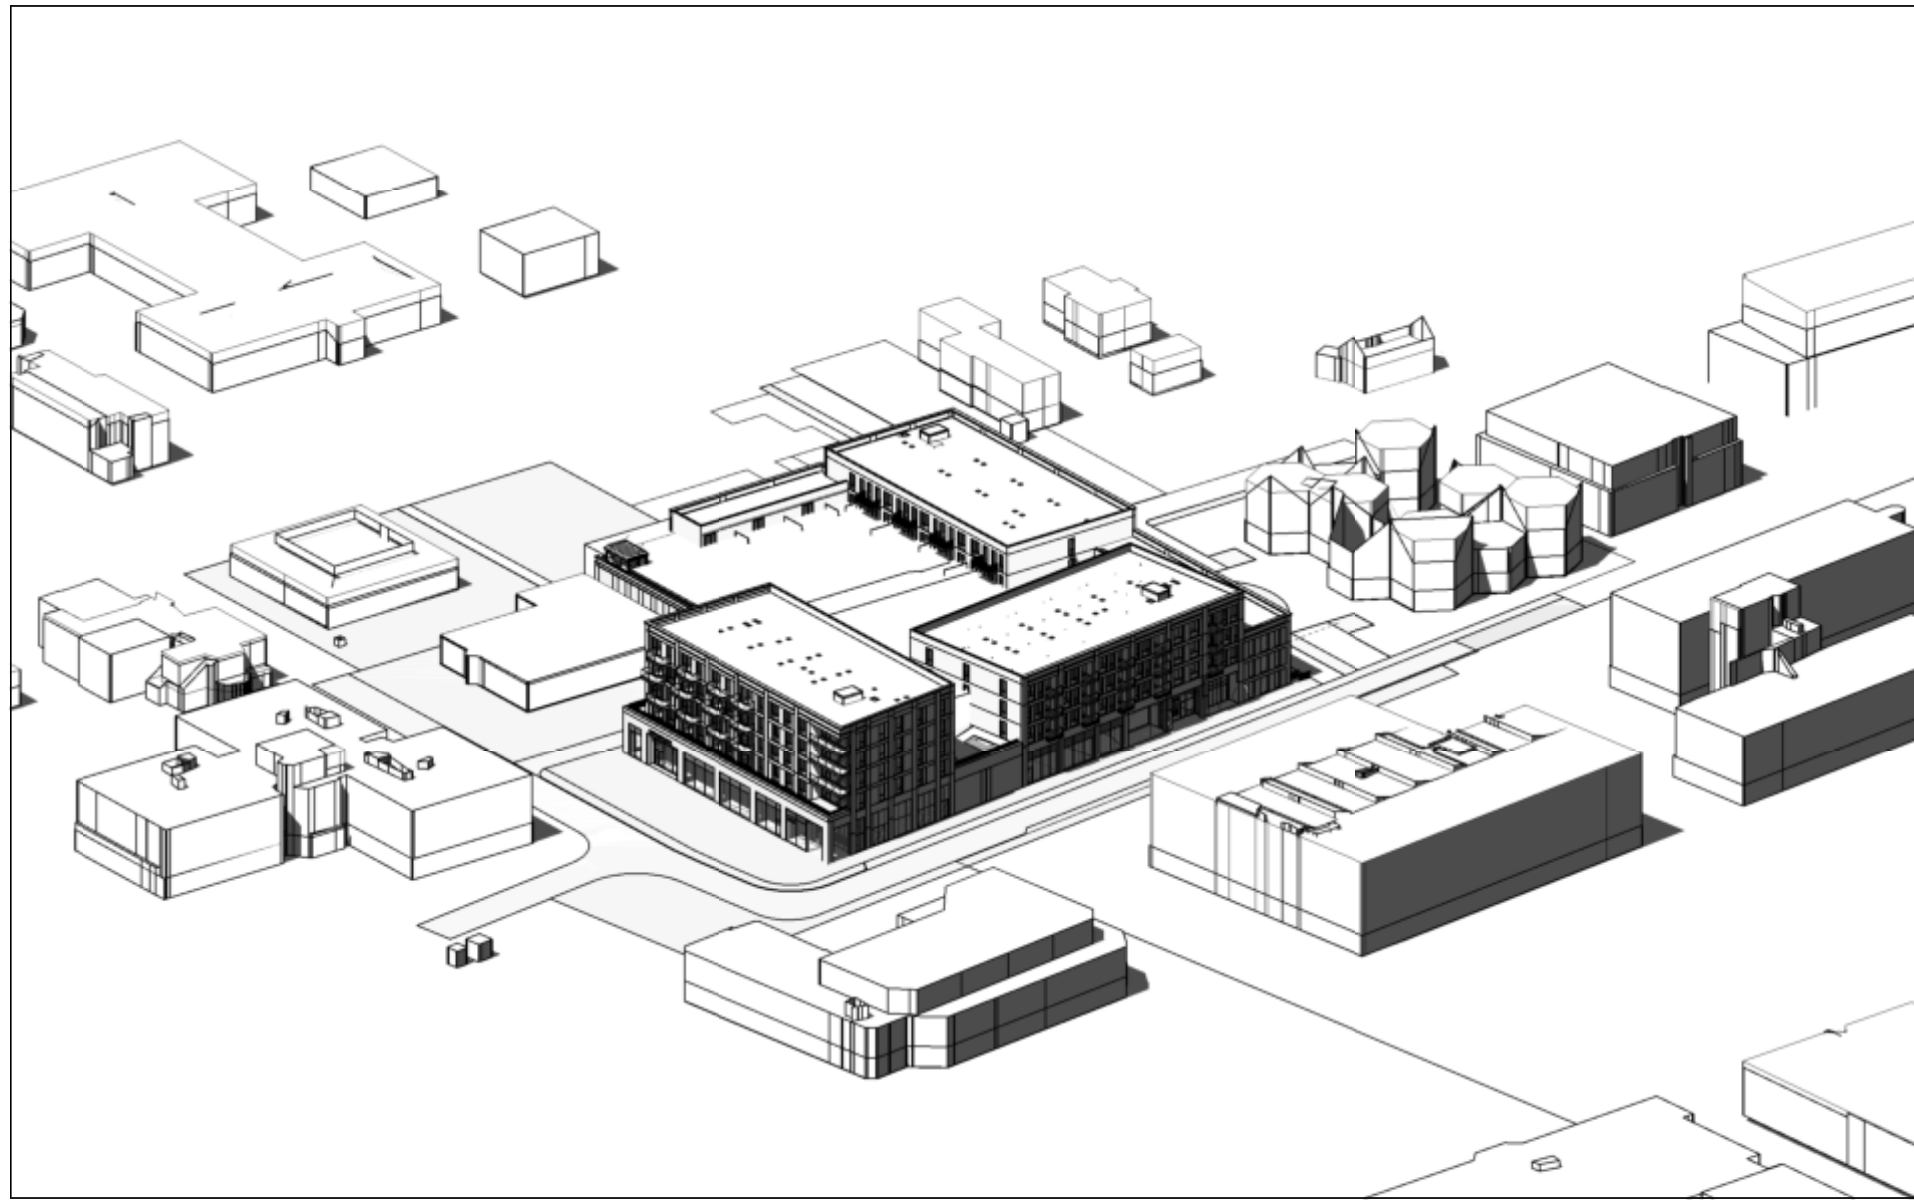


bezinning 21 juni 12.00 Edisonbaan

schaal

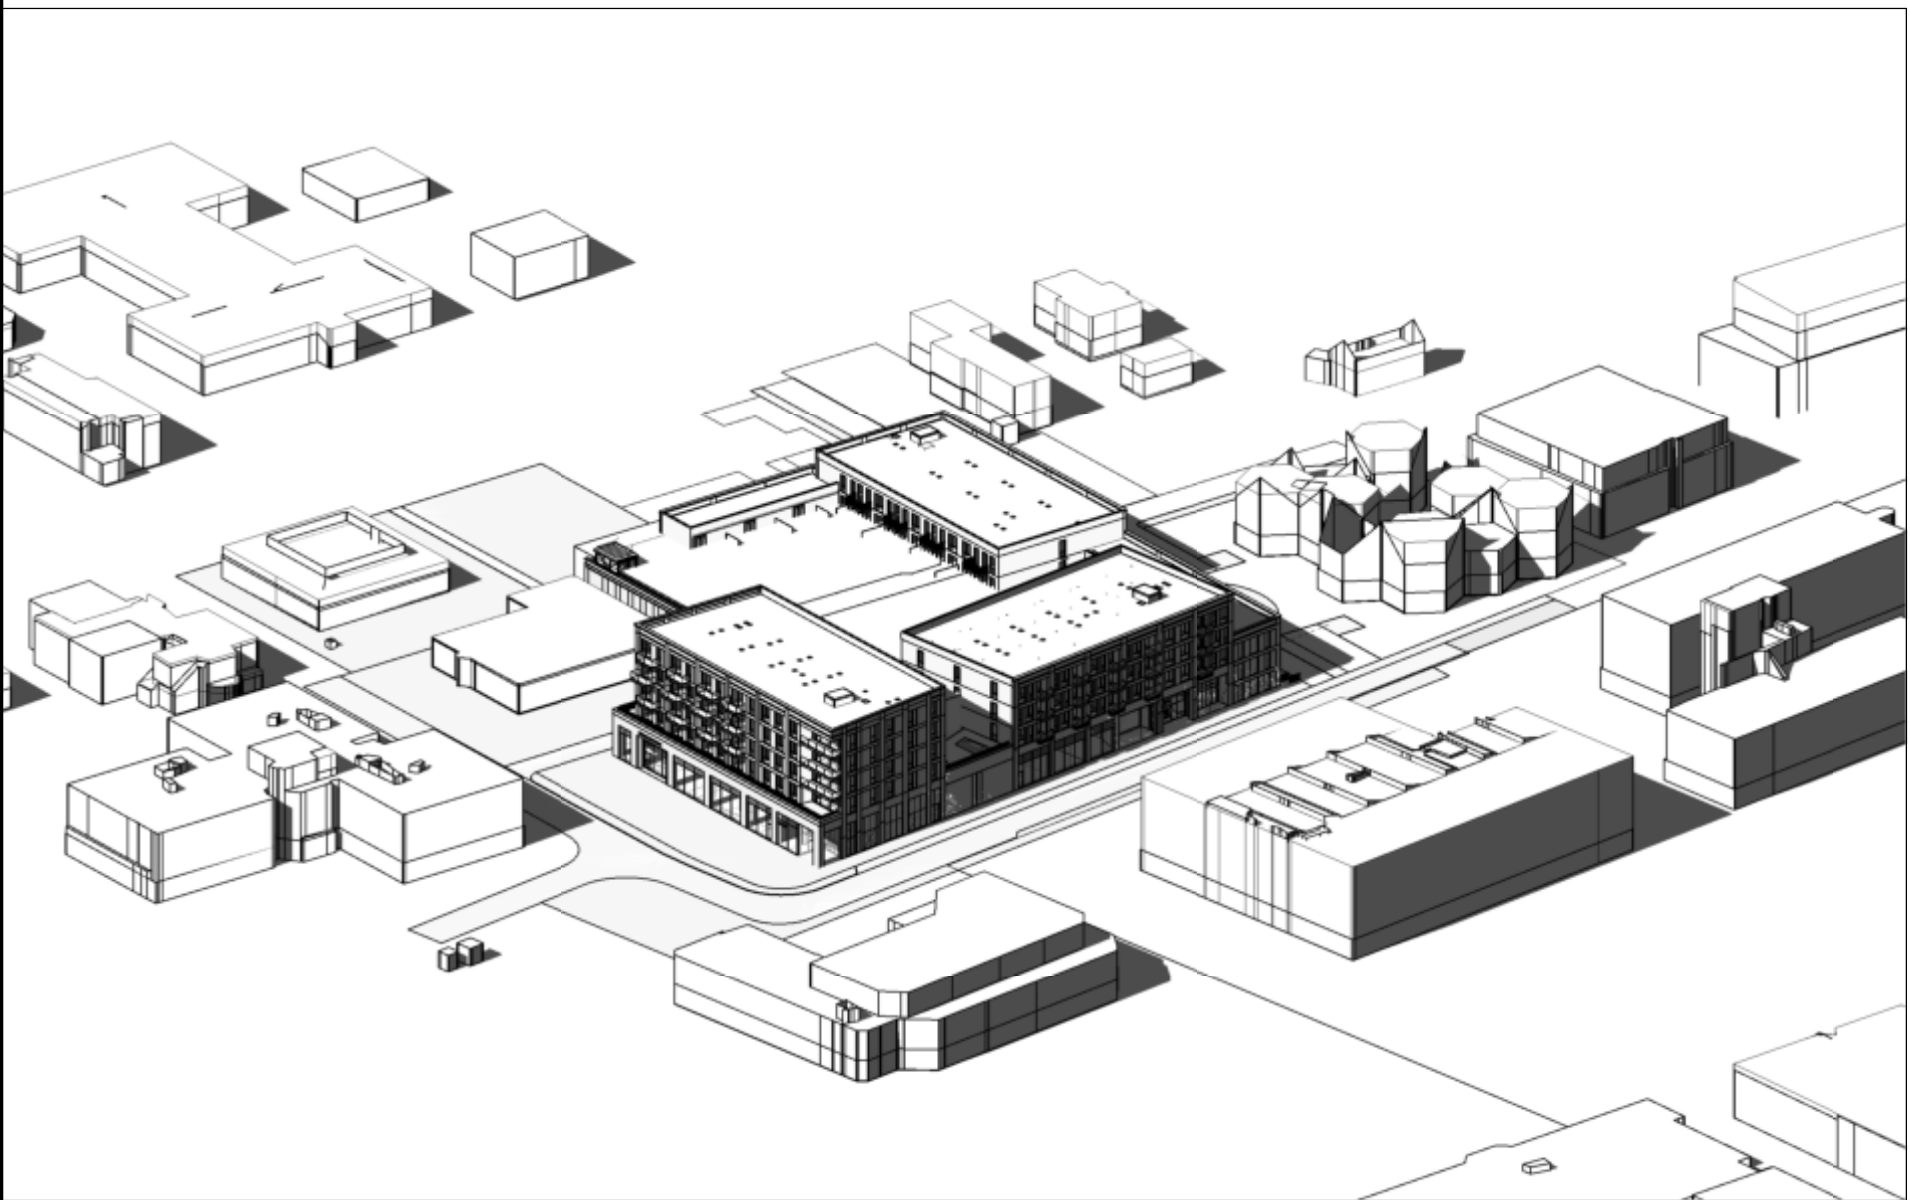

bezinning 23 sept 12.00 Edisonbaan


schaal

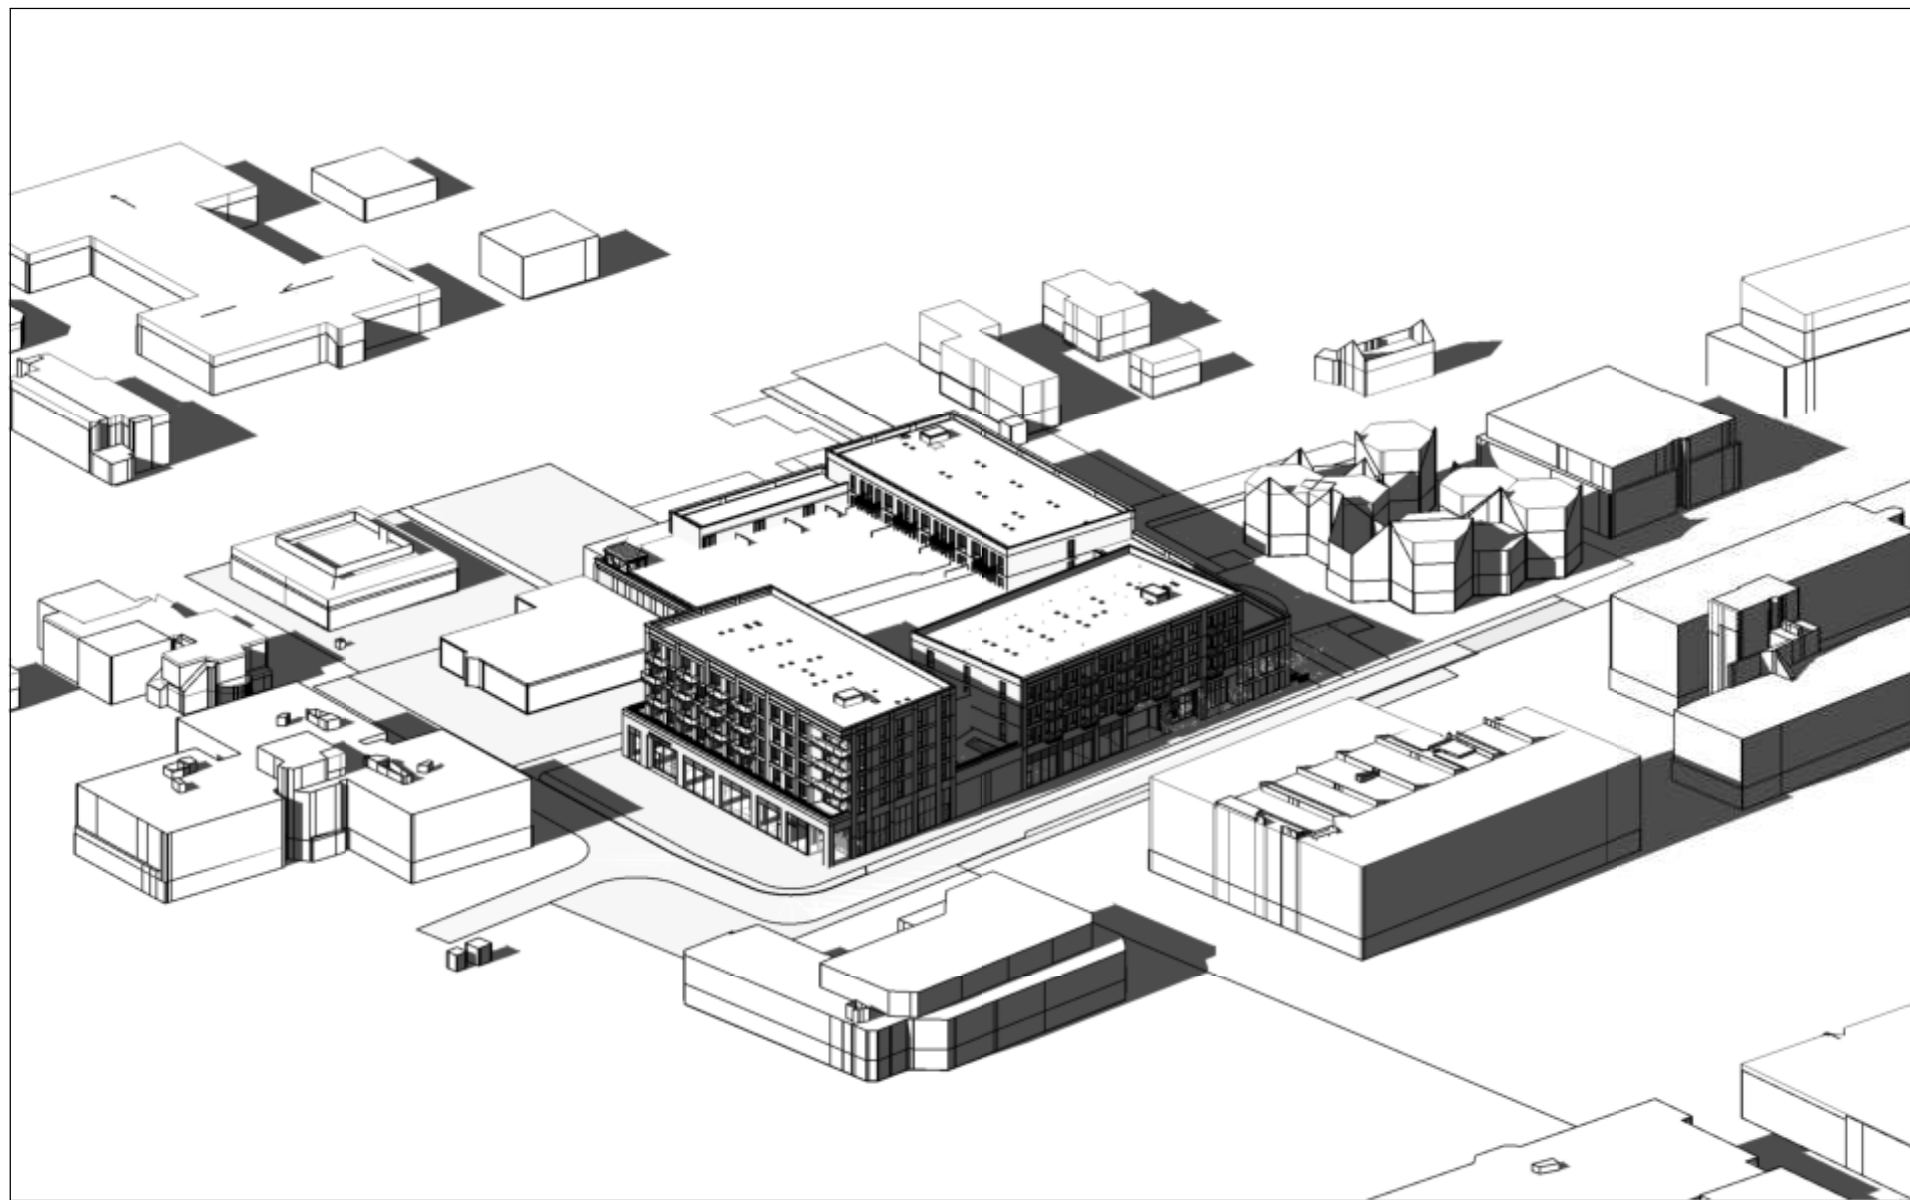

bezinning 21 okt 12.00 Edisonbaan


schaal

hfb		project		onderdeel	
		NIEUWEGEIN, EDISONBAAN			
adres		opdrachtgever		projectmanager	
HFB B.V., Vasteland 78 3011 BN, Rotterdam		ARTHUR ARMSTRONG		T. BOETER	
		fase			
		DO			
		tekeningnaam			
		EDISONBAAN 12.00			
telefoonnummer		formaat	schaal	getekend/gewijzigd	projectcode
010 266 66 44		A1		16-11-2022	21070
website		tekeningcode			
www.hfb-groep.nl		1001 - A			
e-mail					
info@hfb-groep.nl					

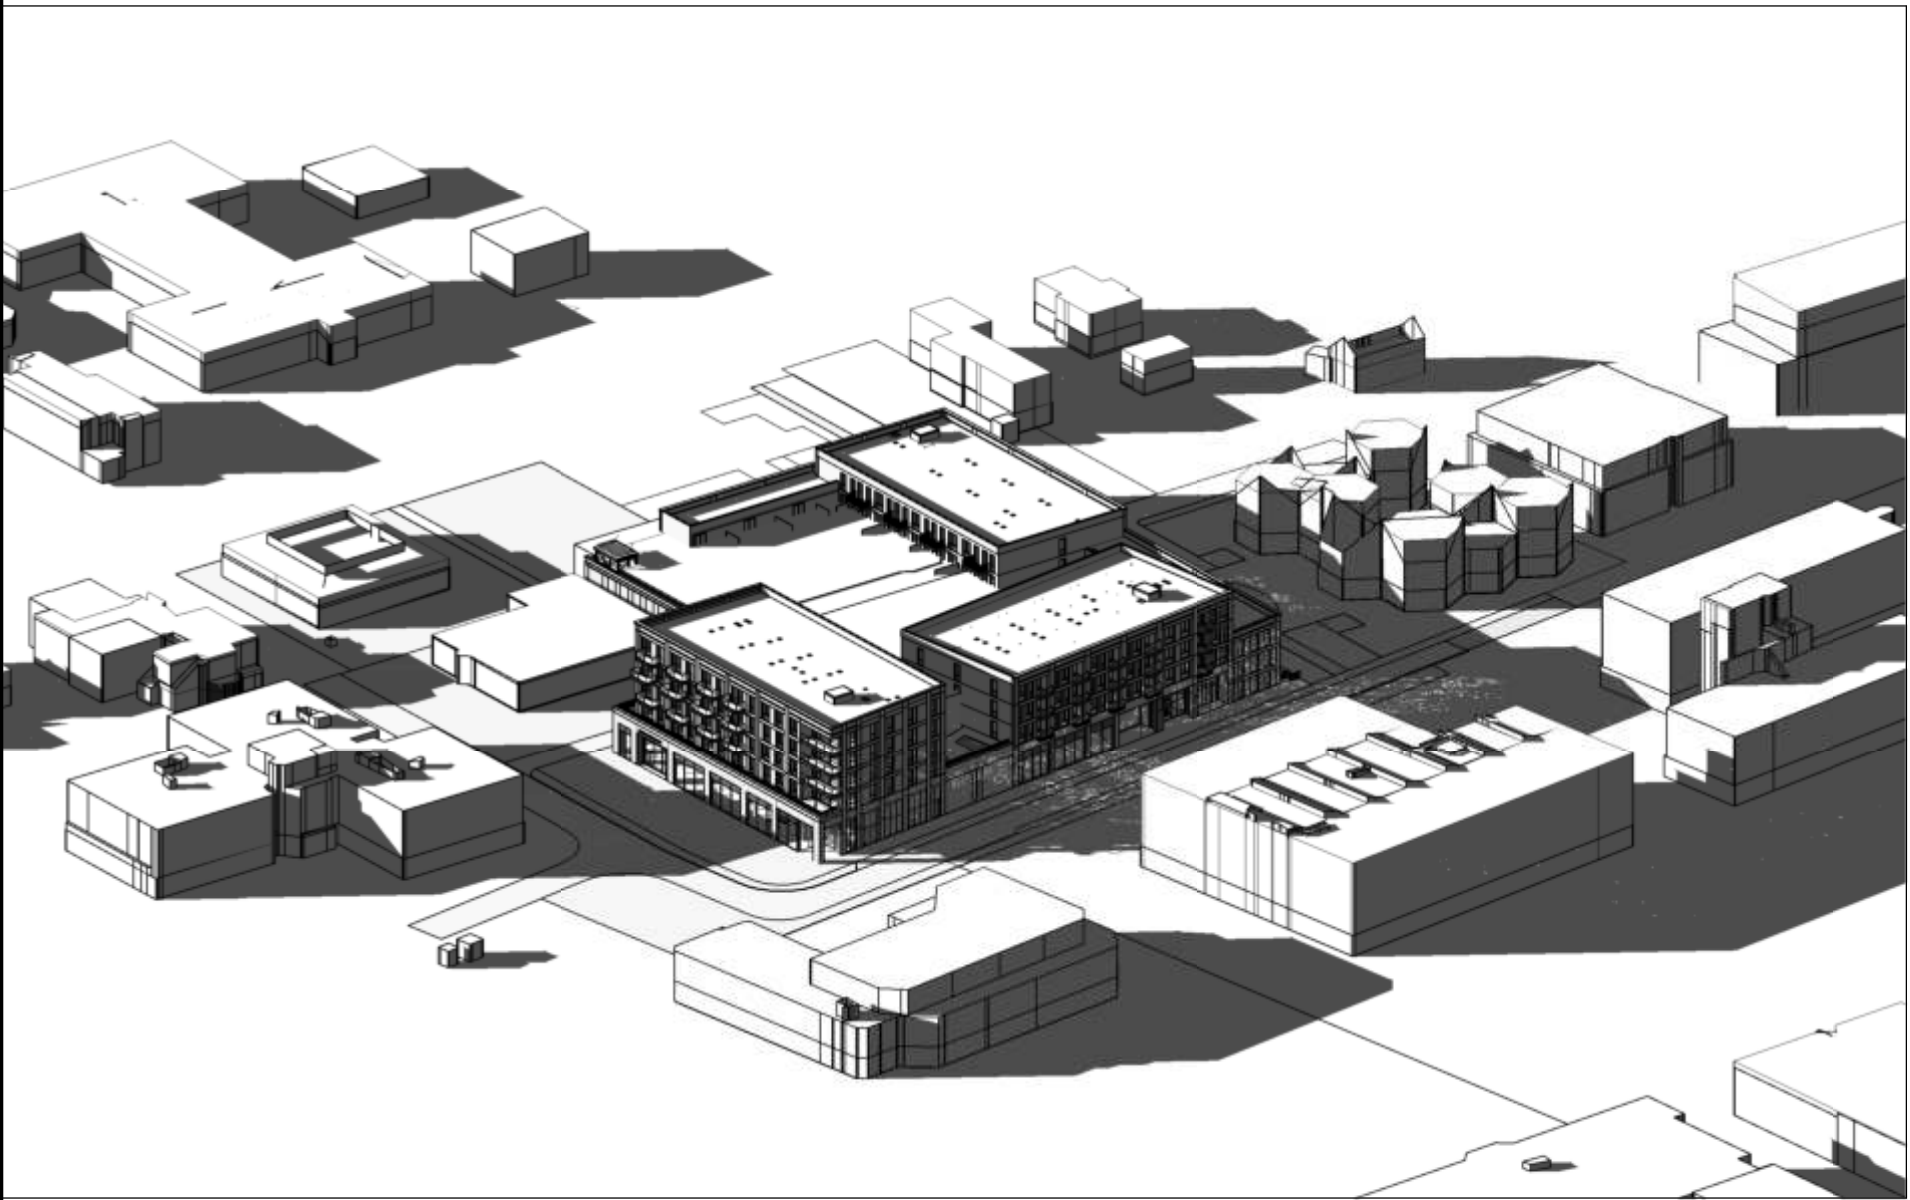


bezinning 19 februari 15.00 Edisonbaan

schaal

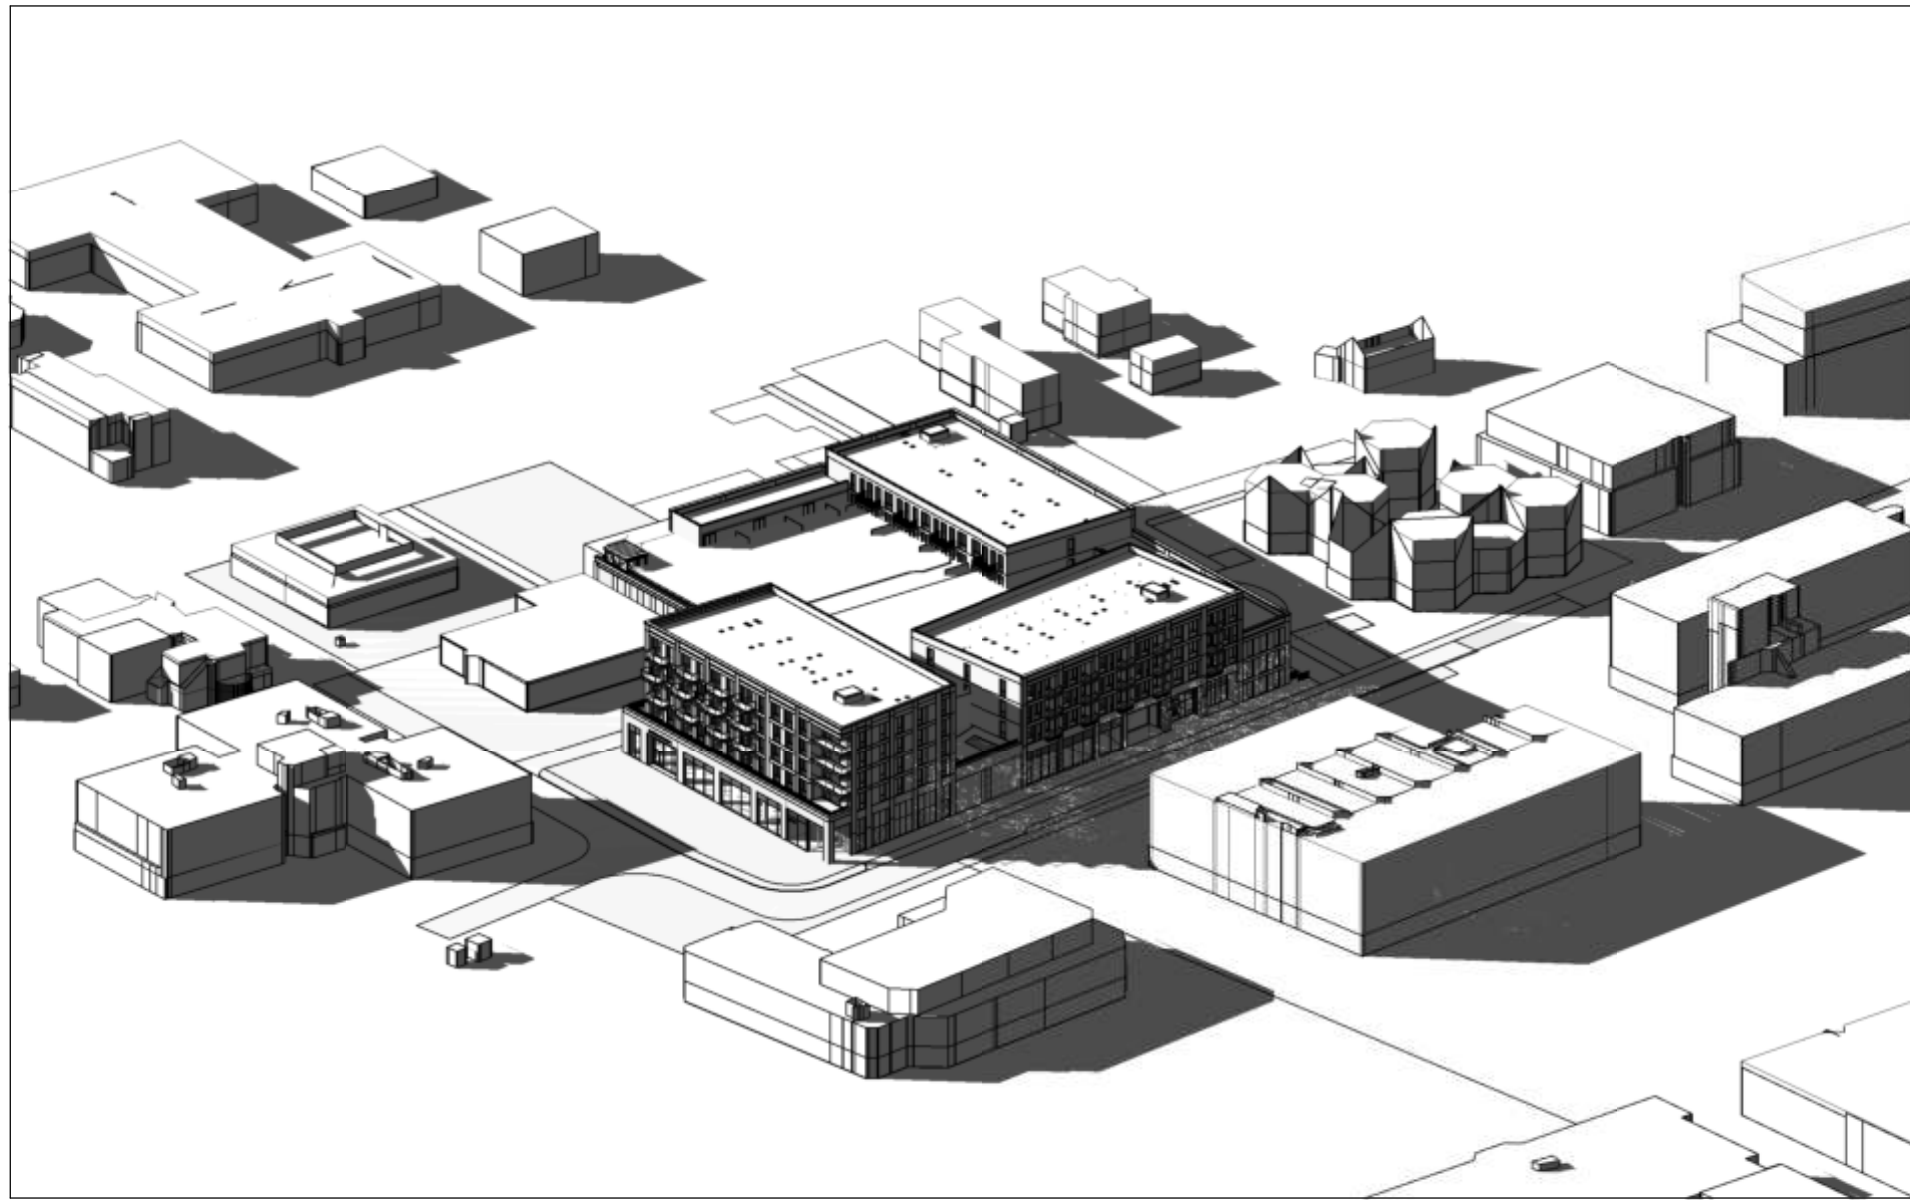


bezinning 21 maart 15.00 Edisonbaan

schaal

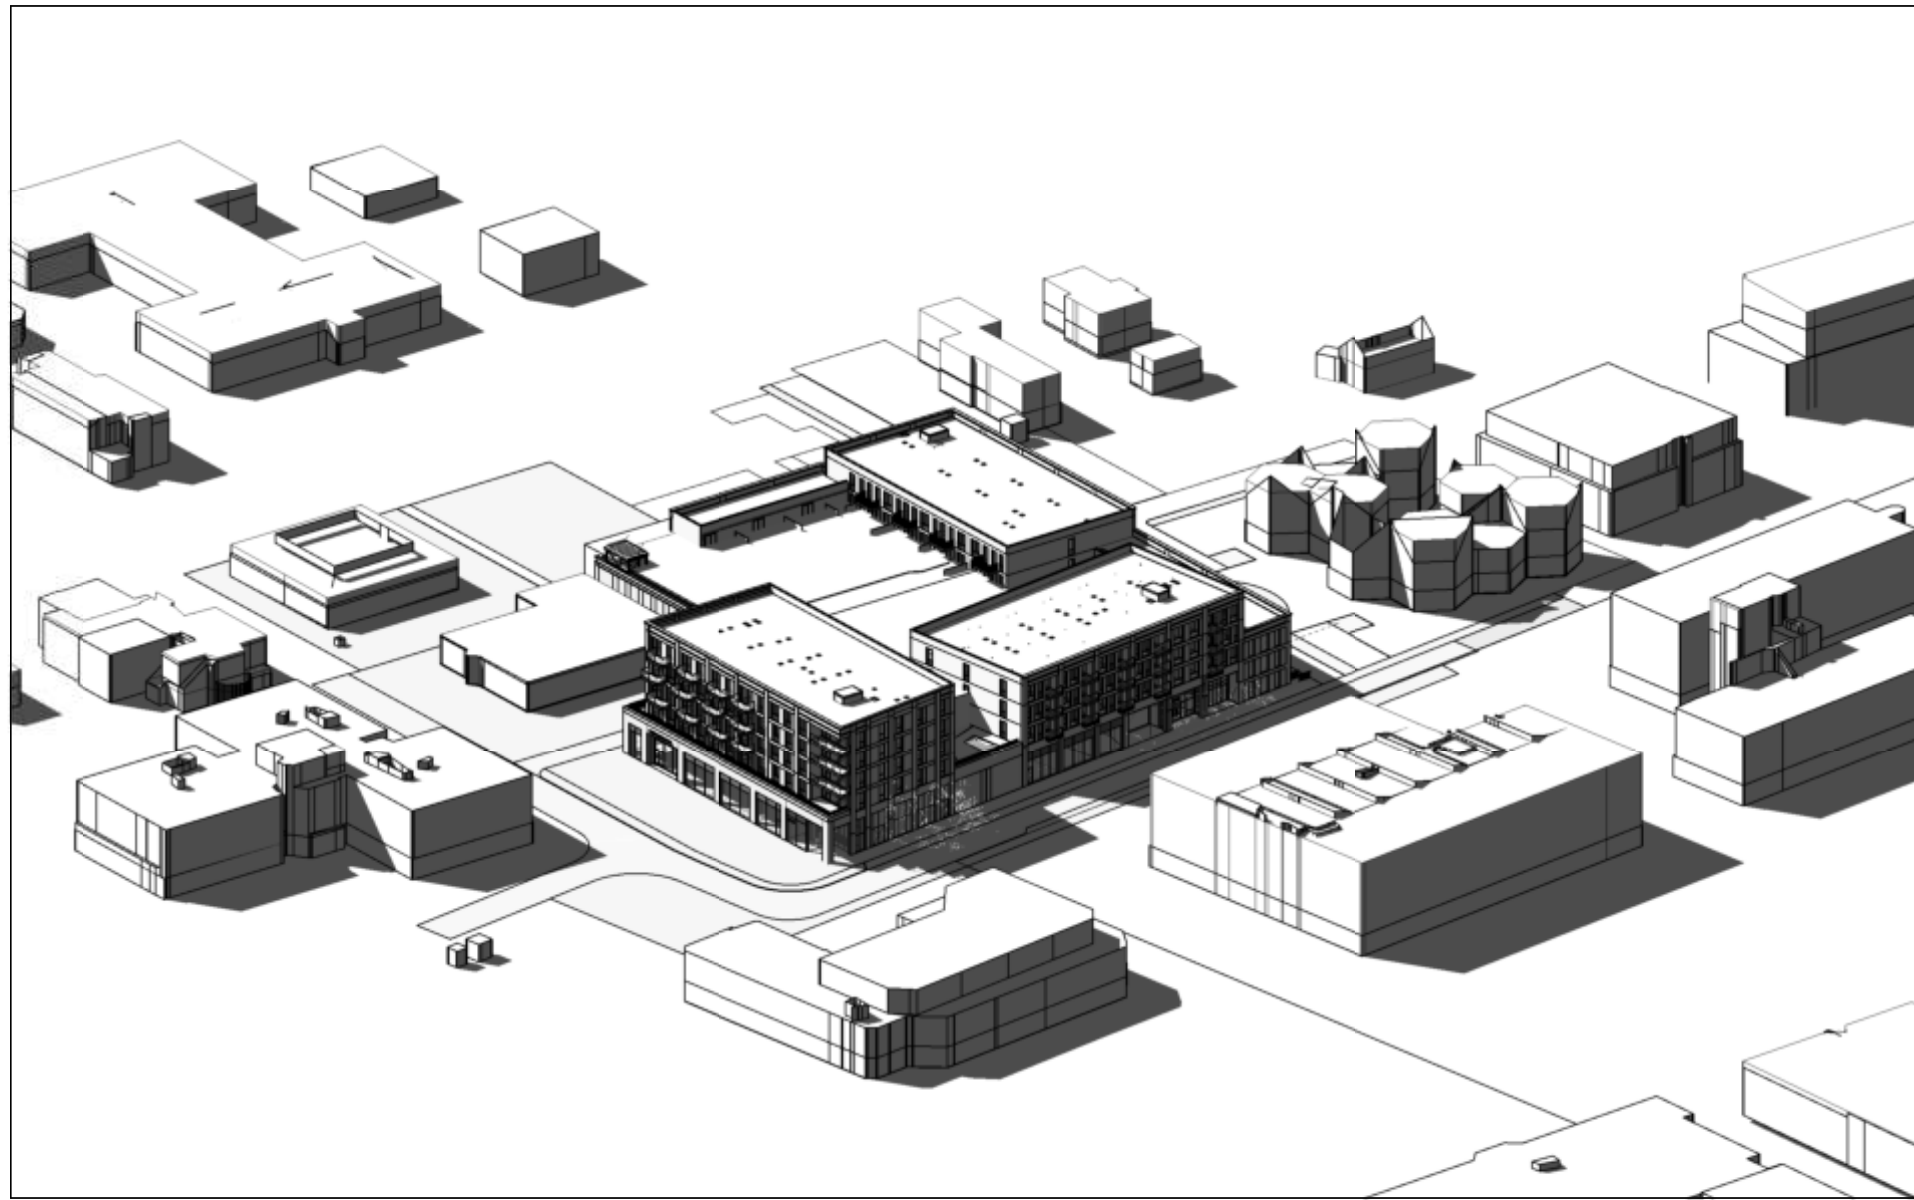


bezinning 21 juni 15.00 Edisonbaan

schaal

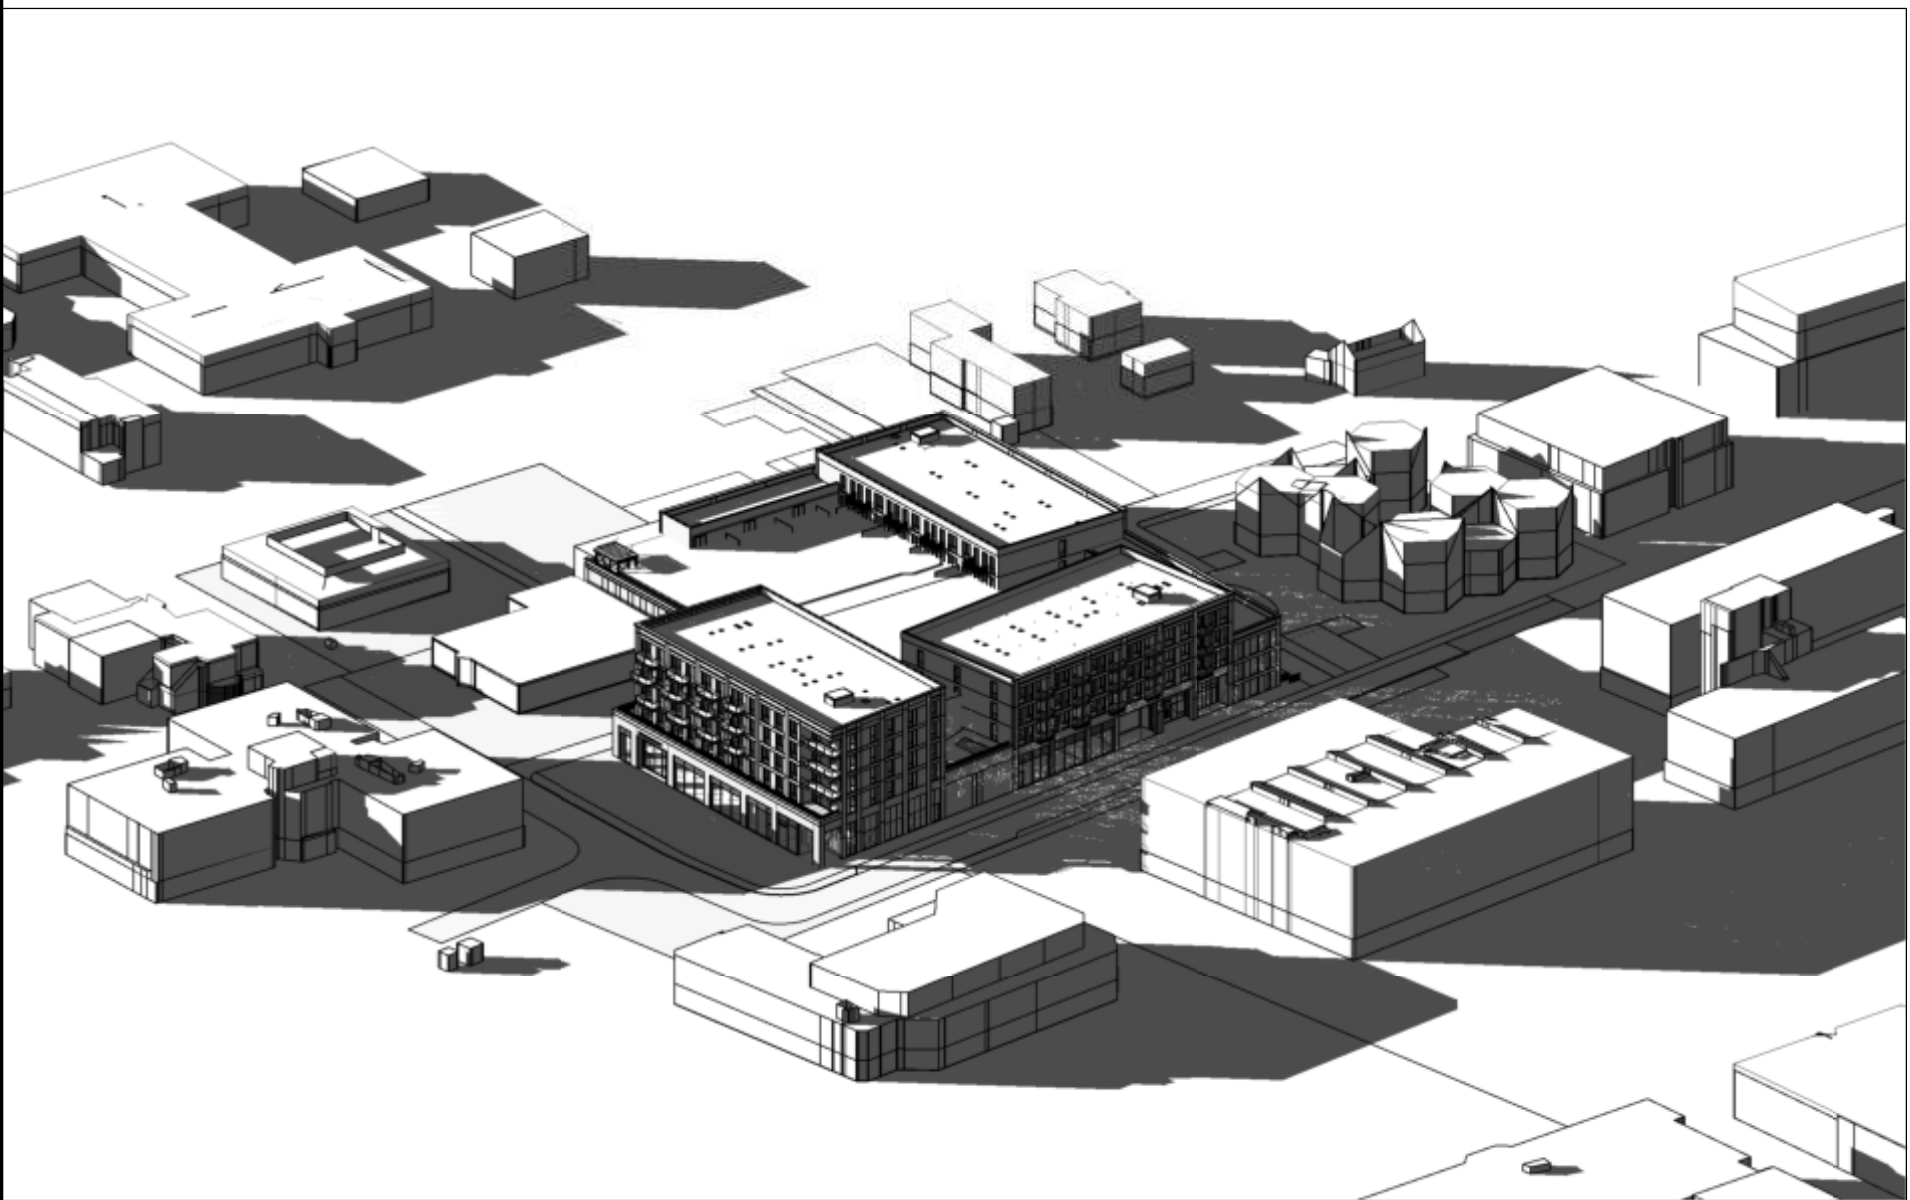

bezinning 21 okt 15.00 Edisonbaan

schaal

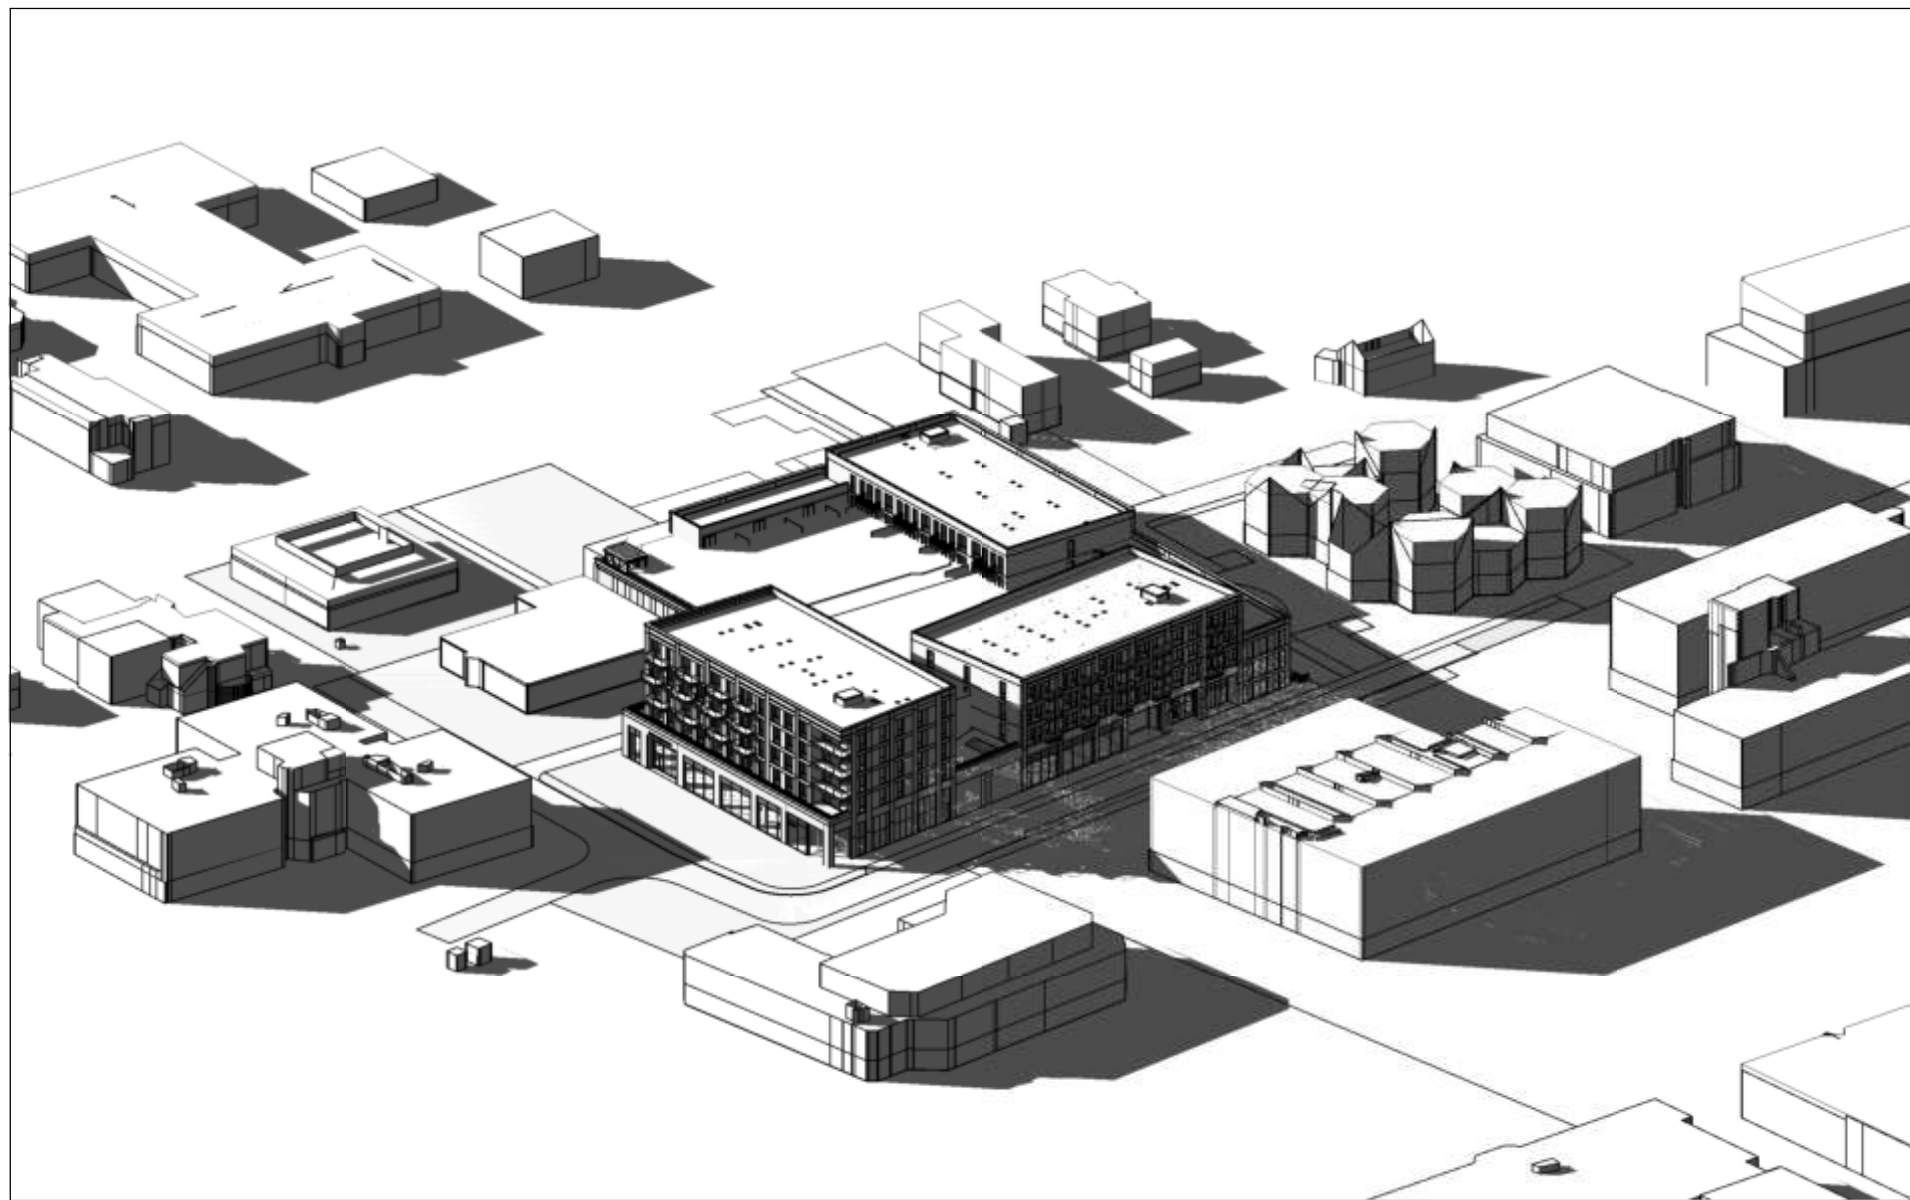

bezinning 23 sept 15.00 Edisonbaan

schaal




adres
HFB B.V.
Vasteland 78
3011 BN, Rotterdam

telefoonnummer
010 266 66 44

website
www.hfb-groep.nl

e-mail
info@hfb-groep.nl

wijz.	datum	omschrijving	onderdeel		door
project		NIEUWEGEIN, EDISONBAAN			
opdrachtgever		ARTHUR ARMSTRONG	projectmanager		T. BOETER
fase		DO			
tekeningnaam		EDISONBAAN 15.00			
formaat	schaal	getekend/gewijzigd	projectcode	tekeningcode	
A1		16-11-2022	21070	1002 - A	

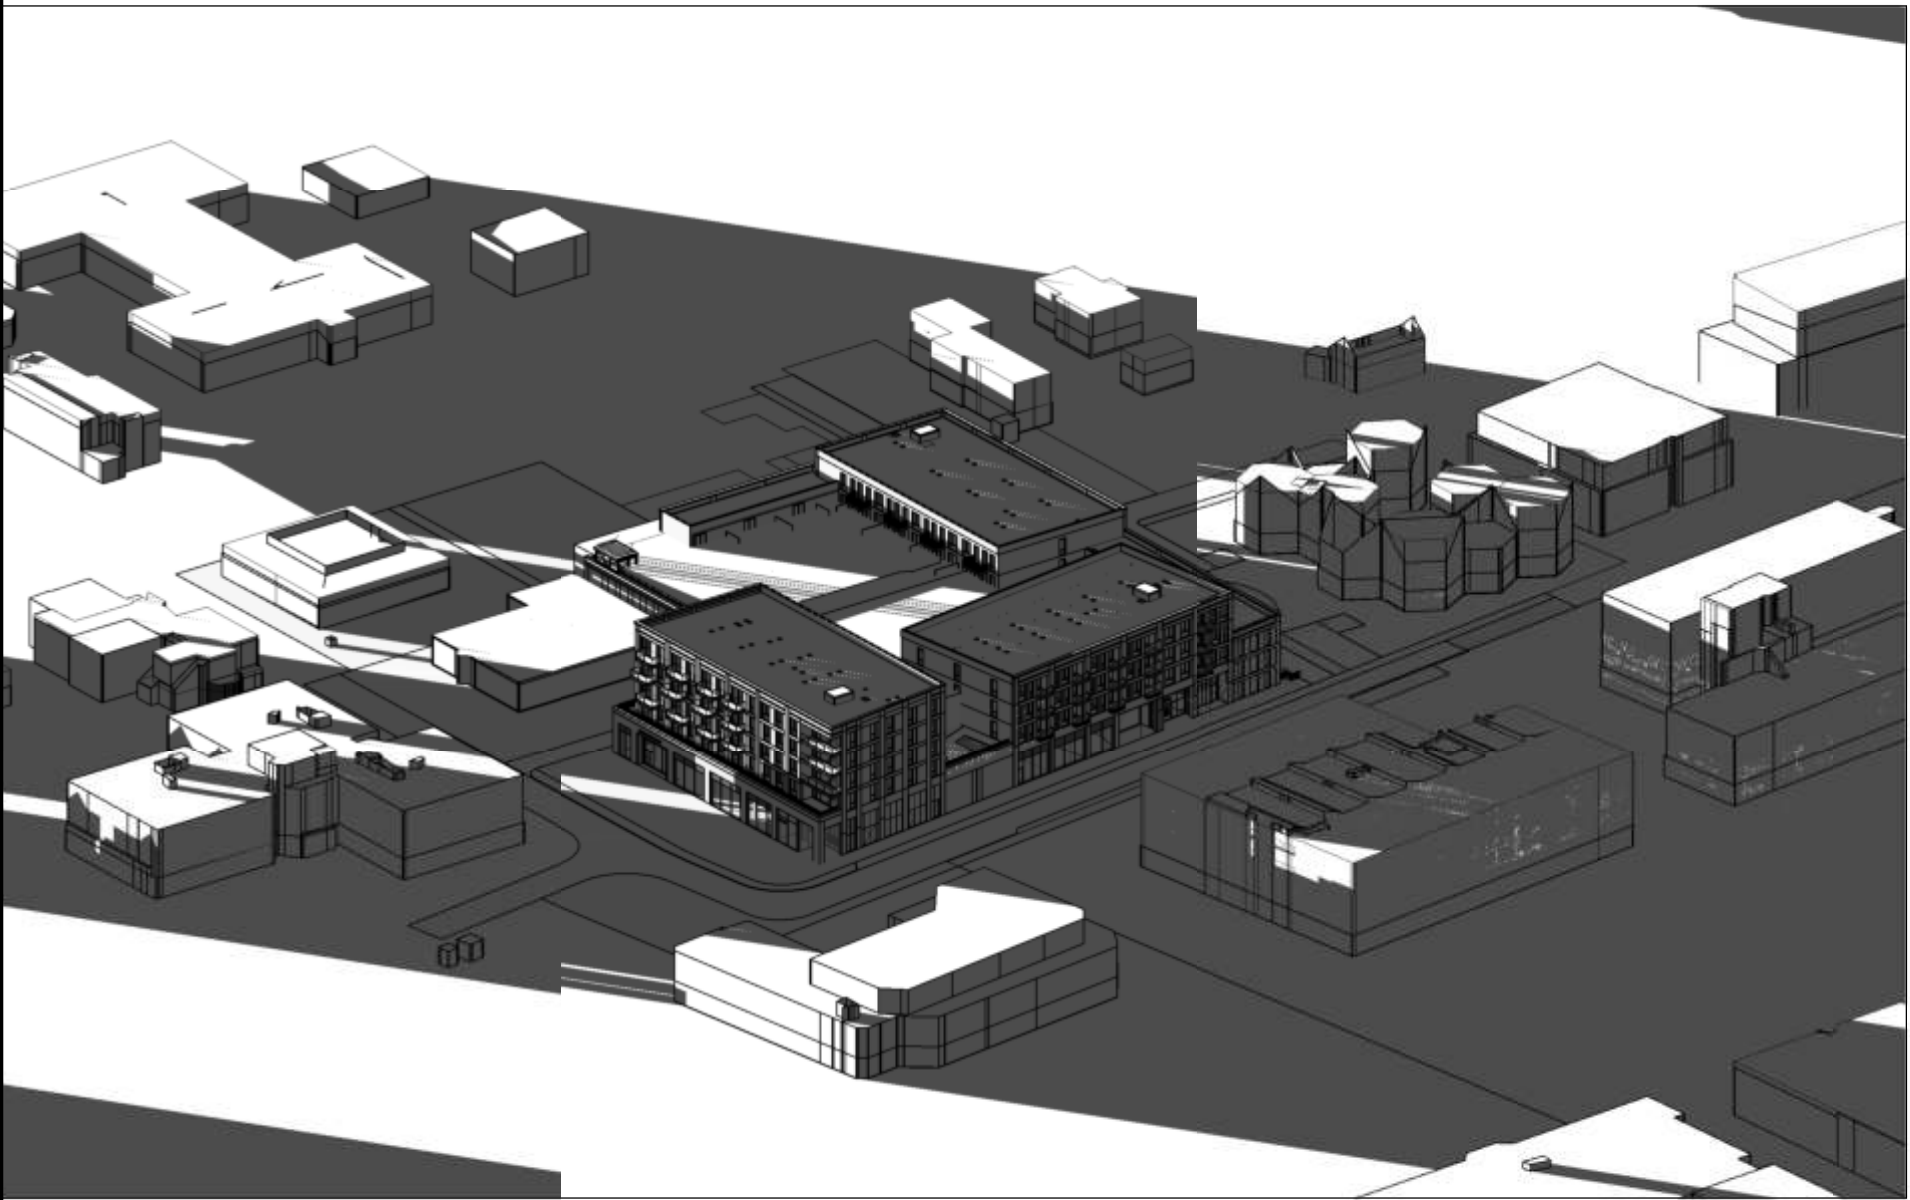


bezonning 19 februari 18.00 Edisonbaan

schaal



bezonning 21 maart 18.00 Edisonbaan

schaal

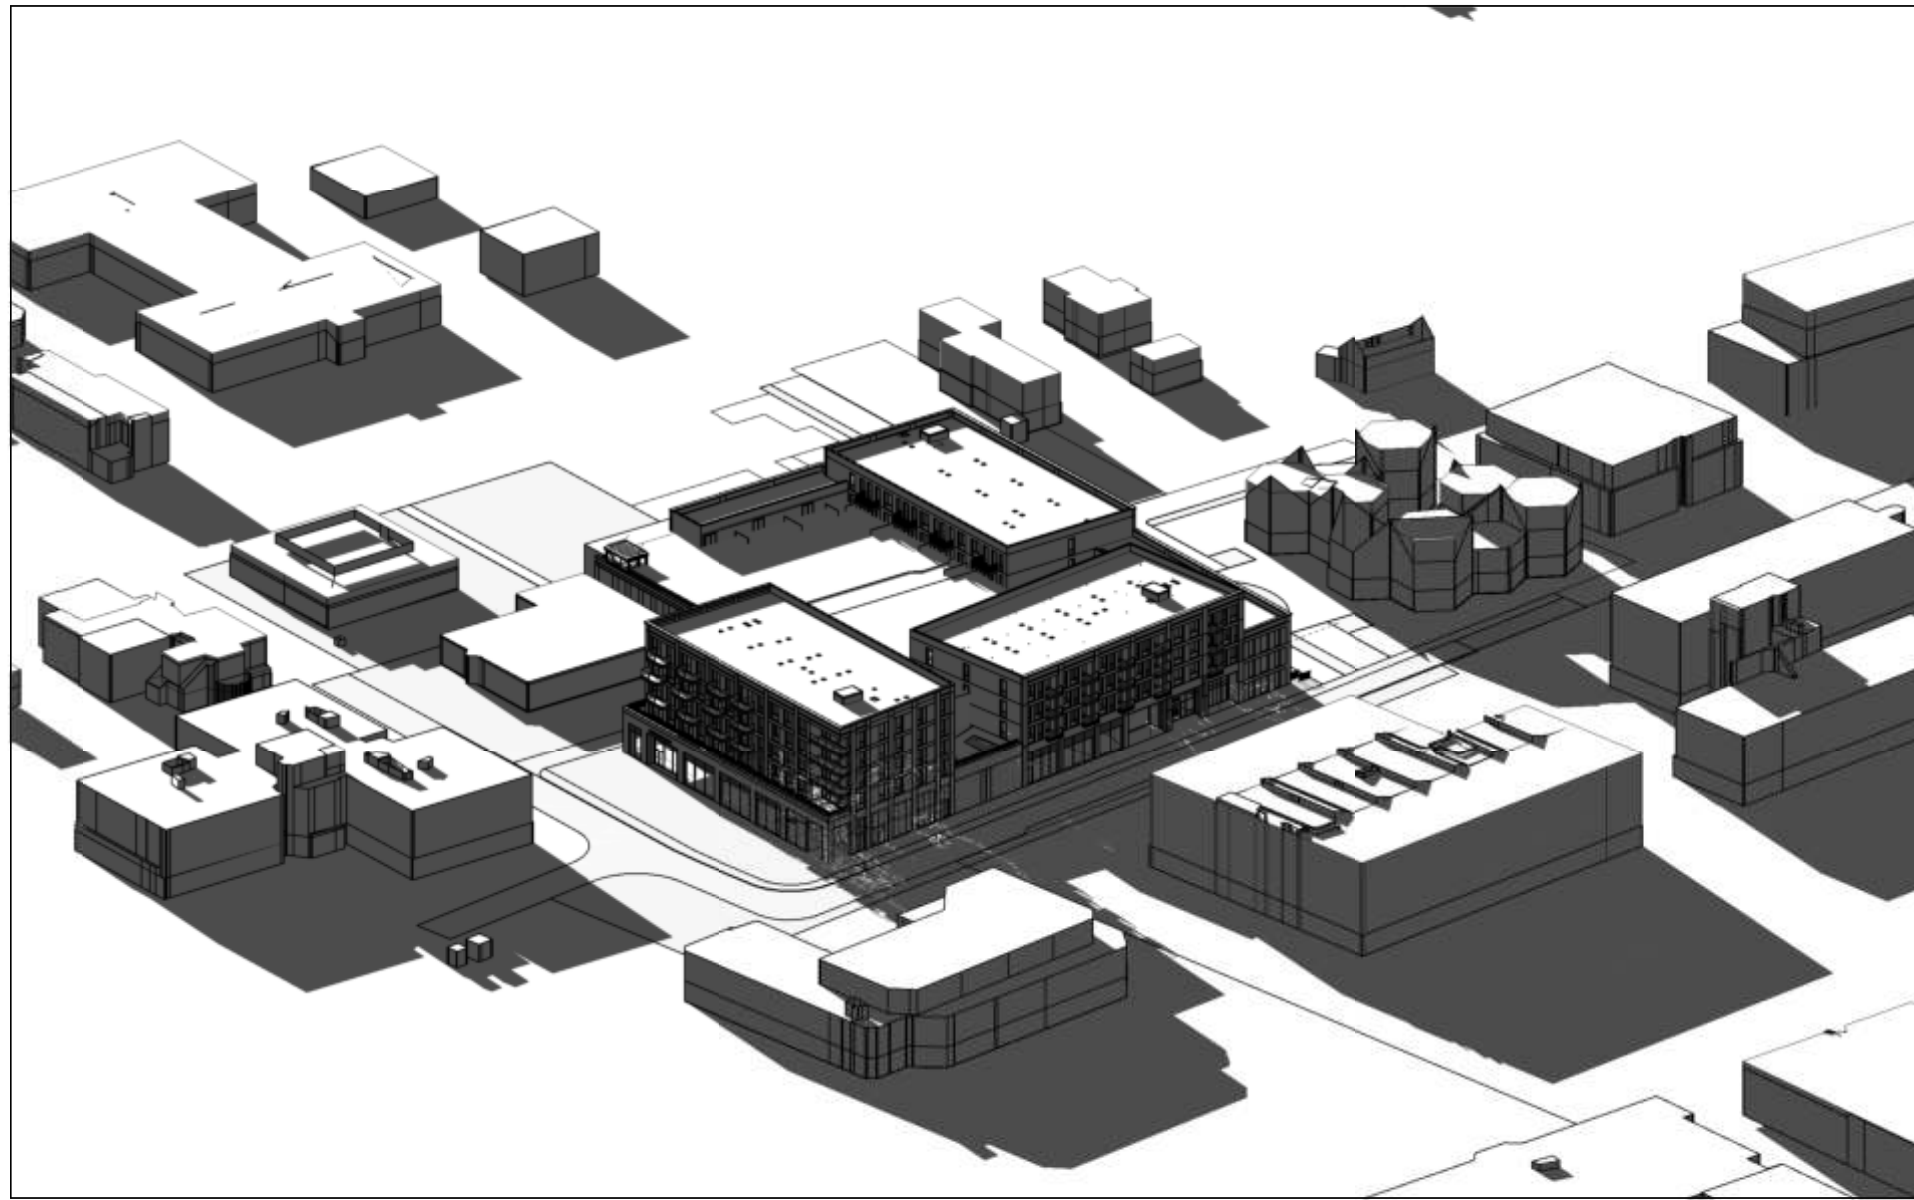


bezonning 21 juni 18.00 Edisonbaan

schaal



bezonning 23 sept 18.00 Edisonbaan

schaal

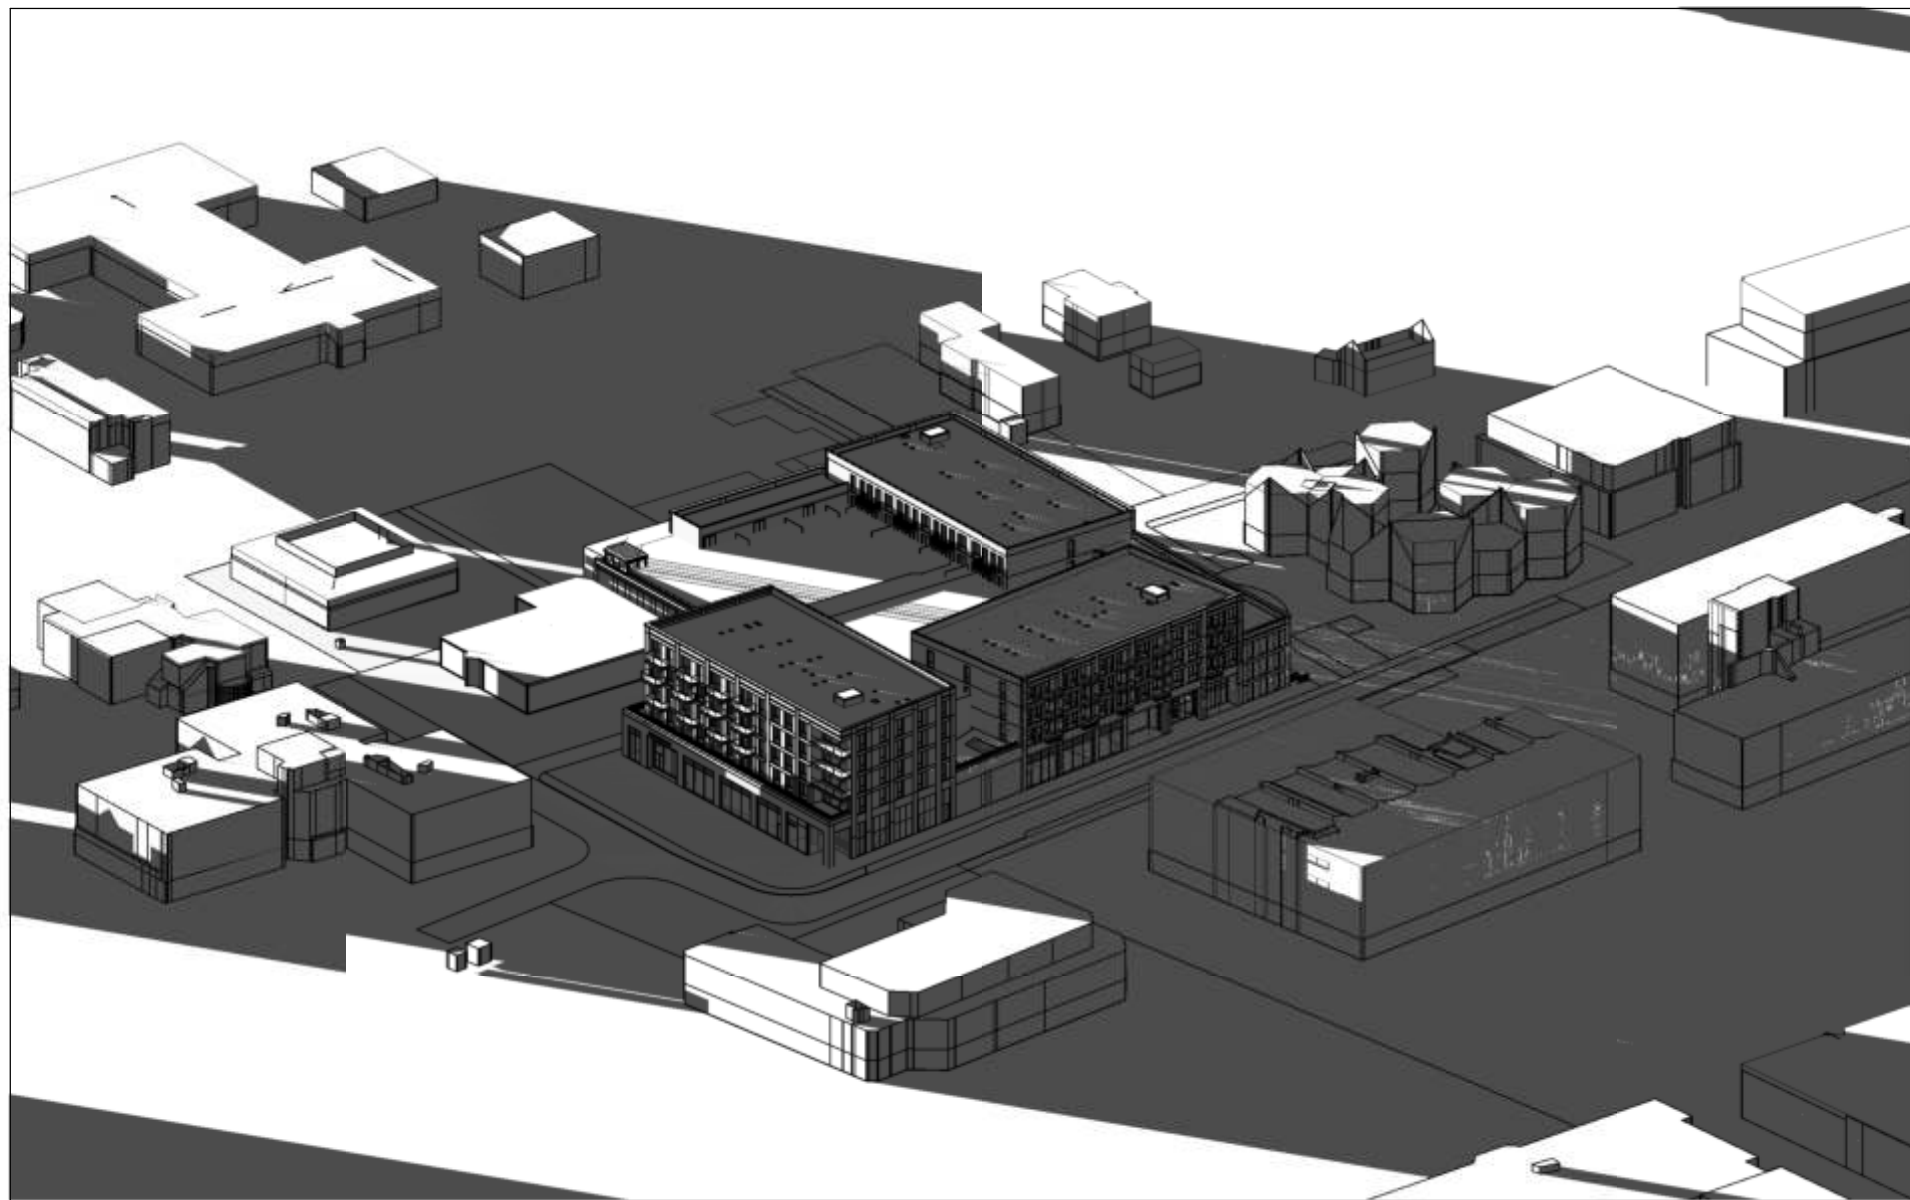

bezonning 21 okt 18.00 Edisonbaan

schaal



adres
HFB B.V.
Vasteland 78
3011 BN, Rotterdam

telefoonnummer
010 266 66 44

website
www.hfb-groep.nl

e-mail
info@hfb-groep.nl

wijz.	datum	omschrijving	onderdeel	door
project		NIEUWEGEIN, EDISONBAAN		
opdrachtgever		ARTHUR ARMSTRONG	projectmanager	T. BOETER
fase		DO		
tekeningnaam		EDISONBAAN 18.00		
formaat	schaal	getekend/gewijzigd	projectcode	tekeningcode
A1		16-11-2022	21070	1003 - A