


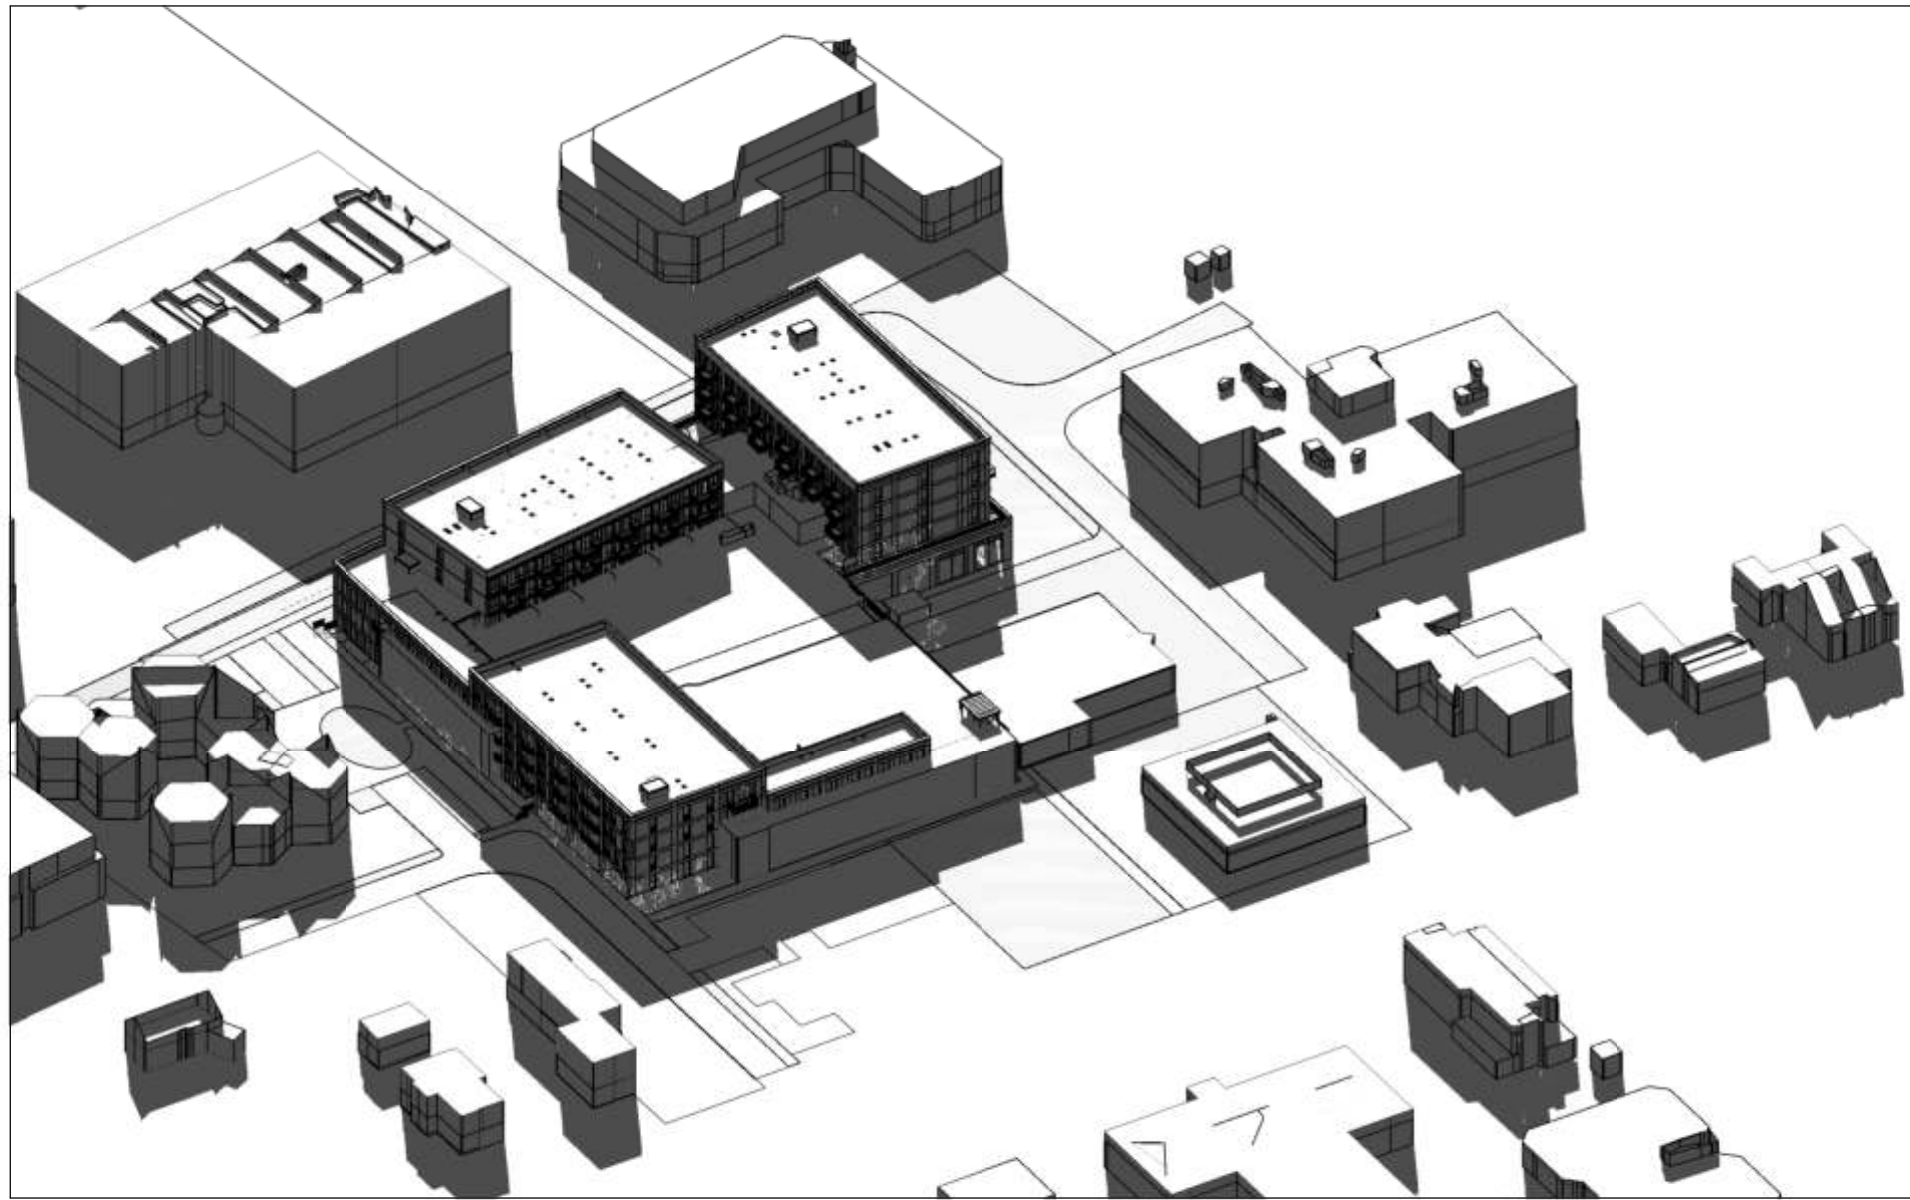


bezinning 19 februari 9.00 Wattbaan

schaal




bezinning 21 maart 9.00 Wattbaan

schaal

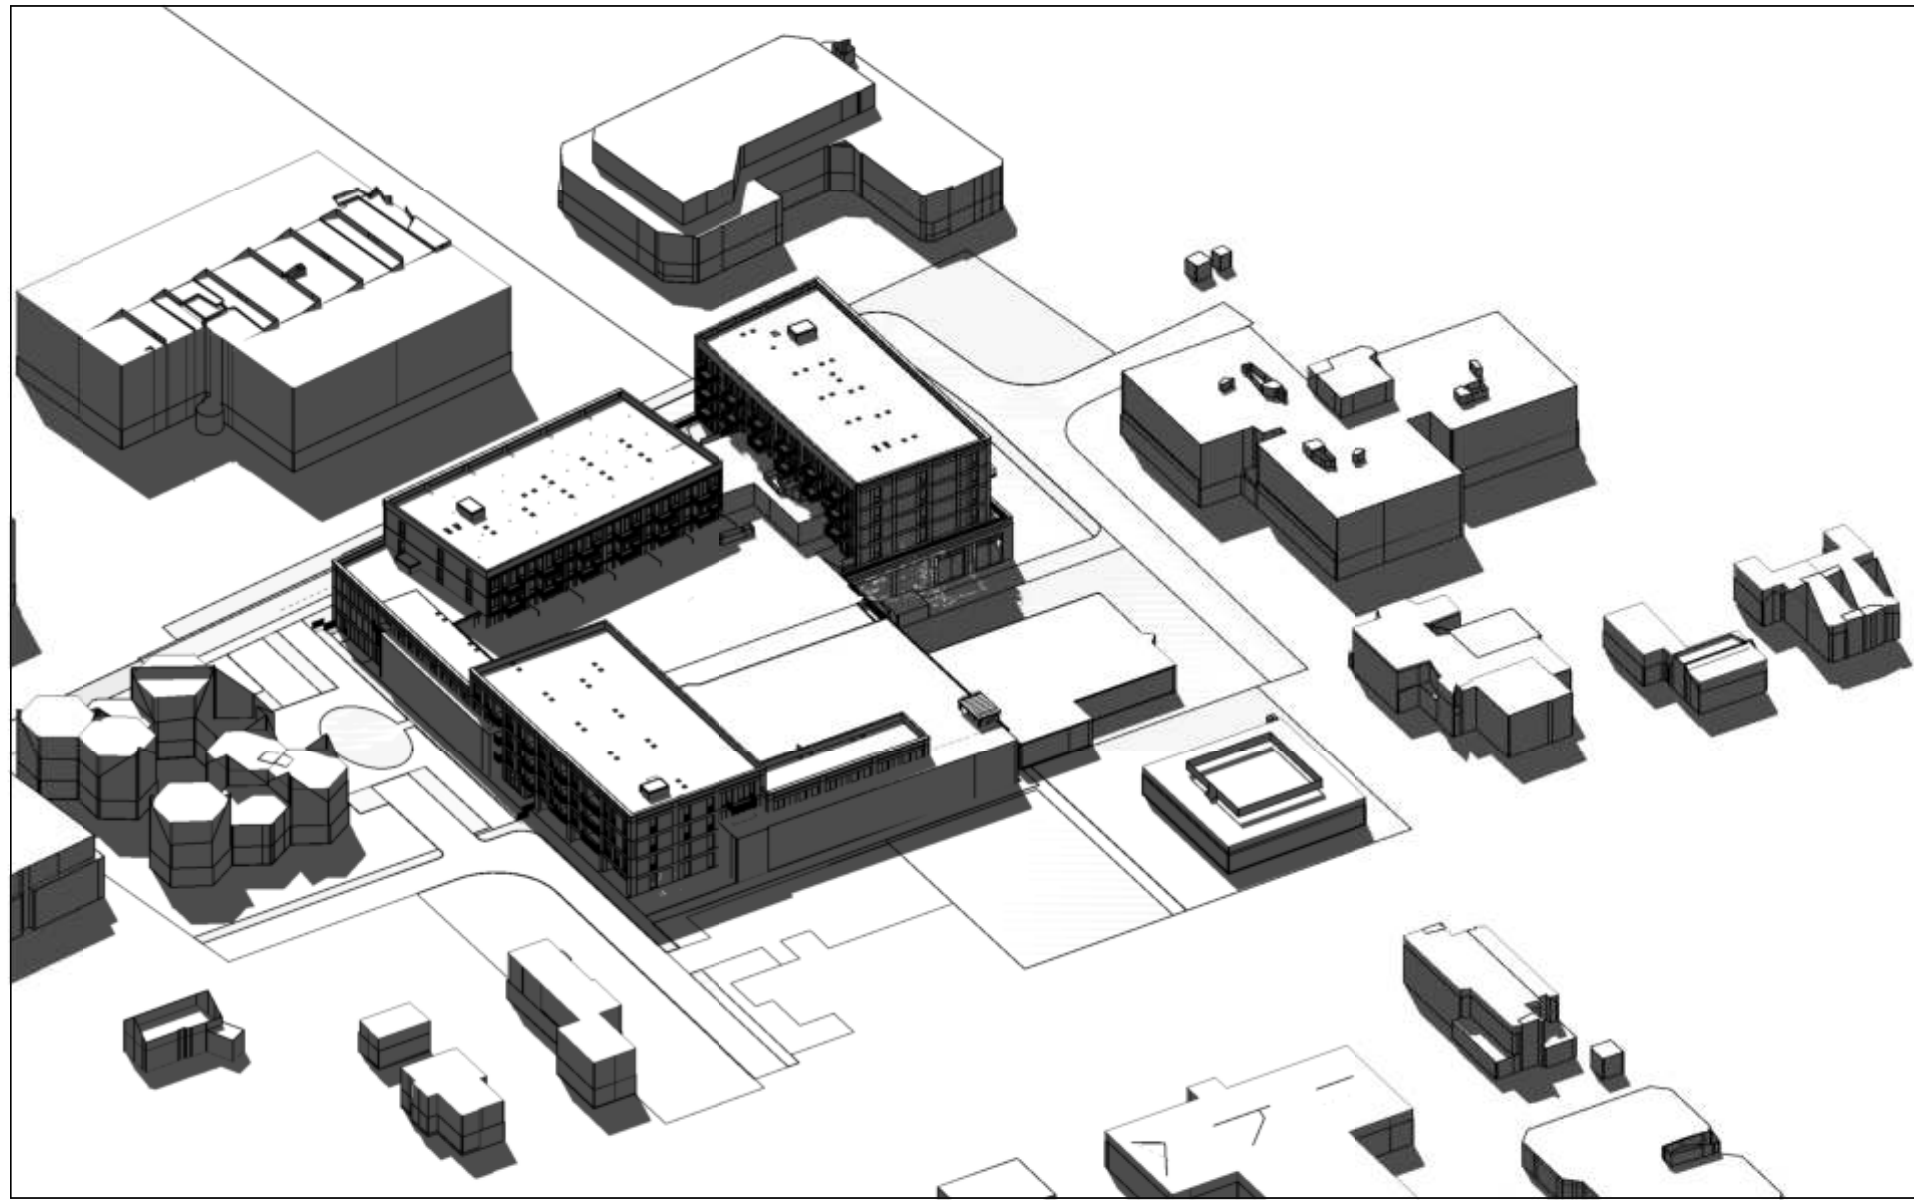


bezinning 21 juni 9.00 Wattbaan

schaal

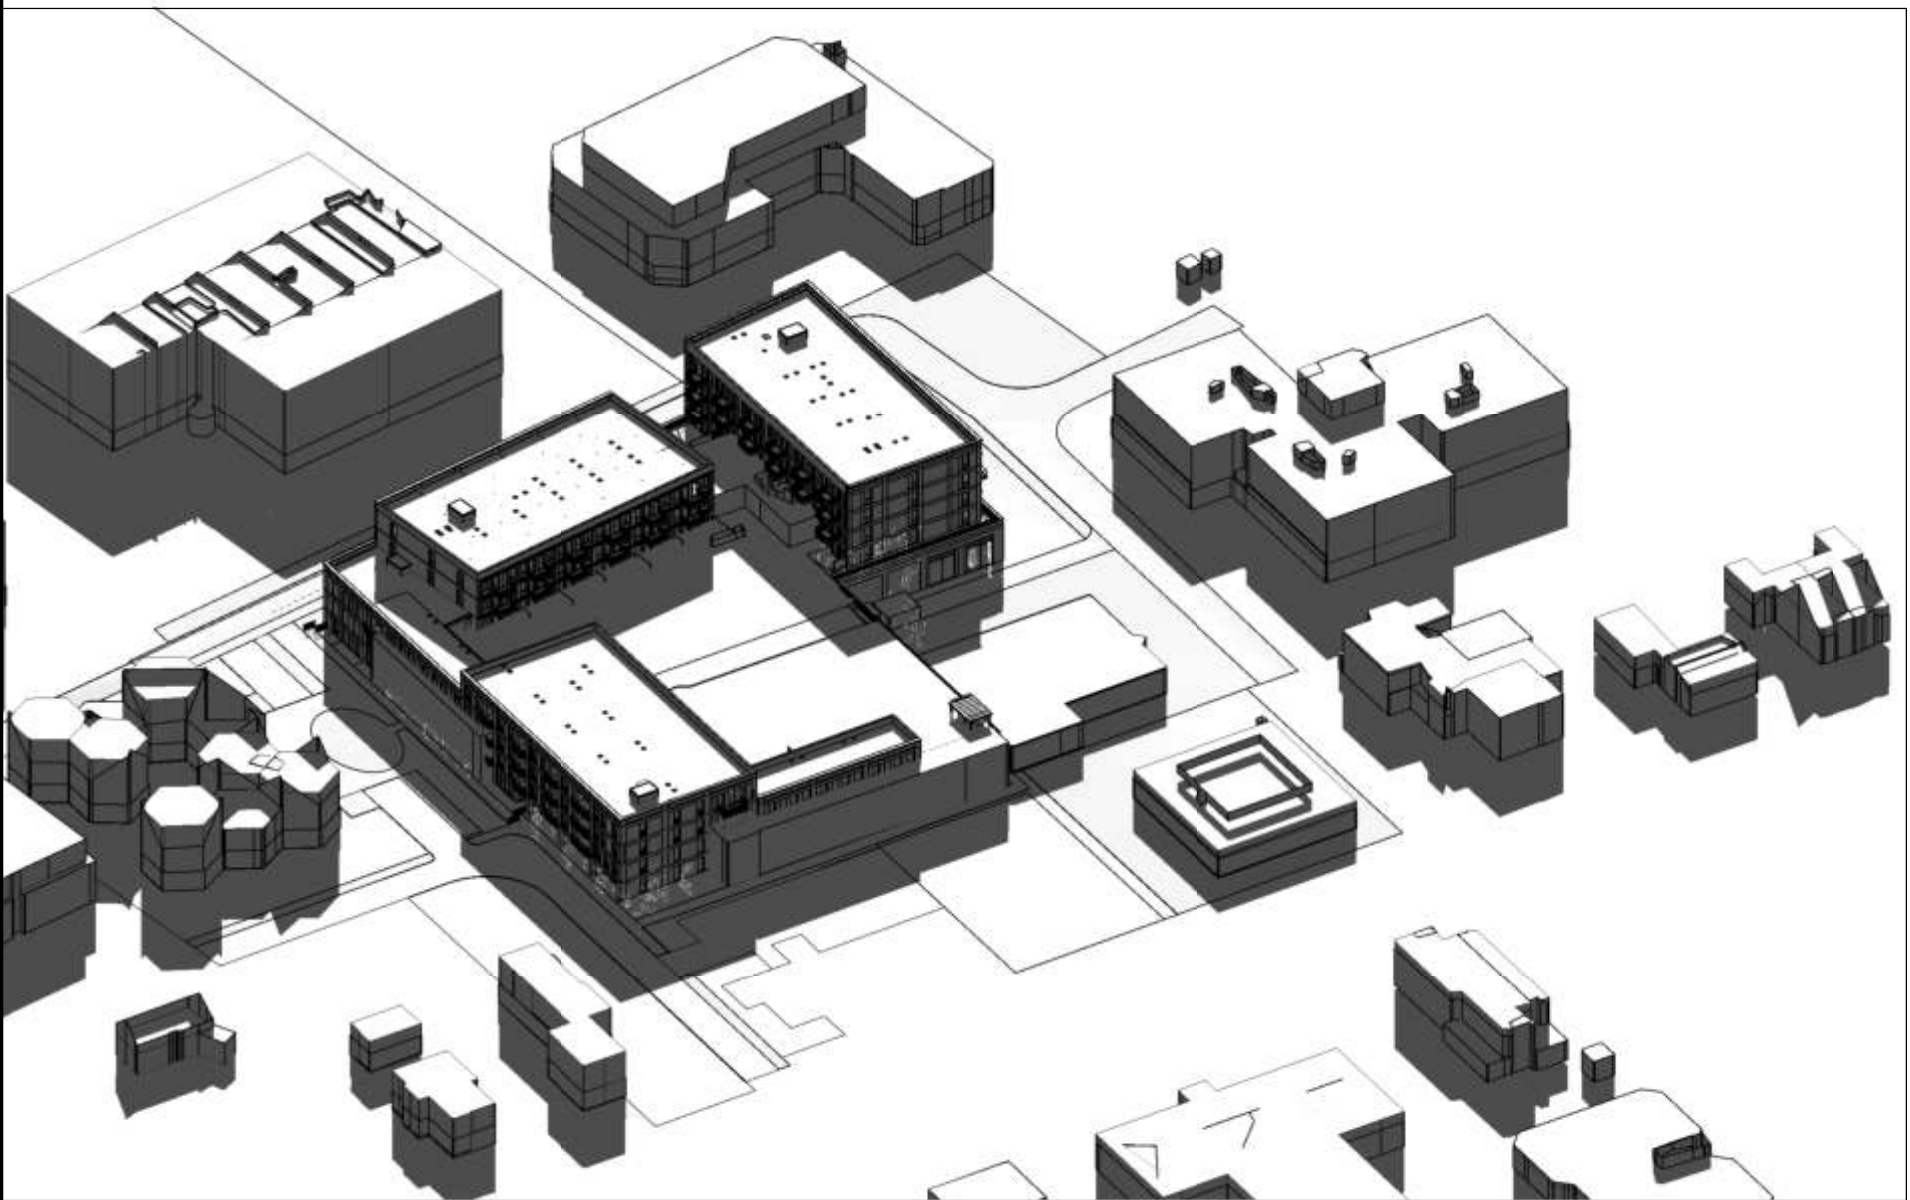

bezinning 23 sept 9.00 Wattbaan

schaal

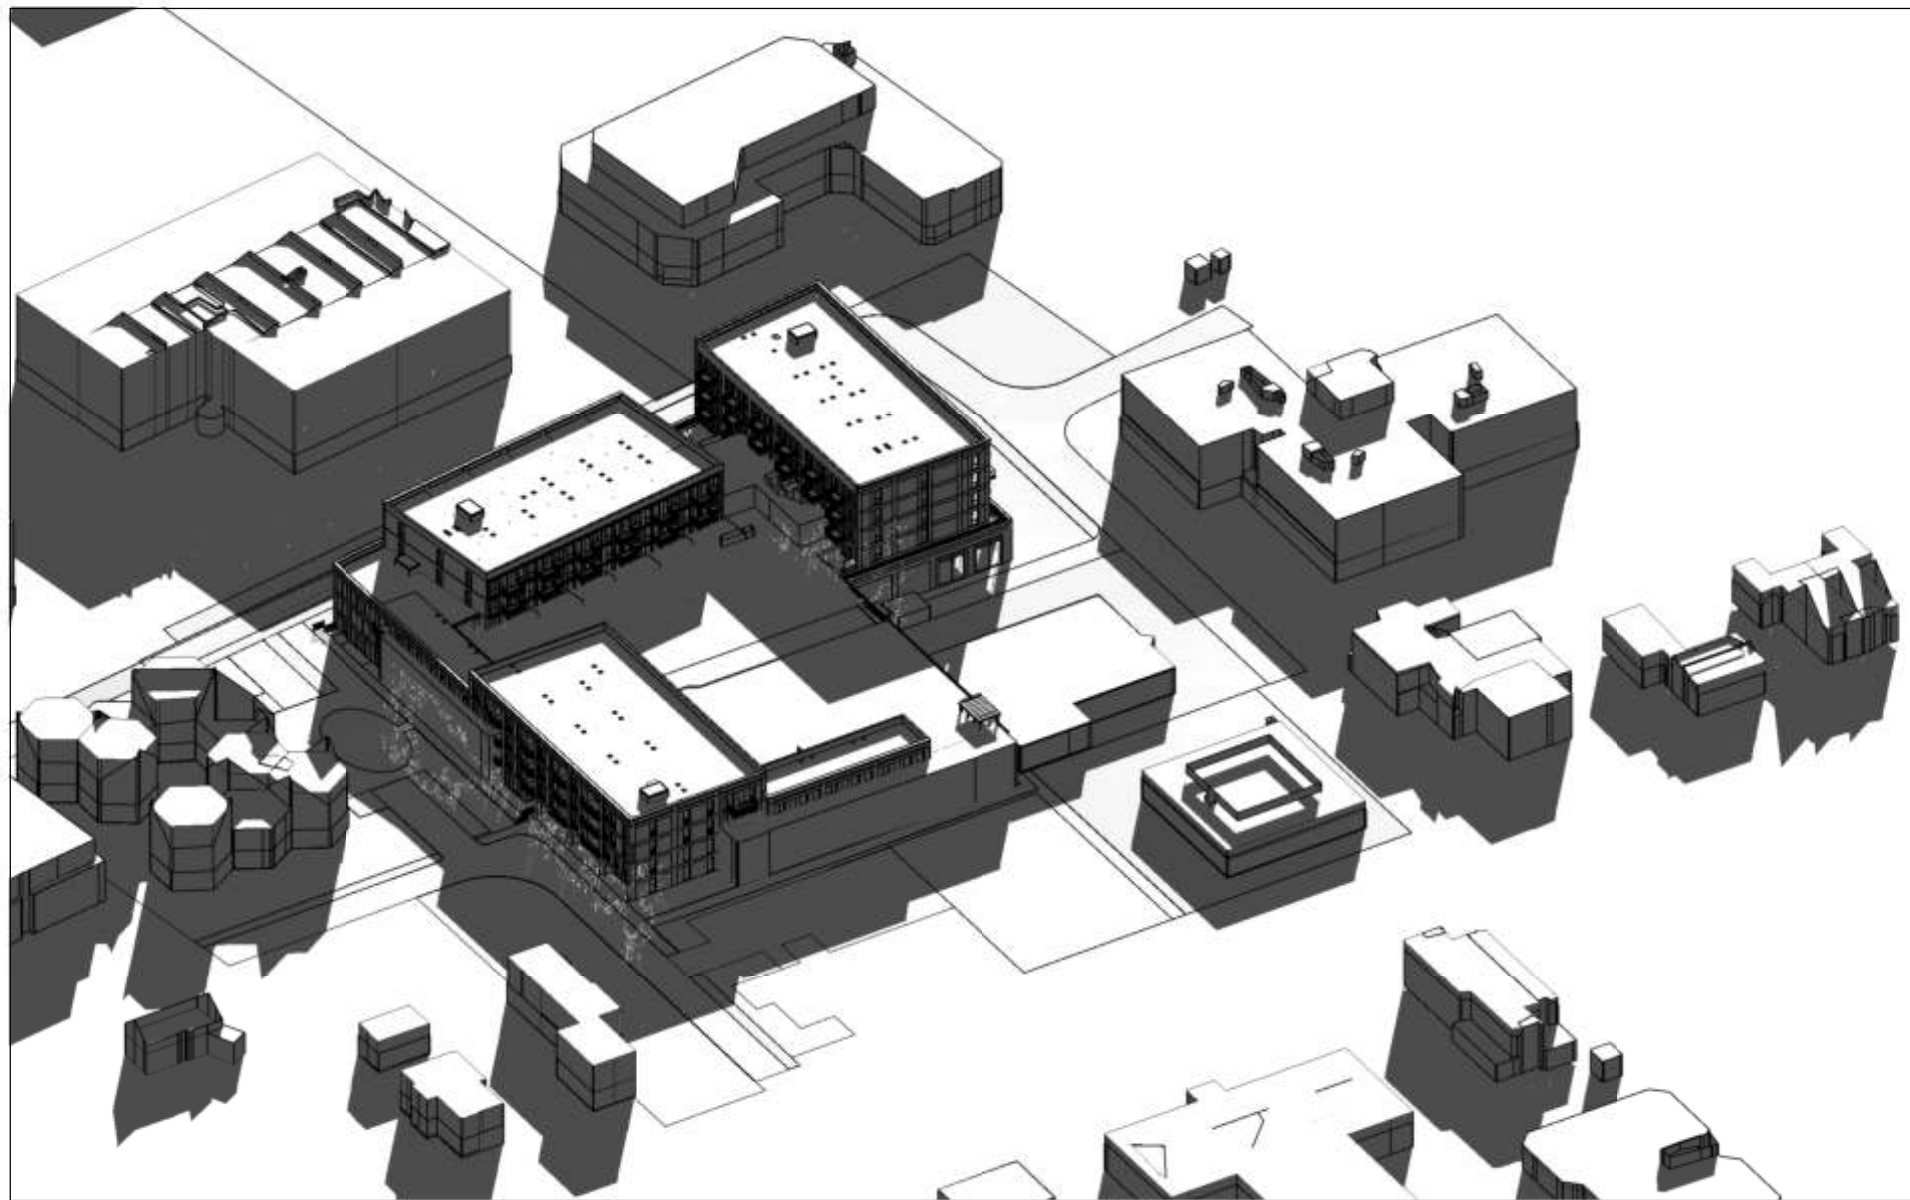

bezinning 21 okt 9.00 Wattbaan

schaal

hfb


adres
HFB B.V.
Vasteland 78
3011 BN, Rotterdam

telefoonnummer
010 266 66 44

website
www.hfb-groep.nl


e-mail
info@hfb-groep.nl

wijz.	datum	omschrijving	onderdeel	door
project		NIEUWEGEIN, EDISONBAAN		
opdrachtgever		ARTHUR ARMSTRONG	projectmanager	T. BOETER
fase		DO		
tekeningnaam		WATTBAAN 9.00		
formaat	schaal	getekend/gewijzigd	projectcode	tekeningcode
A1		16-11-2022	21070	1000 - B

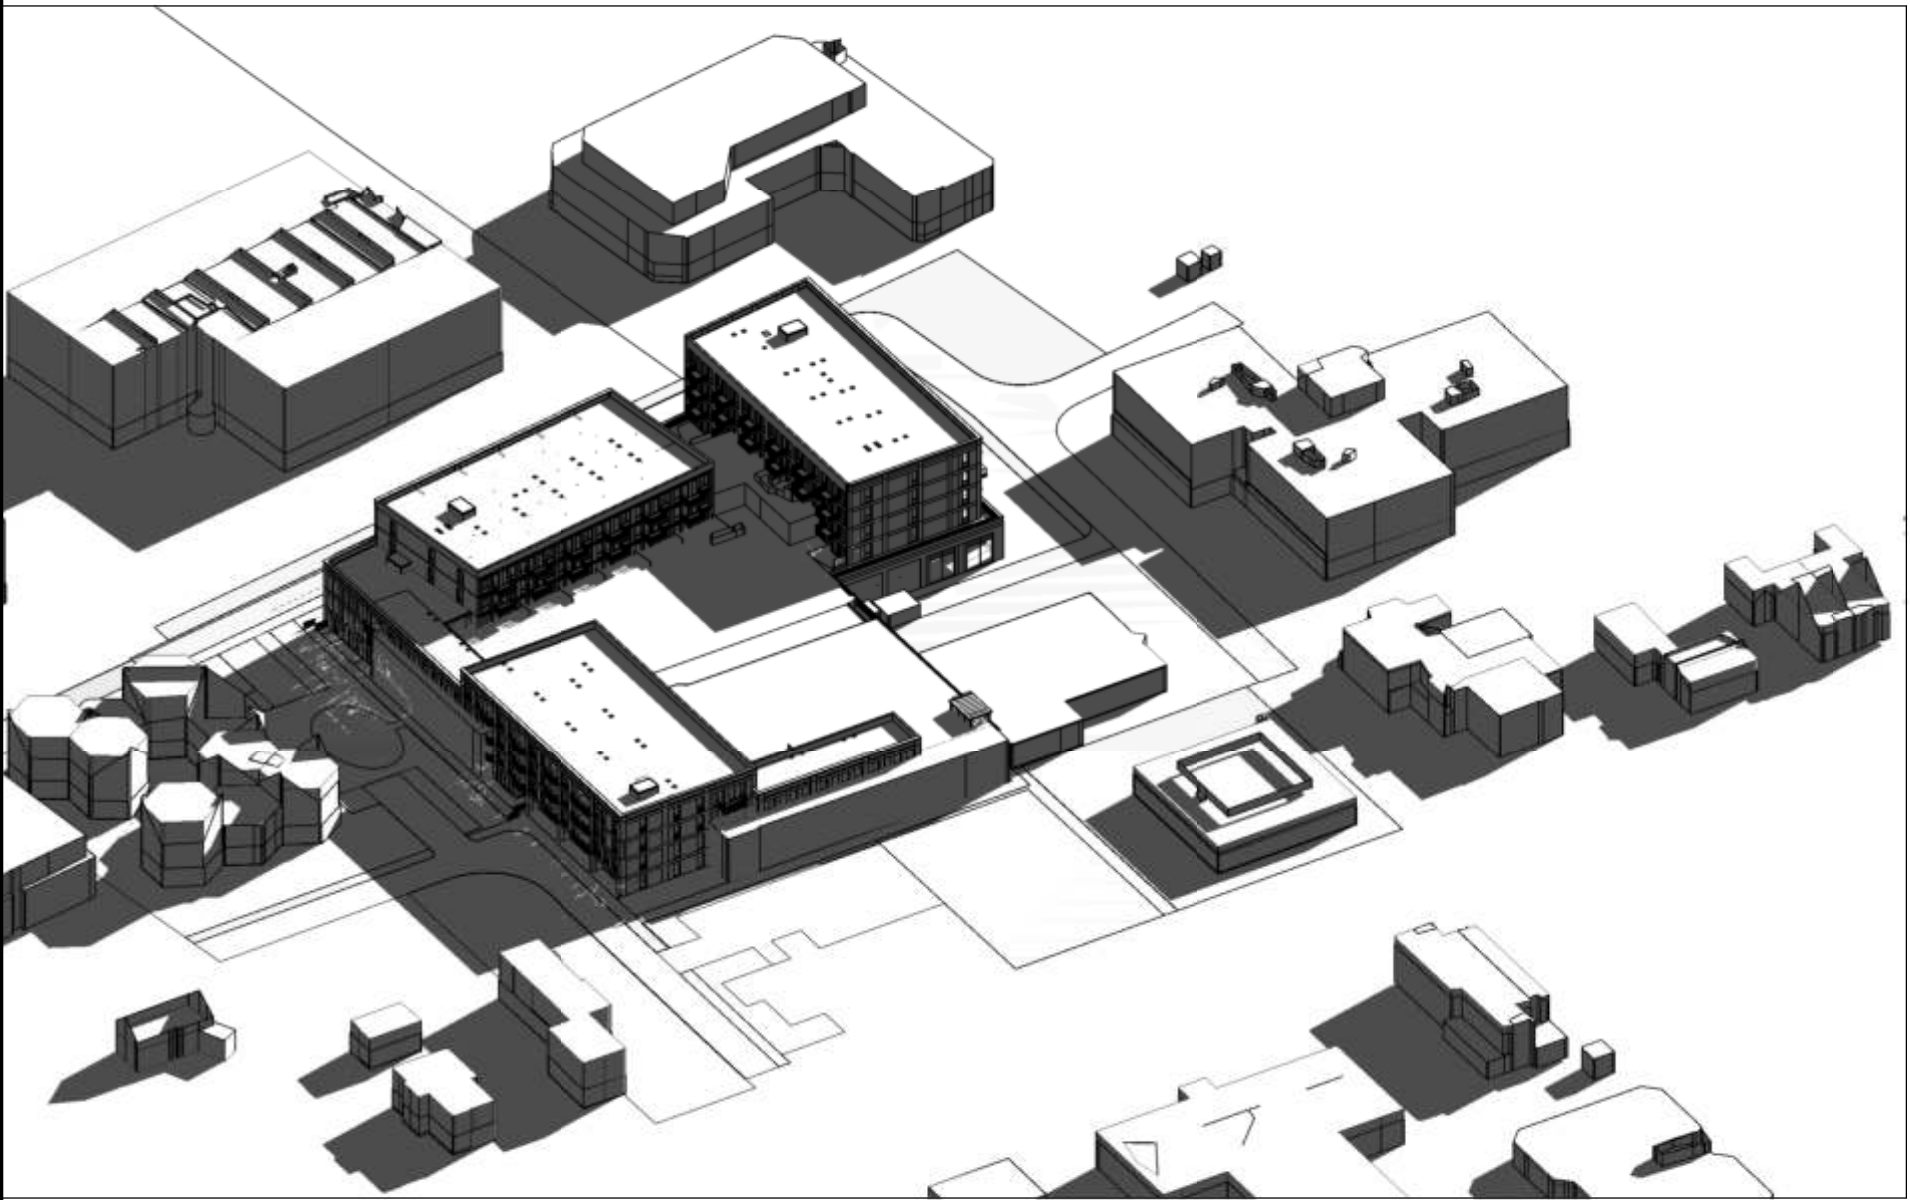


bezinning 19 februari 12.00 Wattbaan

schaal

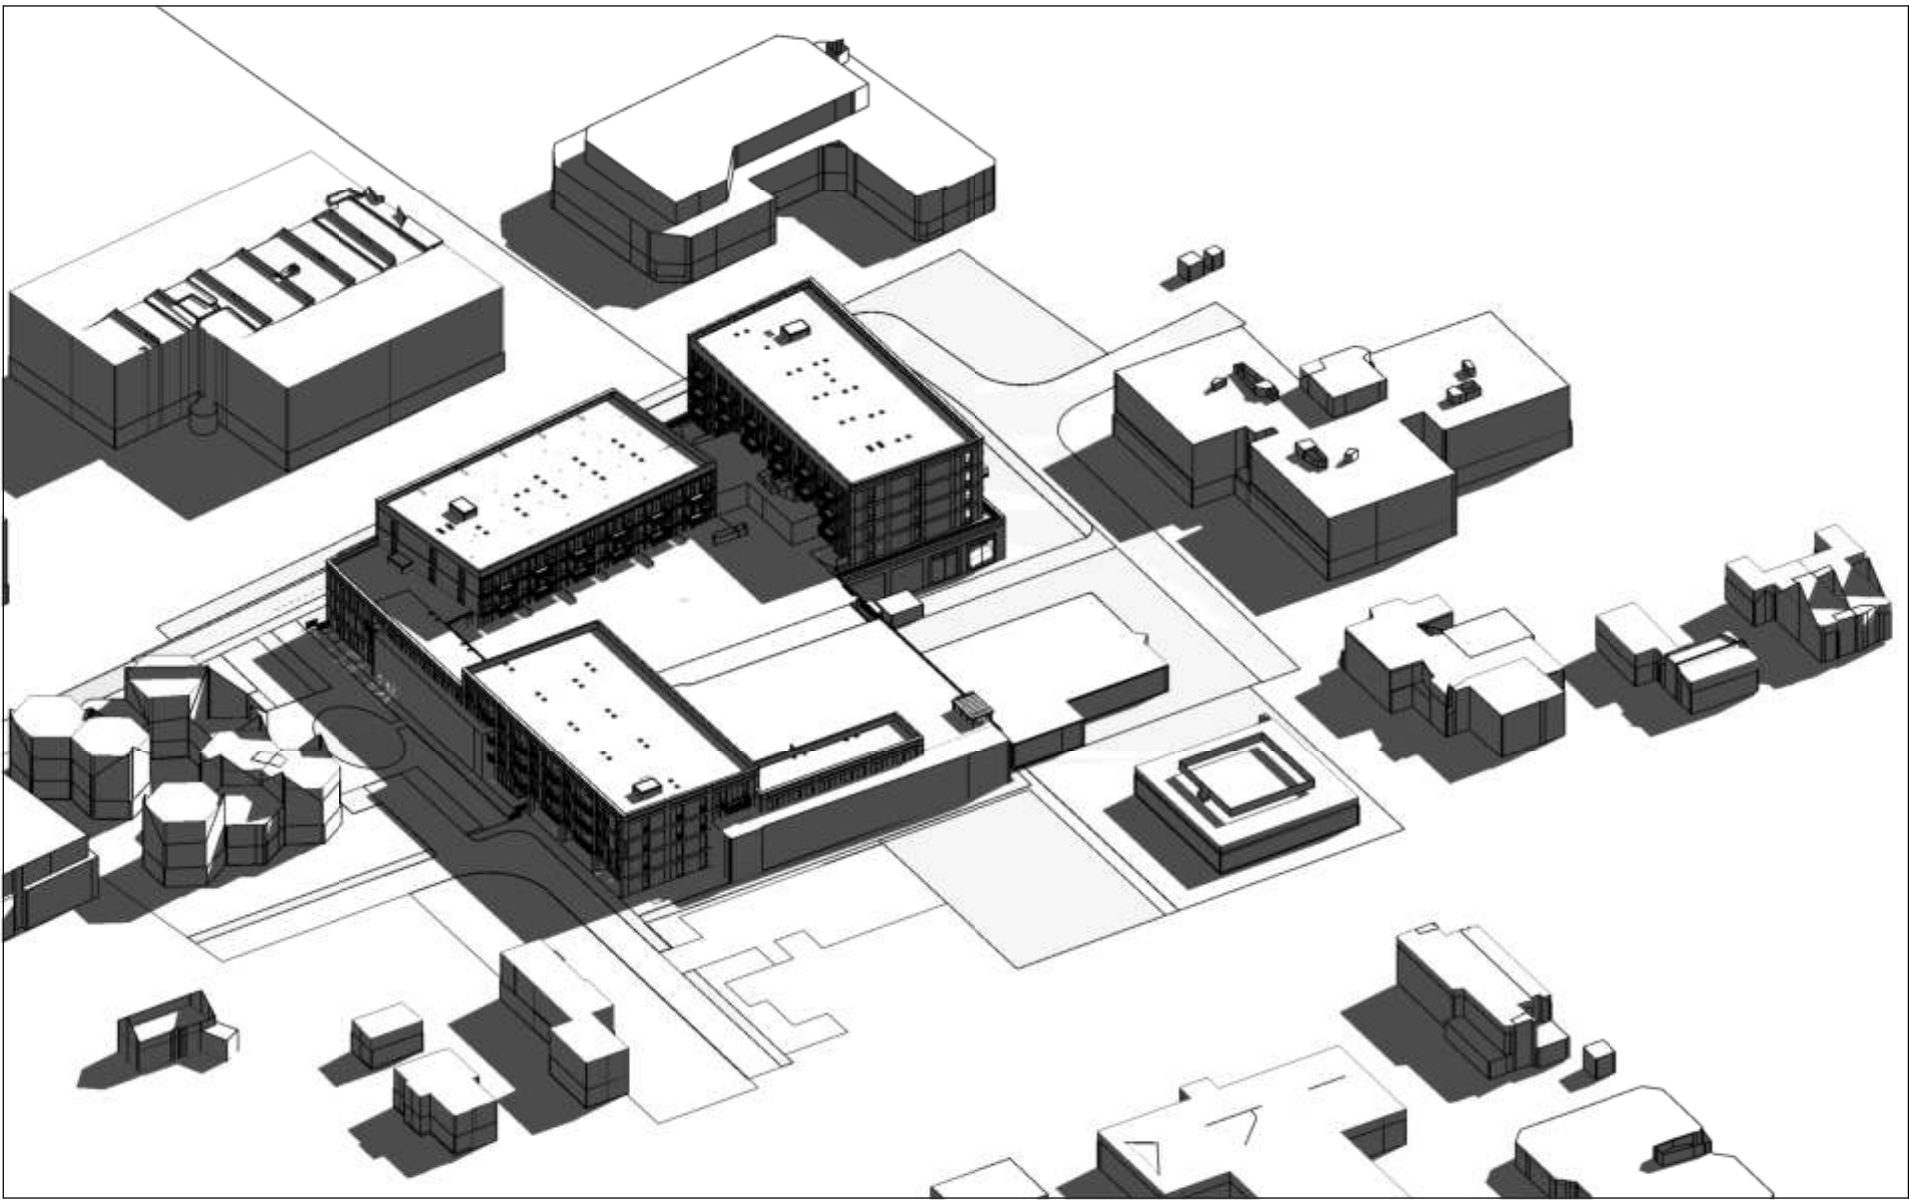


bezinning 21 maart 12.00 Wattbaan

schaal

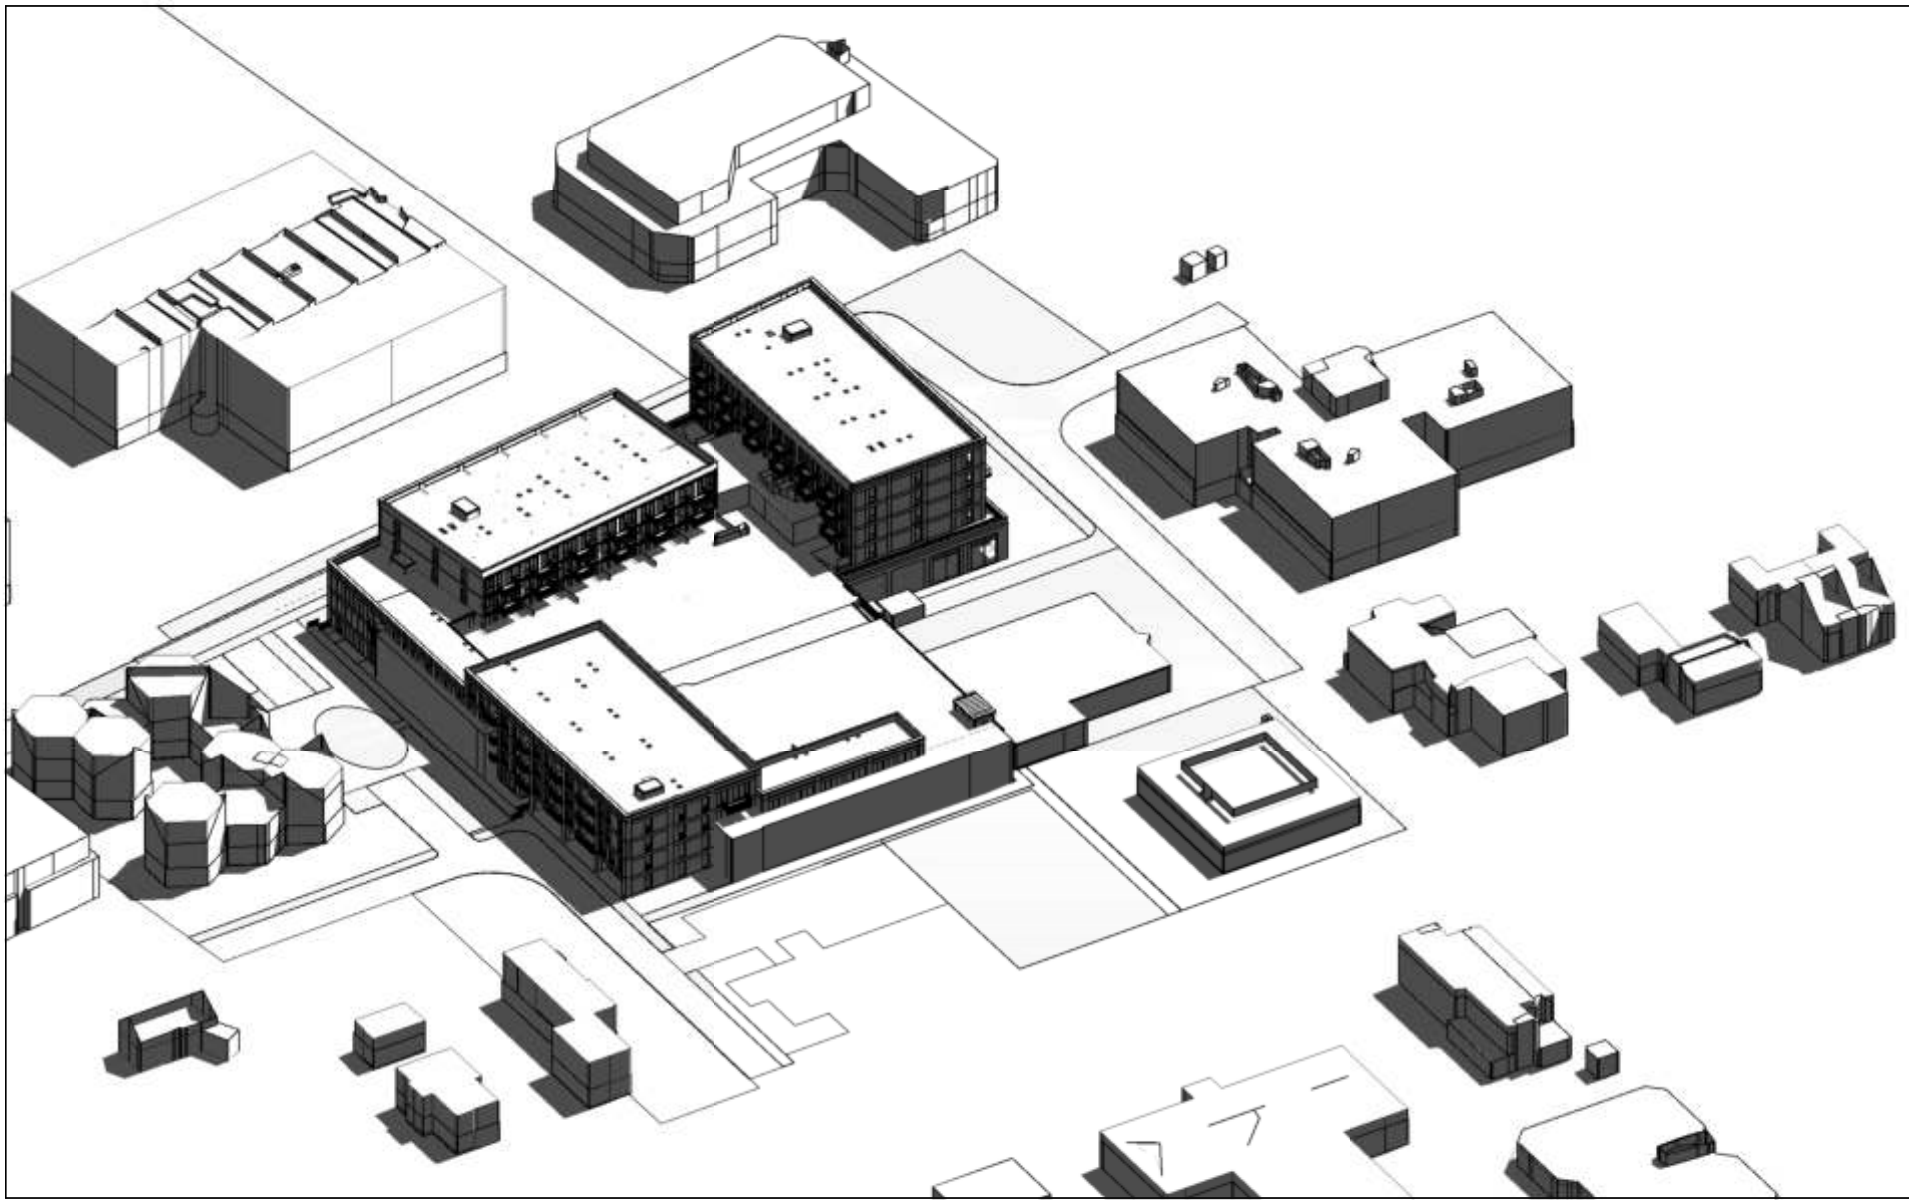


bezinning 21 juni 12.00 Wattbaan

schaal

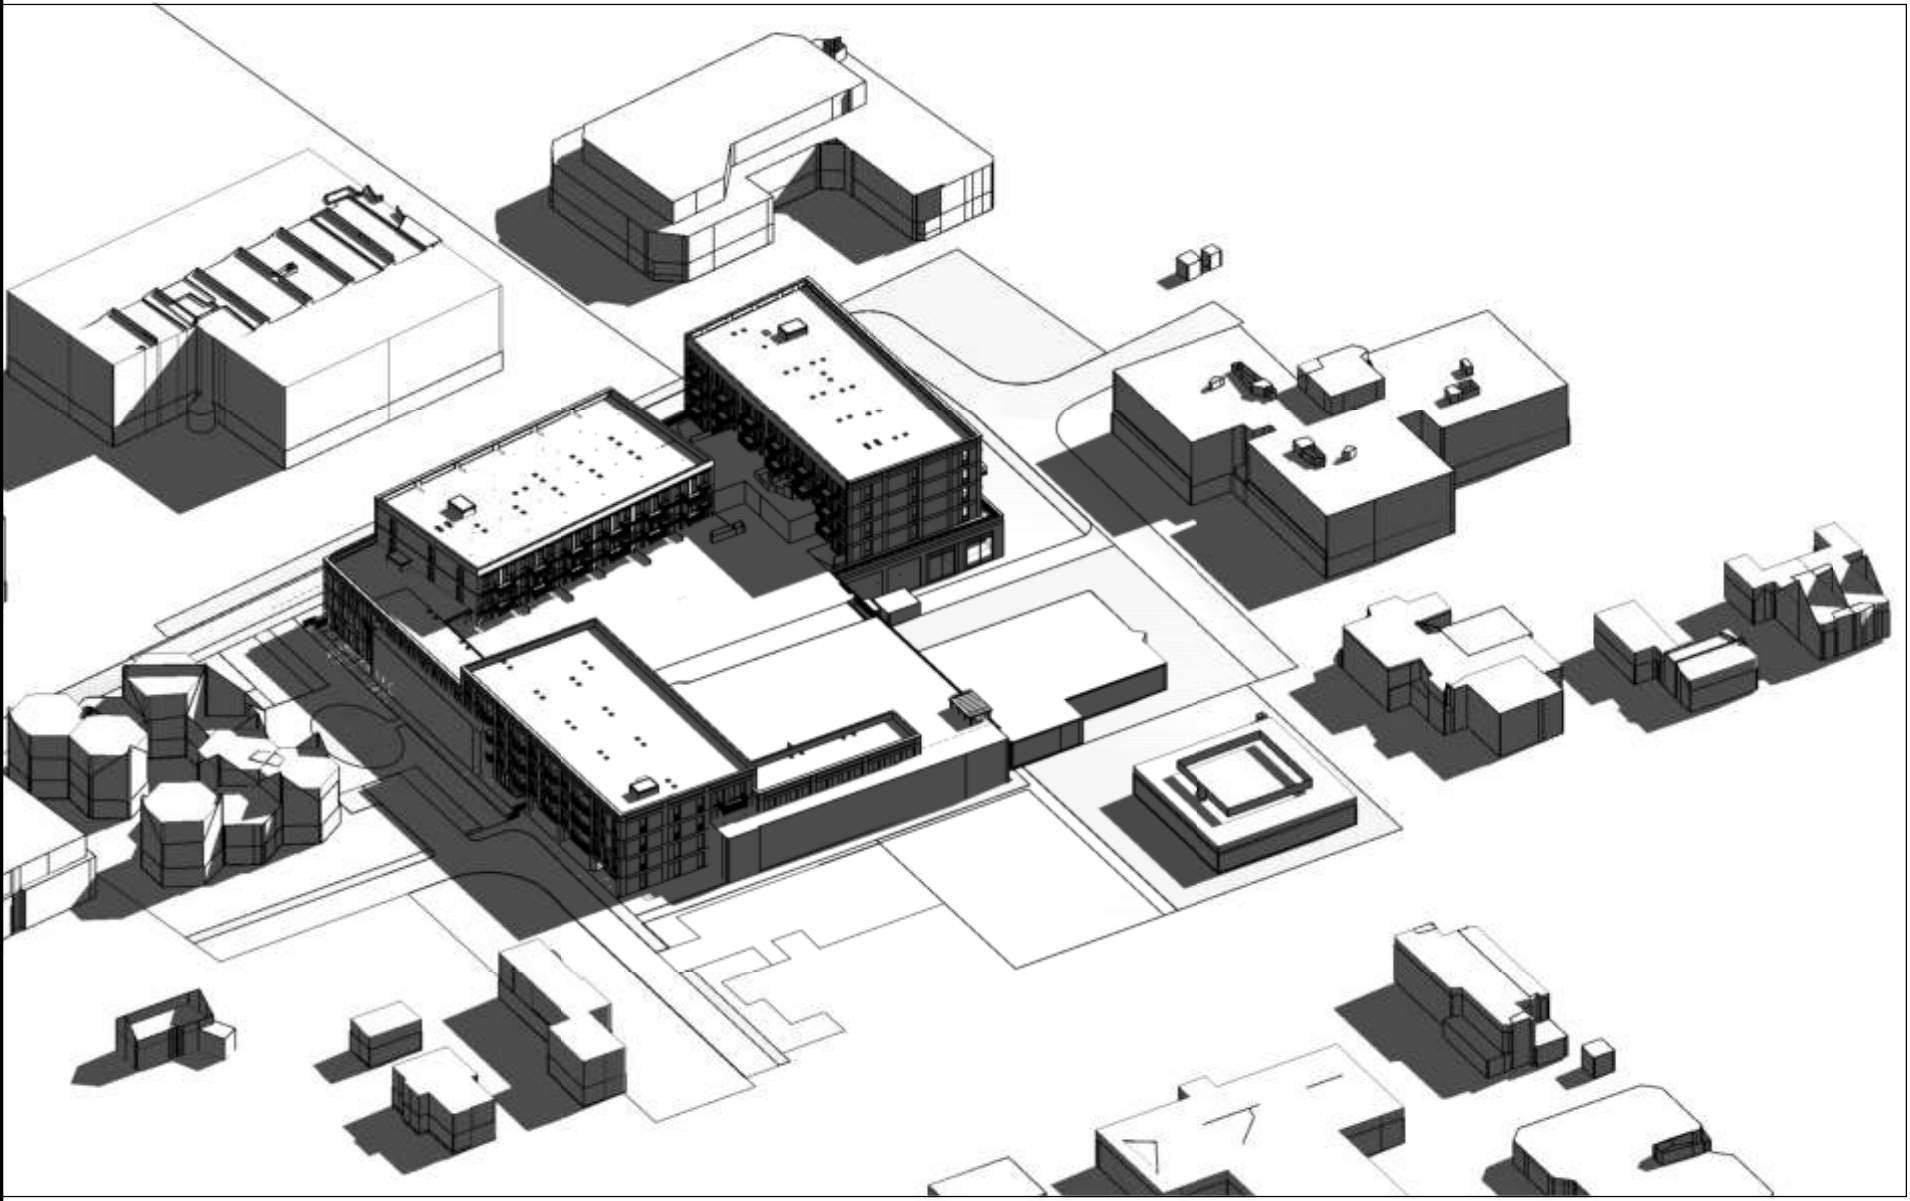

bezinning 23 sept 12.00 Wattbaan

schaal

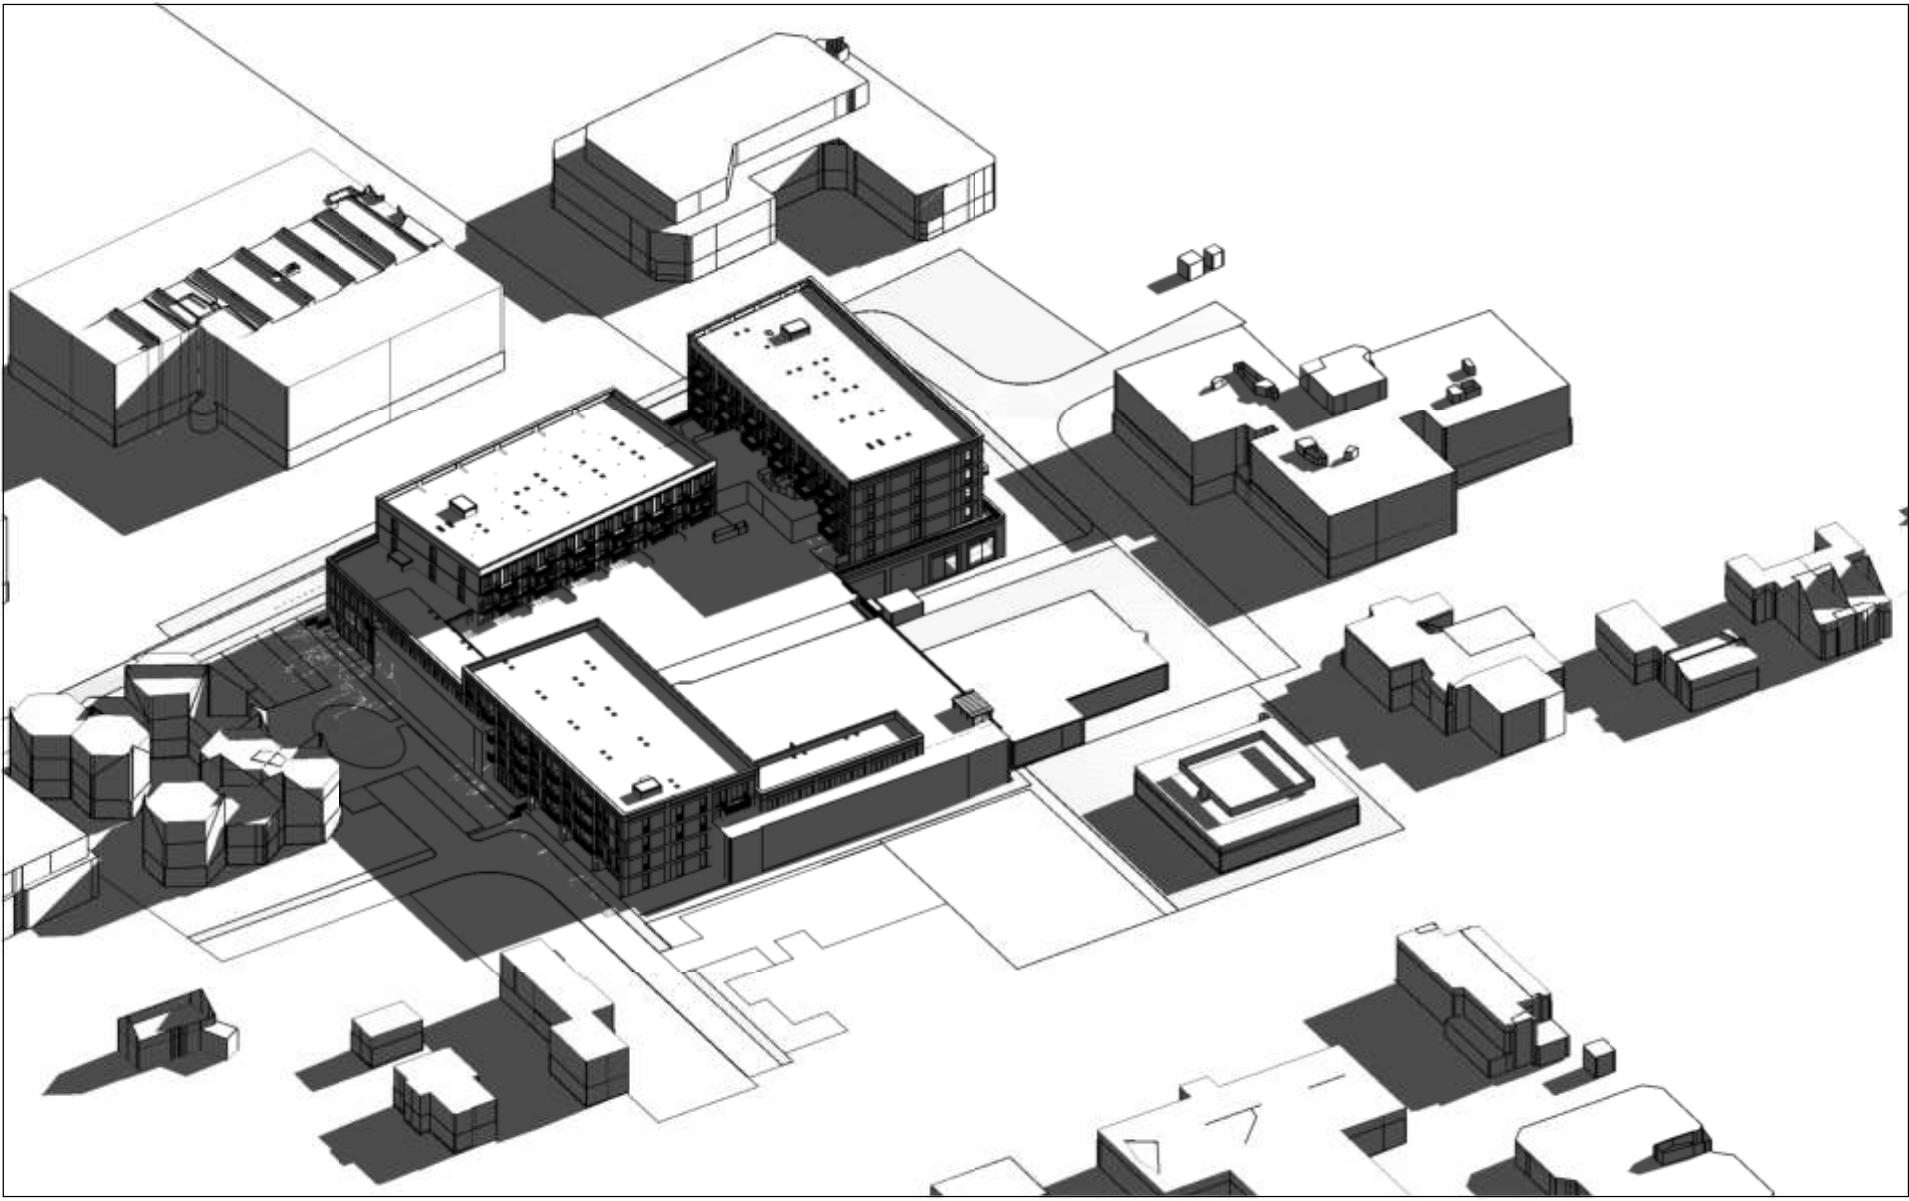

bezinning 21 okt 12.00 Wattbaan

schaal

hfb

adres
HFB B.V.
Vasteland 78
3011 BN, Rotterdam

telefoonnummer
010 266 66 44

website
www.hfb-groep.nl


e-mail
info@hfb-groep.nl

wijz.	datum	omschrijving	onderdeel	door
project		NIEUWEGEIN, EDISONBAAN		
opdrachtgever		ARTHUR ARMSTRONG	projectmanager	T. BOETER
fase		DO		
tekeningnaam		WATTBAAN 12.00		
formaat	schaal	getekend/gewijzigd	projectcode	tekeningcode
A1	1:1000	16-11-2022	21070	1001 - B




bezinning 19 februari 15.00 Wattbaan

schaal

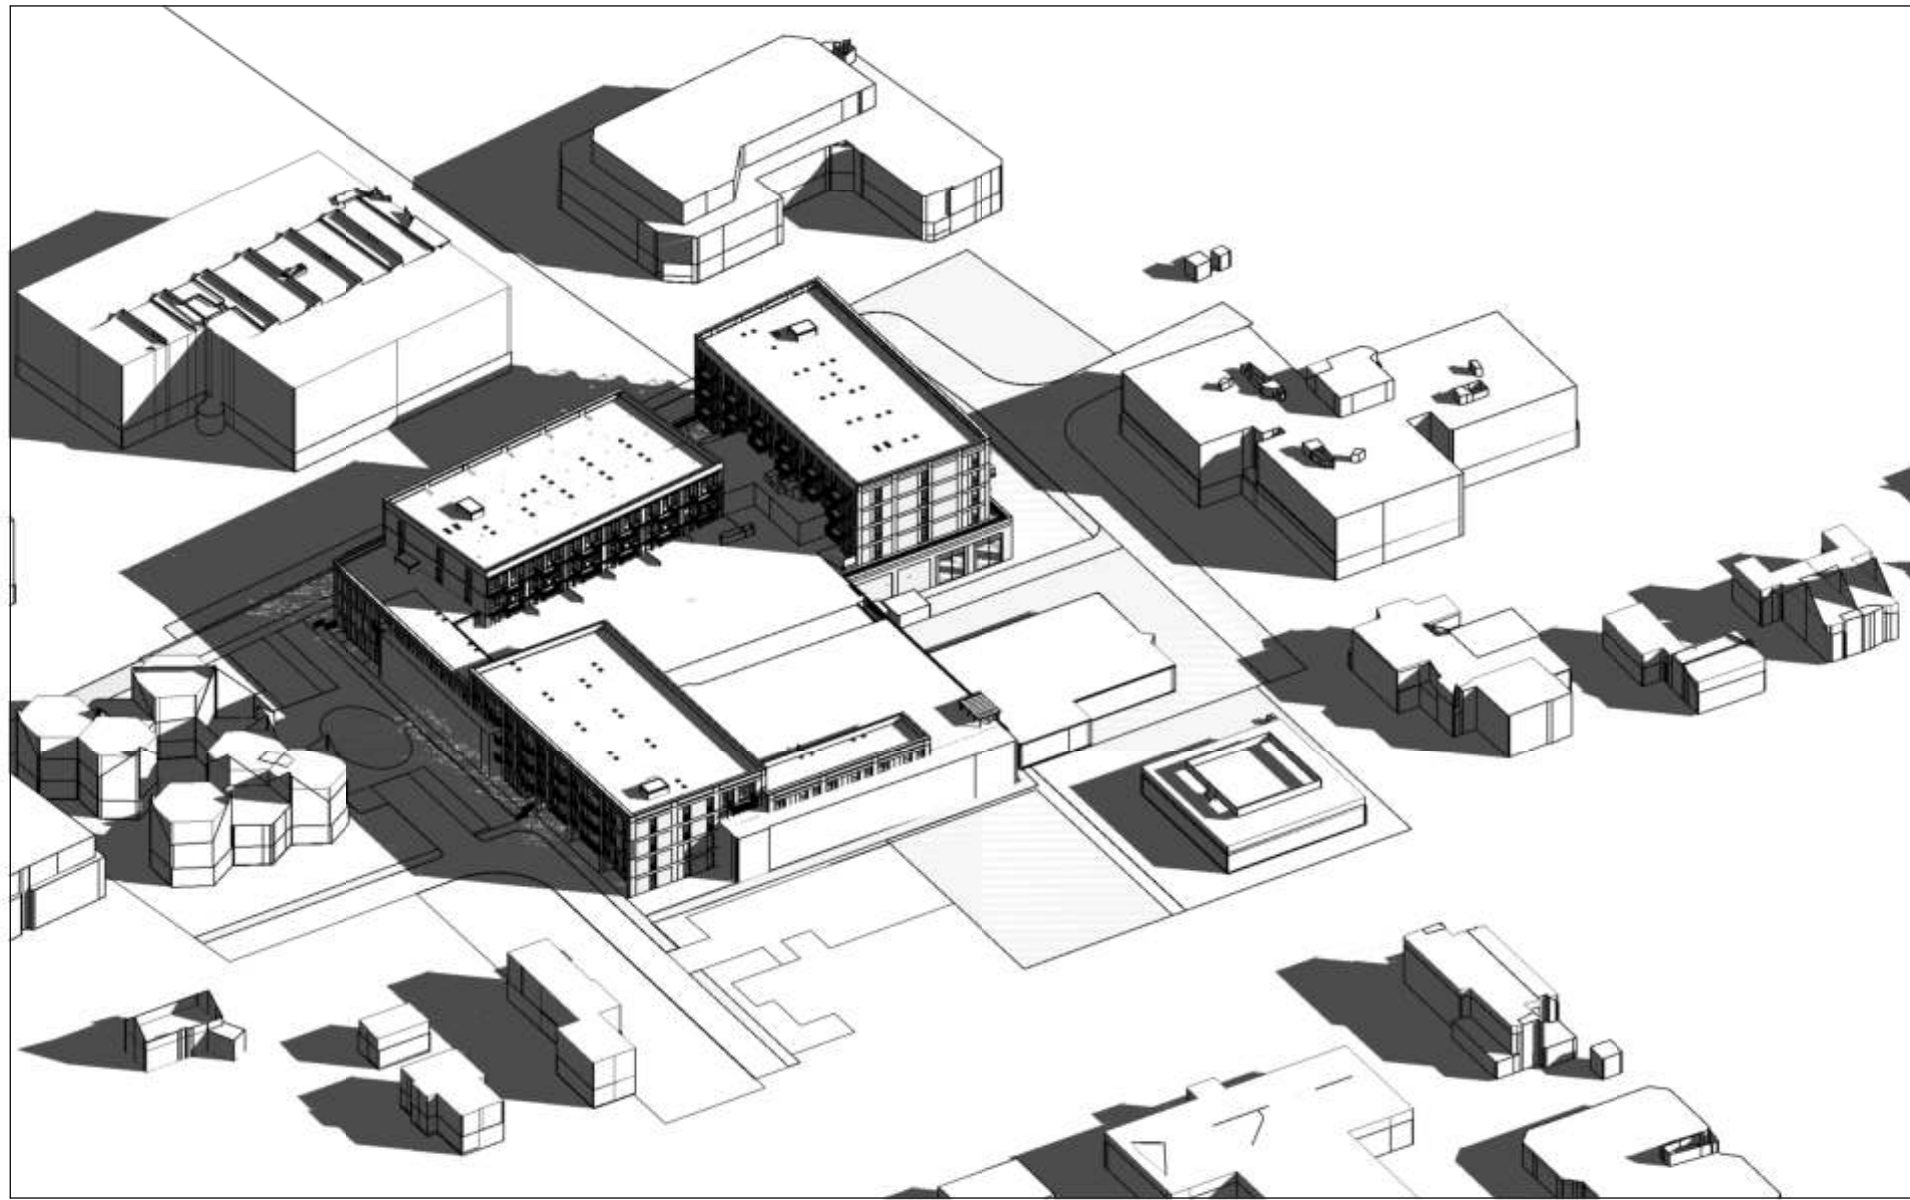


bezinning 21 maart 15.00 Wattbaan

schaal

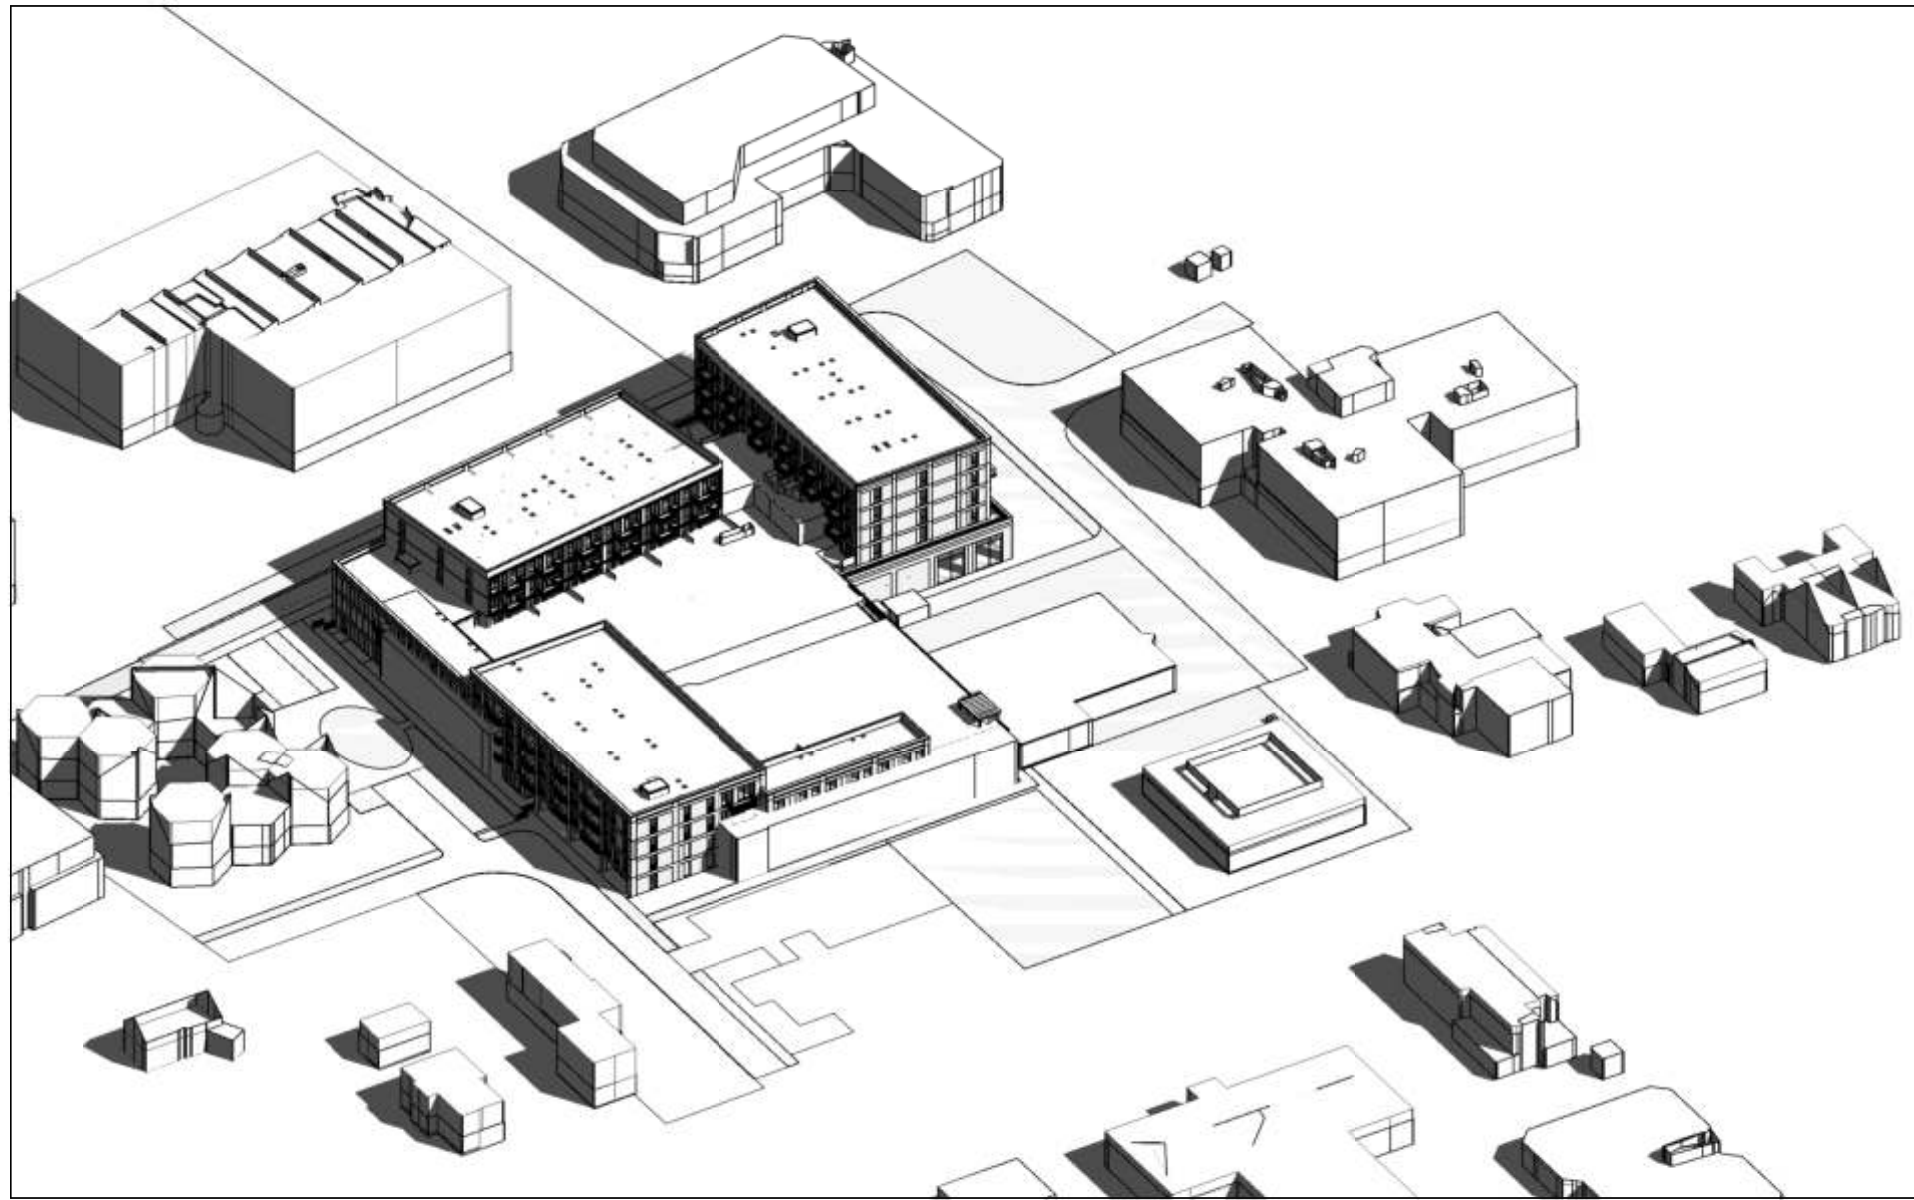


bezinning 21 juni 15.00 Wattbaan

schaal

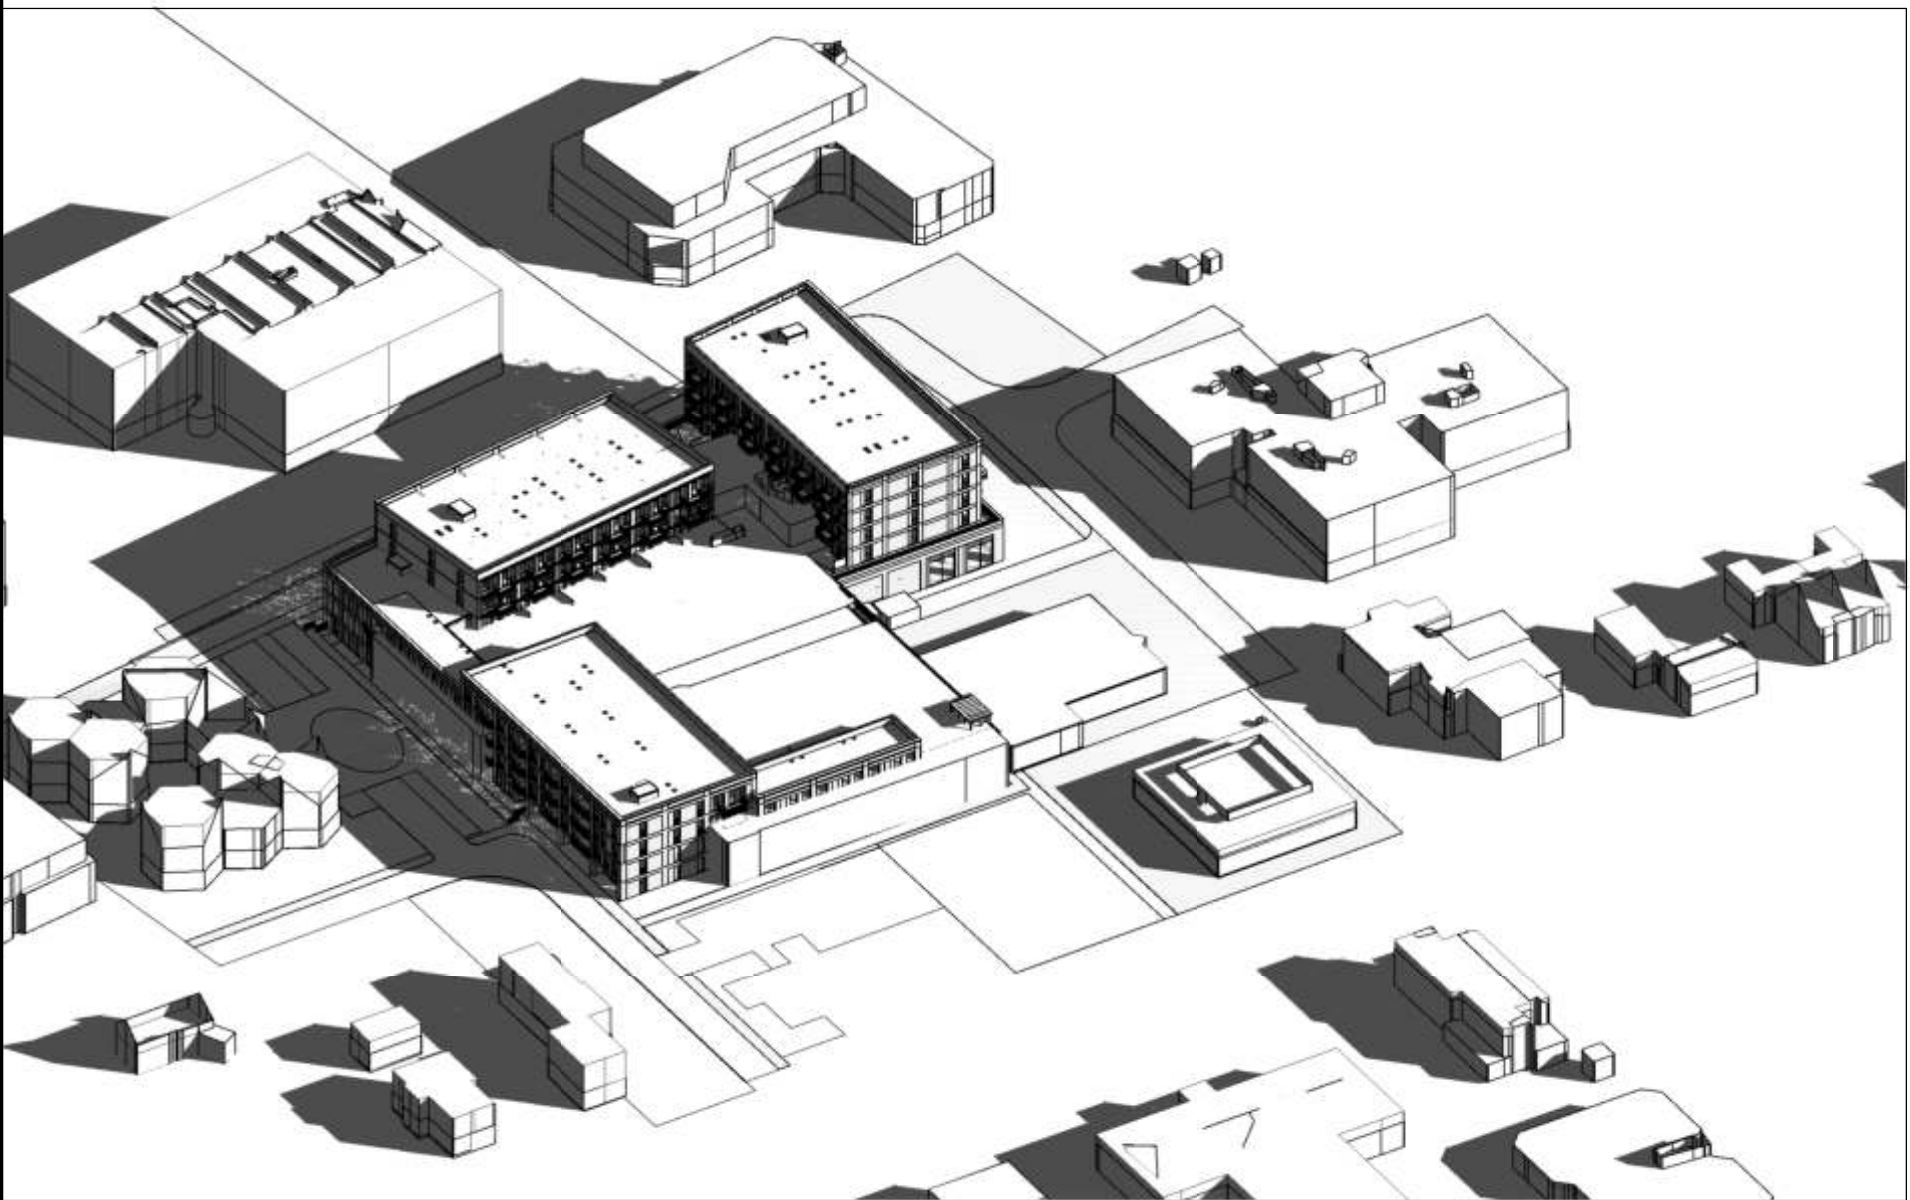

bezinning 23 sept 15.00 Wattbaan

schaal

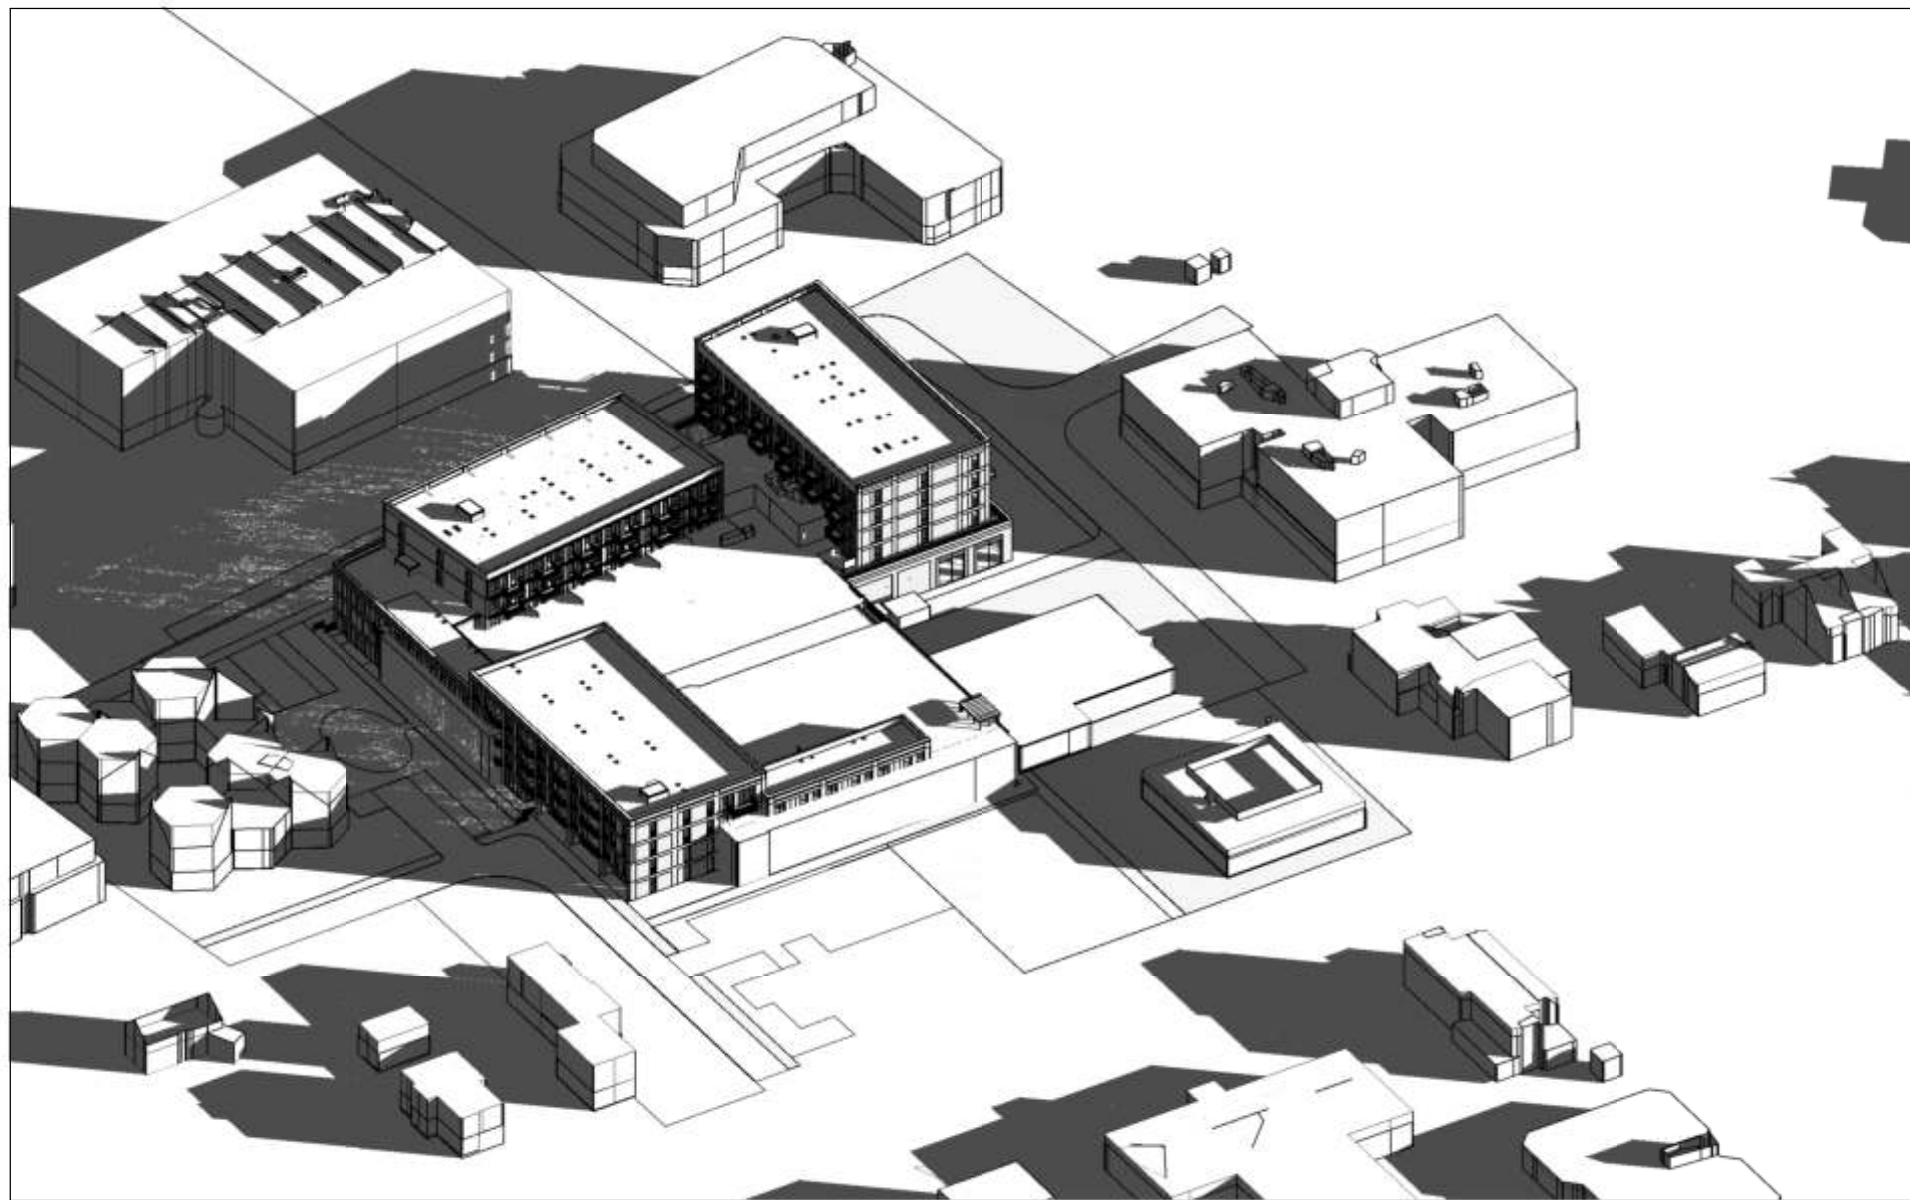

bezinning 21 okt 15.00 Wattbaan

schaal




adres
HFB B.V.
Vasteland 78
3011 BN, Rotterdam

telefoonnummer
010 266 66 44

website
www.hfb-groep.nl


e-mail
info@hfb-groep.nl

wijz.	datum	omschrijving	onderdeel	door
project		NIEUWEGEIN, EDISONBAAN		
opdrachtgever		ARTHUR ARMSTRONG	projectmanager	T. BOETER
fase		DO		
tekeningnaam		WATTBAAN 15.00		
formaat	schaal	getekend/gewijzigd	projectcode	tekeningcode
A1		16-11-2022	21070	1002 - B

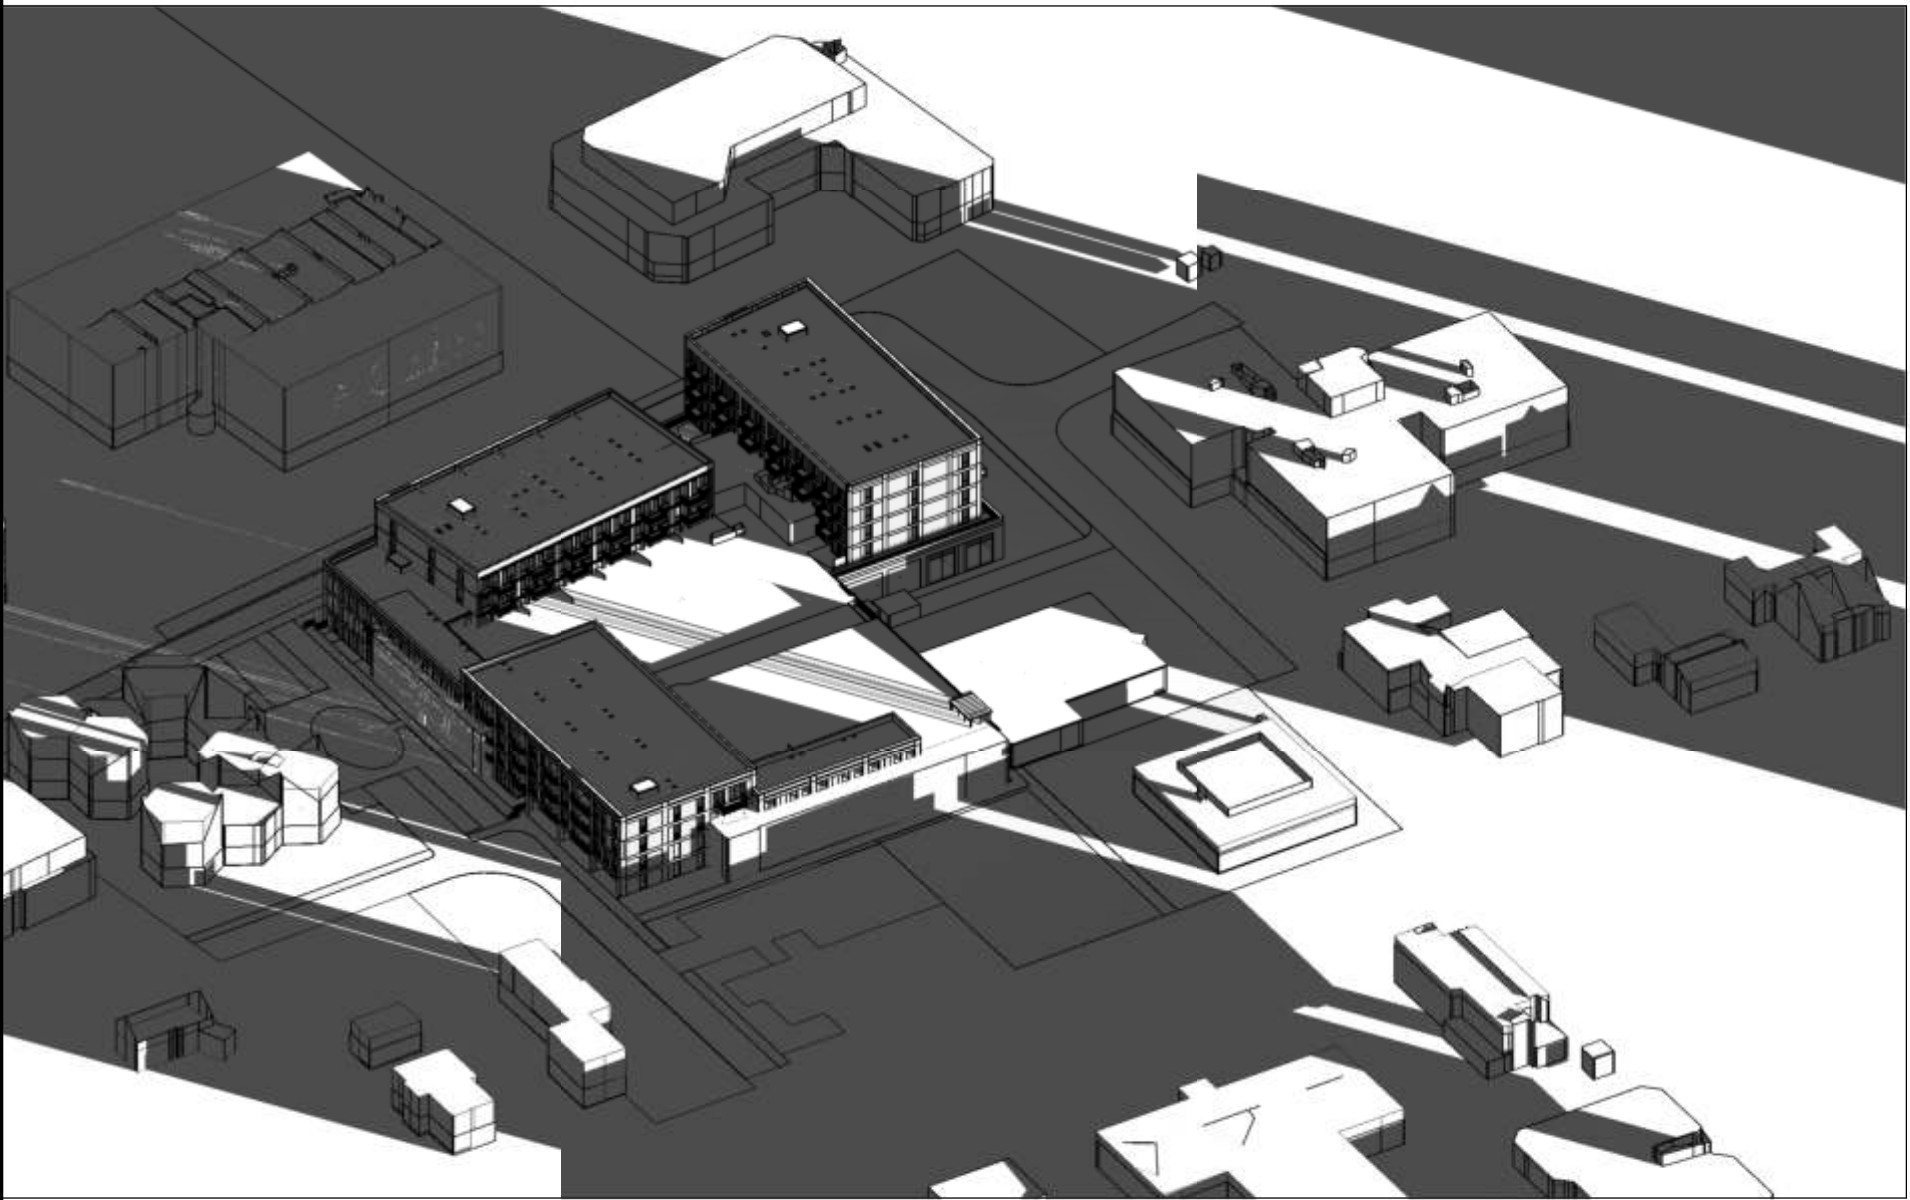

bezonning 19 februari 18.00 Wattbaan

schaal

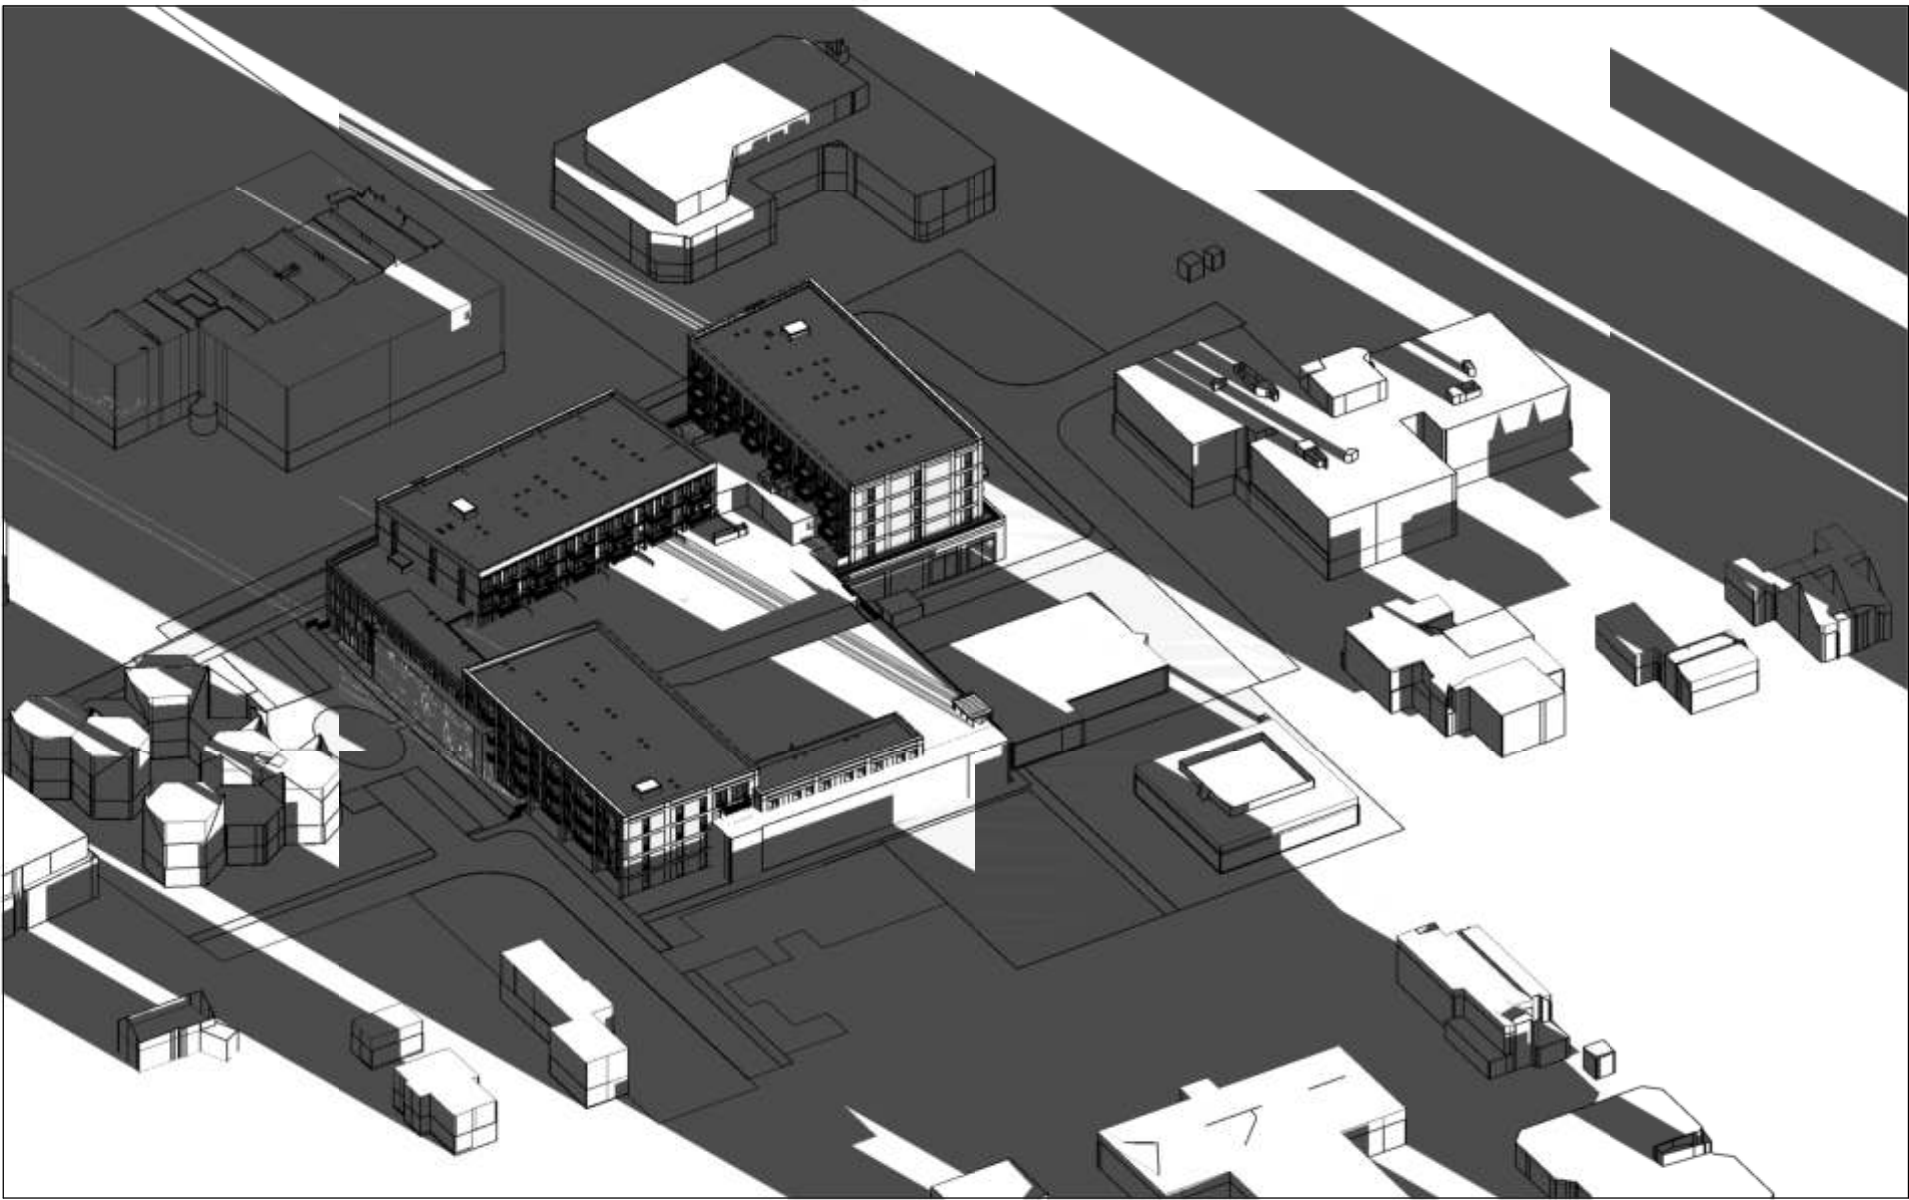


bezonning 21 maart 18.00 Wattbaan

schaal




bezonning 21 juni 18.00 Wattbaan

schaal

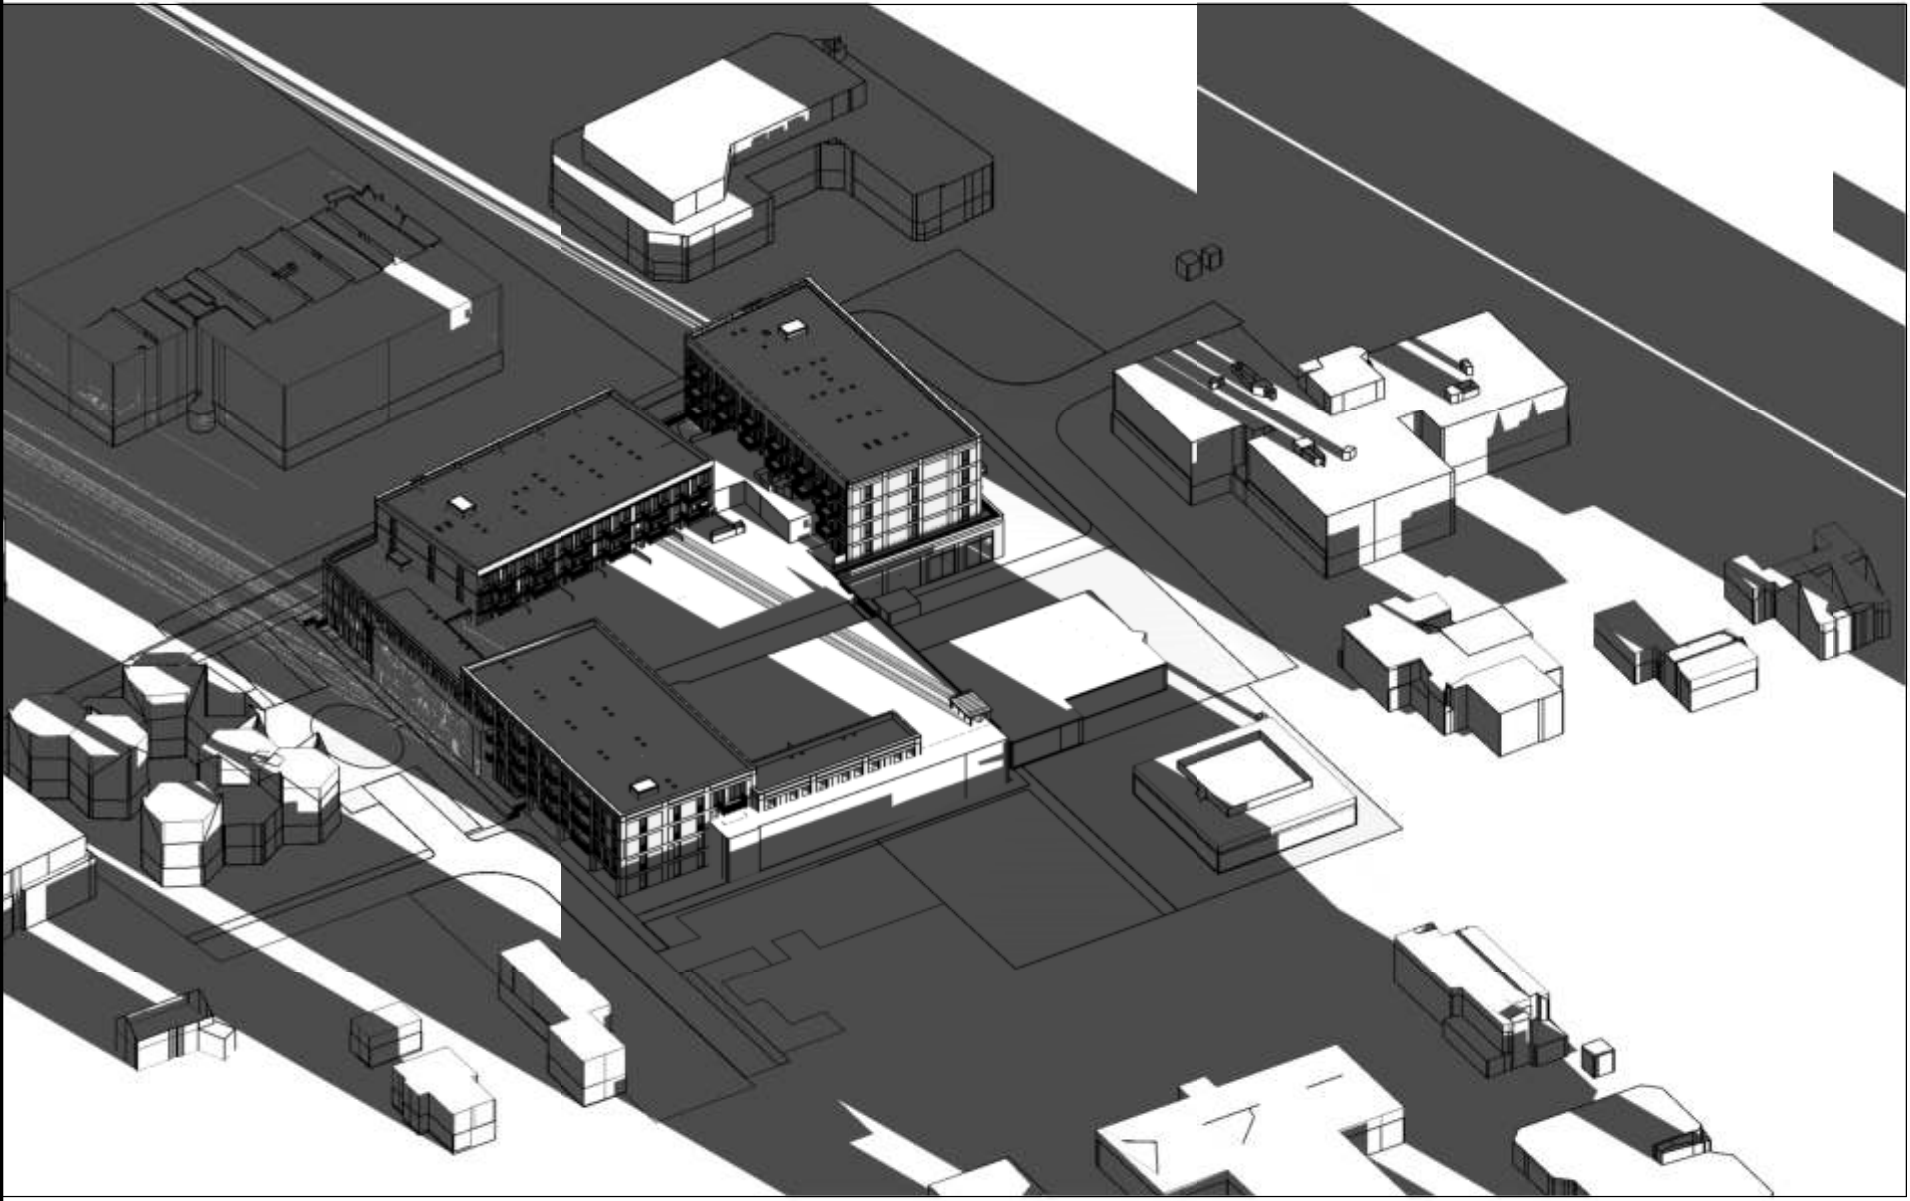

bezonning 23 sept 18.00 Wattbaan

schaal

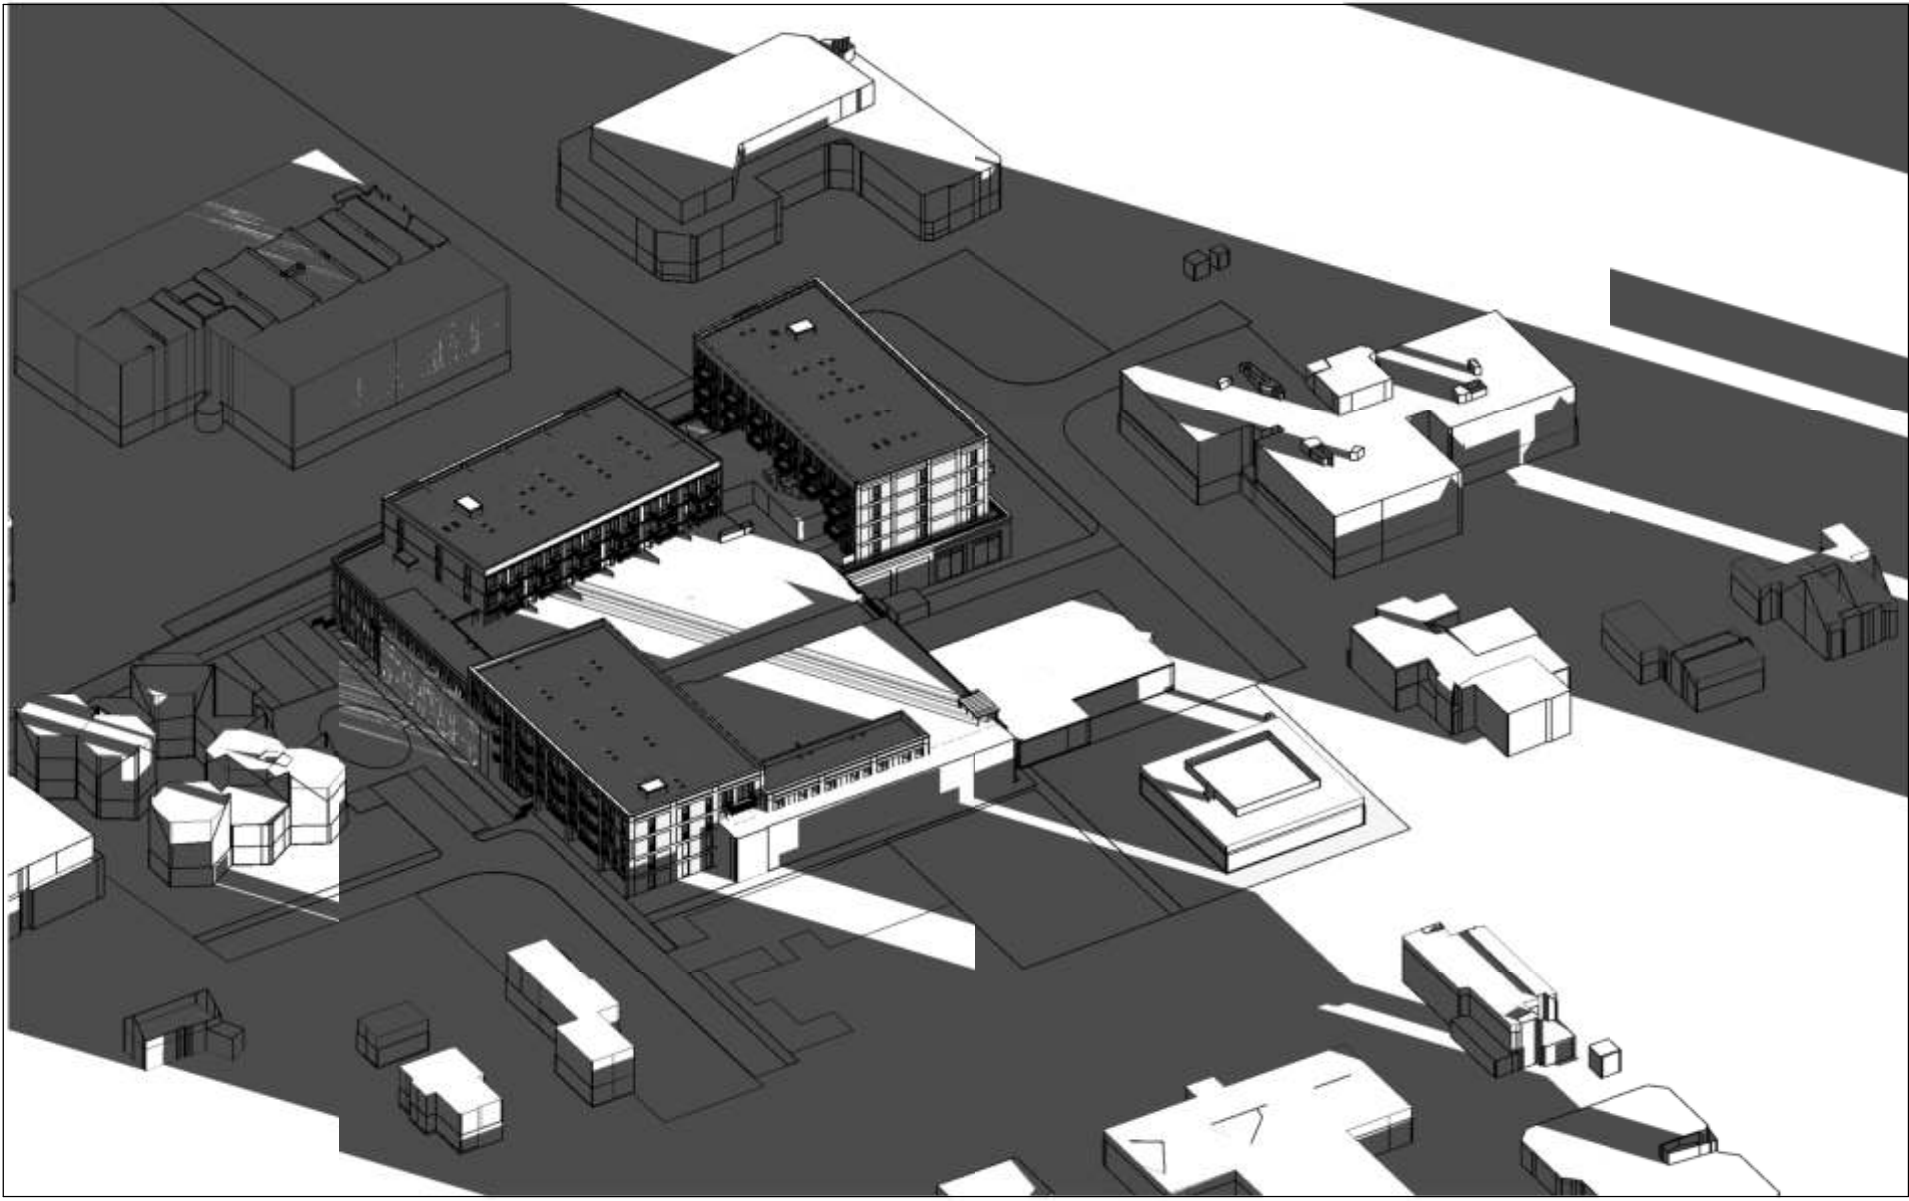

bezonning 21 okt 18.00 Wattbaan

schaal



adres
HFB B.V.
Vasteland 78
3011 BN, Rotterdam

telefoonnummer
010 266 66 44

website
www.hfb-groep.nl

e-mail
info@hfb-groep.nl

wijz.	datum	omschrijving	onderdeel		door
project		NIEUWEGEIN, EDISONBAAN			
opdrachtgever		ARTHUR ARMSTRONG	projectmanager		T. BOETER
fase		DO			
		tekeningnaam	WATTBAAN 18.00		
formaat	schaal	getekend/gewijzigd	projectcode	tekeningcode	
A1		16-11-2022	21070	1003 - B	