


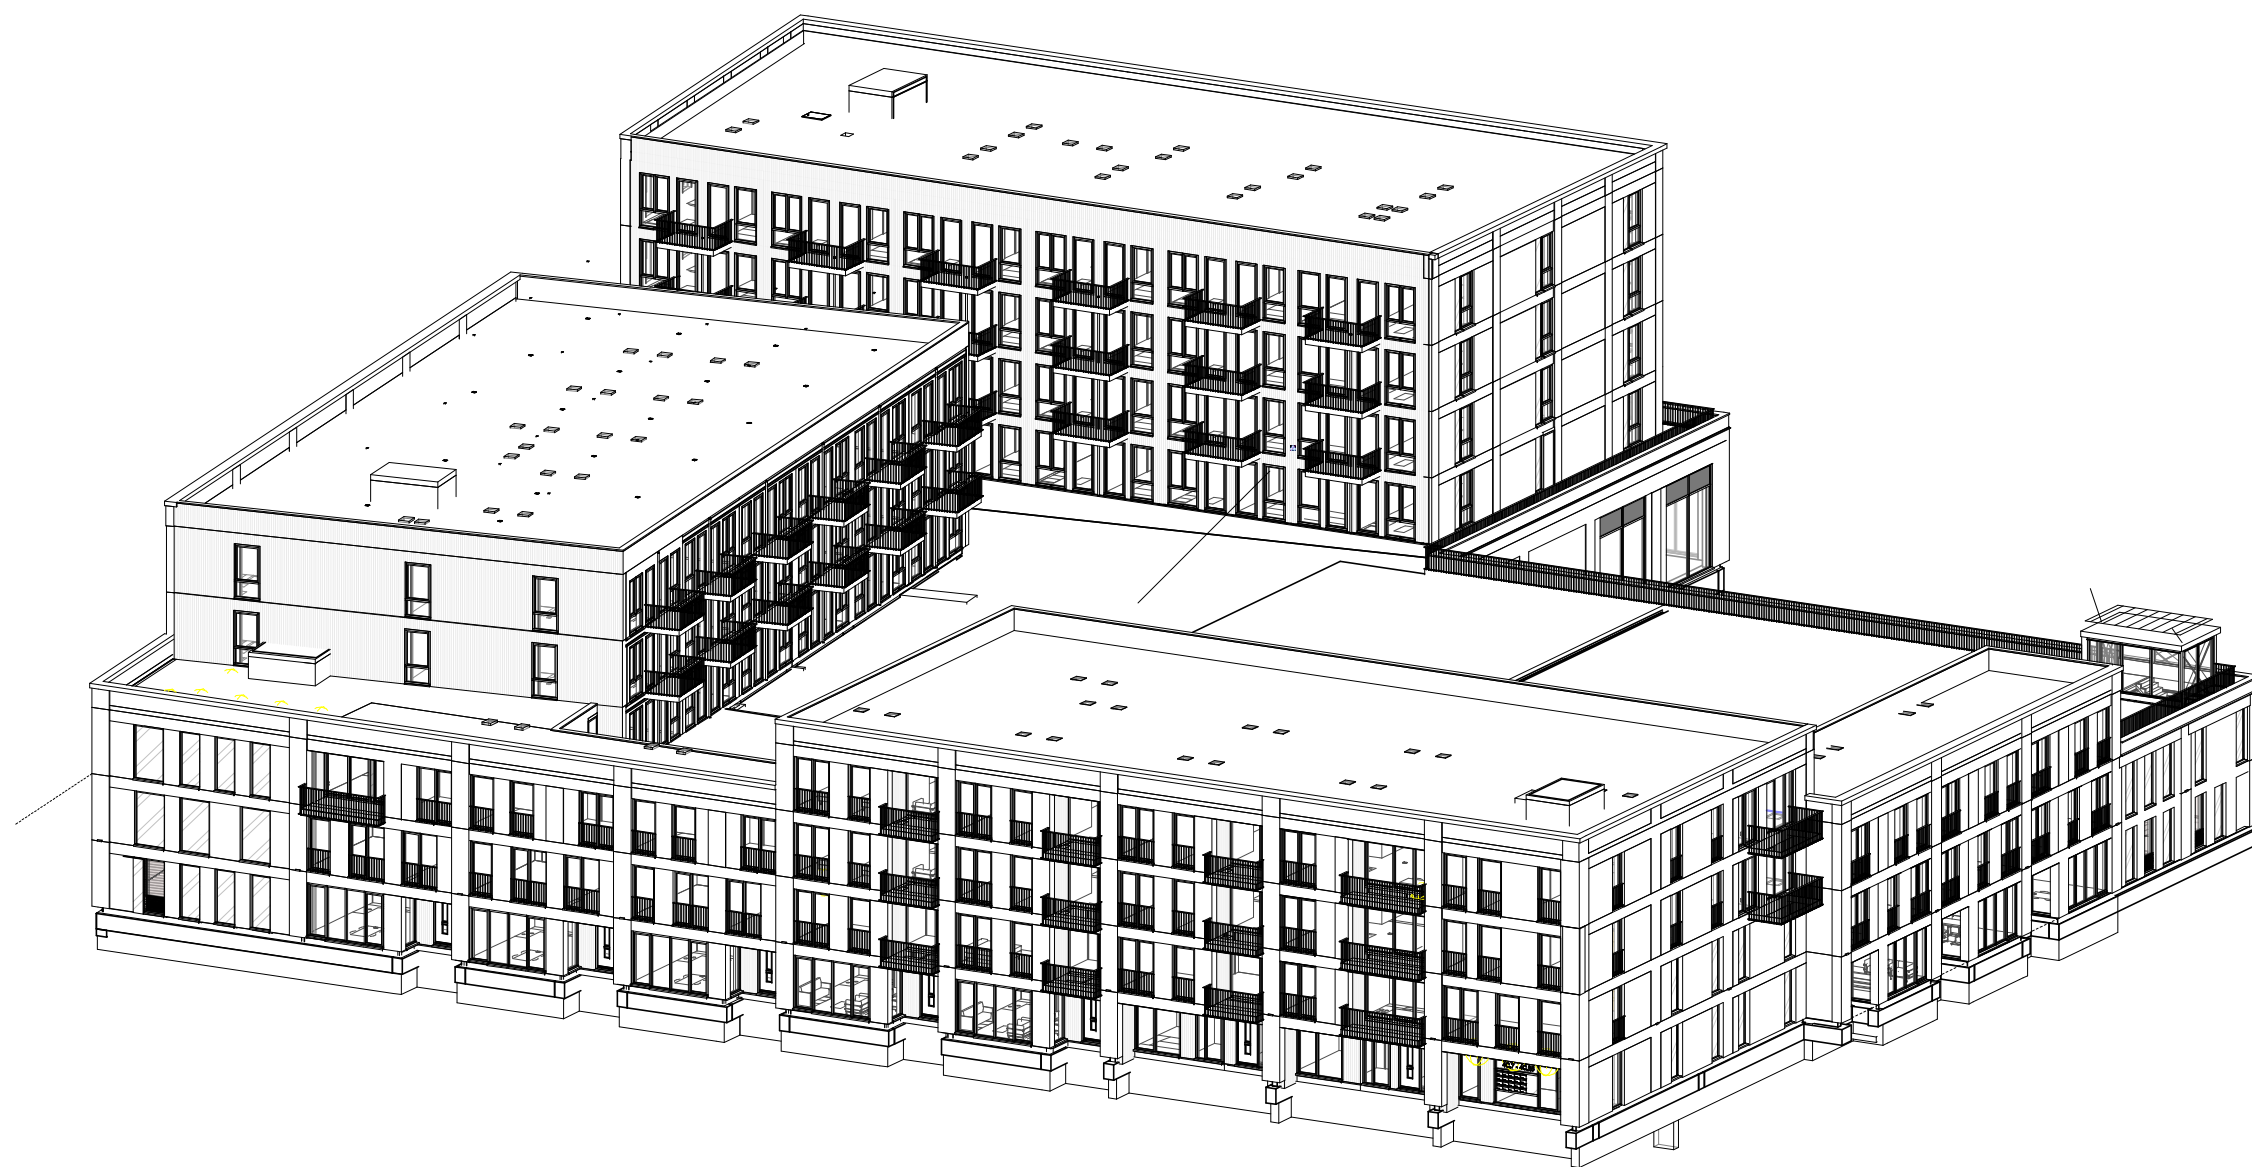

hfb


getekend/laatste wijziging
24-06-2022

onderdeel
detail fragmenten

schaal
1:20

behoort bij boekje

projectcode 21070
tekeningcode BA-400

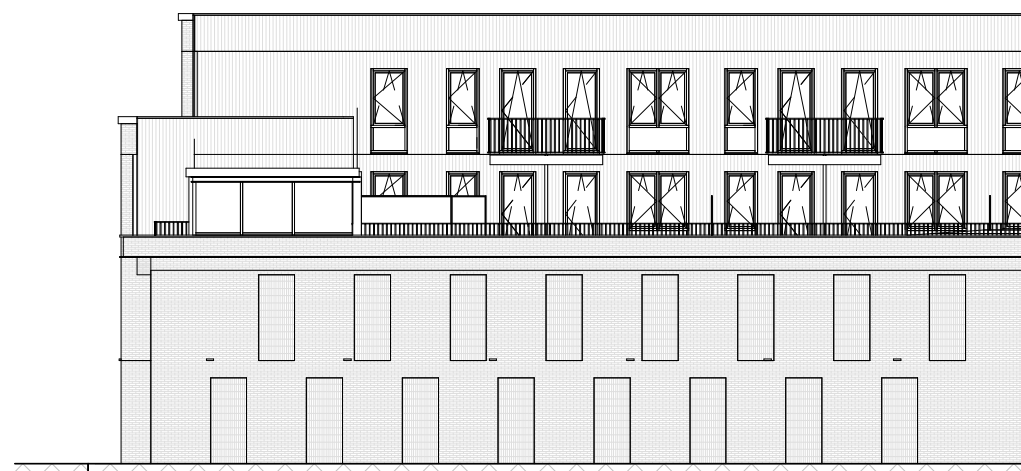

Detail aanzicht Blok 1/3 Zuid

schaal 1 : 200



Detail aanzicht Blok 3 Noord

schaal 1 : 200



hfb

getekend/laatste wijziging
24-06-2022
onderdeel
detail overzicht

schaal
1:200


behoort bij boekje

projectcode

21070


tekeningcode

BA-400A

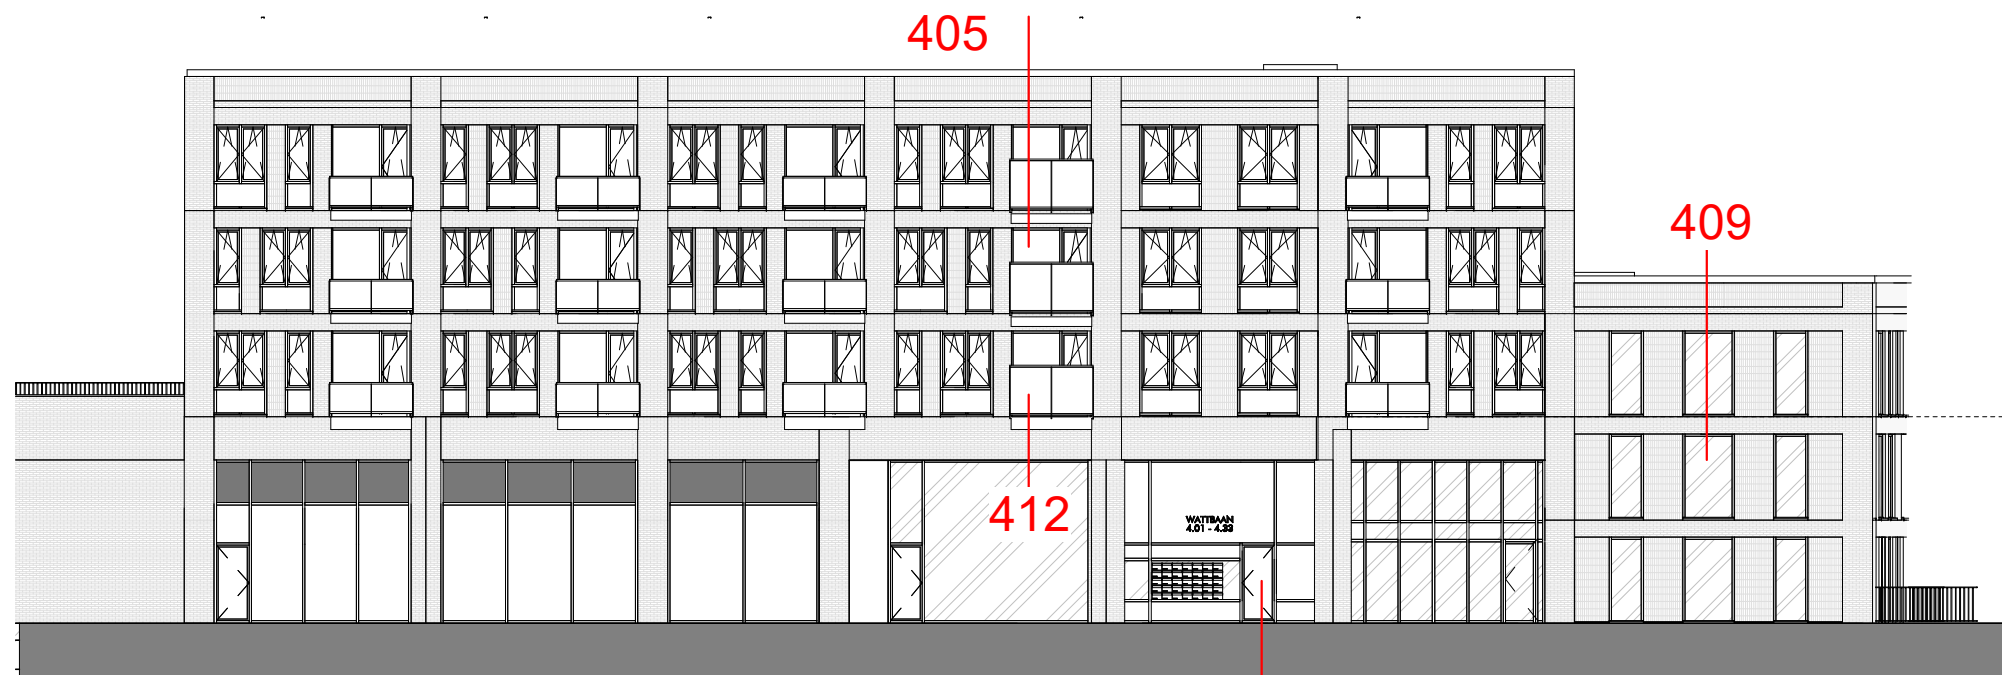

Detail aanzicht Blok A/B Oost

schaal 1 : 200

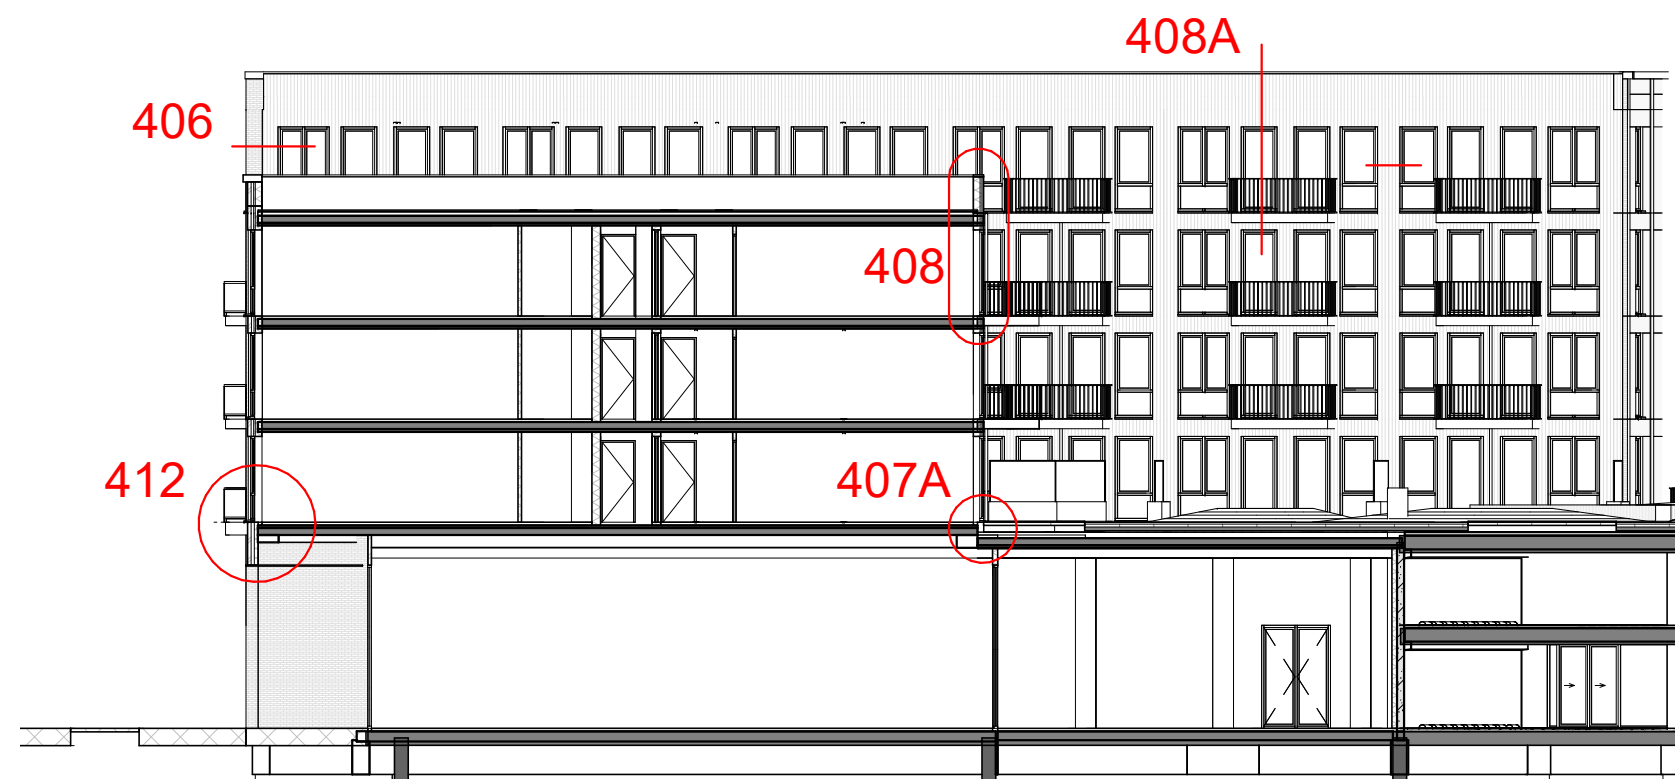

Doorsnede A2 (blok 2)

schaal 1 : 200

hfb

getekend/laatste wijziging
24-06-2022

onderdeel
detail overzicht

schaal

behoort bij boekje

projectcode

21070

tekeningcode

BA-400B



Overzicht detail fragmenten 2e verdieping




getekend/laatste wijziging
24-06-2022
onderdeel
Detail overzicht

schaal

behoort bij boekje


projectcode 21070
tekeningcode BA-400C

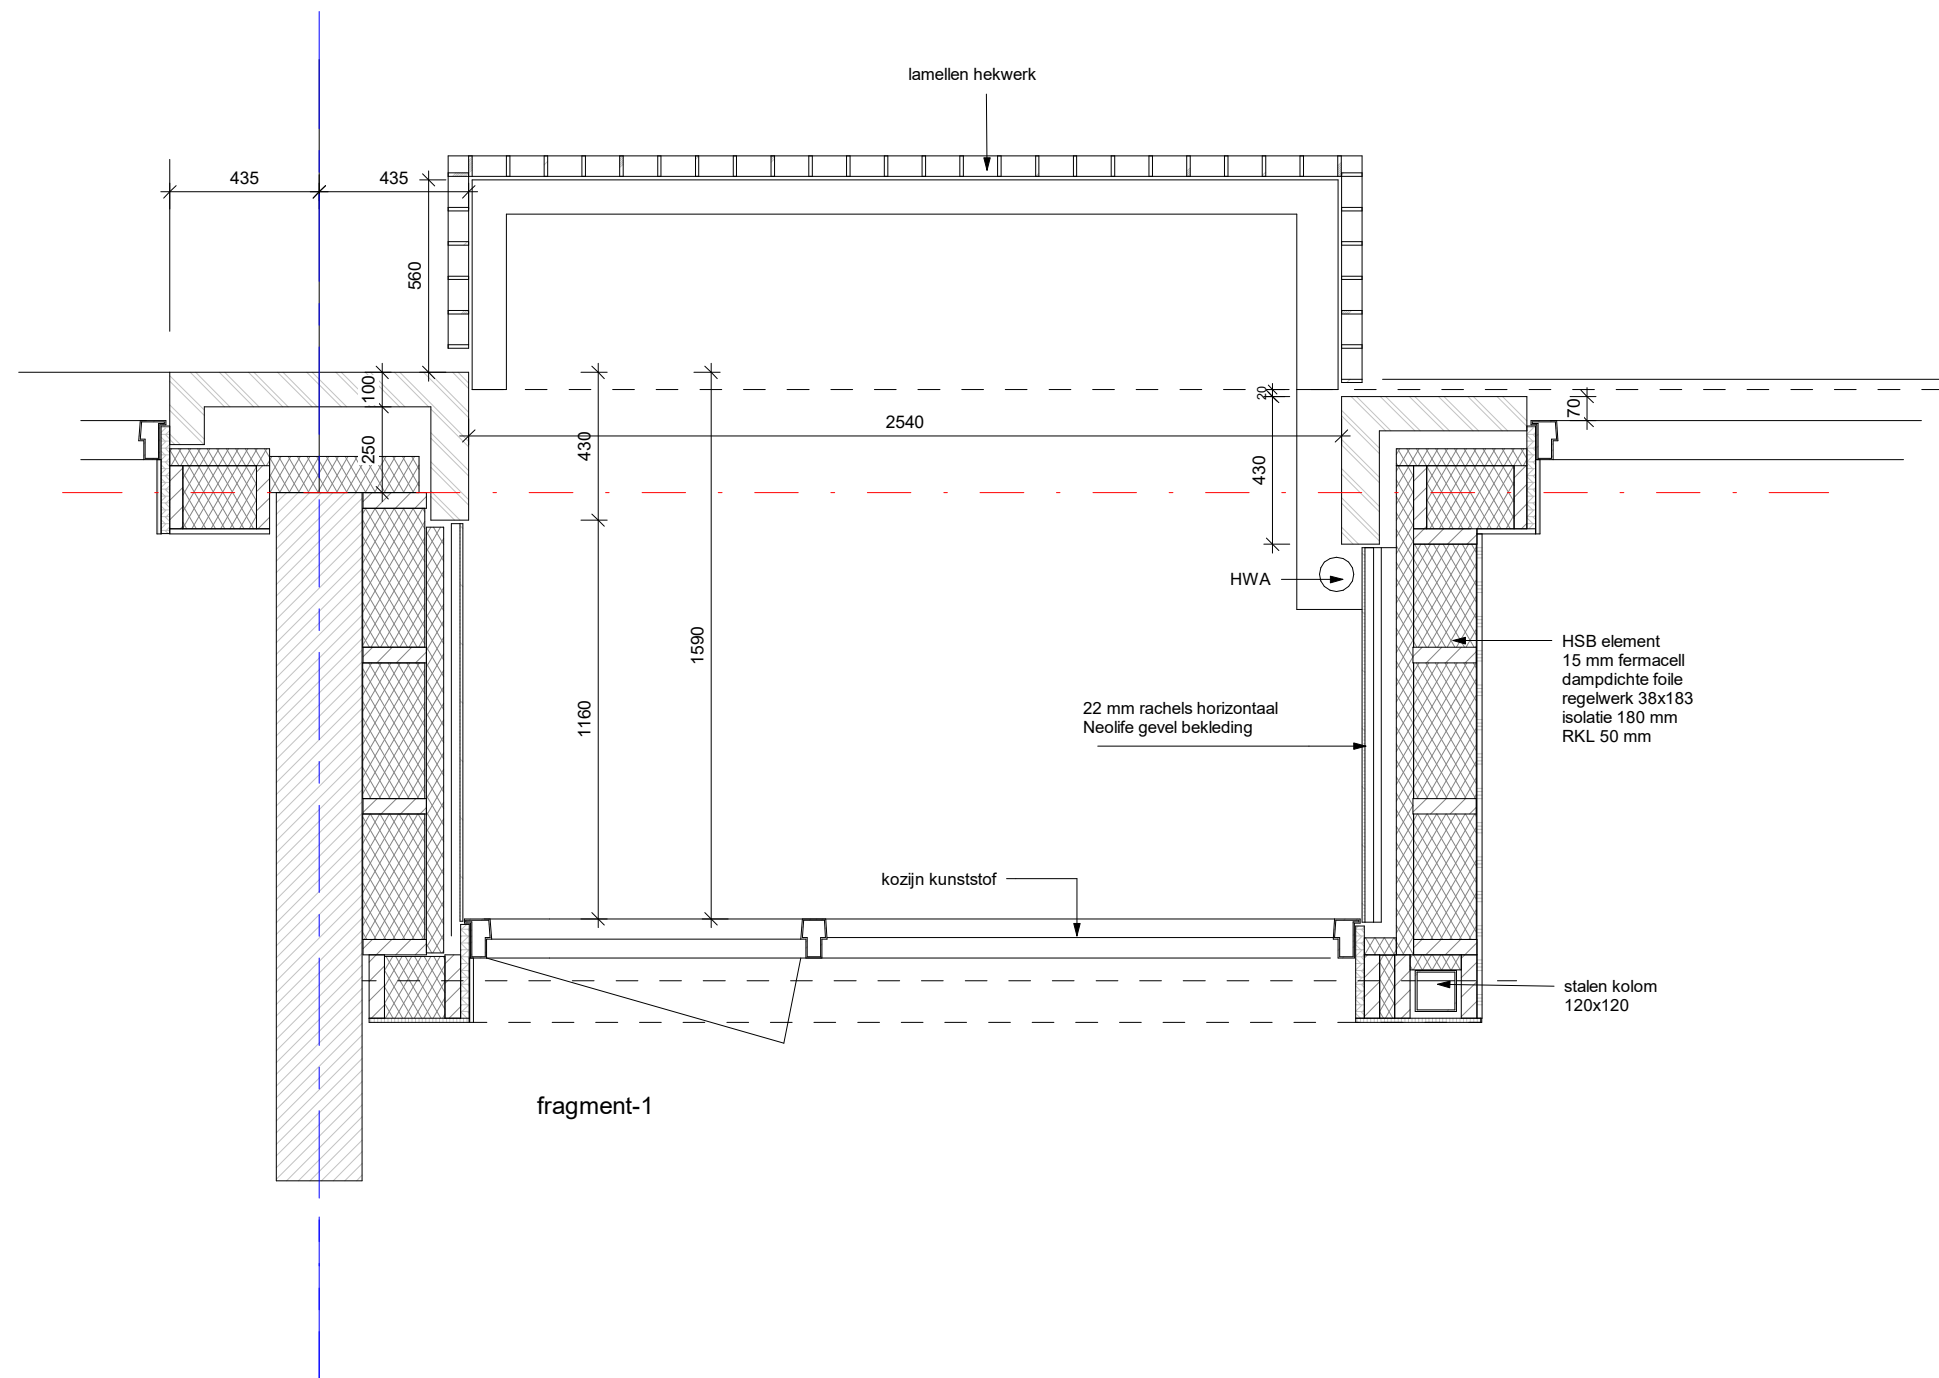

hfb

formaat	schaal	getekend/gewijzigd	projectcode	tekeningcode
A3	1:20	24-06-2022	21070	401


fragment-1

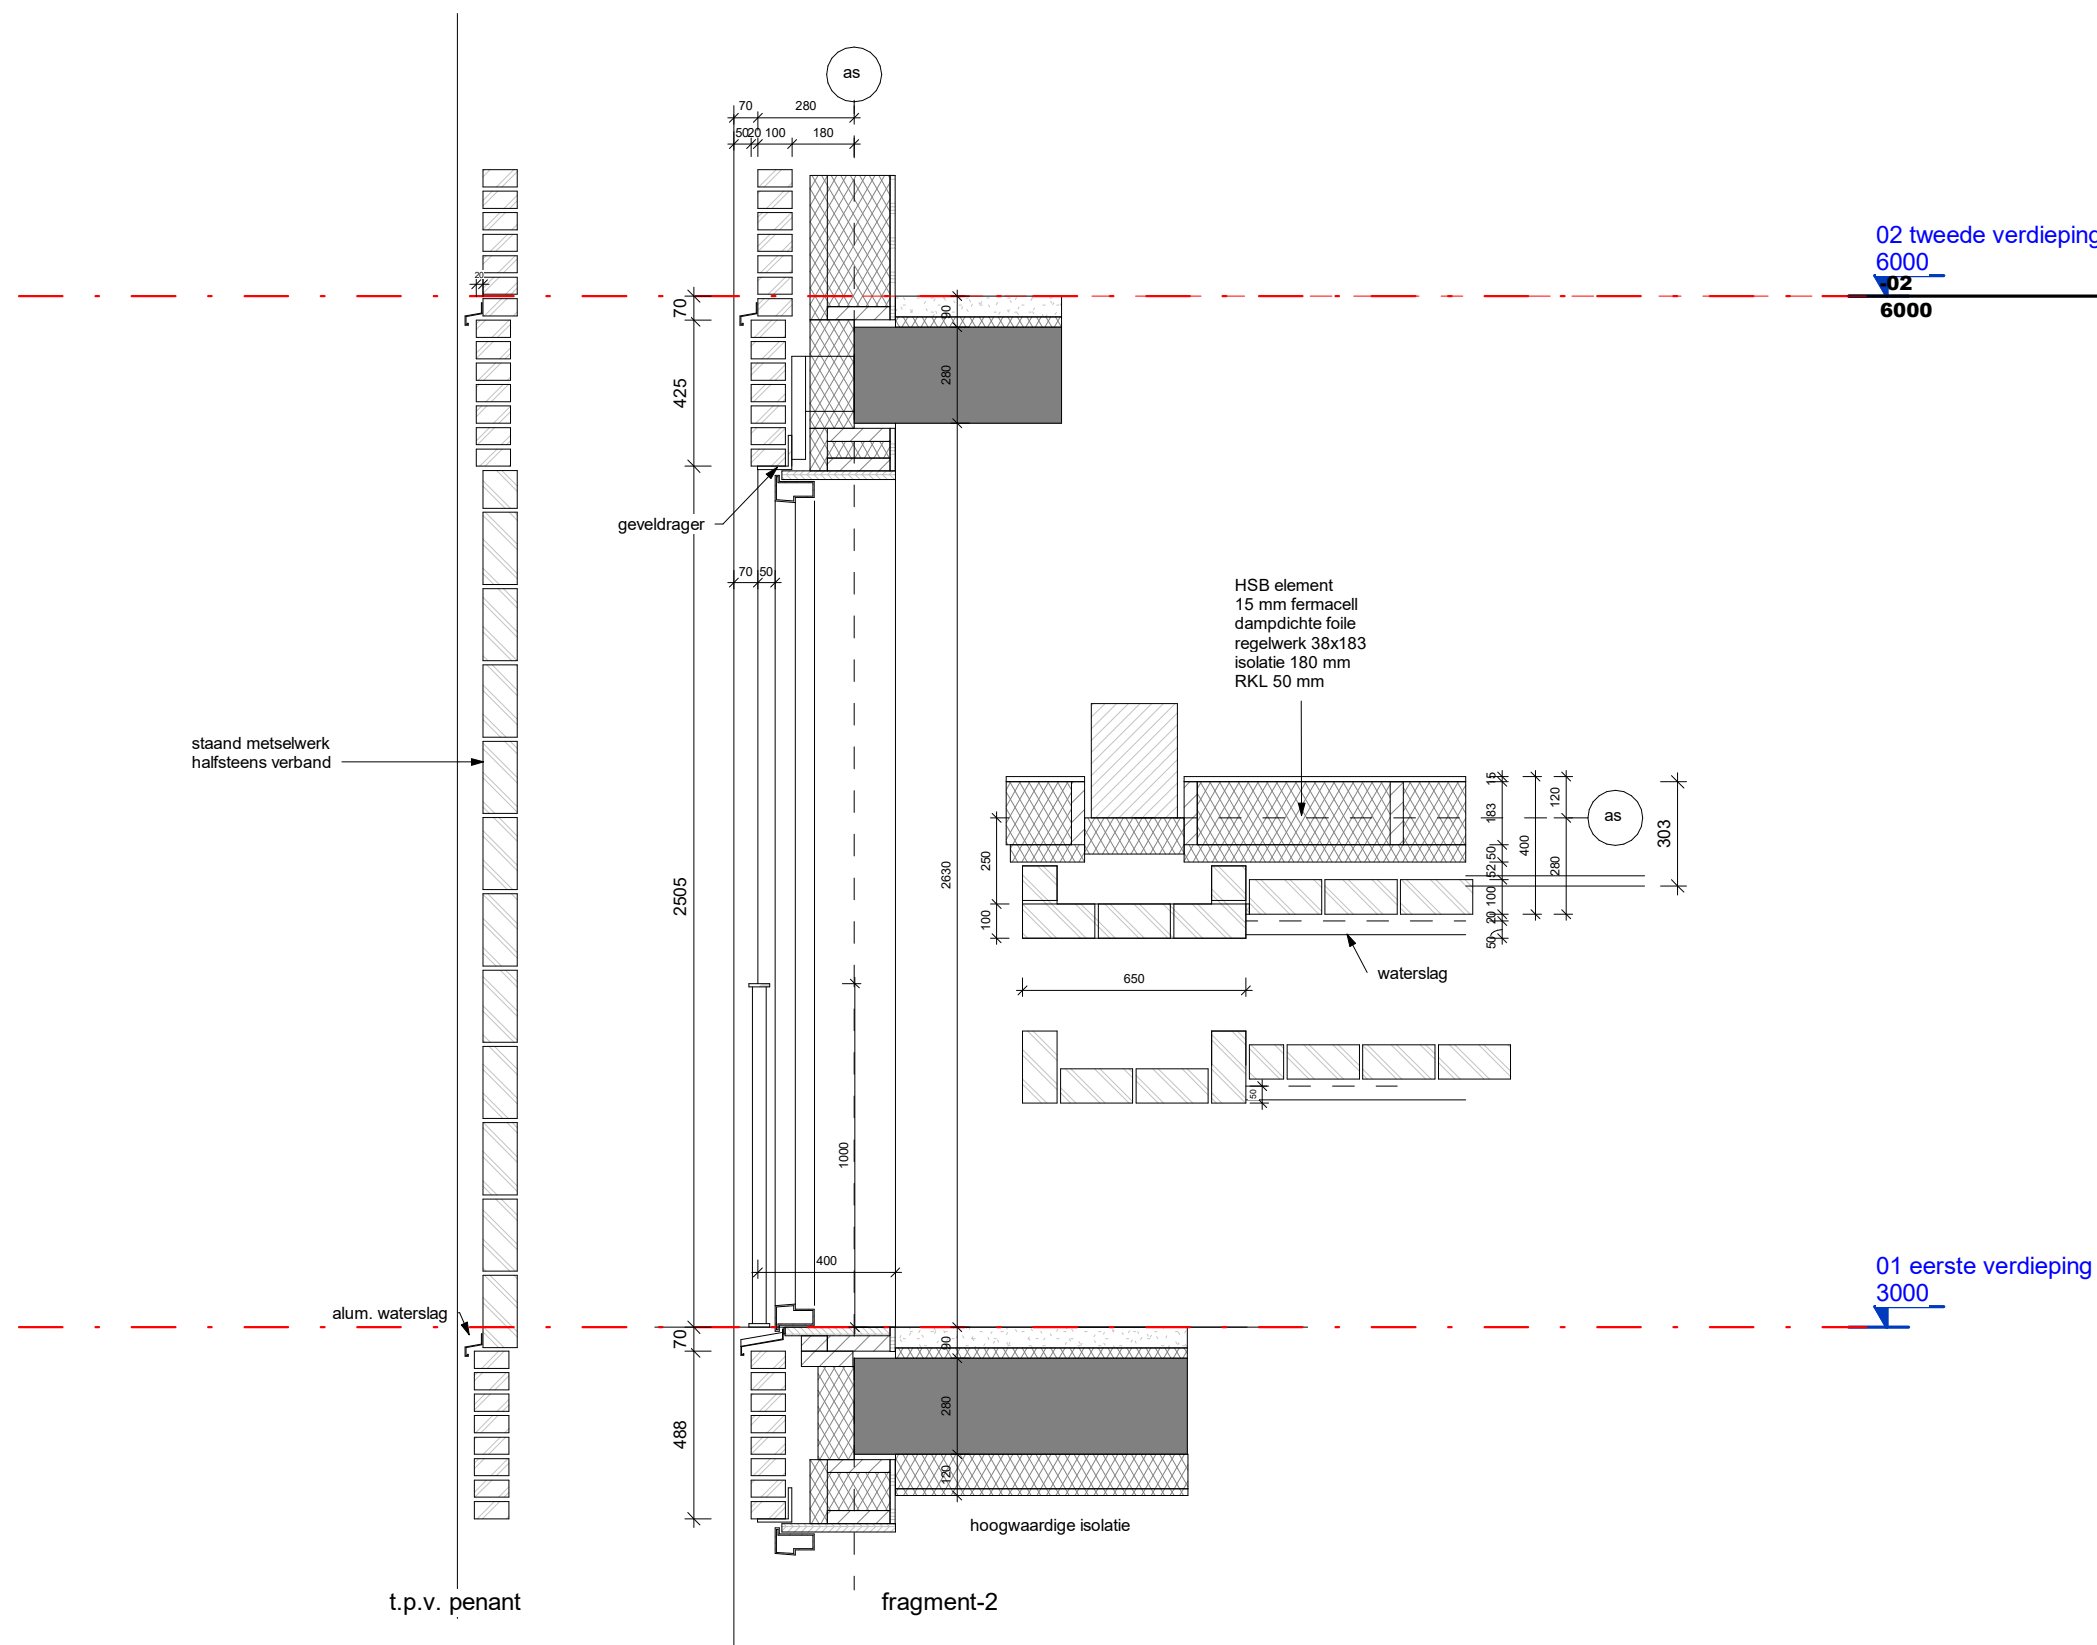

hfb

fragment-2


formaat	schaal	getekend/gewijzigd	projectcode	tekeningcode
A3	1:20	24-06-2022	21070	402

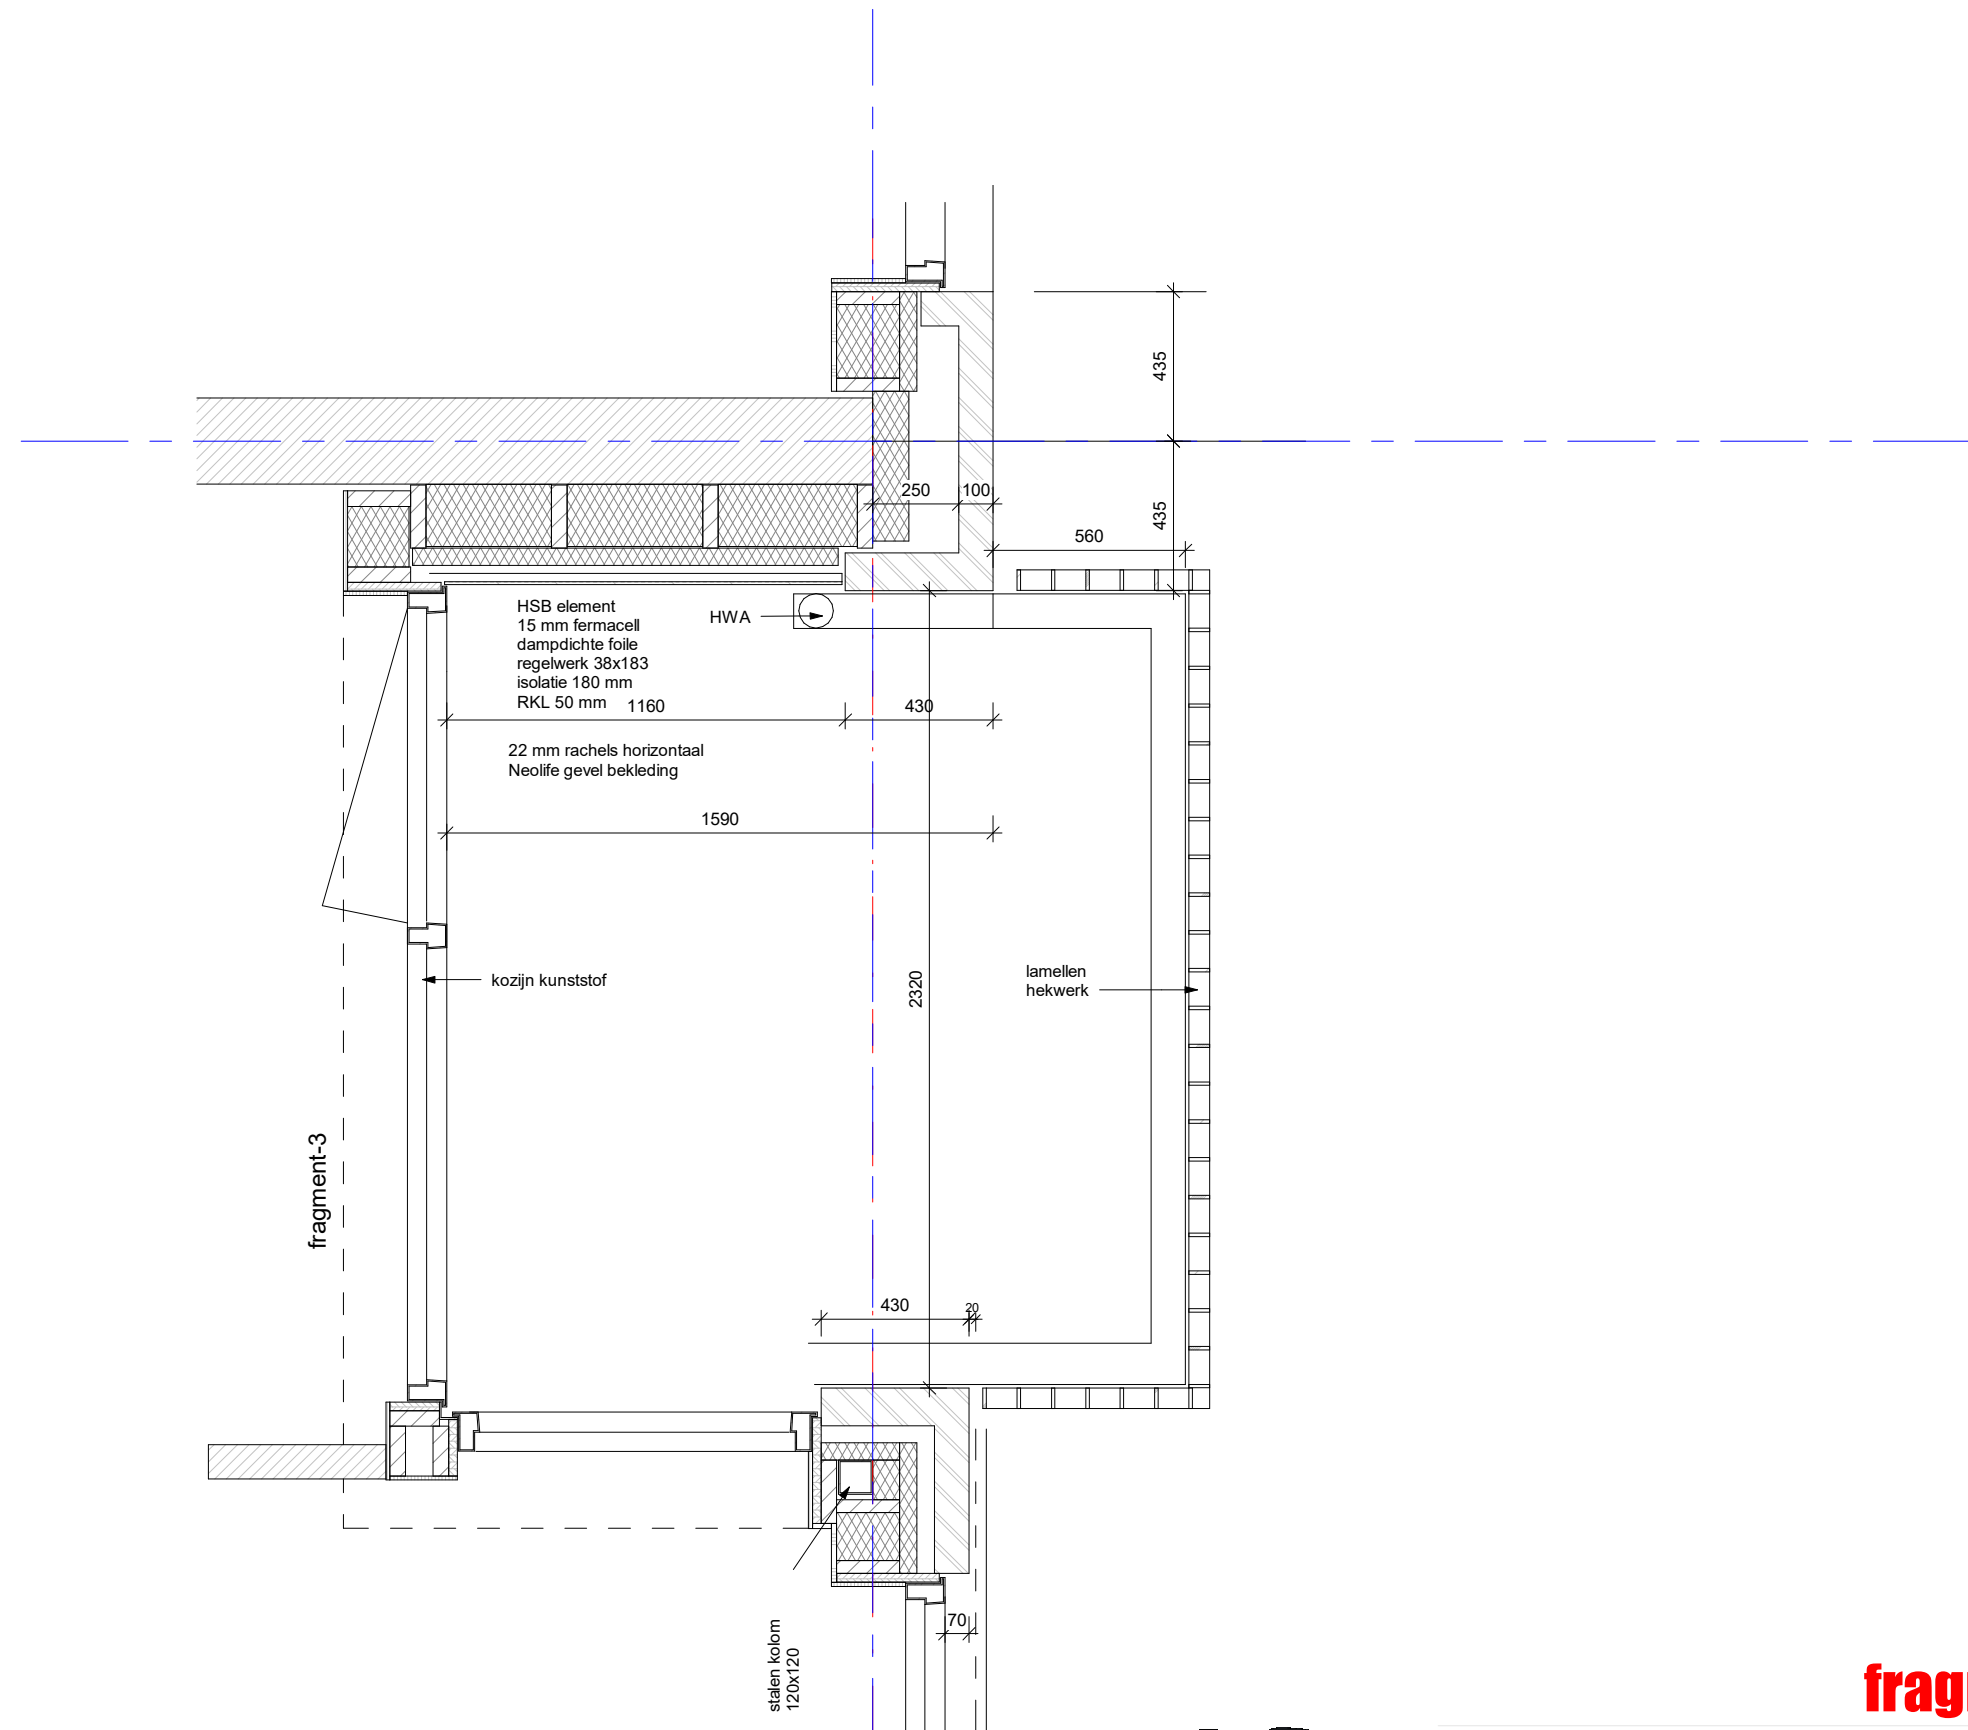

hfb

formaat	schaal	getekend/gewijzigd	projectcode	tekeningcode
A3		24-06-2022	21070	403


fragment-3

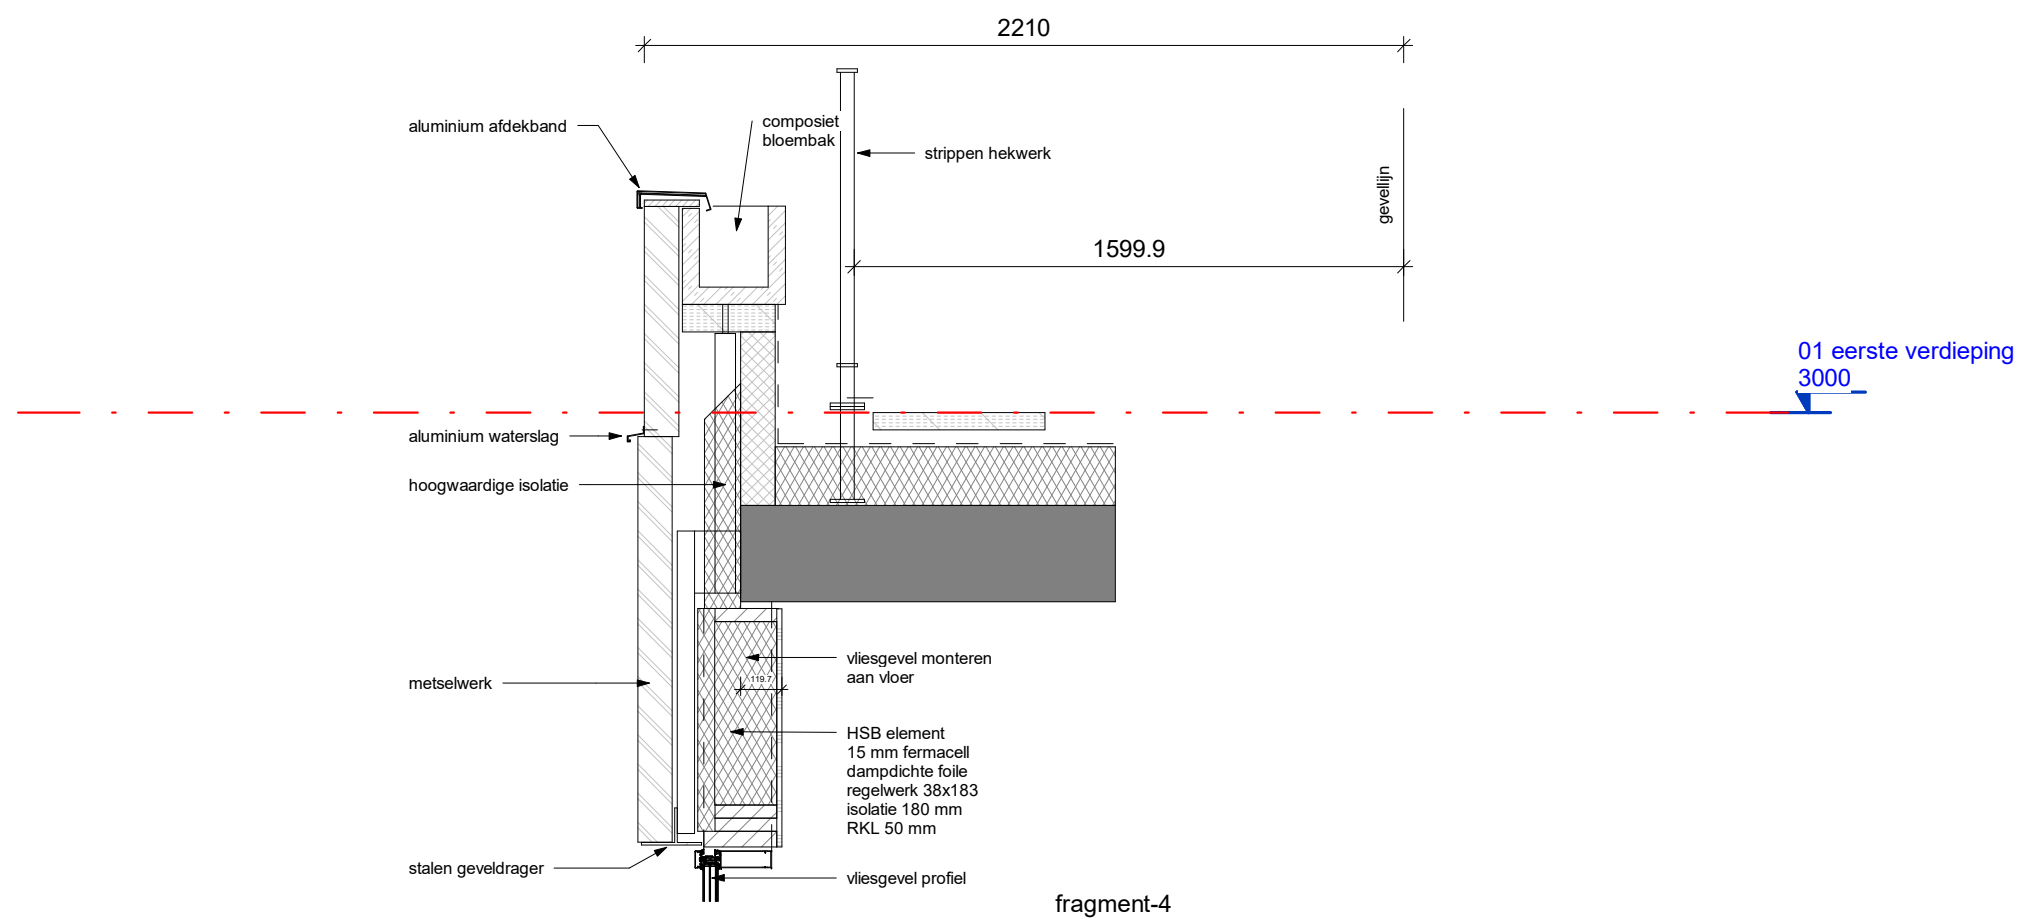

hfb

fragment-4

formaat	schaal	getekend/gewijzigd	projectcode	tekeningcode
A3	1:20	24-06-2022	21070	404

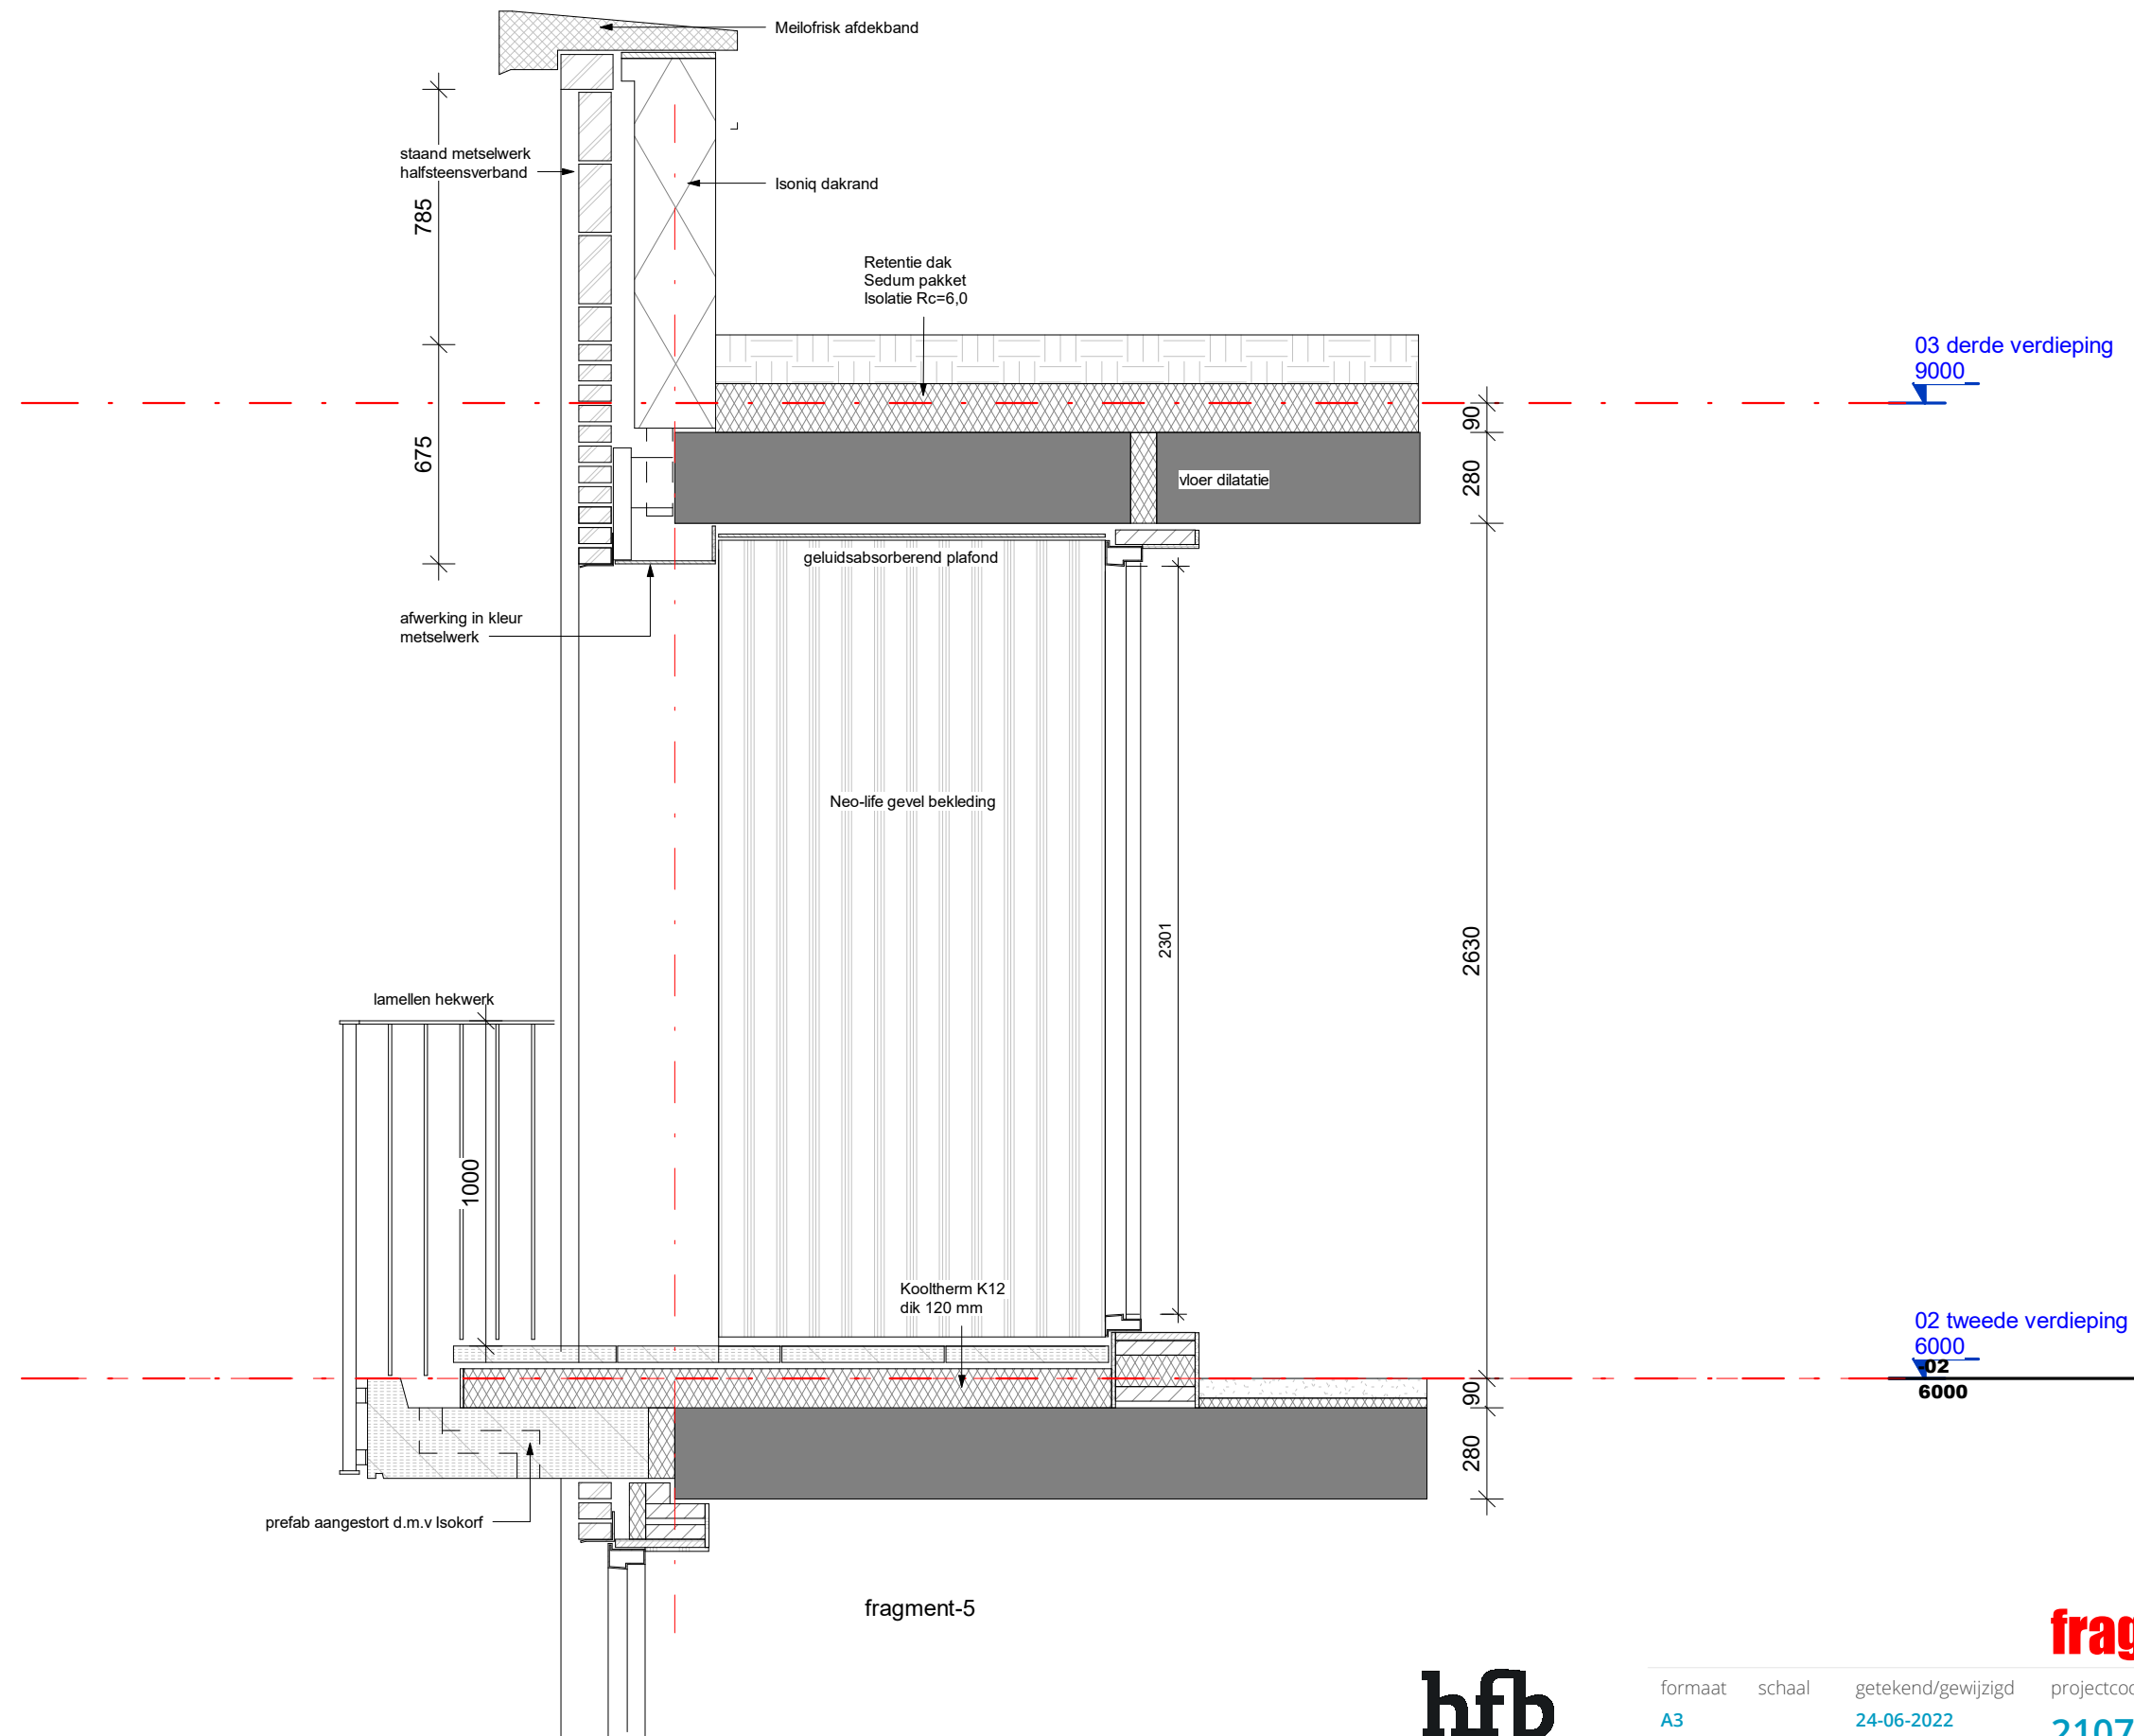

hfb

fragment-5

formaat	schaal	getekend/gewijzigd	projectcode	tekeningcode
A3		24-06-2022	21070	405



fragment-6

HSB element
15 mm fermacell
dampdichte foile
regelwerk 38x183
isolatie 180 mm
RKL 50 mm

constructieve wand
regelwerk 38x183
isolatie 180 mm
RKL 50 mm
22 mm rachels horizontaal
Neolife gevel bekleding


SH



hfb



fragment-6

formaat	schaal	getekend/gewijzigd	projectcode	tekeningcode
A3		24-06-2022	21070	406

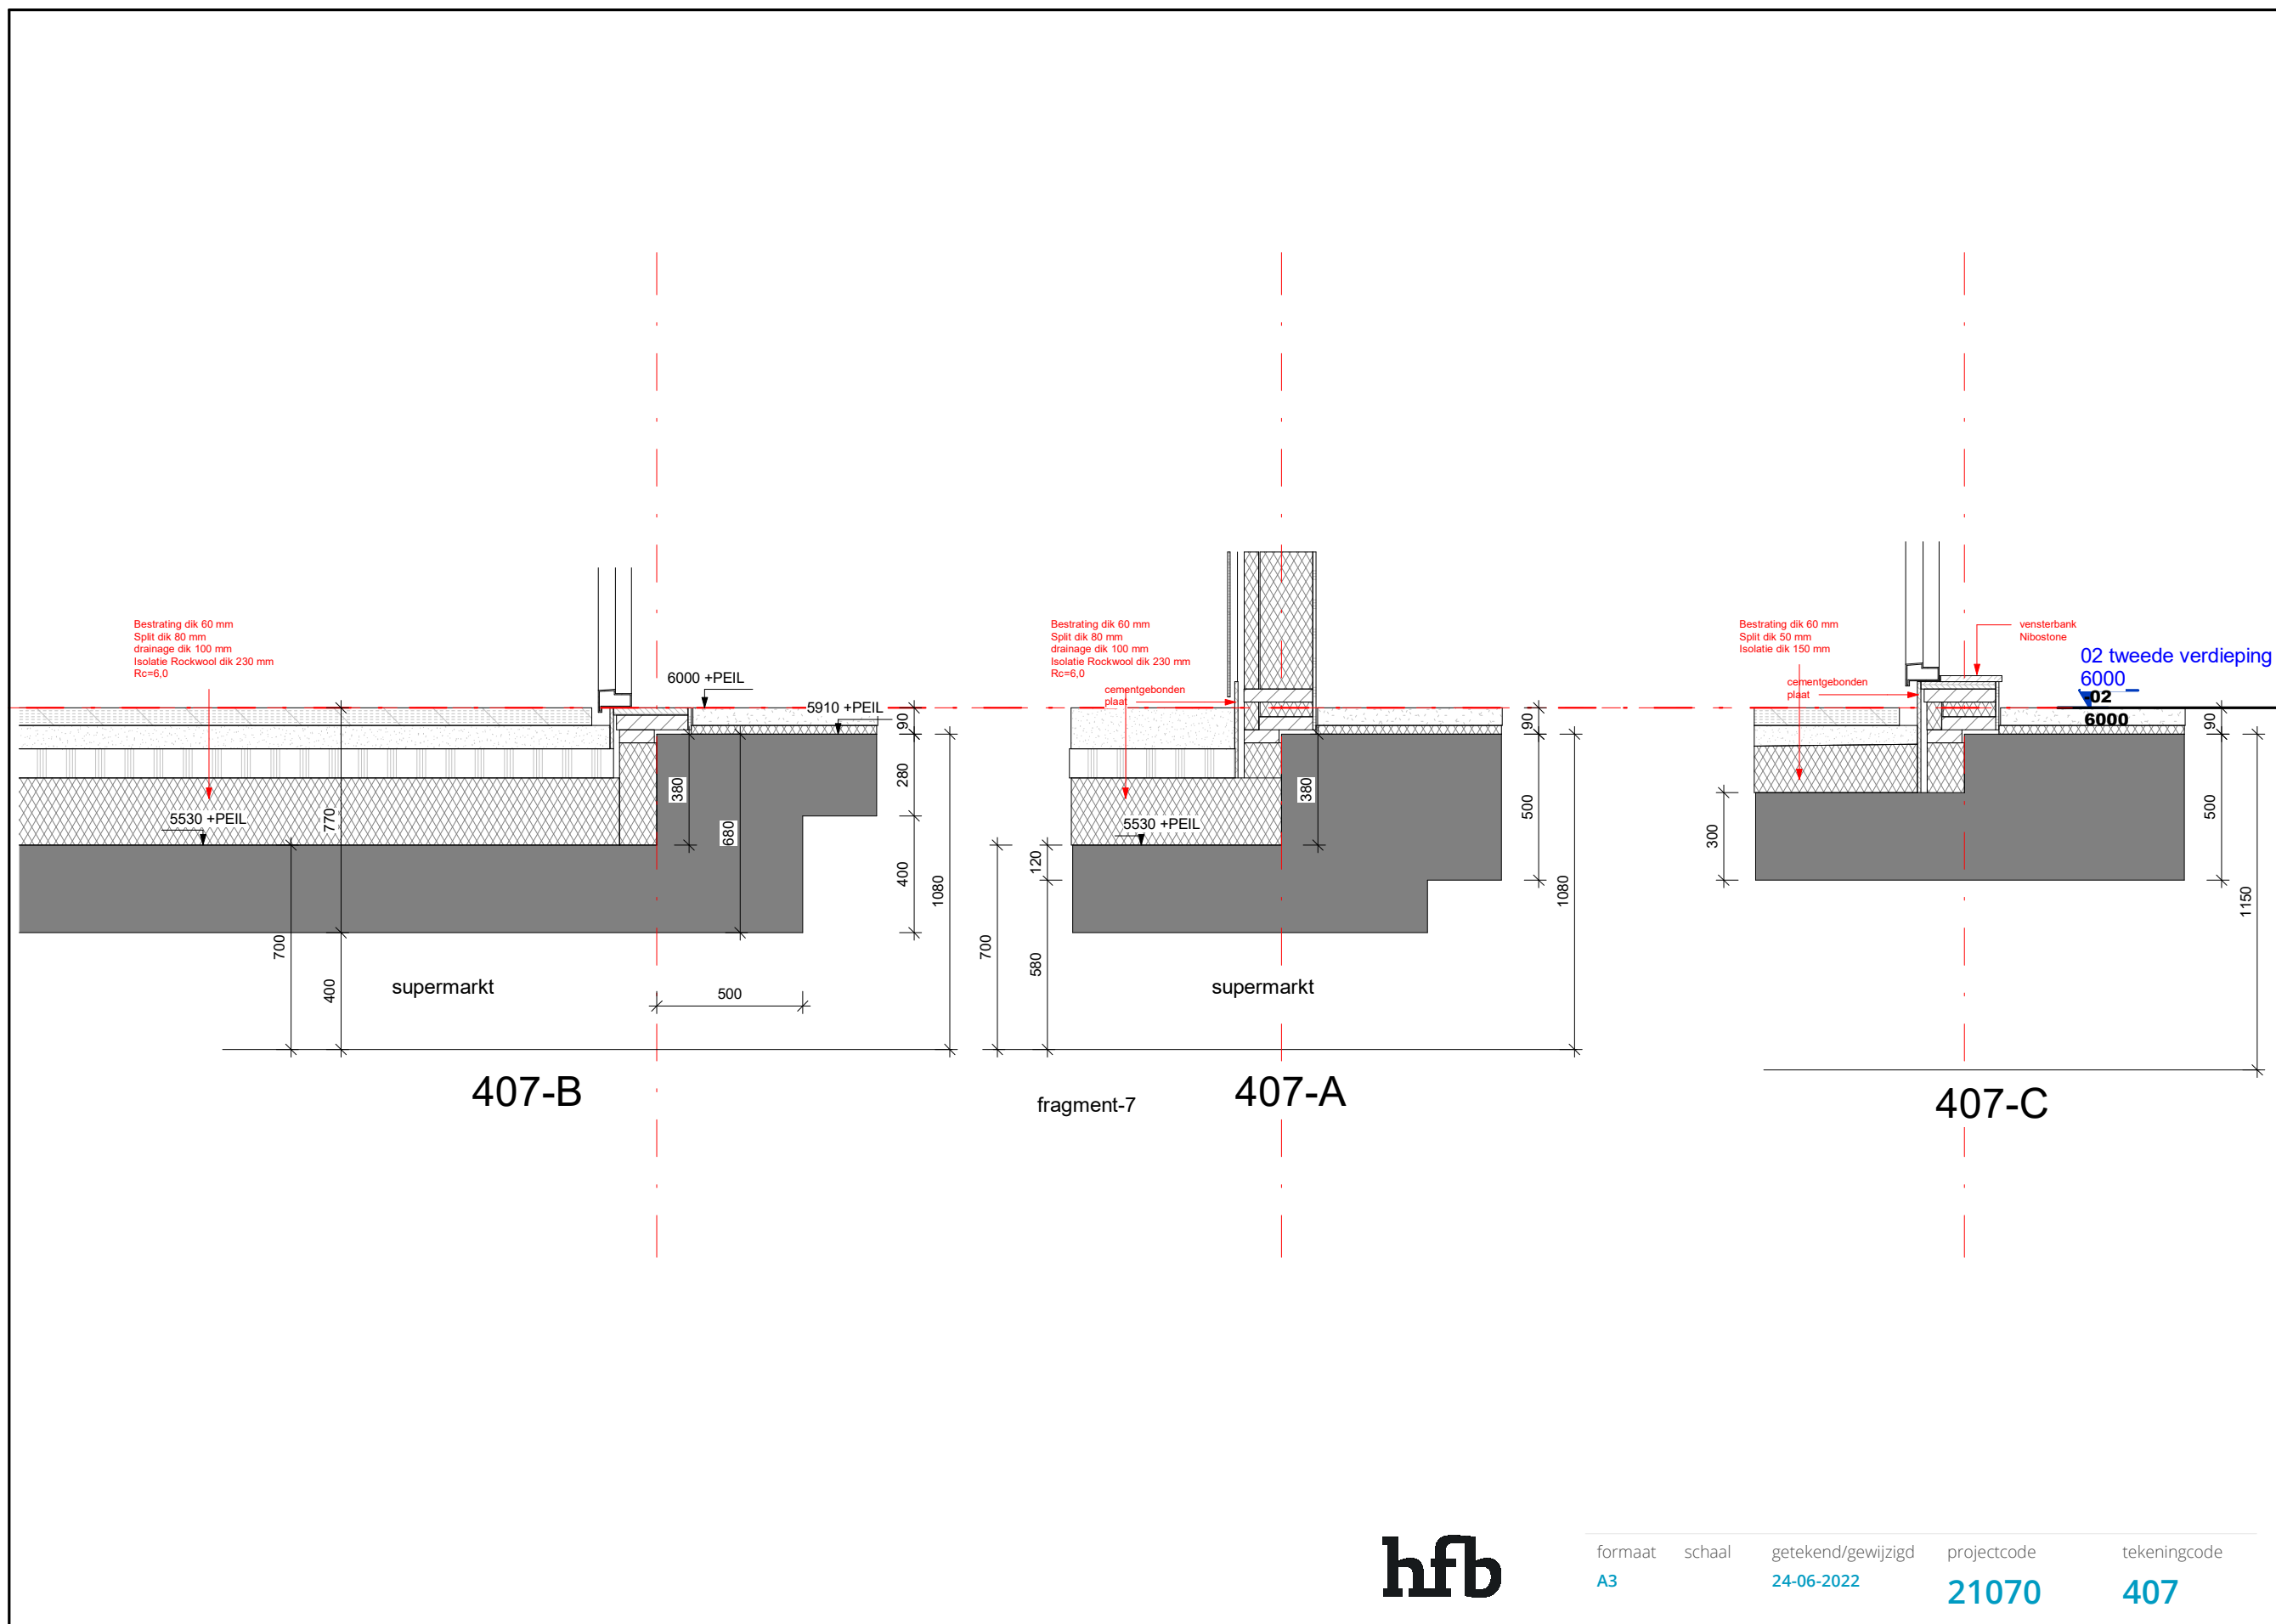

hfb


formaat	schaal	getekend/gewijzigd	projectcode	tekeningcode
A3		24-06-2022	21070	407

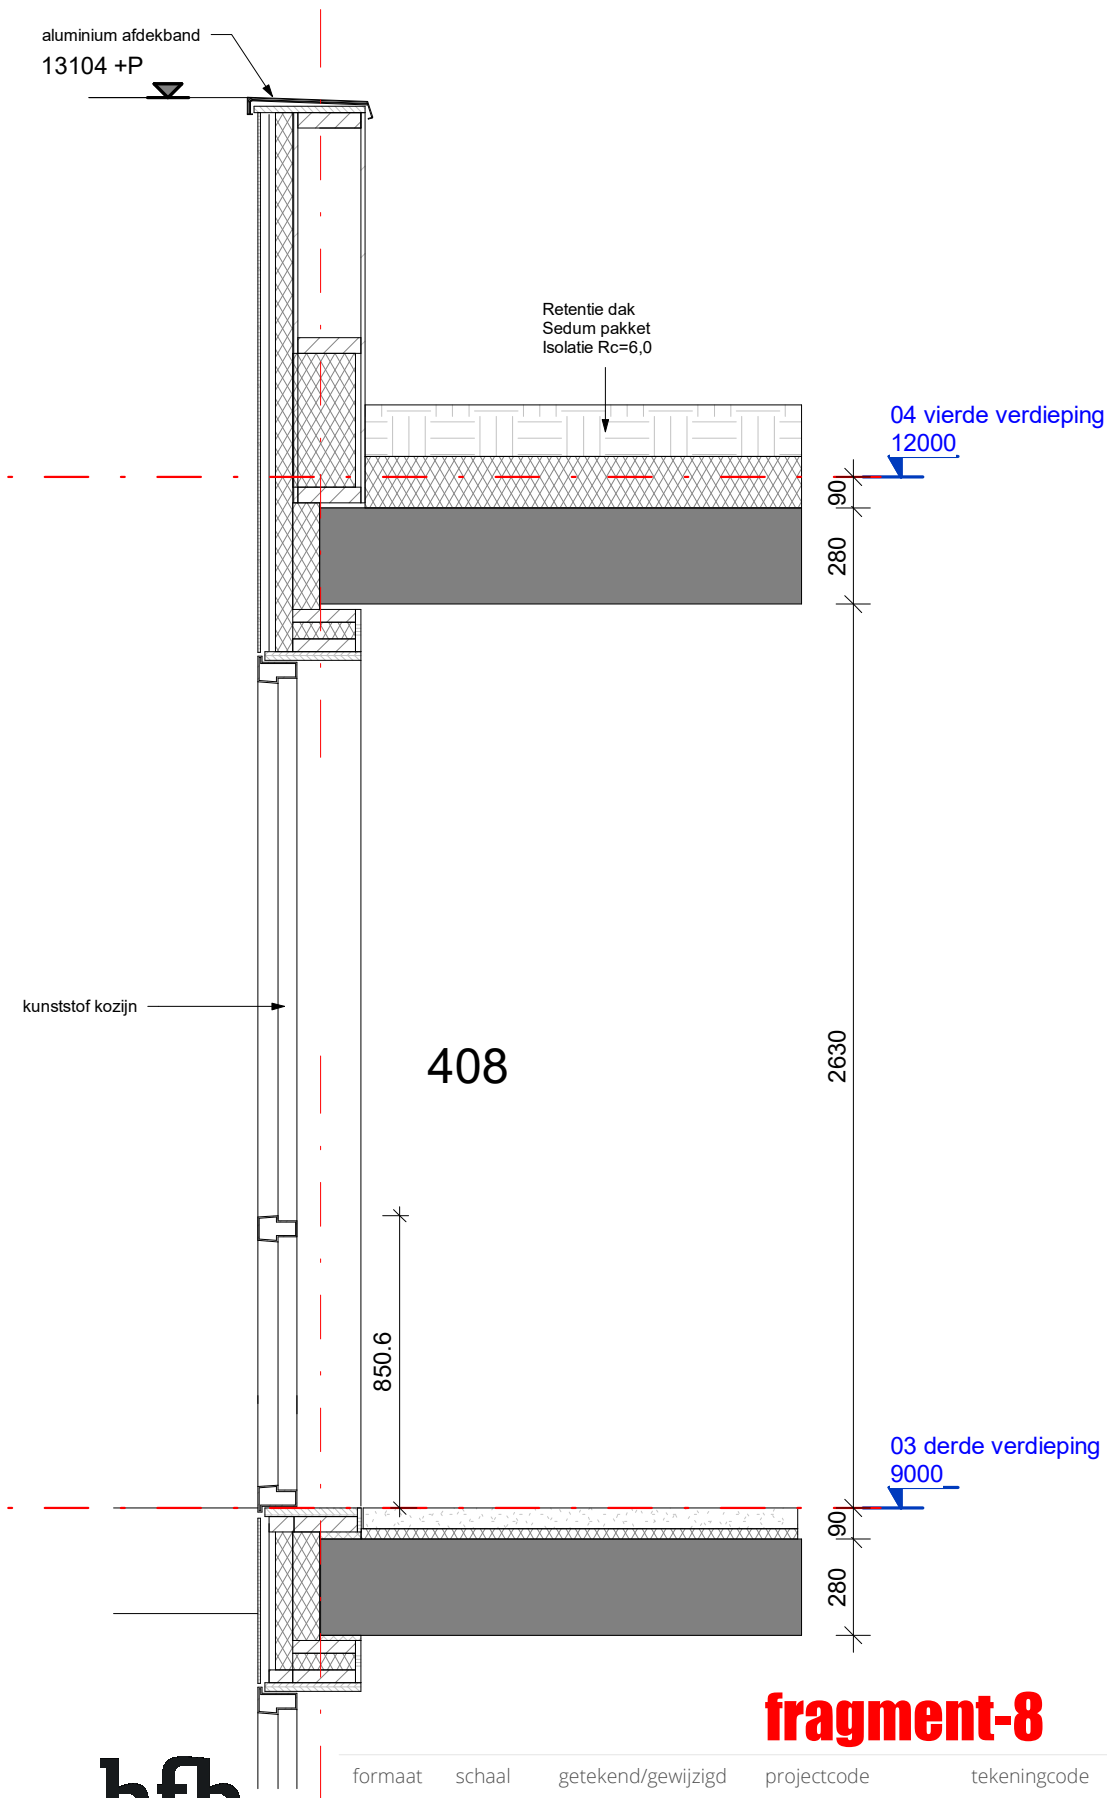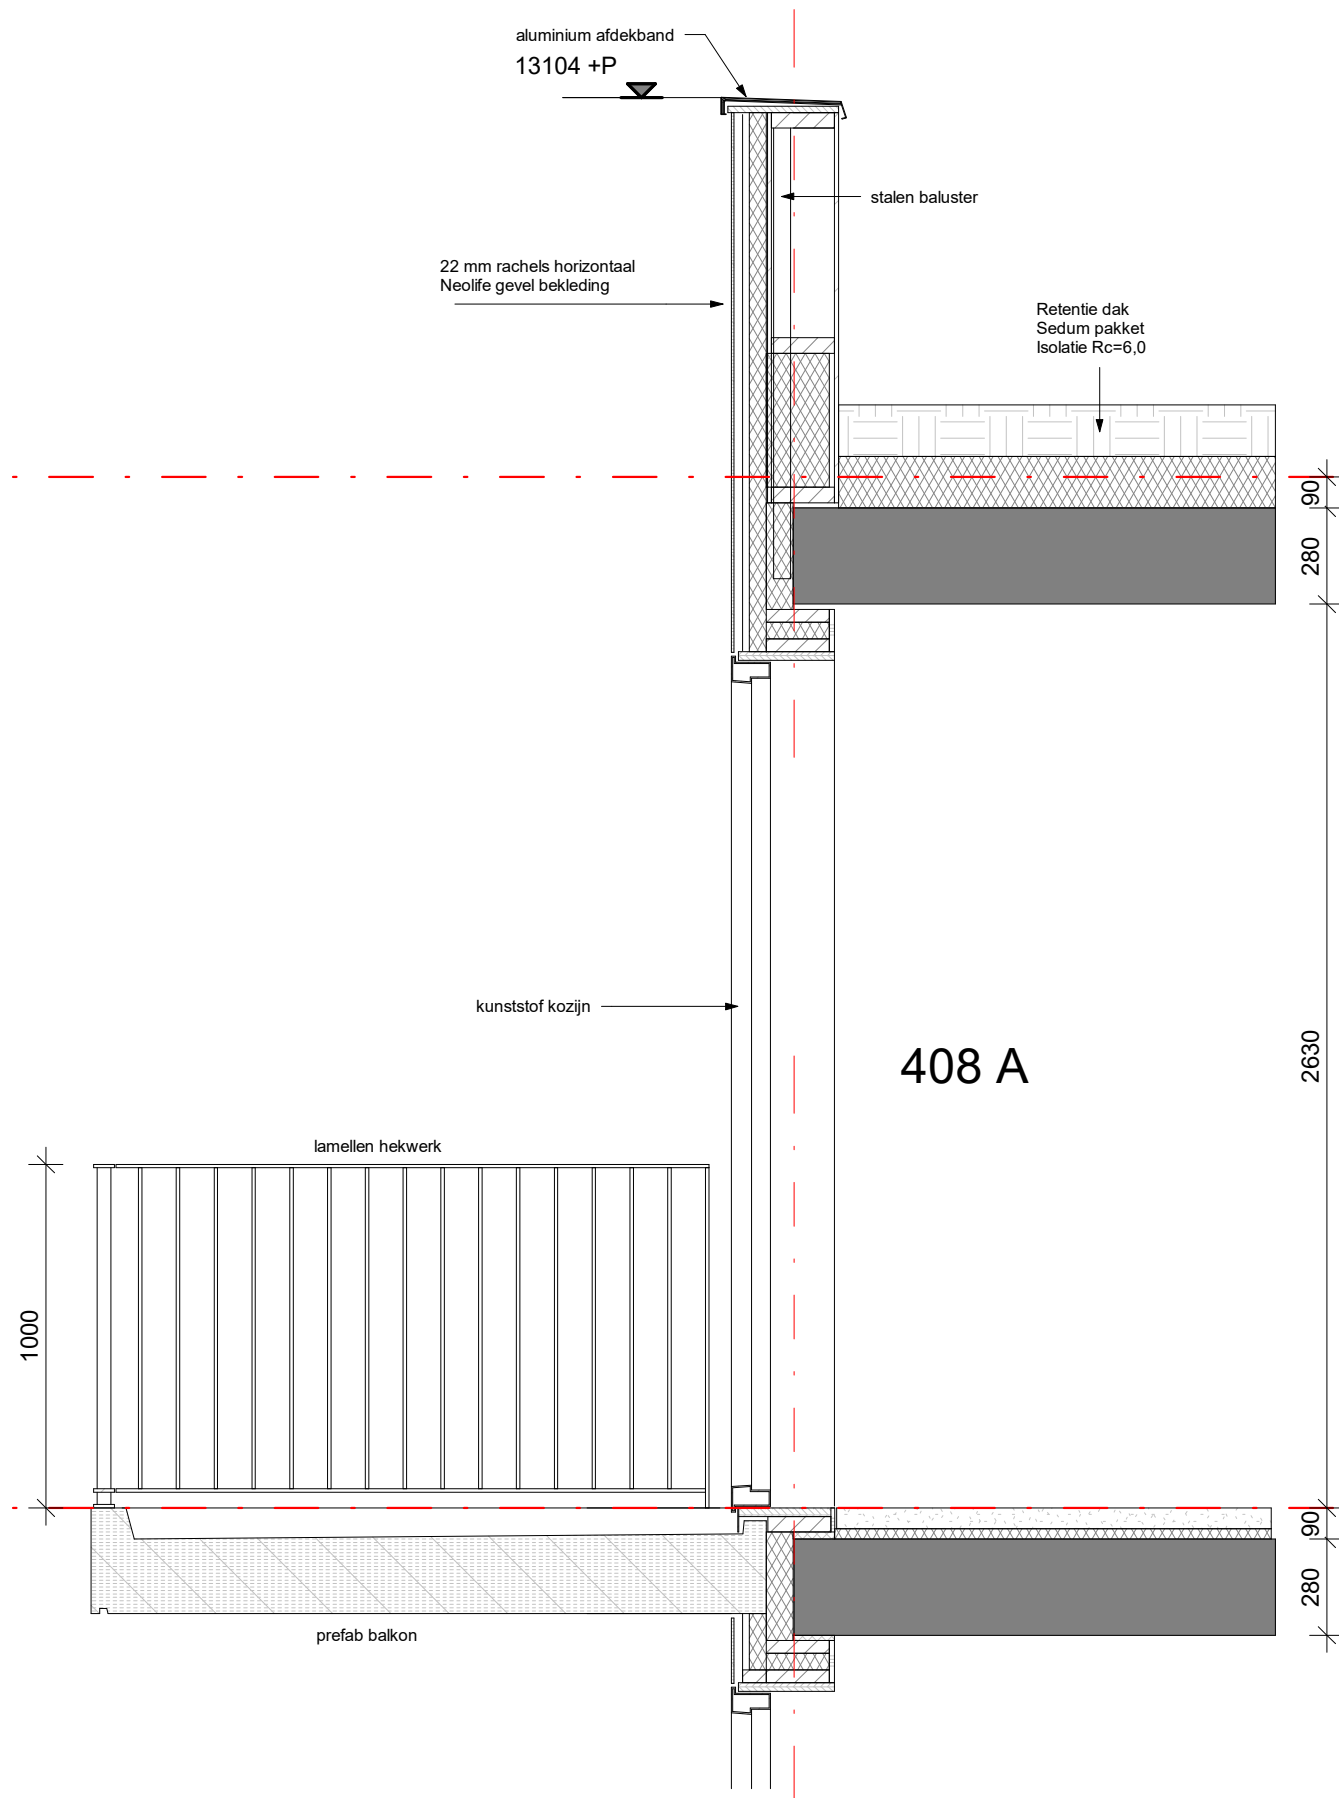

hfb


formaat	schaal	getekend/gewijzigd	projectcode	tekeningcode
A3		24-06-2022	21070	408

fragment-8

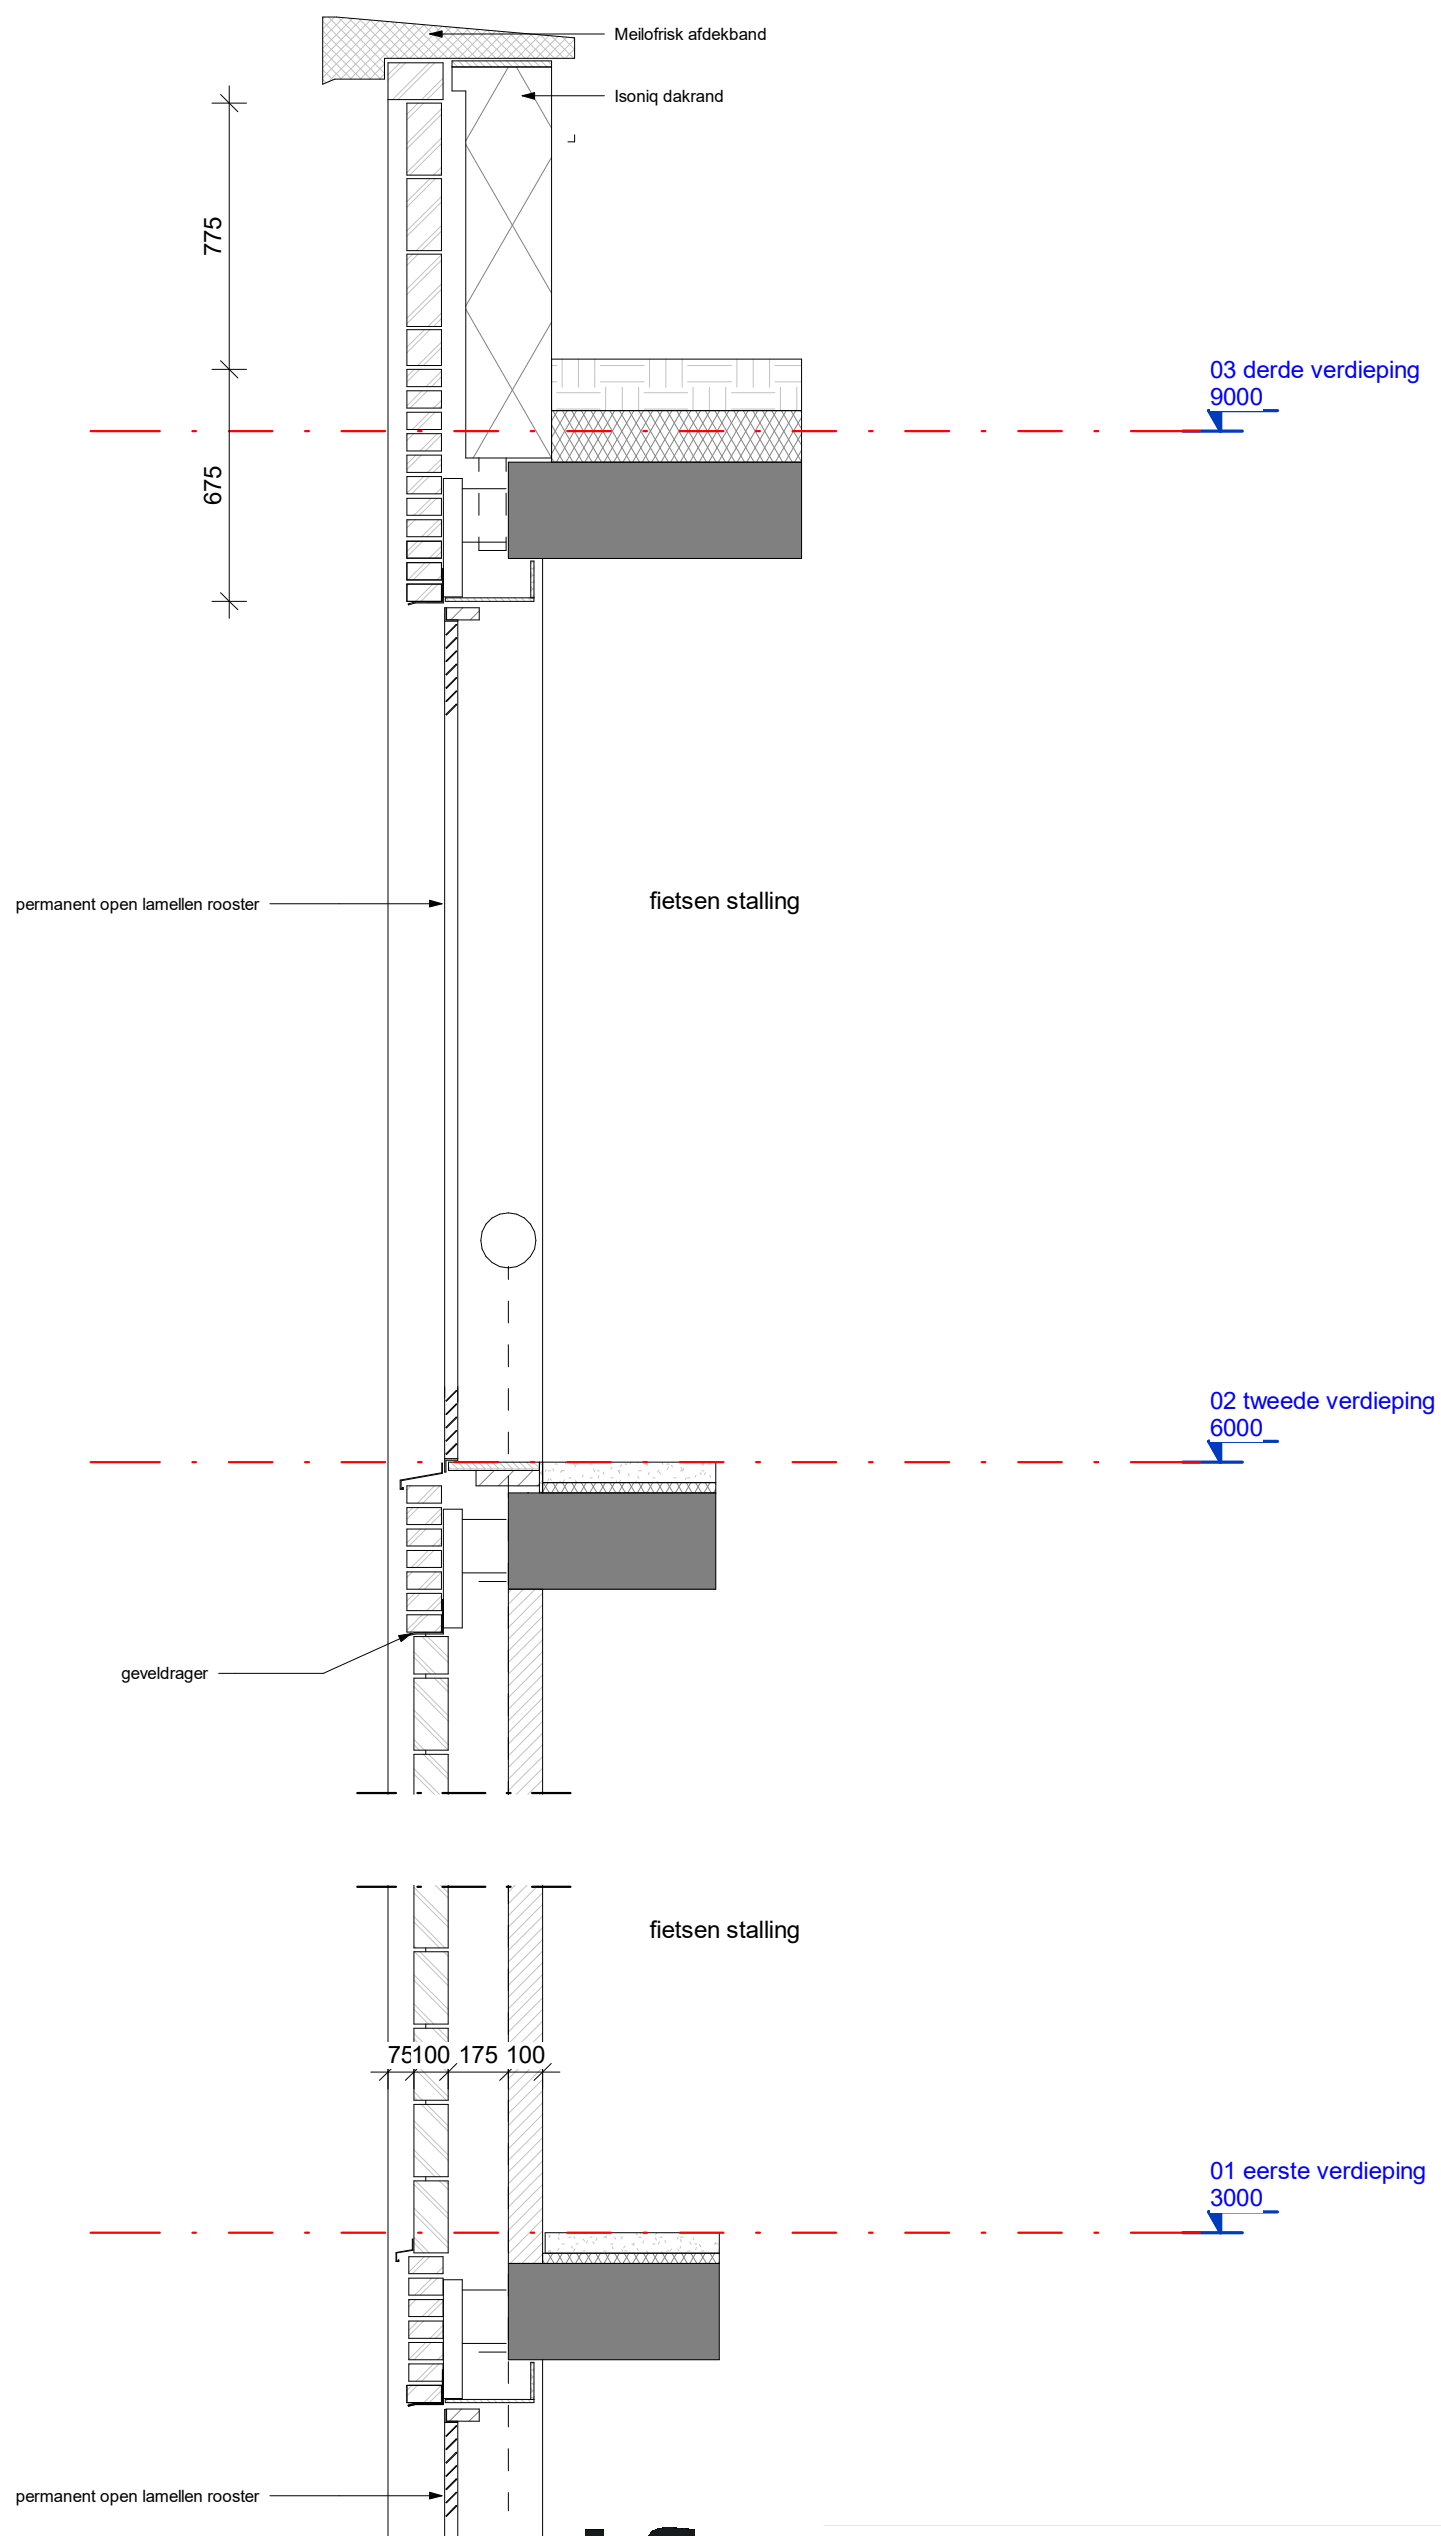

hfb

formaat	schaal	getekend/gewijzigd	projectcode	tekeningcode
A3 staand		24-06-2022	21070	409

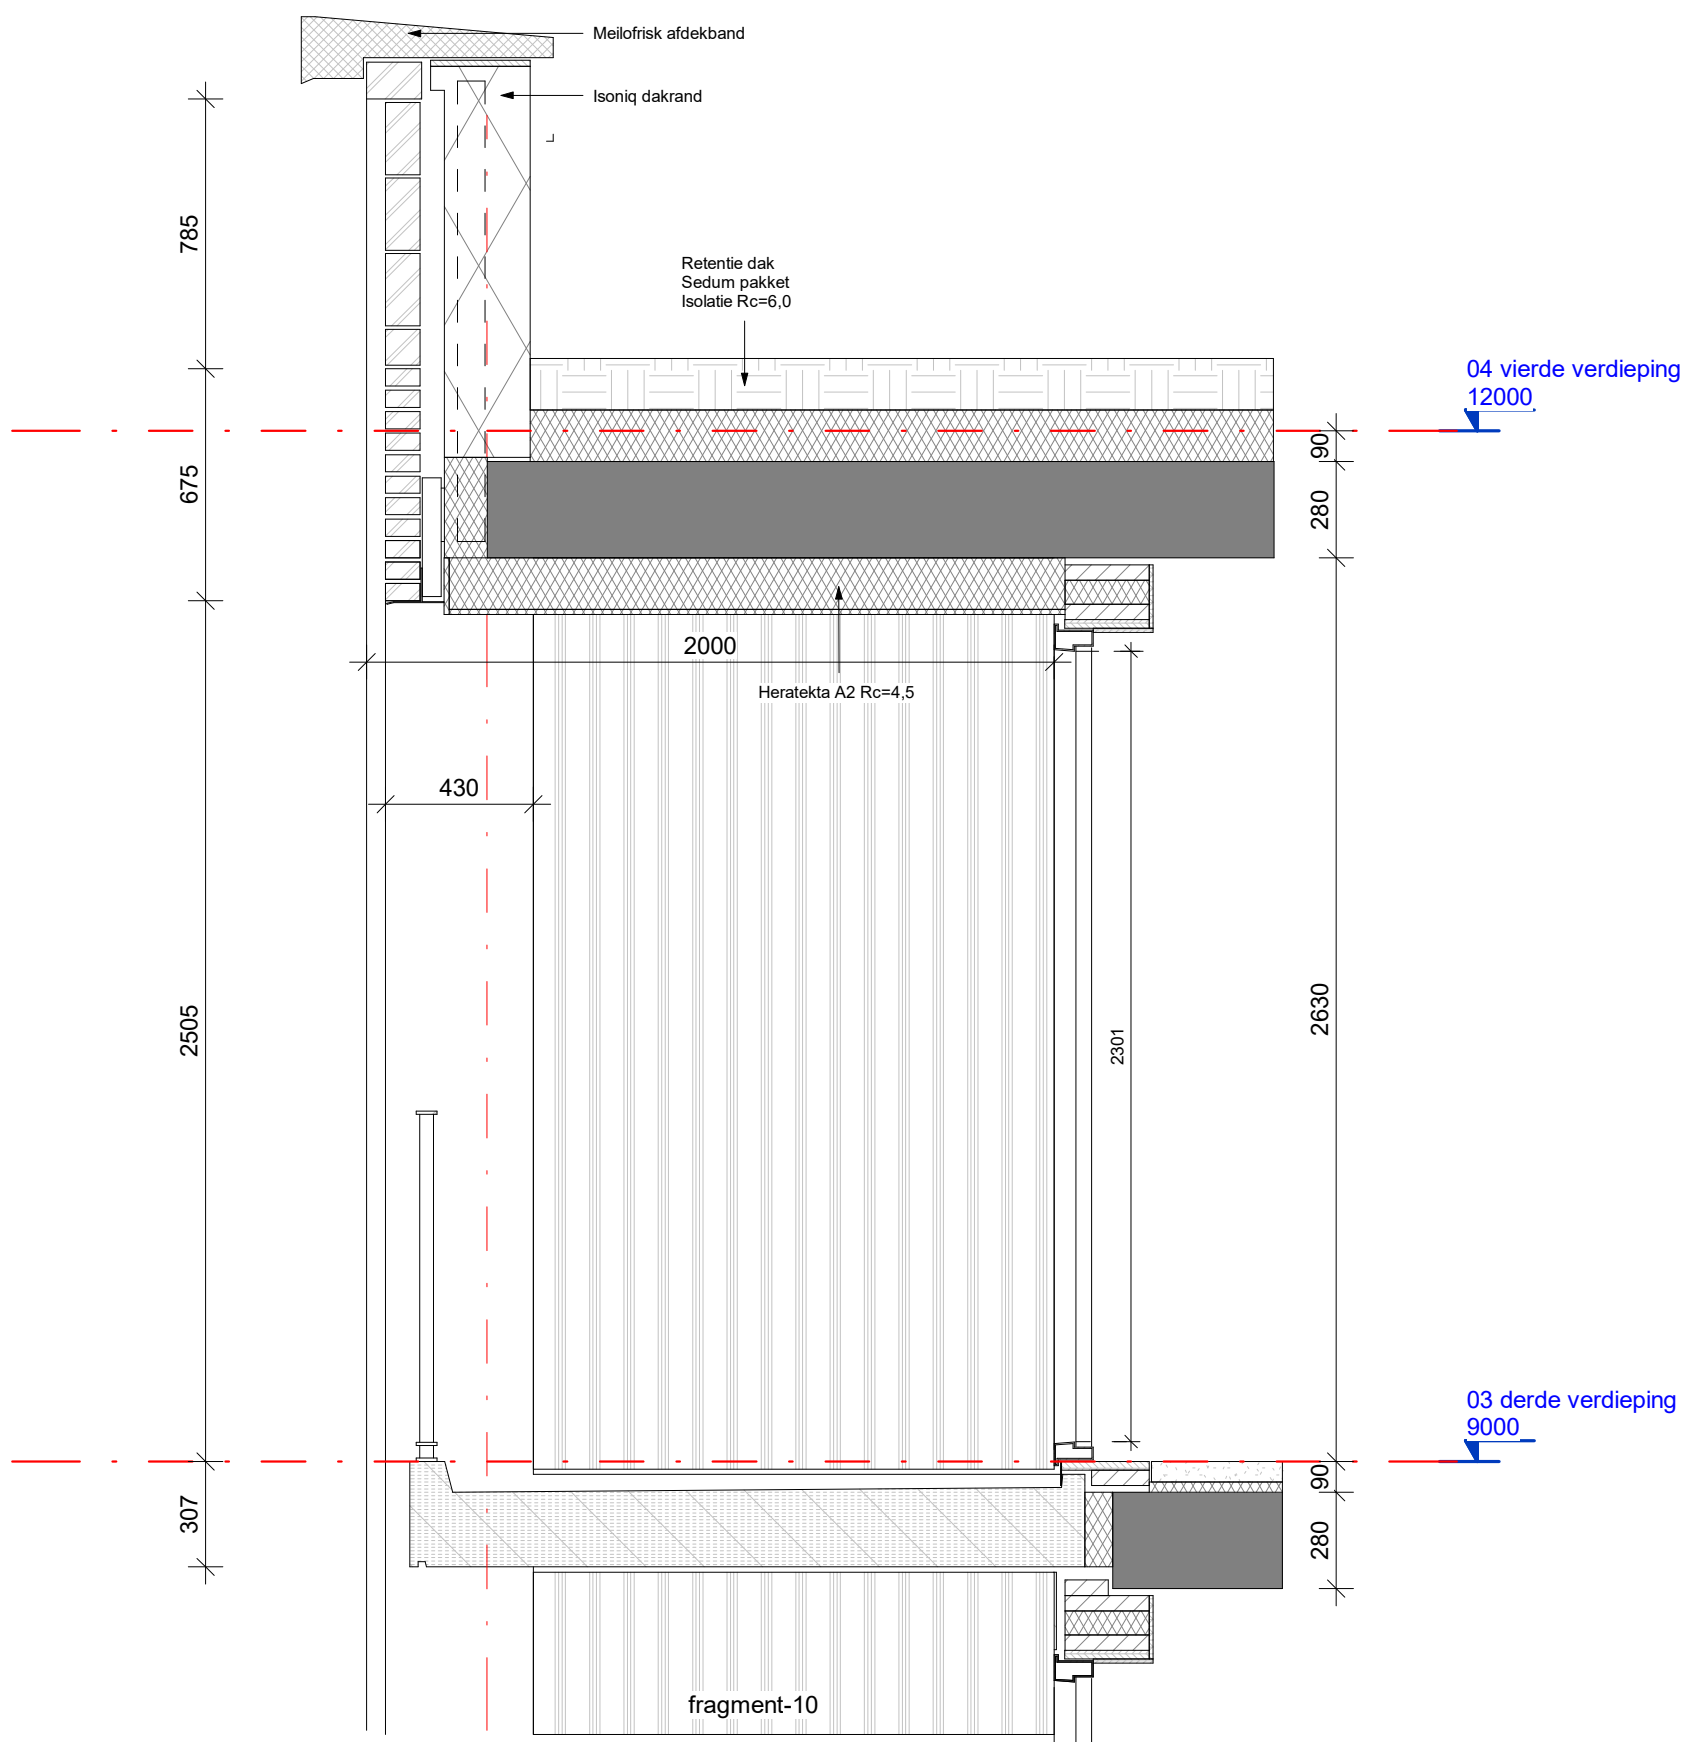

hfb


formaat
A3
staand

schaal

getekend/gewijzigd
24-06-2022


projectcode
21070

tekeningcode
410

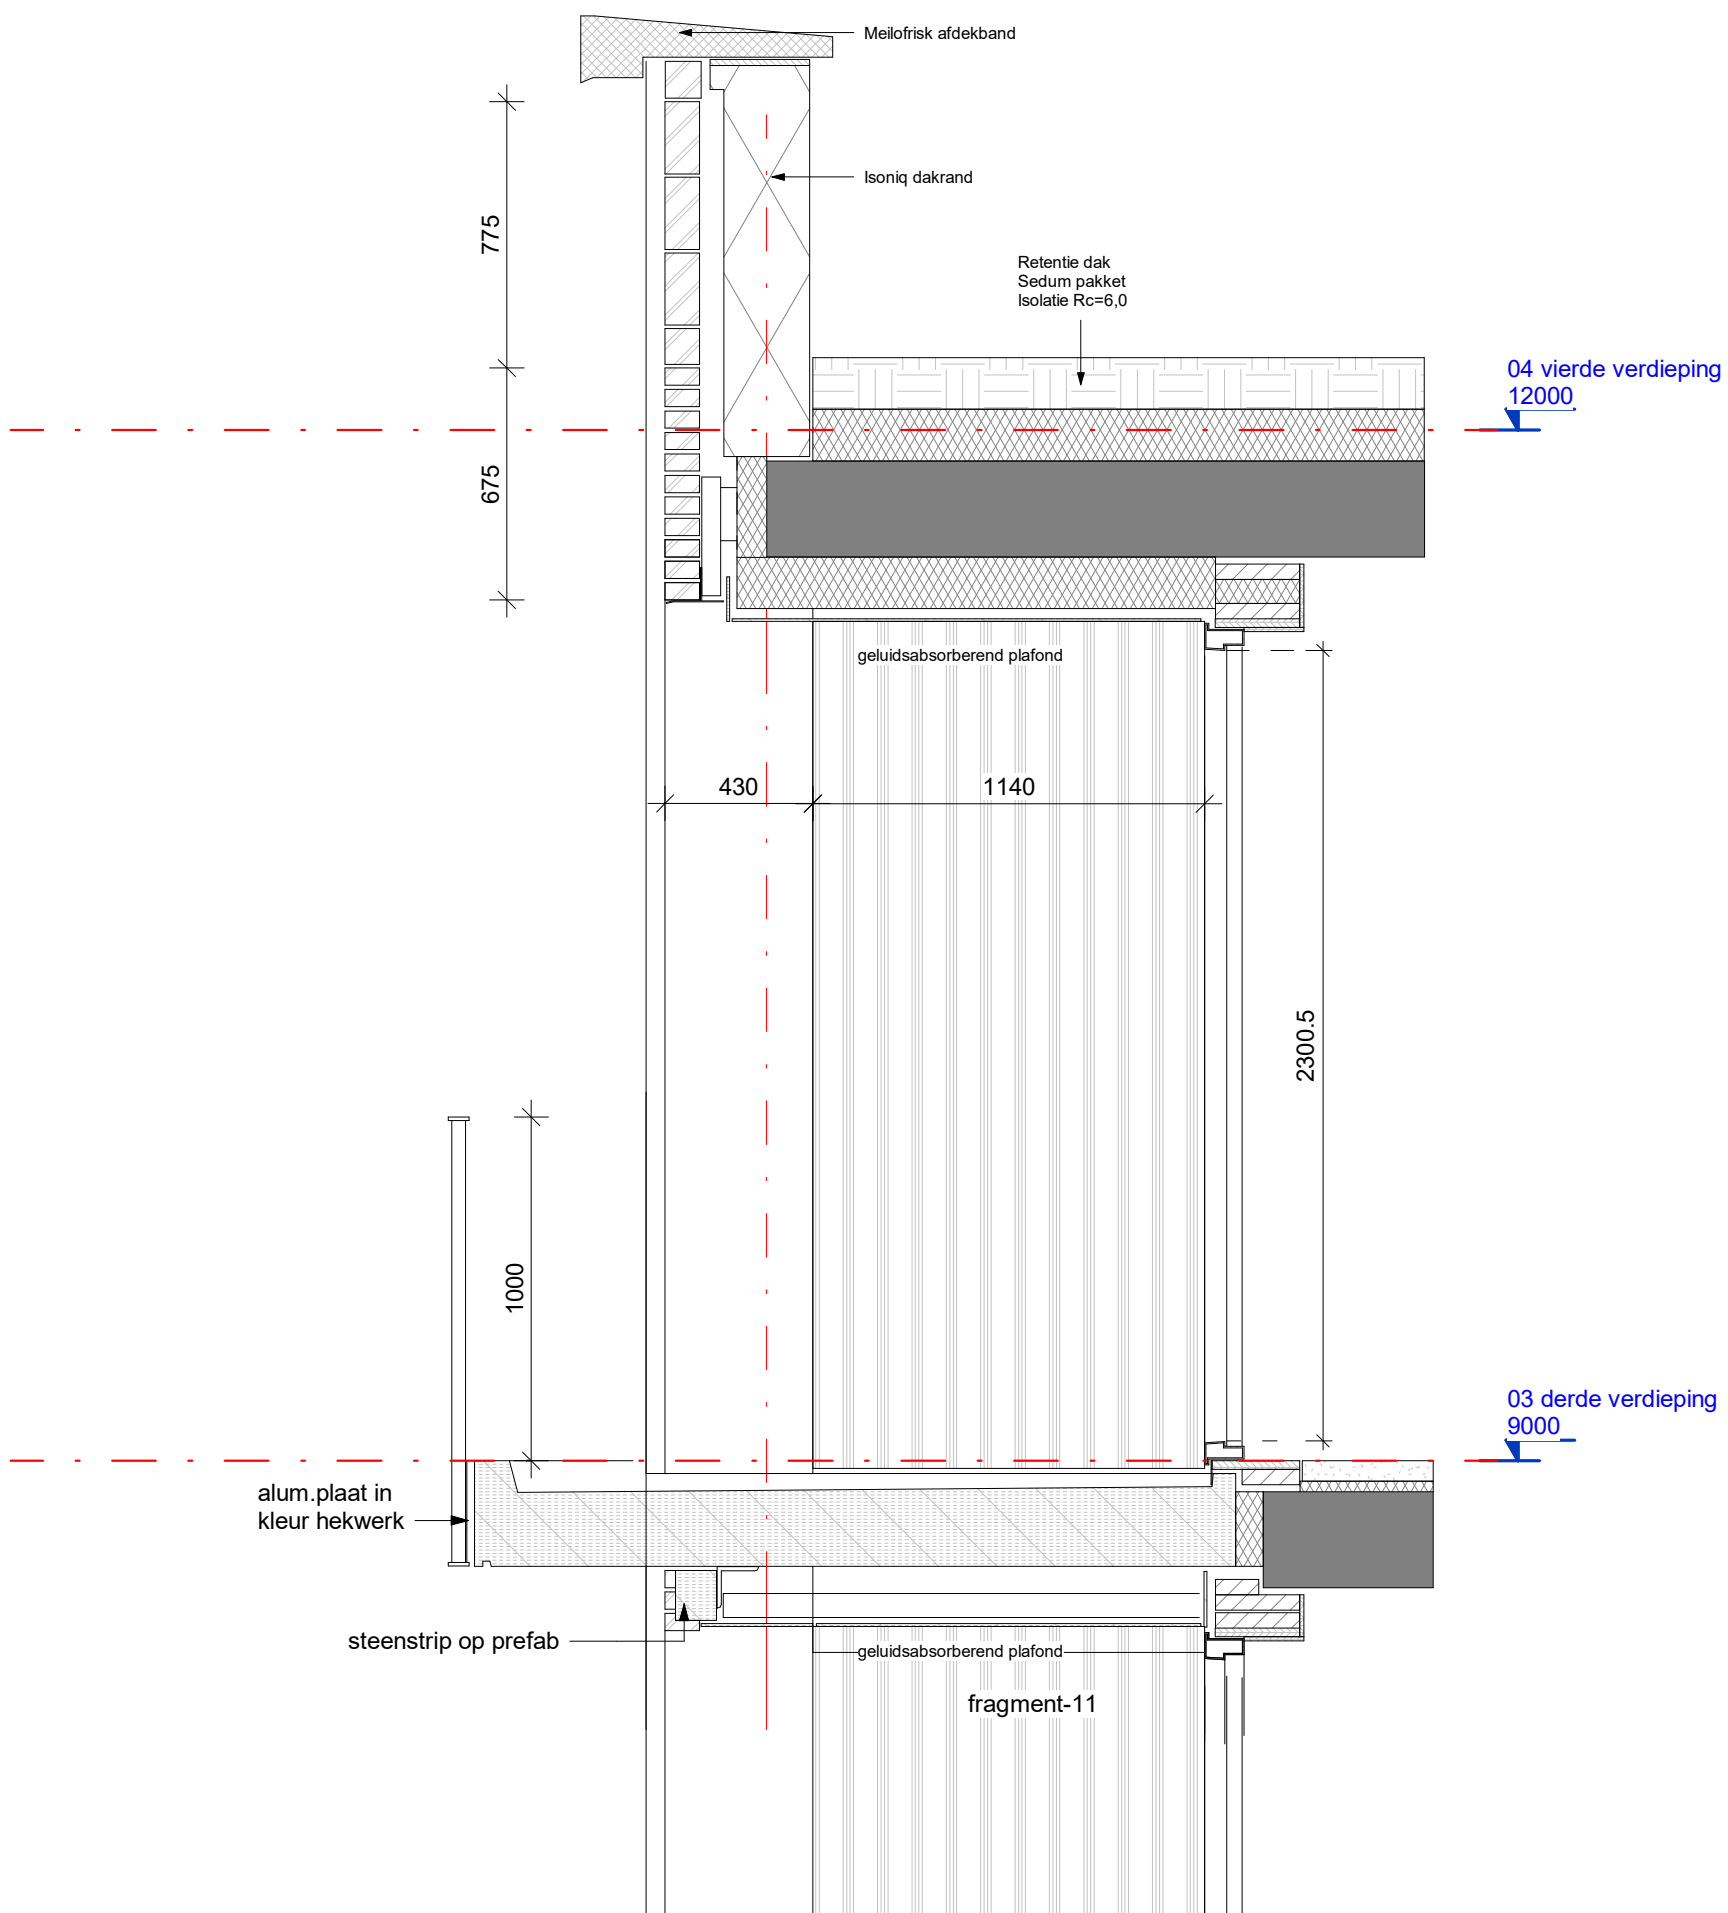


hfb

formaat	schaal	getekend/gewijzigd	projectcode	tekeningcode
A3 staand		24-06-2022	21070	411

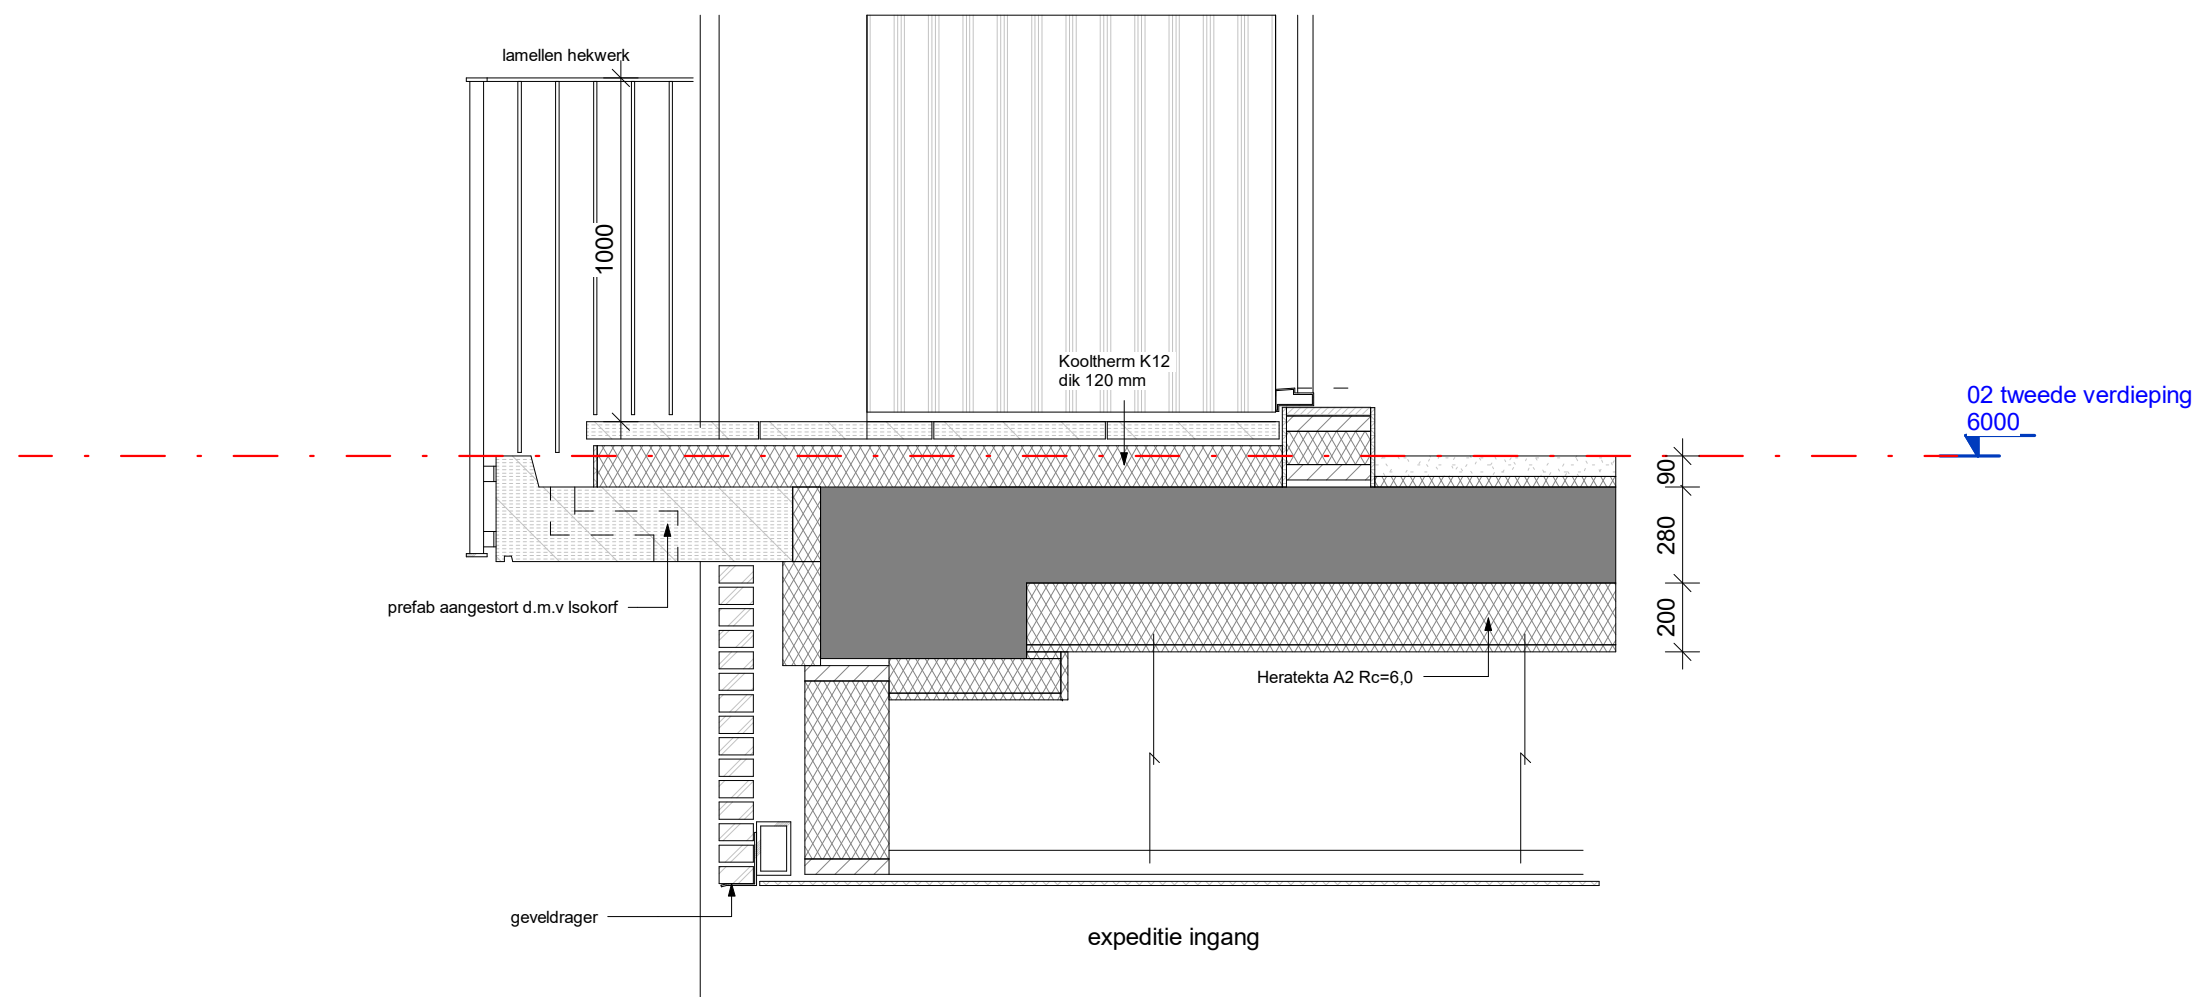

hfb

formaat	schaal	getekend/gewijzigd	projectcode	tekeningcode
A3		24-06-2022	21070	412

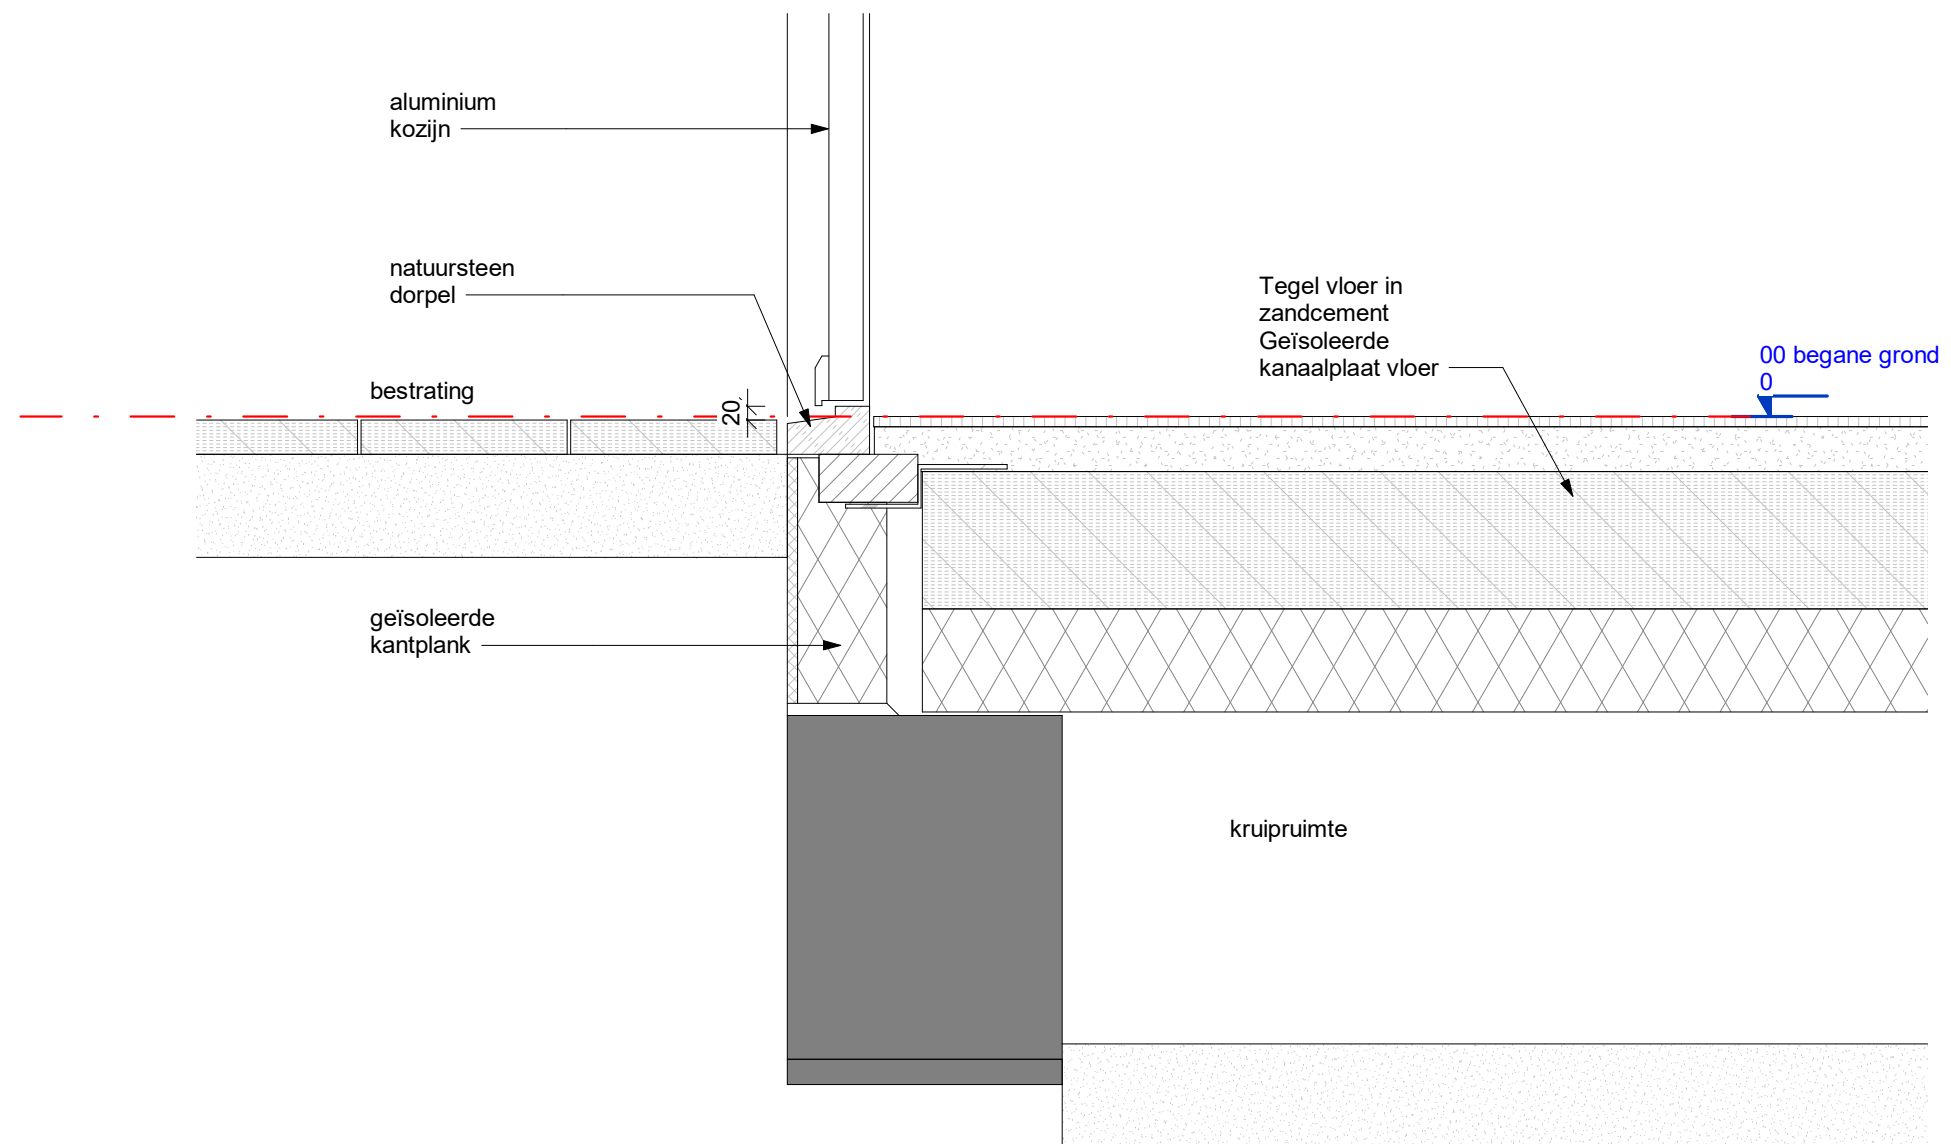

hfb

formaat
A3

schaal

getekend/gewijzigd
24-06-2022

projectcode
21070

tekeningcode
413