




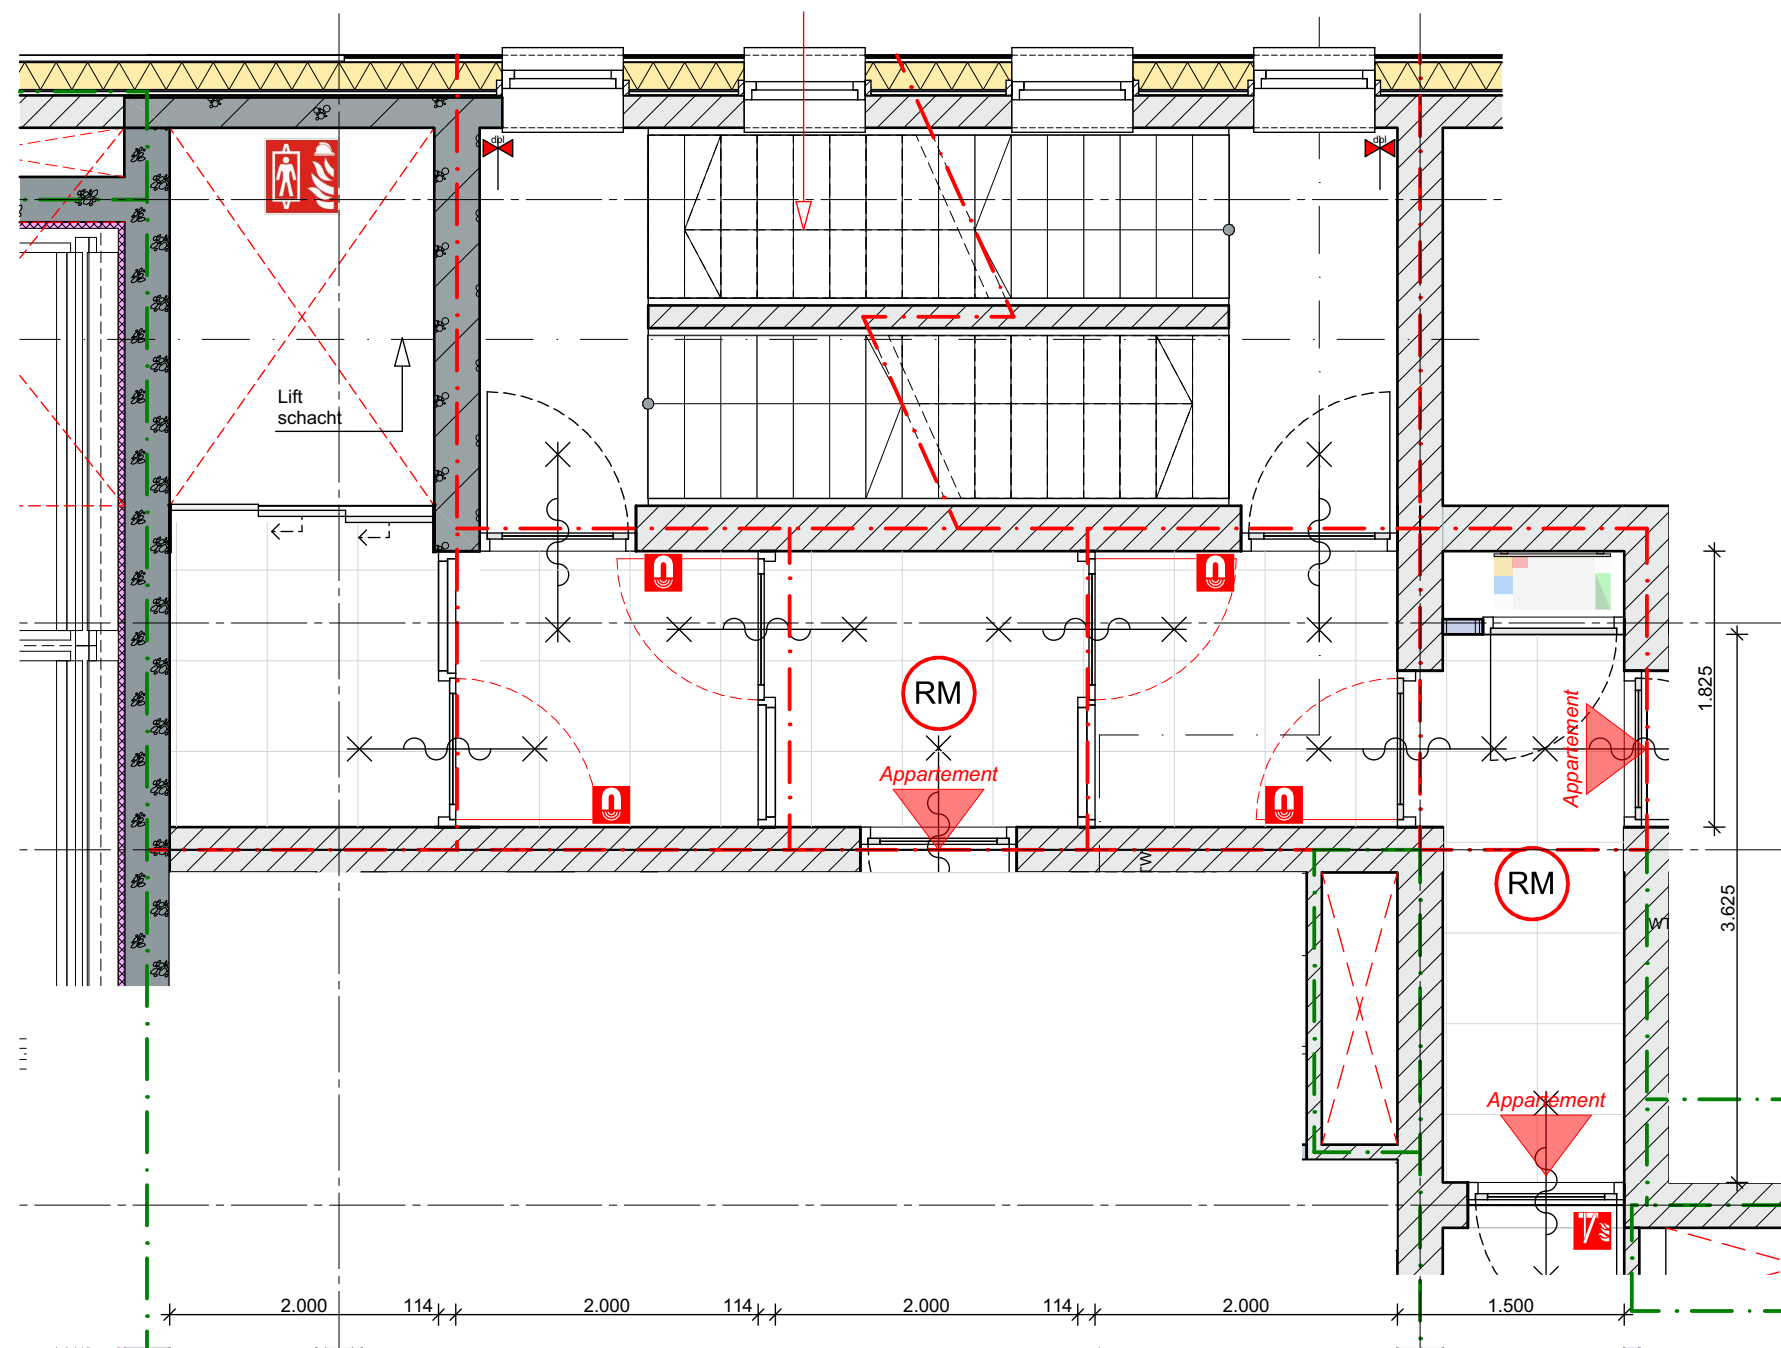


Fragment 1:50 1ste verdieping

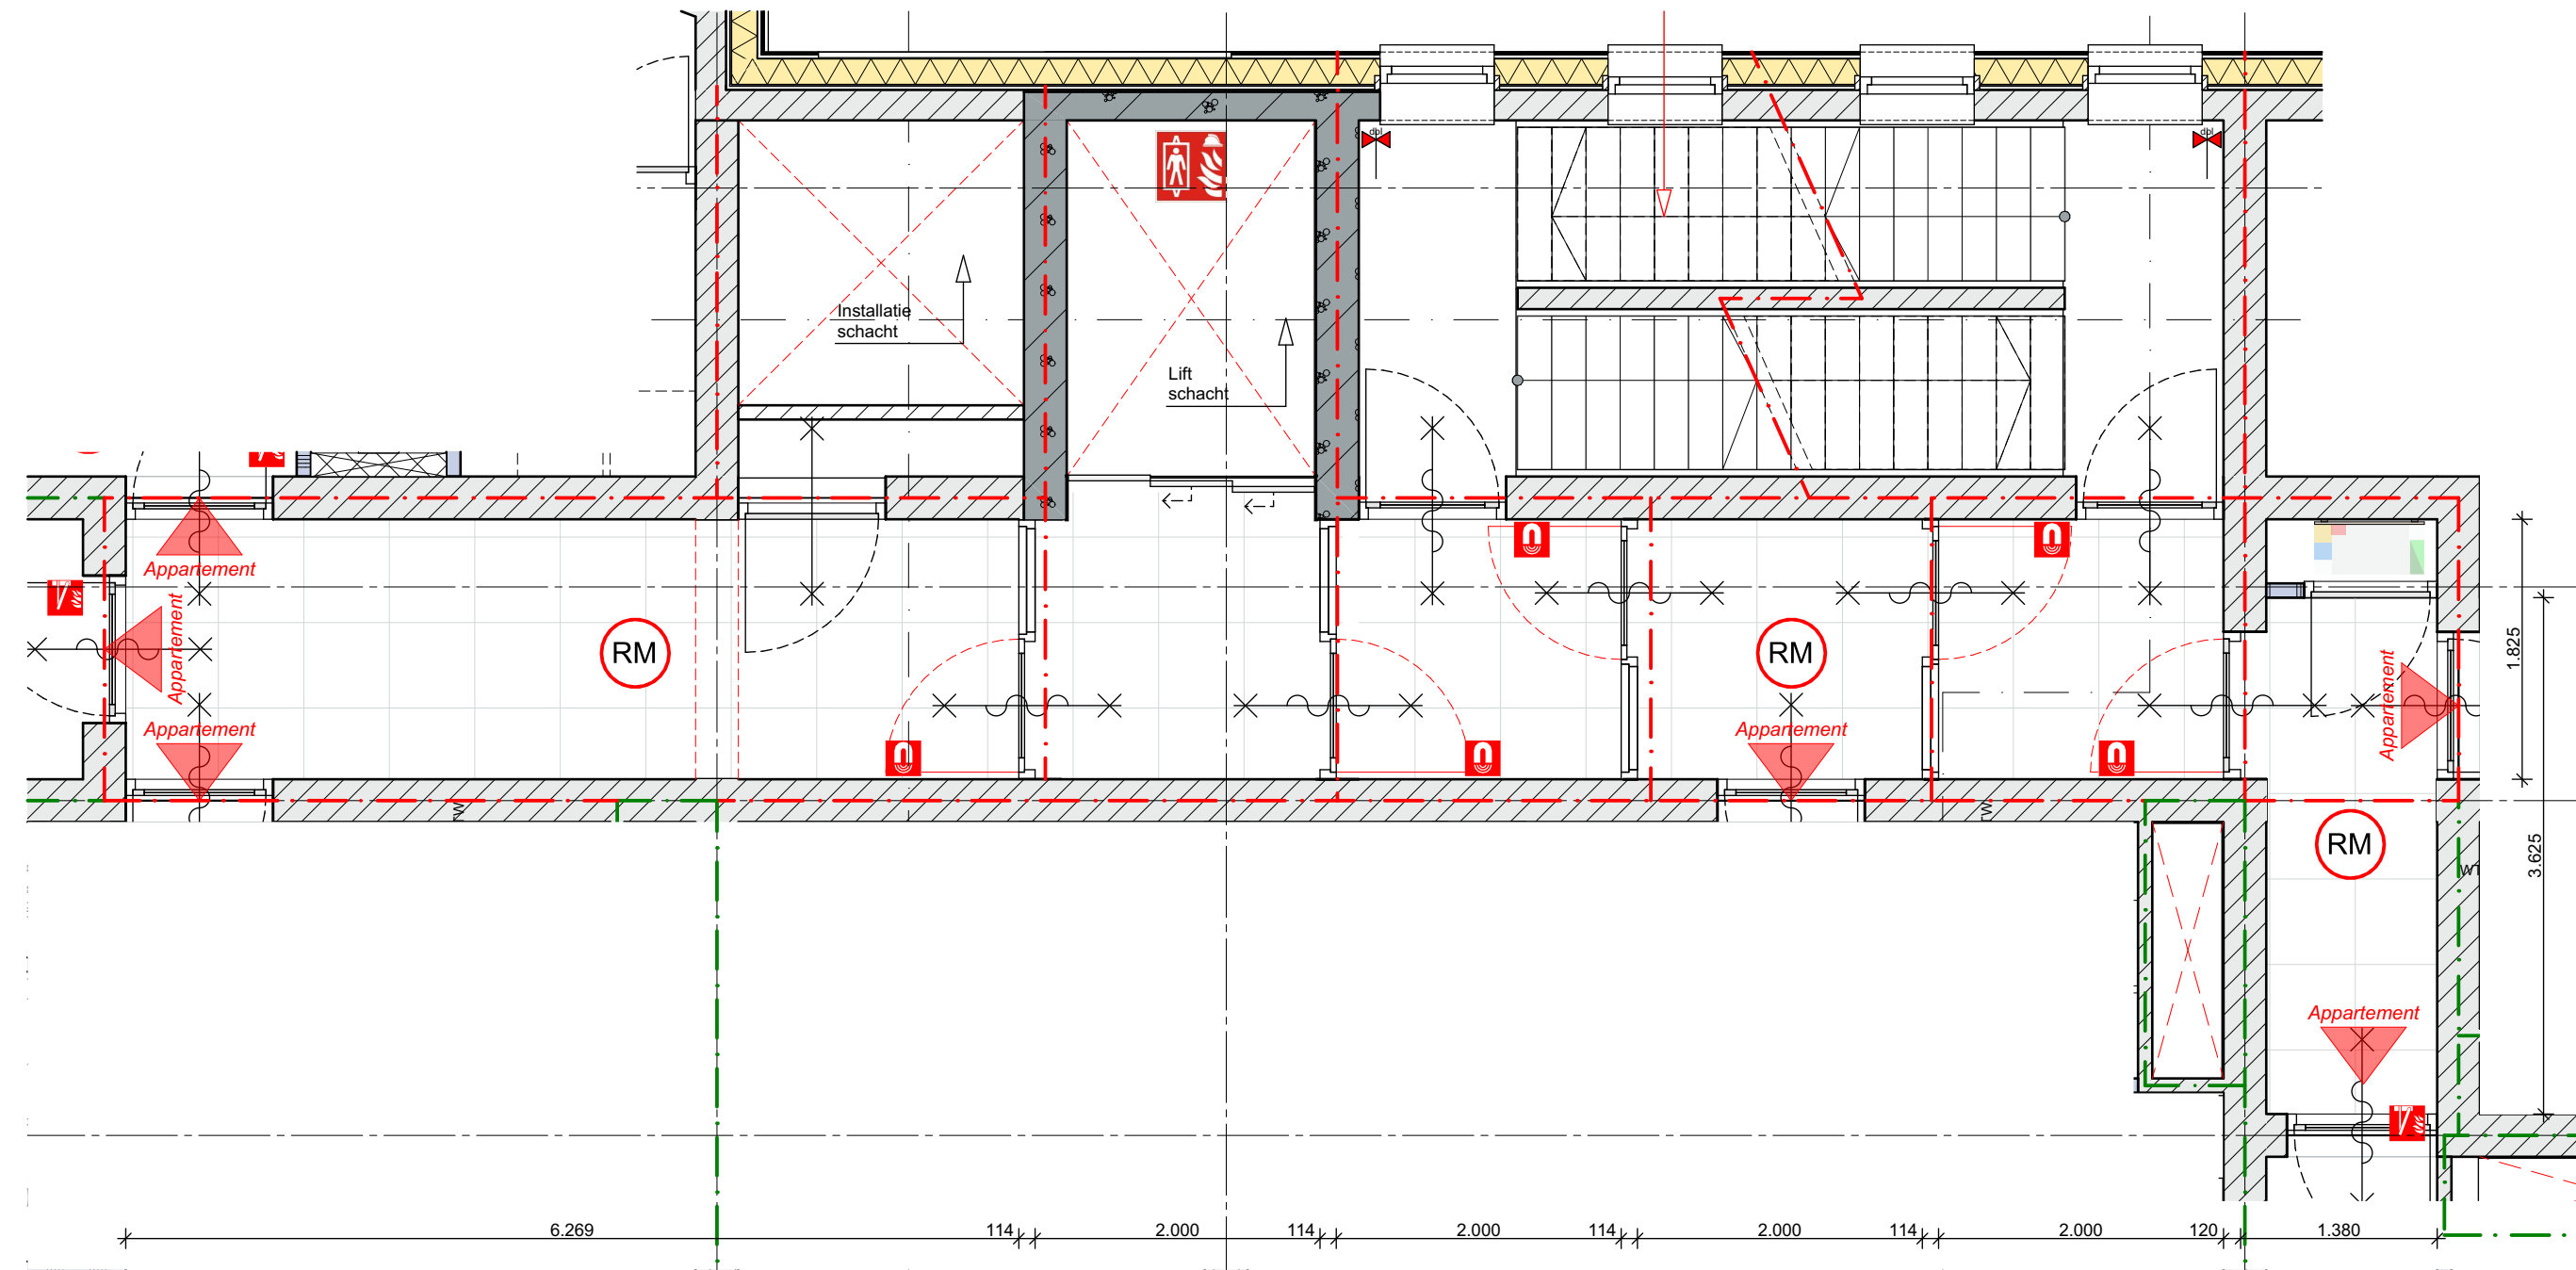

Fragment 1:50 2de verdieping

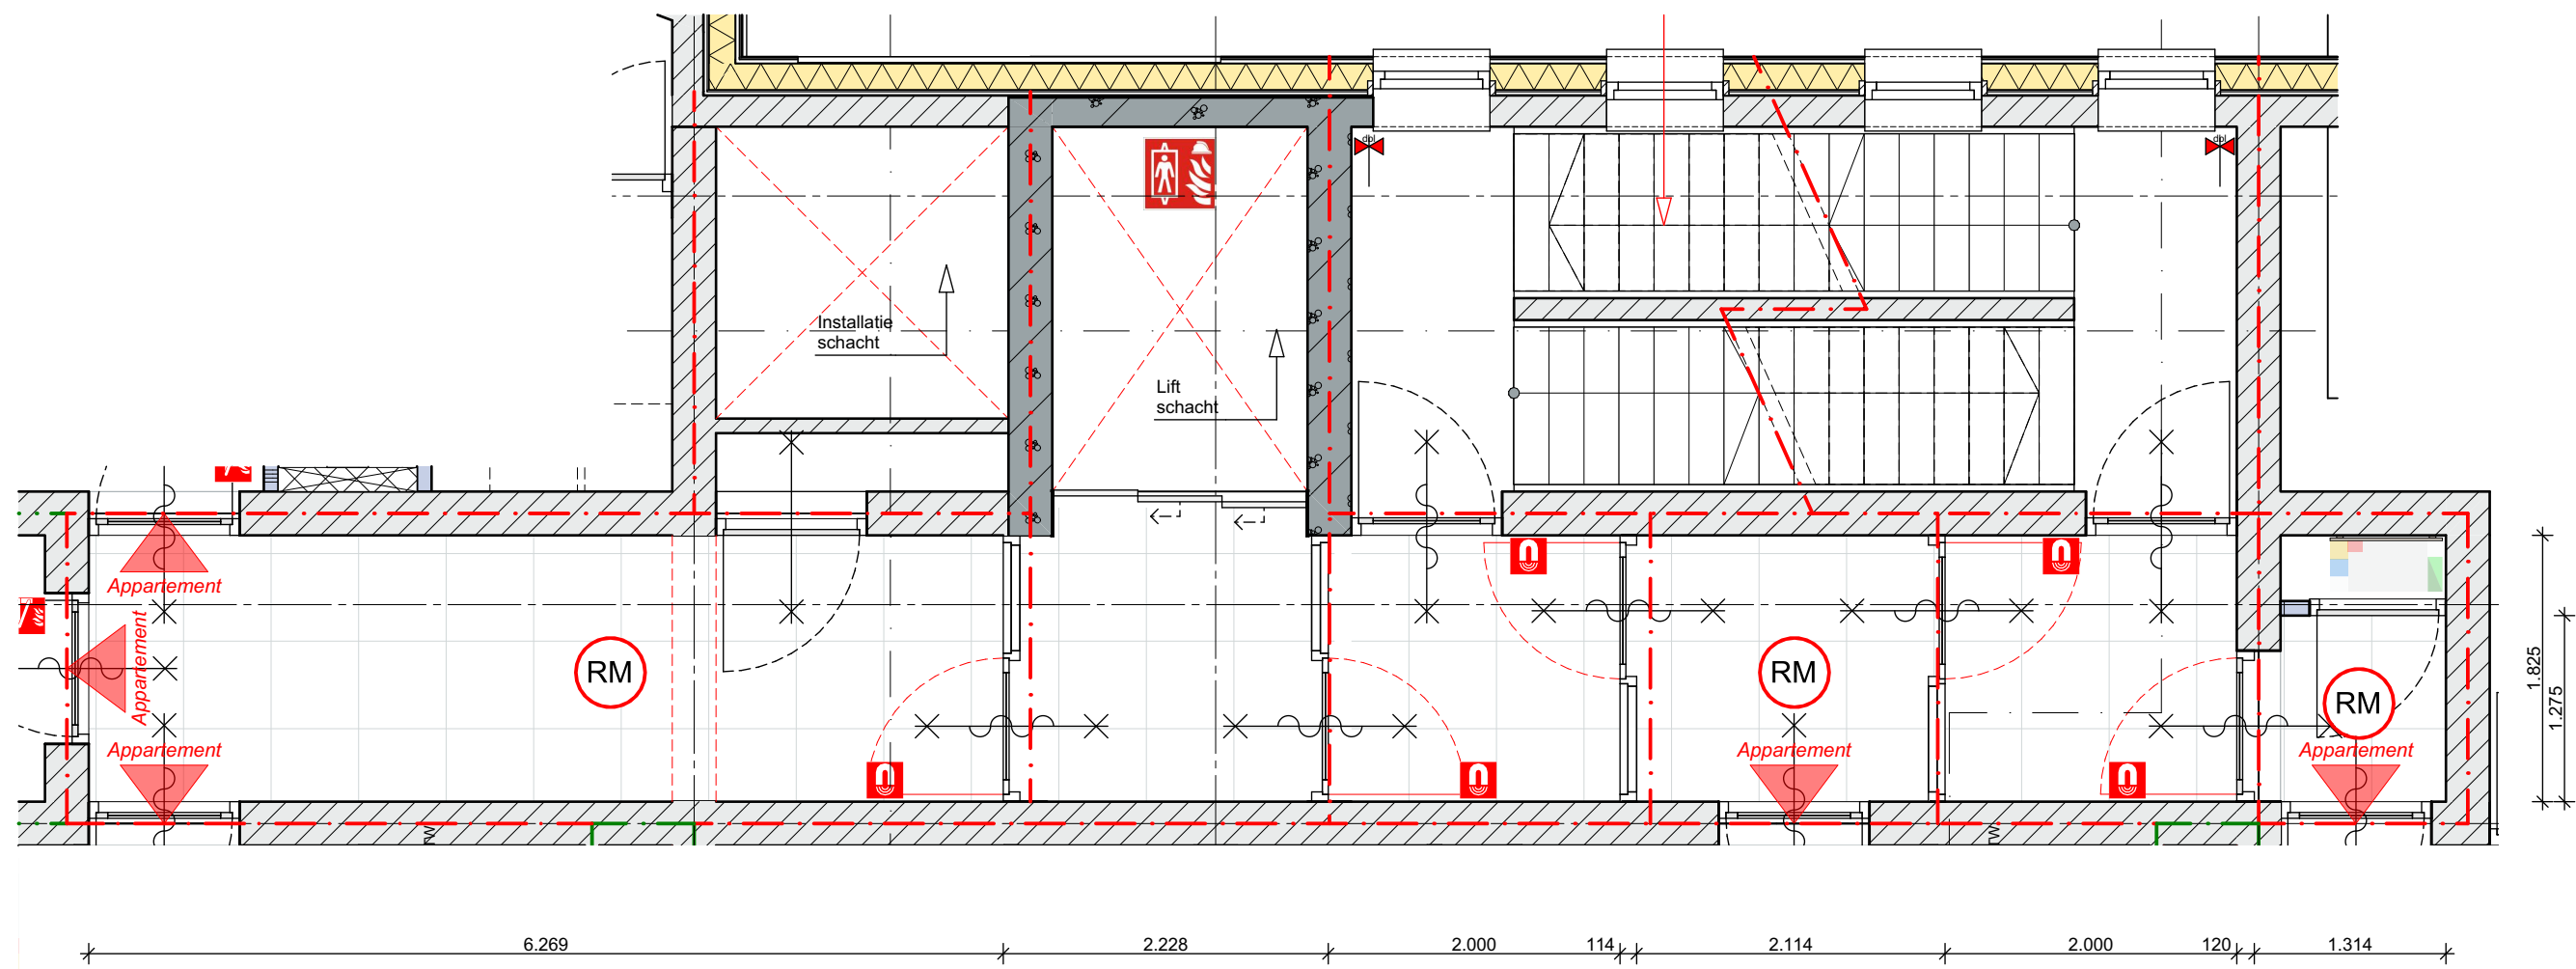

Fragment 1:50 3de t/m 5de verdieping

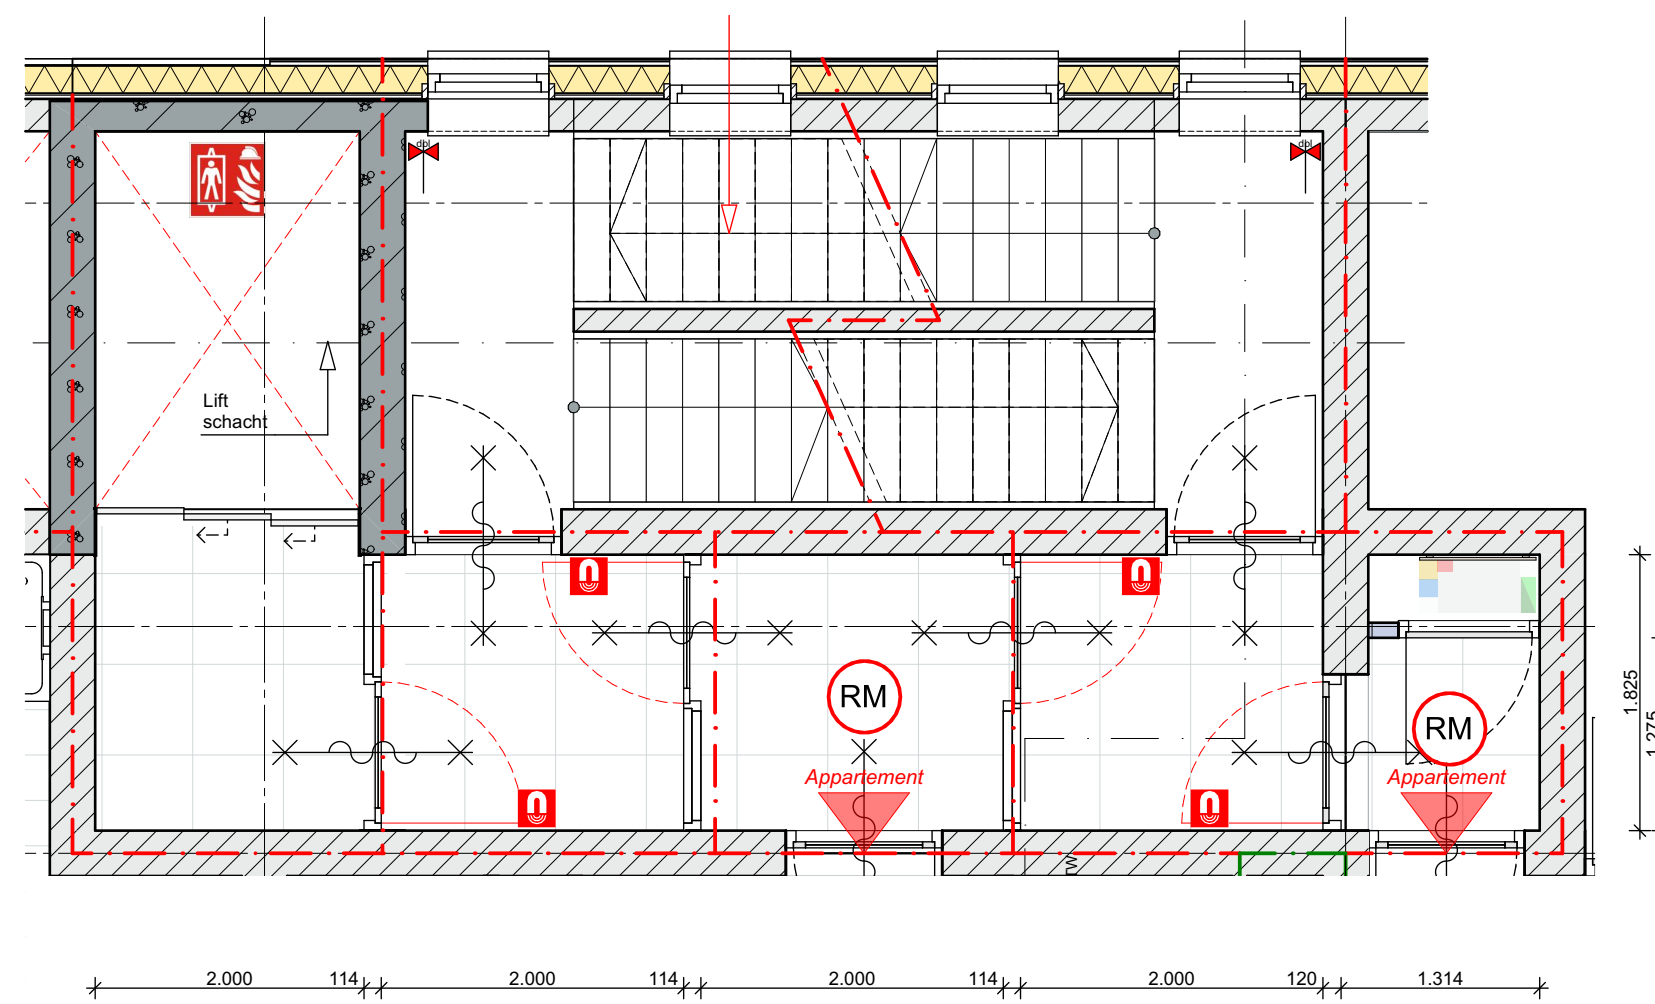

Fragment 1:50 6de + 7de verdieping

- RM** Rookmelder, aangesloten op stroomnet met batterij back-up
- T** Deur op vrijloopdranger, aangesloten op rookmelder (gelijkwaardige oplossing ontsluiting appartementen) conform NEN2535
- U** Deur op kleefmagneet, aangesloten op rookmelders in de algemene ruimte
- Brandweerlift aanwezig**
- Drogeblusleiding**
- S** Deur in vluchtrichting direct te openen zonder sleutel (paniekslot NEN-EN 1125)

Wjz.	Datum	Get.	Omschrijving

Opdrachtgever : **Rola Vastgoed BV**

Arnhemsebovenweg, Zeist

Gebruiker : ---

Project : Appartementengebouw met 29 appartementen en 1 kade-woning Rijnhuizen MWH

Onderwerp : Fragmenten Trappenhuis

Status : Aanvraag omgevingsvergunning (AO)

Werknummer : 23006

Schaal : 1:50

Formaat : A1

Getekend : AC&P BV

Ontwerp : CvL

Datum : 05-03-2024

Gewijzigd : ---

