



Buitenvoerzijde (art. 2.68)
Artikel 2.68 lid 1 van het Bouwbesluit 2012. (Buitenvoerzijde)

De zijde van een constructieonderdeel die grenst aan de buitenlucht moet voldoen aan brandklasse B.

Van de toegepaste materialen in de gevelconstructie moeten de specificaties en details van de leveranciers ter beoordeling toegevoegd worden aan het uitvoeringsdossier.

Gevels en daken (NEN 6068)
Artikel 5.2 van de NEN 6068 (Voorwaarden aan gevels en daken)

De buitenzijde van de gevels van waaruit en waarmatoe brandoverslag wordt bepaald moet voldoen aan de brandklasse B, bepaald volgens NEN-EN 13501-1. Dit moet met behulp van een attest worden aangetoond.

Een voorwaarde voor het toepassen van een brandoverslagberekening op basis van de NEN 6068 is dat de buitenzijde van de gevel voor ten minste 95 % bestaat uit bouwmaterialencombinaties die ten minste voldoen aan klasse B bepaald volgens NEN-EN 13501-1.

Verder geldt het uitgangspunt dat branduitbreiding via een spouw niet mogelijk is



Buitenvoerzijde (art. 2.68)
Artikel 2.68 lid 1 van het Bouwbesluit 2012. (Buitenvoerzijde)

De zijde van een constructieonderdeel die grenst aan de buitenlucht moet voldoen aan brandklasse B.

Van de toegepaste materialen in de gevelconstructie moeten de specificaties en details van de leveranciers ter beoordeling toegevoegd worden aan het uitvoeringsdossier.

Gevels en daken (NEN 6068)
Artikel 5.2 van de NEN 6068 (Voorwaarden aan gevels en daken)

De buitenzijde van de gevels van waaruit en waarmatoe brandoverslag wordt bepaald moet voldoen aan de brandklasse B, bepaald volgens NEN-EN 13501-1. Dit moet met behulp van een attest worden aangetoond.

Een voorwaarde voor het toepassen van een brandoverslagberekening op basis van de NEN 6068 is dat de buitenzijde van de gevel voor ten minste 95 % bestaat uit bouwmaterialencombinaties die ten minste voldoen aan klasse B bepaald volgens NEN-EN 13501-1.

Verder geldt het uitgangspunt dat branduitbreiding via een spouw niet mogelijk is

Wijz.	Datum	Get.	Omschrijving
-------	-------	------	--------------

Opdrachtgever : **Rola Vastgoed BV**
Arnhemsebovenweg, Zeist

Gebruiker : ...

Project : Appartementengebouw met 29 appartementen
: en 1 kade-woning Rijnhuizen MWH

Onderwerp : Zijgevels

Status : Aanvraag omgevingsvergunning (AO)

Werknummer : 23006

Schaal : 1:100, 1:500

Formaat : A1

Getekend : AC&P BV


Ontwerp : CvL

Datum : 27-07-2023

Gewijzigd : 05-03-2024



Kerkstraat 48
3431 CR Nieuwegein
T +31 (0)30 879 3616
E post@acp.nl
I www.acp.nl

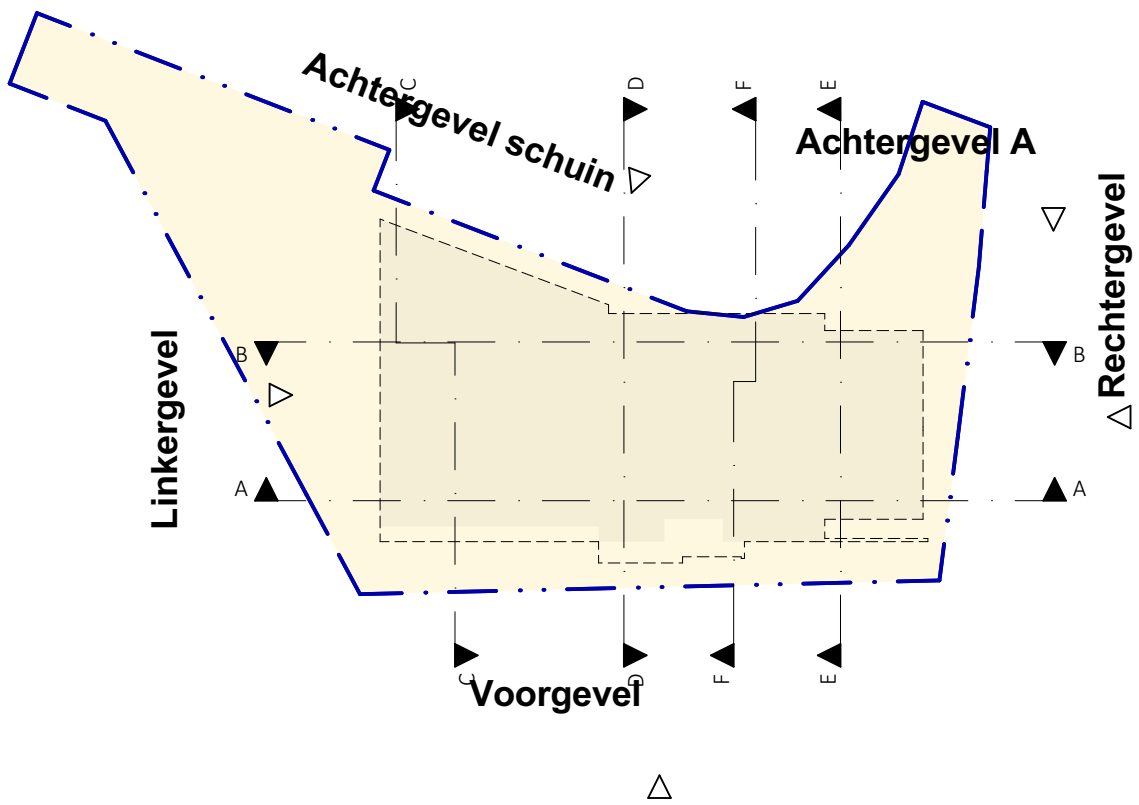

Kleuren en materialen

Onderdeel	Materiaal / Omschrijving	Kleur links
Gevel blok Links	Baksteen (steenstrips op HSB)	Grijs-bruin Wasserstrich VB WF
Gevel blok midden	Baksteen (steenstrips op HSB)	Paars gereduceerd Wasserstrich VB WF
Gevel blok Rechts	Baksteen (steenstrips op HSB)	Wit gekeimd VB WF
Setback - plint en opbouw	Hout	Natuur, grijsverkleurd (volgens nader te verstrekken mo)
Kozijnen	Kunststof (blokprofiel)	RAL 7037 Grijs
Draaienddelen	Kunststof (blokprofiel)	RAL 7043 Donker Grijs
Waterslag en gevelbanden	Kunststeen	RAL 7032
Glas	Trippeel glas	Blank, naturel
Balusters	Staal	RAL 9005 Zwart
Leuning op baluster	Hout	Amerikaans Eiken, behandeld voor buiten
Muurafdekking	Kunststeen	RAL 7032
Dakafwerking schuin	Kunststof	Lichtgrijs
Dakafwerking plat	Kunststof	Lichtgrijs met ballast (grof grind)
- CONSTRUCTIE VOLGENS NADERE OPGAVE CONSTRUCTEUR		
- INSTALLATIES VOLGENS NADERE OPGAVE INSTALLATIEADVISEUR		
- BENG, Inc. UITGANGSPUNTEN VOLGENS BEREKENING VISSCHER BOUW EN INSTALLATIEADVIS		
- BRANDVEILIGHEID/BRANDOVERSLAG VOLGENS RAPPORTAGE PEUTZ		
- GELUIDWERENDE VOORZIENINGEN VOLGENS RAPPORTAGE PEUTZ		
- BOUWBESLUITBEREKENINGEN VOLGENS RAPPORTAGE PEUTZ		