



Buitenoppervlak (art. 2.68)
Artikel 2.68 lid 1 van het Bouwbesluit 2012. (Buitenoppervlak)

De zijde van een constructieonderdeel die grenst aan de buitenlucht moet voldoen aan brandklasse B.

Van de toegepaste materialen in de gevelconstructie moeten de specificaties en details van de leveranciers ter beoordeling toegevoegd worden aan het uitvoeringsdossier.

Gevels en daken (NEN 6068)
Artikel 5.2 van de NEN 6068 (Voorwaarden aan gevels en daken)

De buitenzijde van de gevels van waaruit en waarnaartoe brandoverslag wordt bepaald moet voldoen aan de brandklasse B, bepaald volgens NEN-EN 13501-1. Dit moet met behulp van een attest worden aangetoond.

Een voorwaarde voor het toepassen van een brandoverslagberekening op basis van de NEN 6068 is dat de buitenzijde van de gevel voor ten minste 95 % bestaat uit bouwmaterialencombinaties die ten minste voldoen aan klasse B bepaald volgens NEN-EN 13501-1.

Verder geldt het uitgangspunt dat branduitbreiding via een spouw niet mogelijk is

Kleuren en materialen

Onderdeel

Gevel blok Links
Gevel blok midden
Gevel blok Rechts
Setback - plint en opbouw

Kozijnen
Draaienddelen
Waterslag en gevelbanden
Glas
Balusters
Leuning op baluster

Muurafdekking

Dakafwerking schuin
Dakafwerking plat

Materiaal / Omschrijving

Baksteen (steenstrips op HSB)
Baksteen (steenstrips op HSB)
Baksteen (steenstrips op HSB)
Hout

Kunststof (blokprofiel)
Kunststof (blokprofiel)
Kunststeen
Trippel glas
Staal
Hout

Kunststeen

Kunststof
Kunststof


Kleur links

Grijs-bruin Wasserstrich VB WF
Paars gereduceerd Wasserstrich VB WF
Wit gekeimd VB WF
Natuur, grijsverkleurd (volgens nader te verstrekken m

RAL 7037 Grijs
RAL 7043 Donker Grijs
RAL 7032
Blank, naturel
RAL 9005 Zwart
Amerikaans Eiken, behandeld voor buiten

RAL 7032

Lichtgrijs
Lichgrijs met ballast (grof grind)

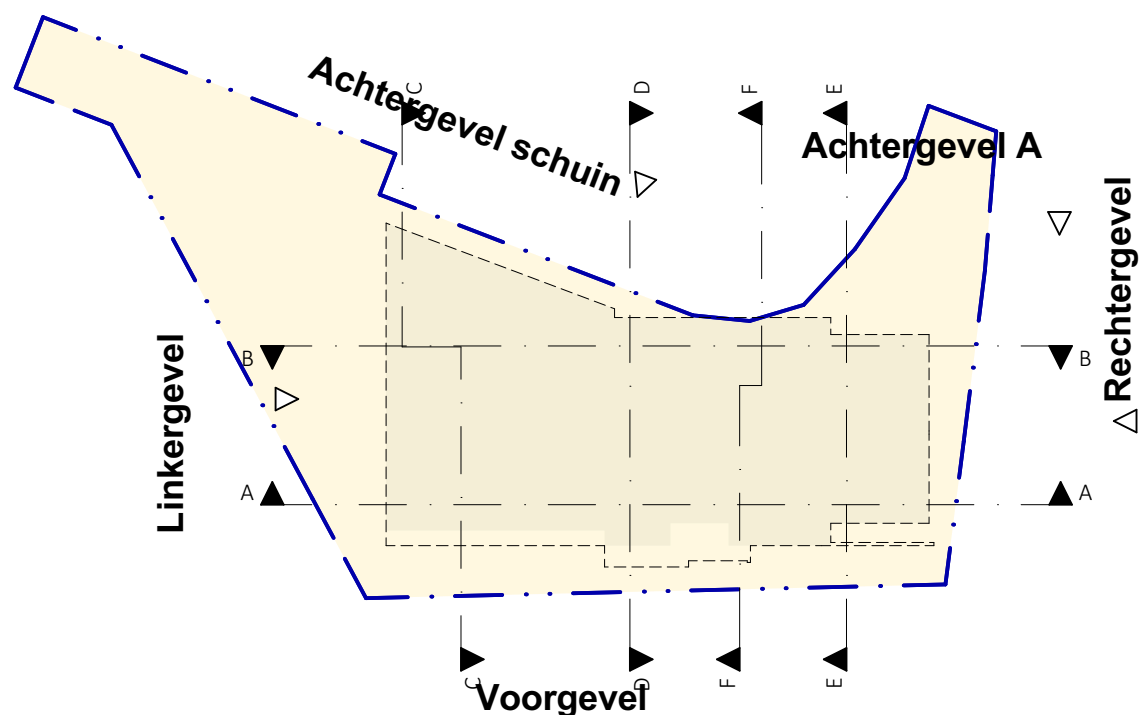

Wijz.	Datum	Get.	Omschrijving

Opdrachtgever : Rola VastgOEd BV

Arnhemsebovenweg, Zeist

Gebruiker : ---

Project : Appartementengebouw met 29 appartementen
: en 1 kade-woning Rijnhuizen MWH

Onderwerp : Achtergevel B
Status : Aanvraag omgevingsvergunning (AO)

Werknummer : 23006
Schaal : 1:100, 1:500
Formaat : A1
Getekend : AC&P BV
Ontwerp : CvL
Datum : 27-07-2023
Gewijzigd : 05-03-2024

