


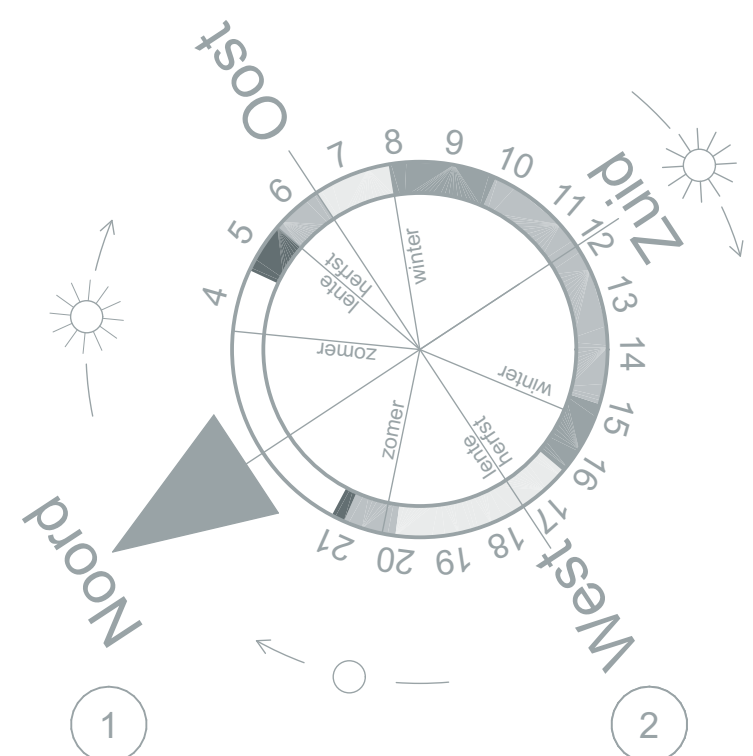

BVO Appartement 01
1ste verdieping
65,85 m²
BVO Balkon
1ste verdieping
5,32 m²
GO Appartement 01
1ste verdieping
50,11 m²

BVO Algemene ruimte
1ste verdieping
37,28 m²

RM Rookmelder, aangesloten op stroomnet met batterij back-up
V Deur op vrijlooppdringer, aangesloten op rookmelder (gelijkwaardige oplossing ontvattende appartementen) conform NEN 2535
A Deur op kleefmagneet, aangesloten op rookmelders in de algemene ruimte
Brandweerfit aanwezig
Drogebusleiding
Deur in vlucht richting direct te openen zonder sleutel (paniekslot NEN-EN 1125)

BVO Appartement 04
1ste verdieping
66,16 m²
BVO Balkon
1ste verdieping
5,32 m²
GO Appartement 04
1ste verdieping
55,27 m²

BVO Appartement 05
1ste verdieping
68,21 m²
BVO Balkon
1ste verdieping
5,32 m²
GO Appartement 05
1ste verdieping
56,03 m²

BVO Kadewoning
1ste verdieping
66,95 m²
BVO Balkon
1ste verdieping
4,89 m²
GO Kadewoning
1ste verdieping
53,24 m²

BVO Appartement 06
1ste verdieping
65,85 m²
BVO Balkon
1ste verdieping
5,63 m²
GO Appartement 06
1ste verdieping
86,67 m²

Renvooi BBSL

- Verblijfsruimte
- Verkeersruimte
- Toiletruimte
- Badruimte
- Technische ruimte
- Begruijting
- Stallingsruimte
- Buitemruimte

Wijz.	Datum	Get.	Omschrijving

Opdrachtgever : **Rola Vastgoed BV**
Arnhemsebovenweg, Zeist

Gebruiker : ---

Project : Appartementengebouw met 29 appartementen
en 1 kade-woning Rijnhuizen MWH

Onderwerp : Bouwbesluit 1ste verdieping
Status : Aanvraag omgevingsvergunning (AO)

Werknummer : 23006
Schaal : 1:100
Formaat : A1
Getekend : AC&P BV
Ontwerp : CvL
Datum : 27-07-2023
Gewijzigd : 05-03-2024



Bladnummer

AO b - 030