


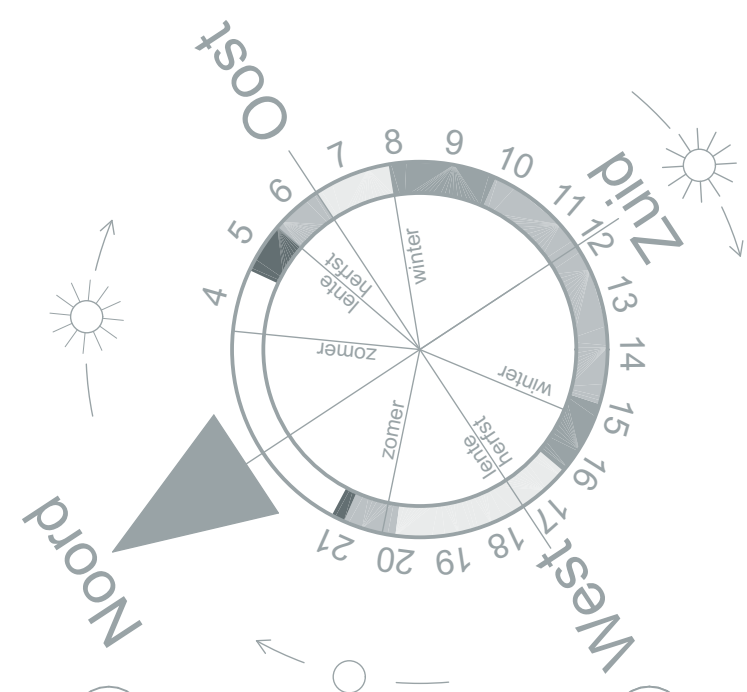

Renvooi BBSL

Verblifruimte	Verkeersruimte
Toiletruimte	Badruimte
Technische ruimte	Bergruimte
Stalingsruimte	Bullenruimte

Wjzr Datum Get. Omschrijving

Opdrachtgever : **Rola Vastgoed BV**
Arnhemsebovenweg, Zeist

Gebruiker : ---

Project : Appartementengebouw met 29 appartementen
: en 1 kade-woning Rijnhuizen MWH

Onderwerp : Bouwbesluit 2de verdieping
Status : Aanvraag omgevingsvergunning (AO)

Werknummer : 23006
Schaal : 1:100
Formaat : A1
Getekend : AC&P BV
Ontwerp : CvL
Datum : 27-07-2023
Gewijzigd : 05-03-2024



Kerkstraat 48
3431 CR Nieuwegein
T +31 (0)30 879 3616
E post@acenp.nl
I www.acenp.nl