


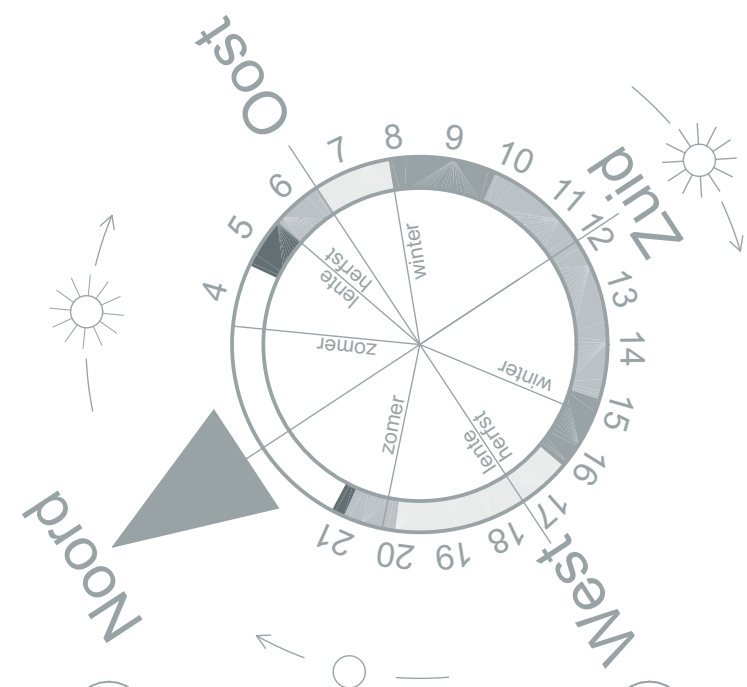

Renvooi BBSL

- Verblijfsruimte
- Verkeersruimte
- Toiletruimte
- Badruimte
- Technische ruimte
- Begruijnte
- Stallingsruimte
- Bulleruimte

Wijz.	Datum	Get.	Omschrijving

Opdrachtgever : **Rola VastgOEd BV**
Arnhemsebovenweg, Zeist

Gebruiker : ---

Project : Appartementengebouw met 29 appartementen
: en 1 kade-woning Rijnhuizen MWH

Onderwerp : Bouwbesluit 5de verdieping
Status : Aanvraag omgevingsvergunning (AO)

Werknummer : 23006
Schaal : 1:100
Formaat : A1
Getekend : AC&P BV
Ontwerp : CvL
Datum : 27-07-2023
Gewijzigd : 05-03-2024

