


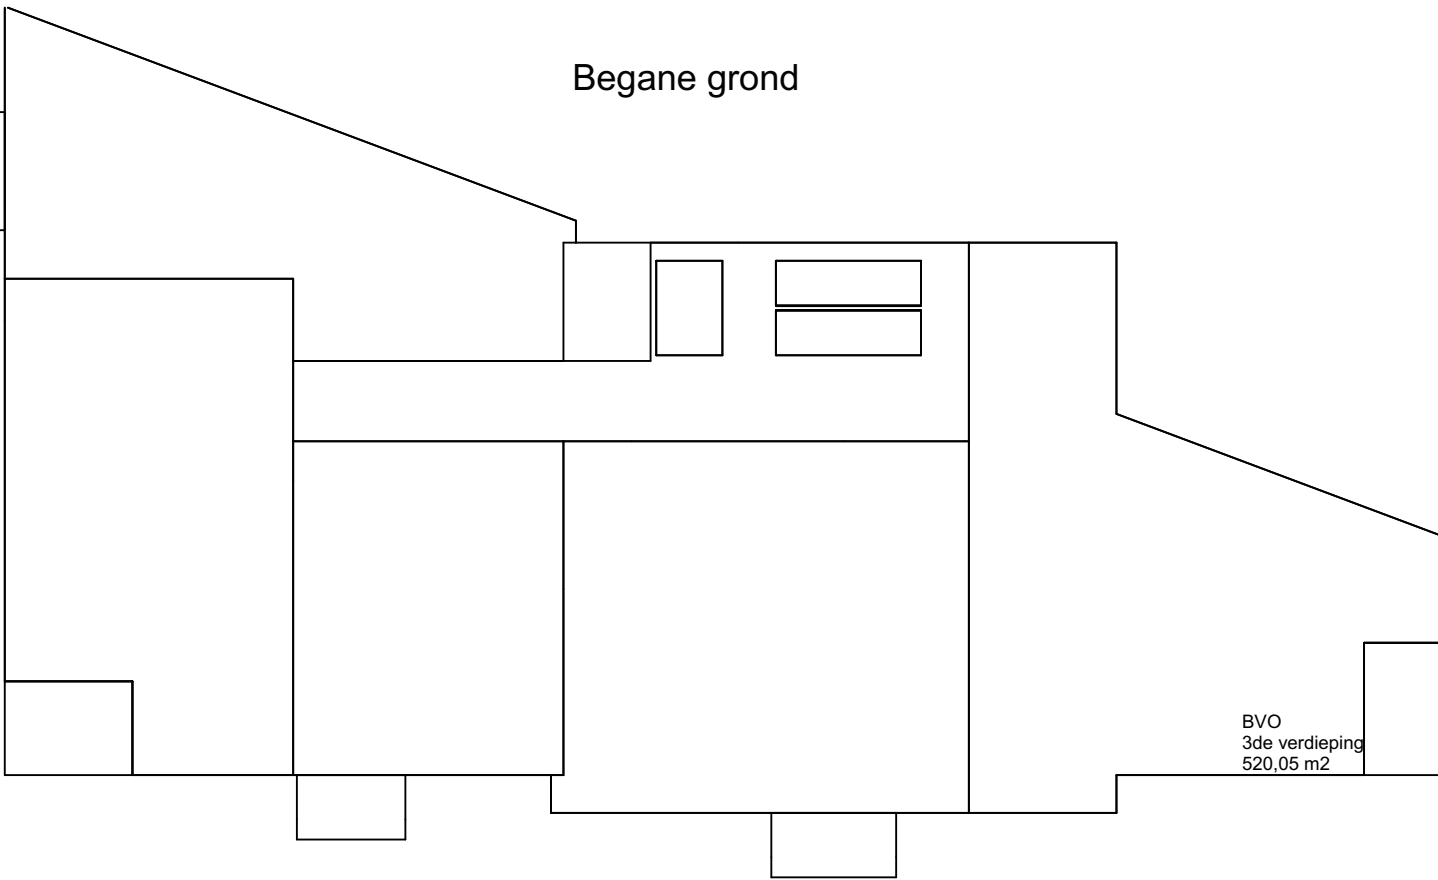
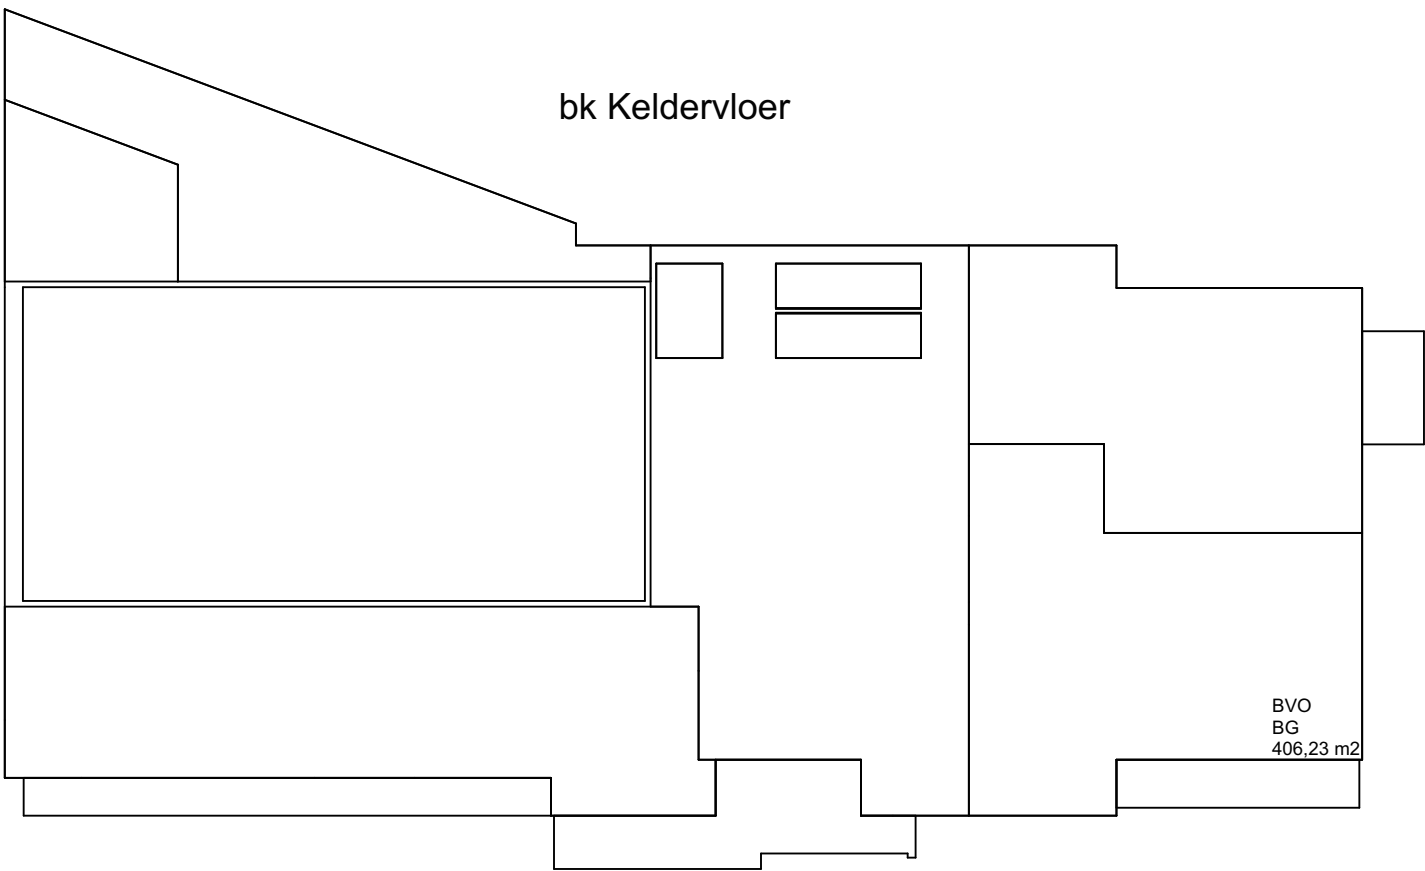


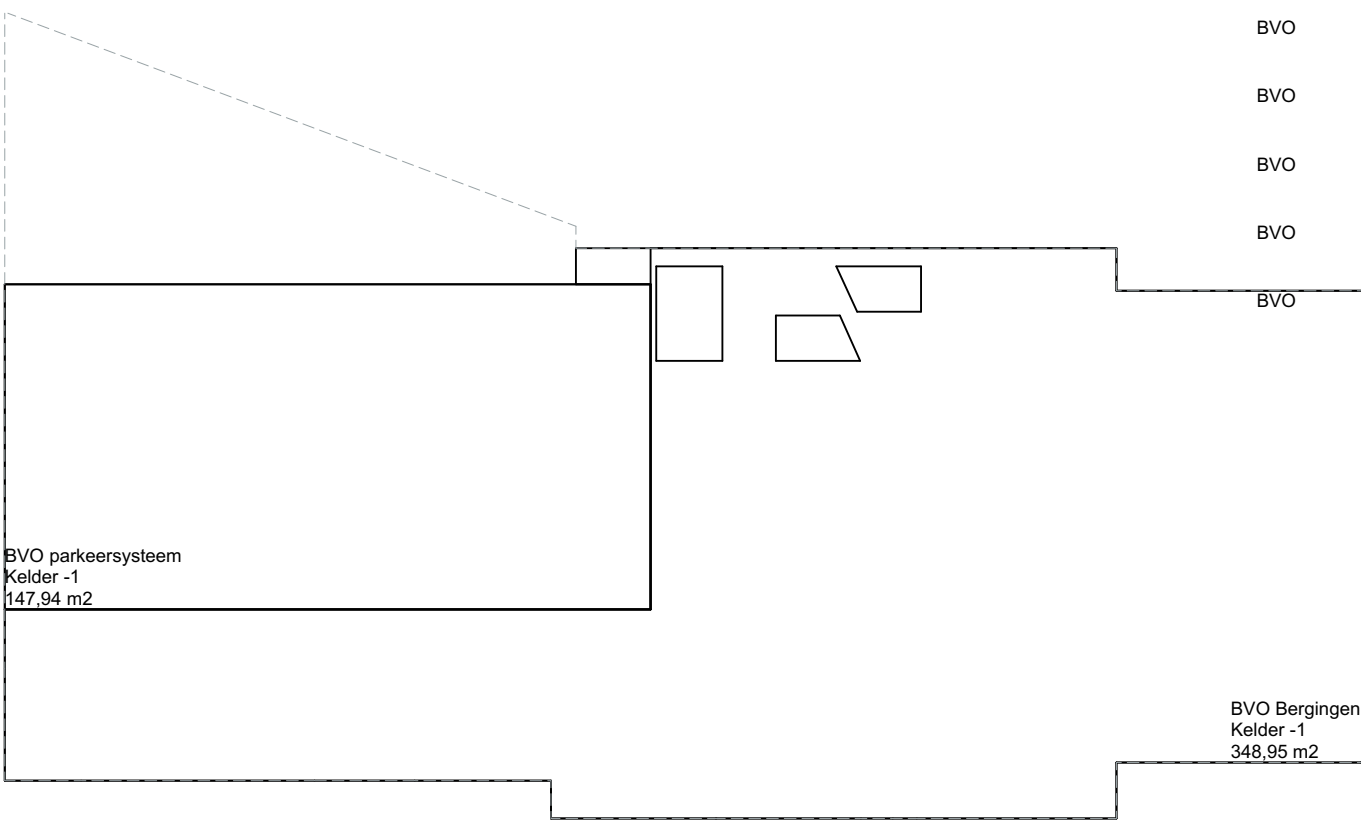


3de verdieping

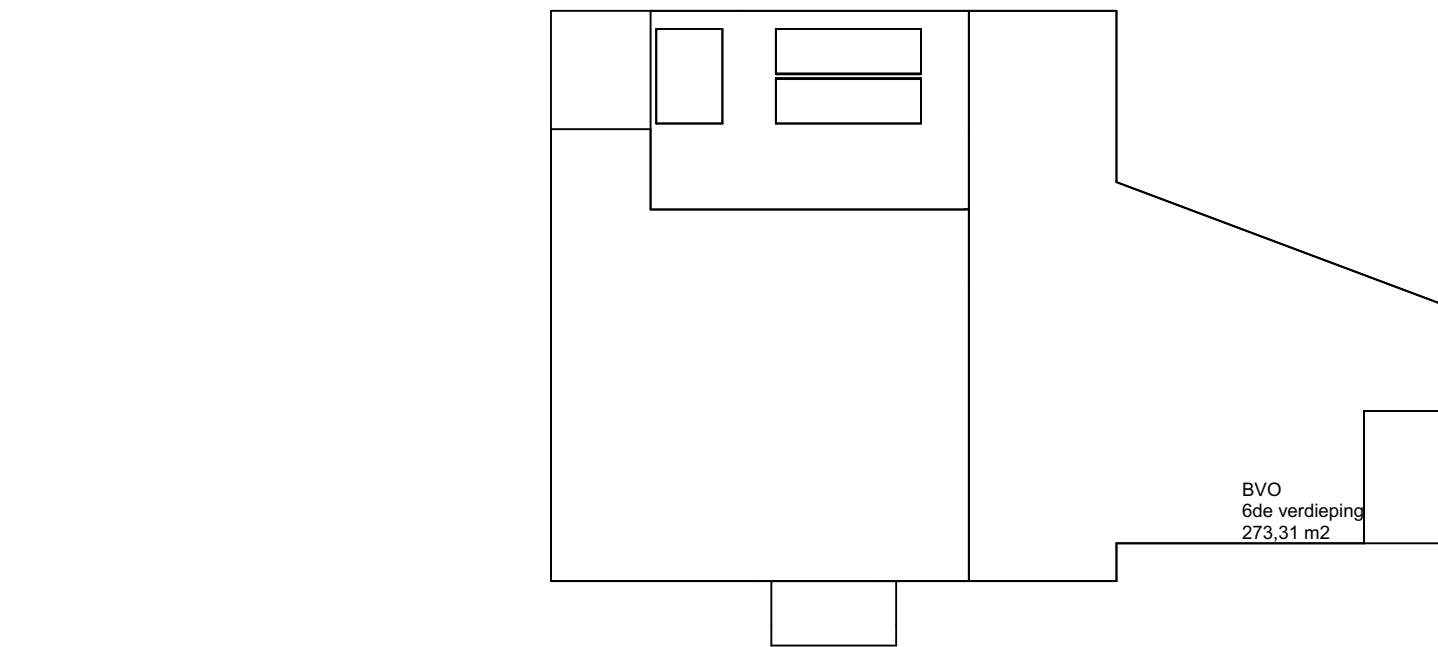


6de verdieping

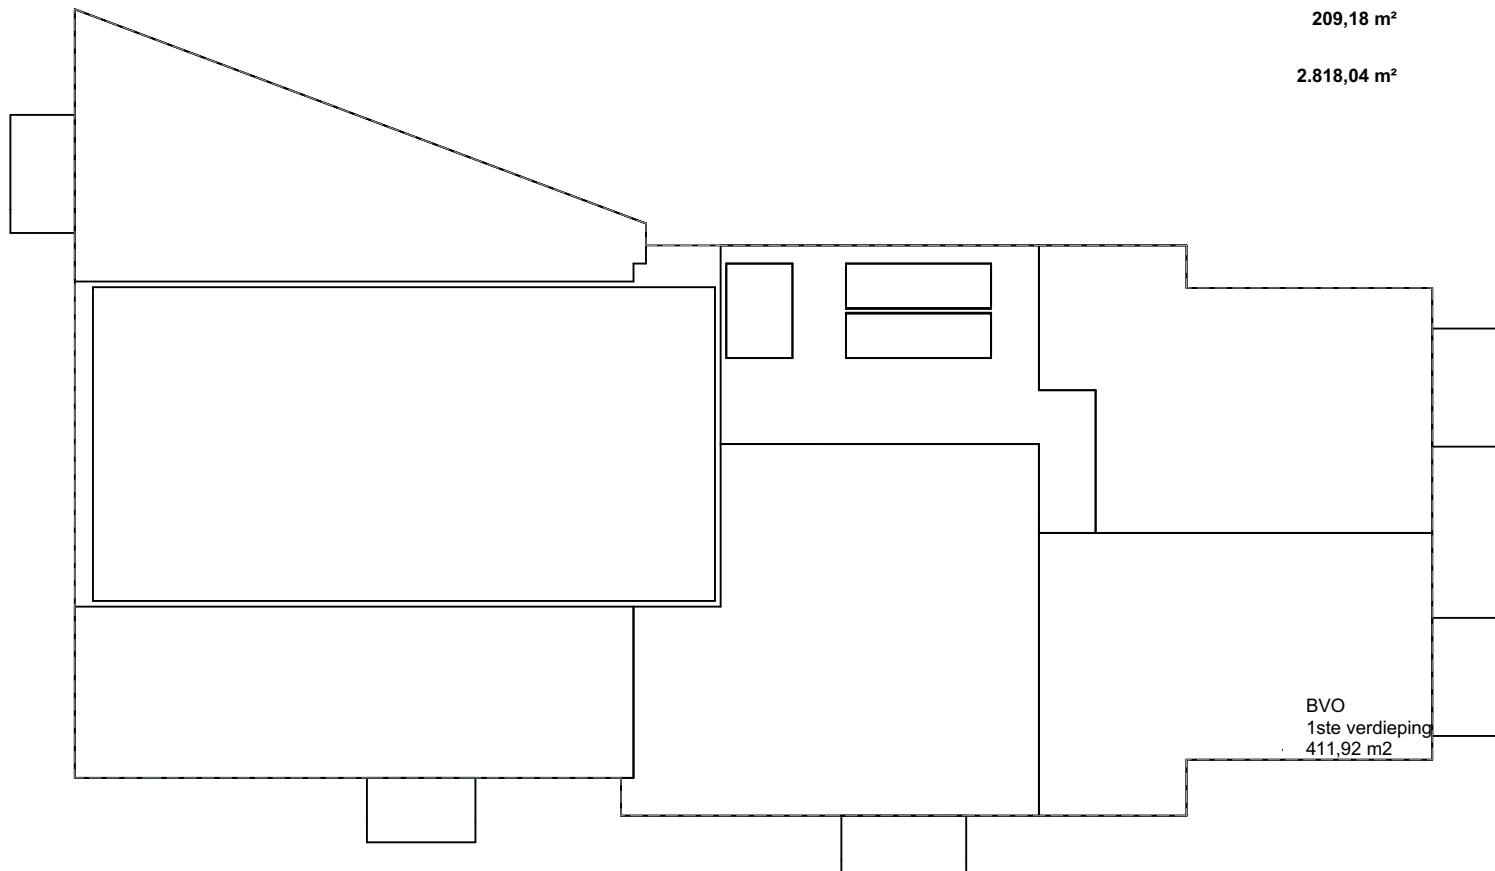


1ste verdieping

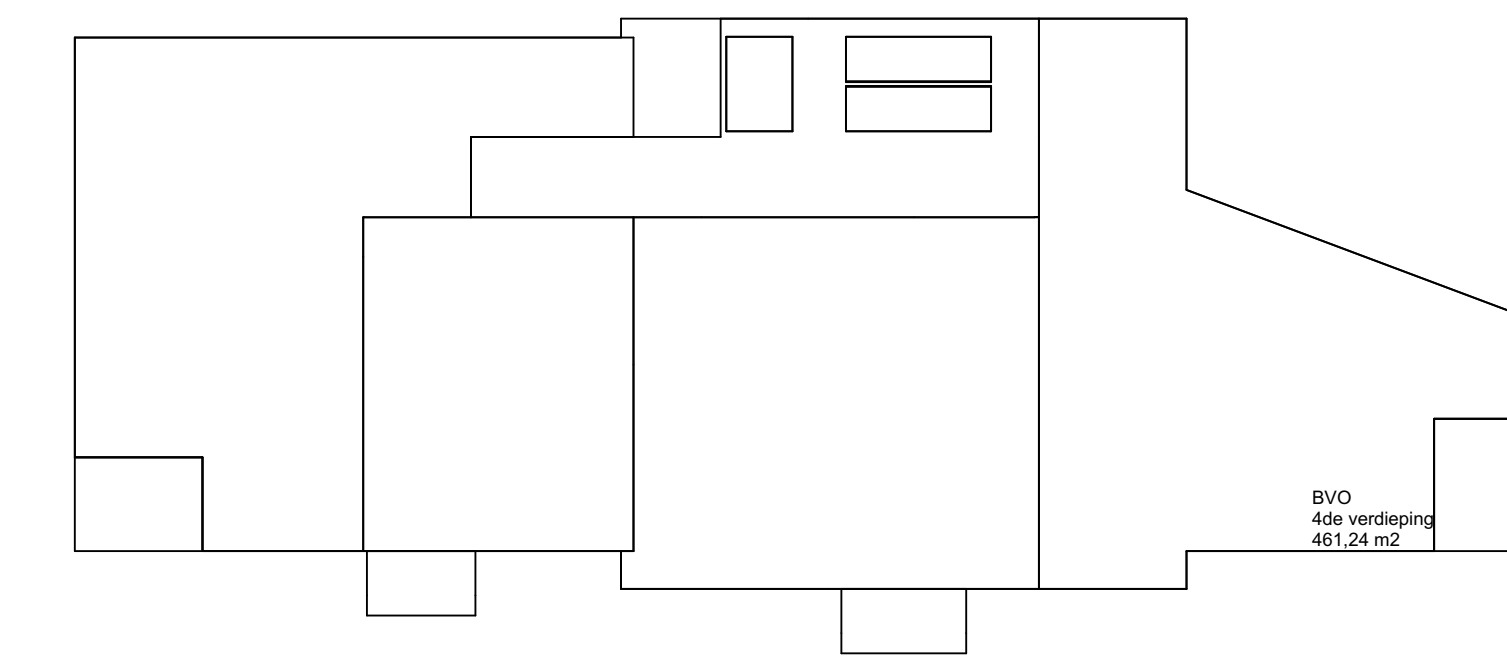


4de verdieping

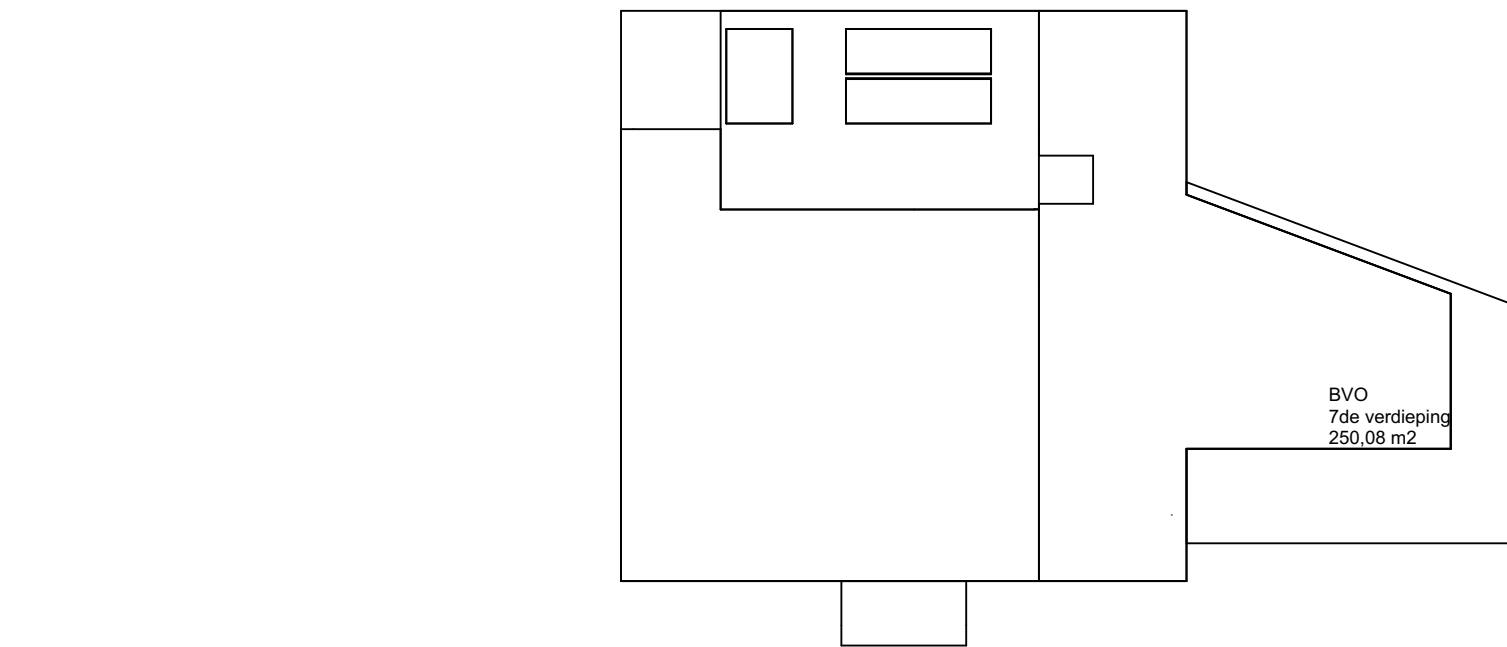

7de verdieping

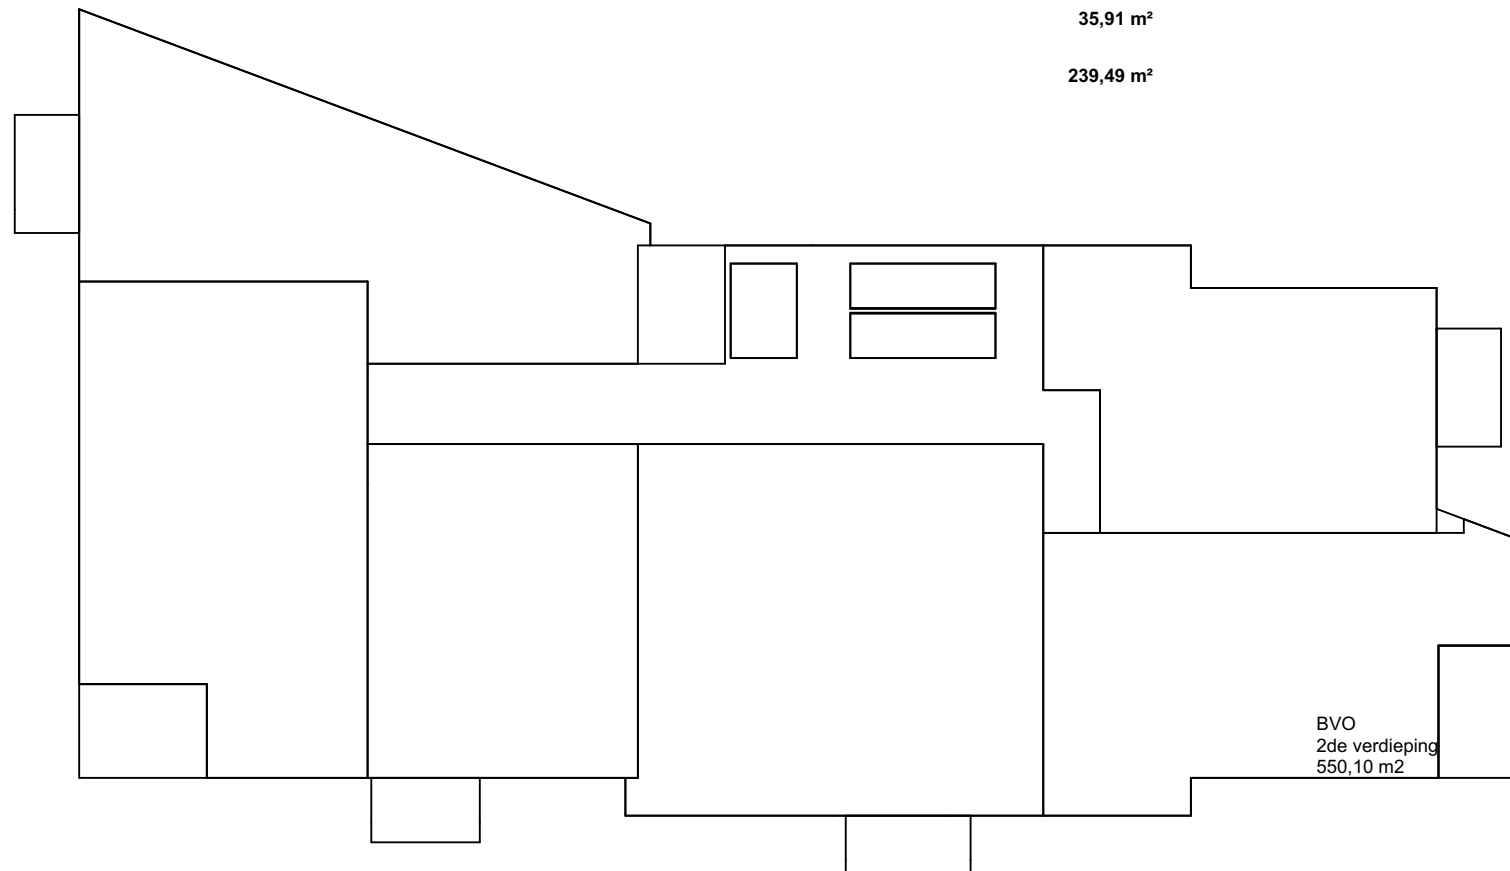

2de verdieping

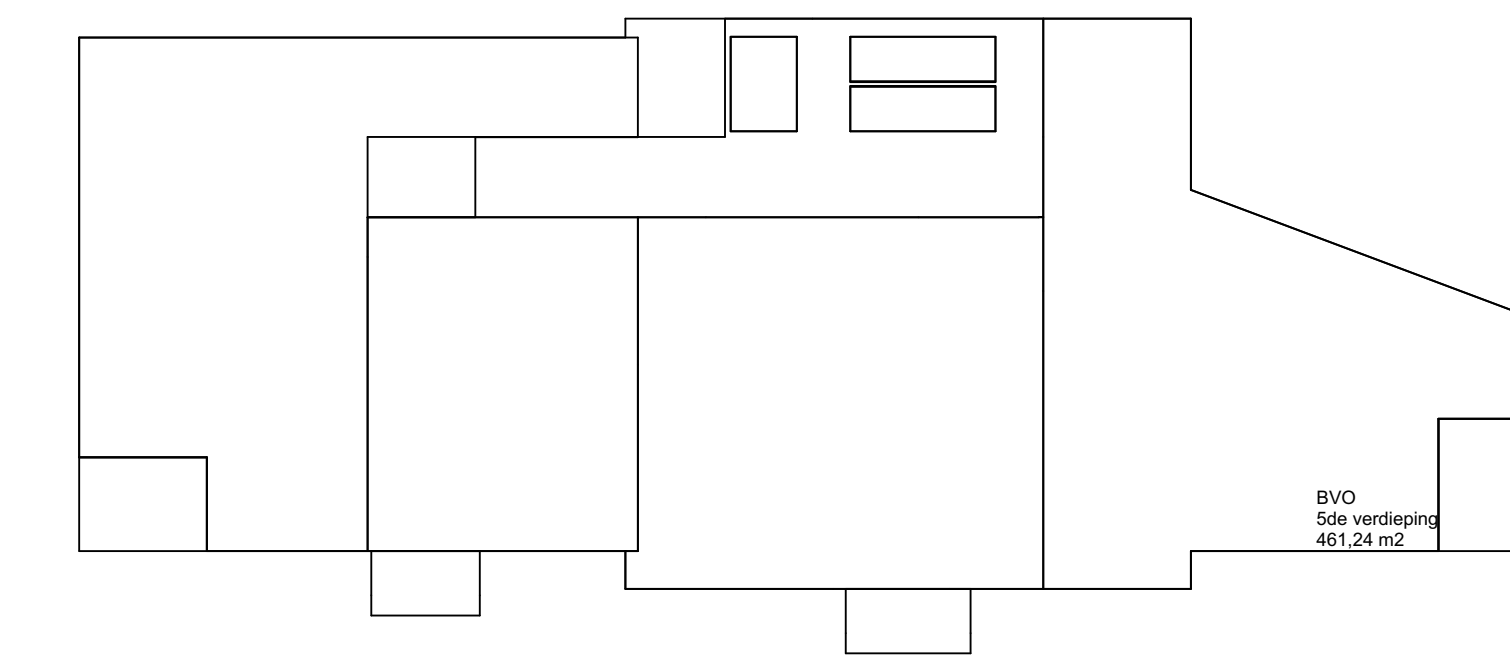

5de verdieping

B	10-08-2024	AC&P	2de ronde aanvullingen opmerkingen bronover
A	06-06-2024	AC&P	Diverse opmerkingen bronover verwijst naar aanleiding van overleg
Wijz.	Datum	Get.	Omschrijving

Opdrachtgever : **Rola Vastgo**
OEd BV
Arnhemsebovenweg, Zeist

Gebruiker : ---

Project : Appartementengebouw met 29 appartementen
en 1 kade-woning Rijnhuizen MWH

Onderwerp : Getallen

Status : Aanvraag omgevingsvergunning (AO)

Werknummer : 23006

Schaal : 1:200

Formaat : A1

Getekend : AC&P BV

Ontwerp : CvL

Datum : 27-07-2023

Gewijzigd : 10-08-2024



Kerkstraat 48
3431 CR Nieuwegein
T +31 (0)30 879 3616
E post@acpn.nl
I www.acpn.nl

Bladnummer

AO - d - 004