



AANSLUITSCHEMA 29 St. APPARTEMENTEN EN 1 St. WONING

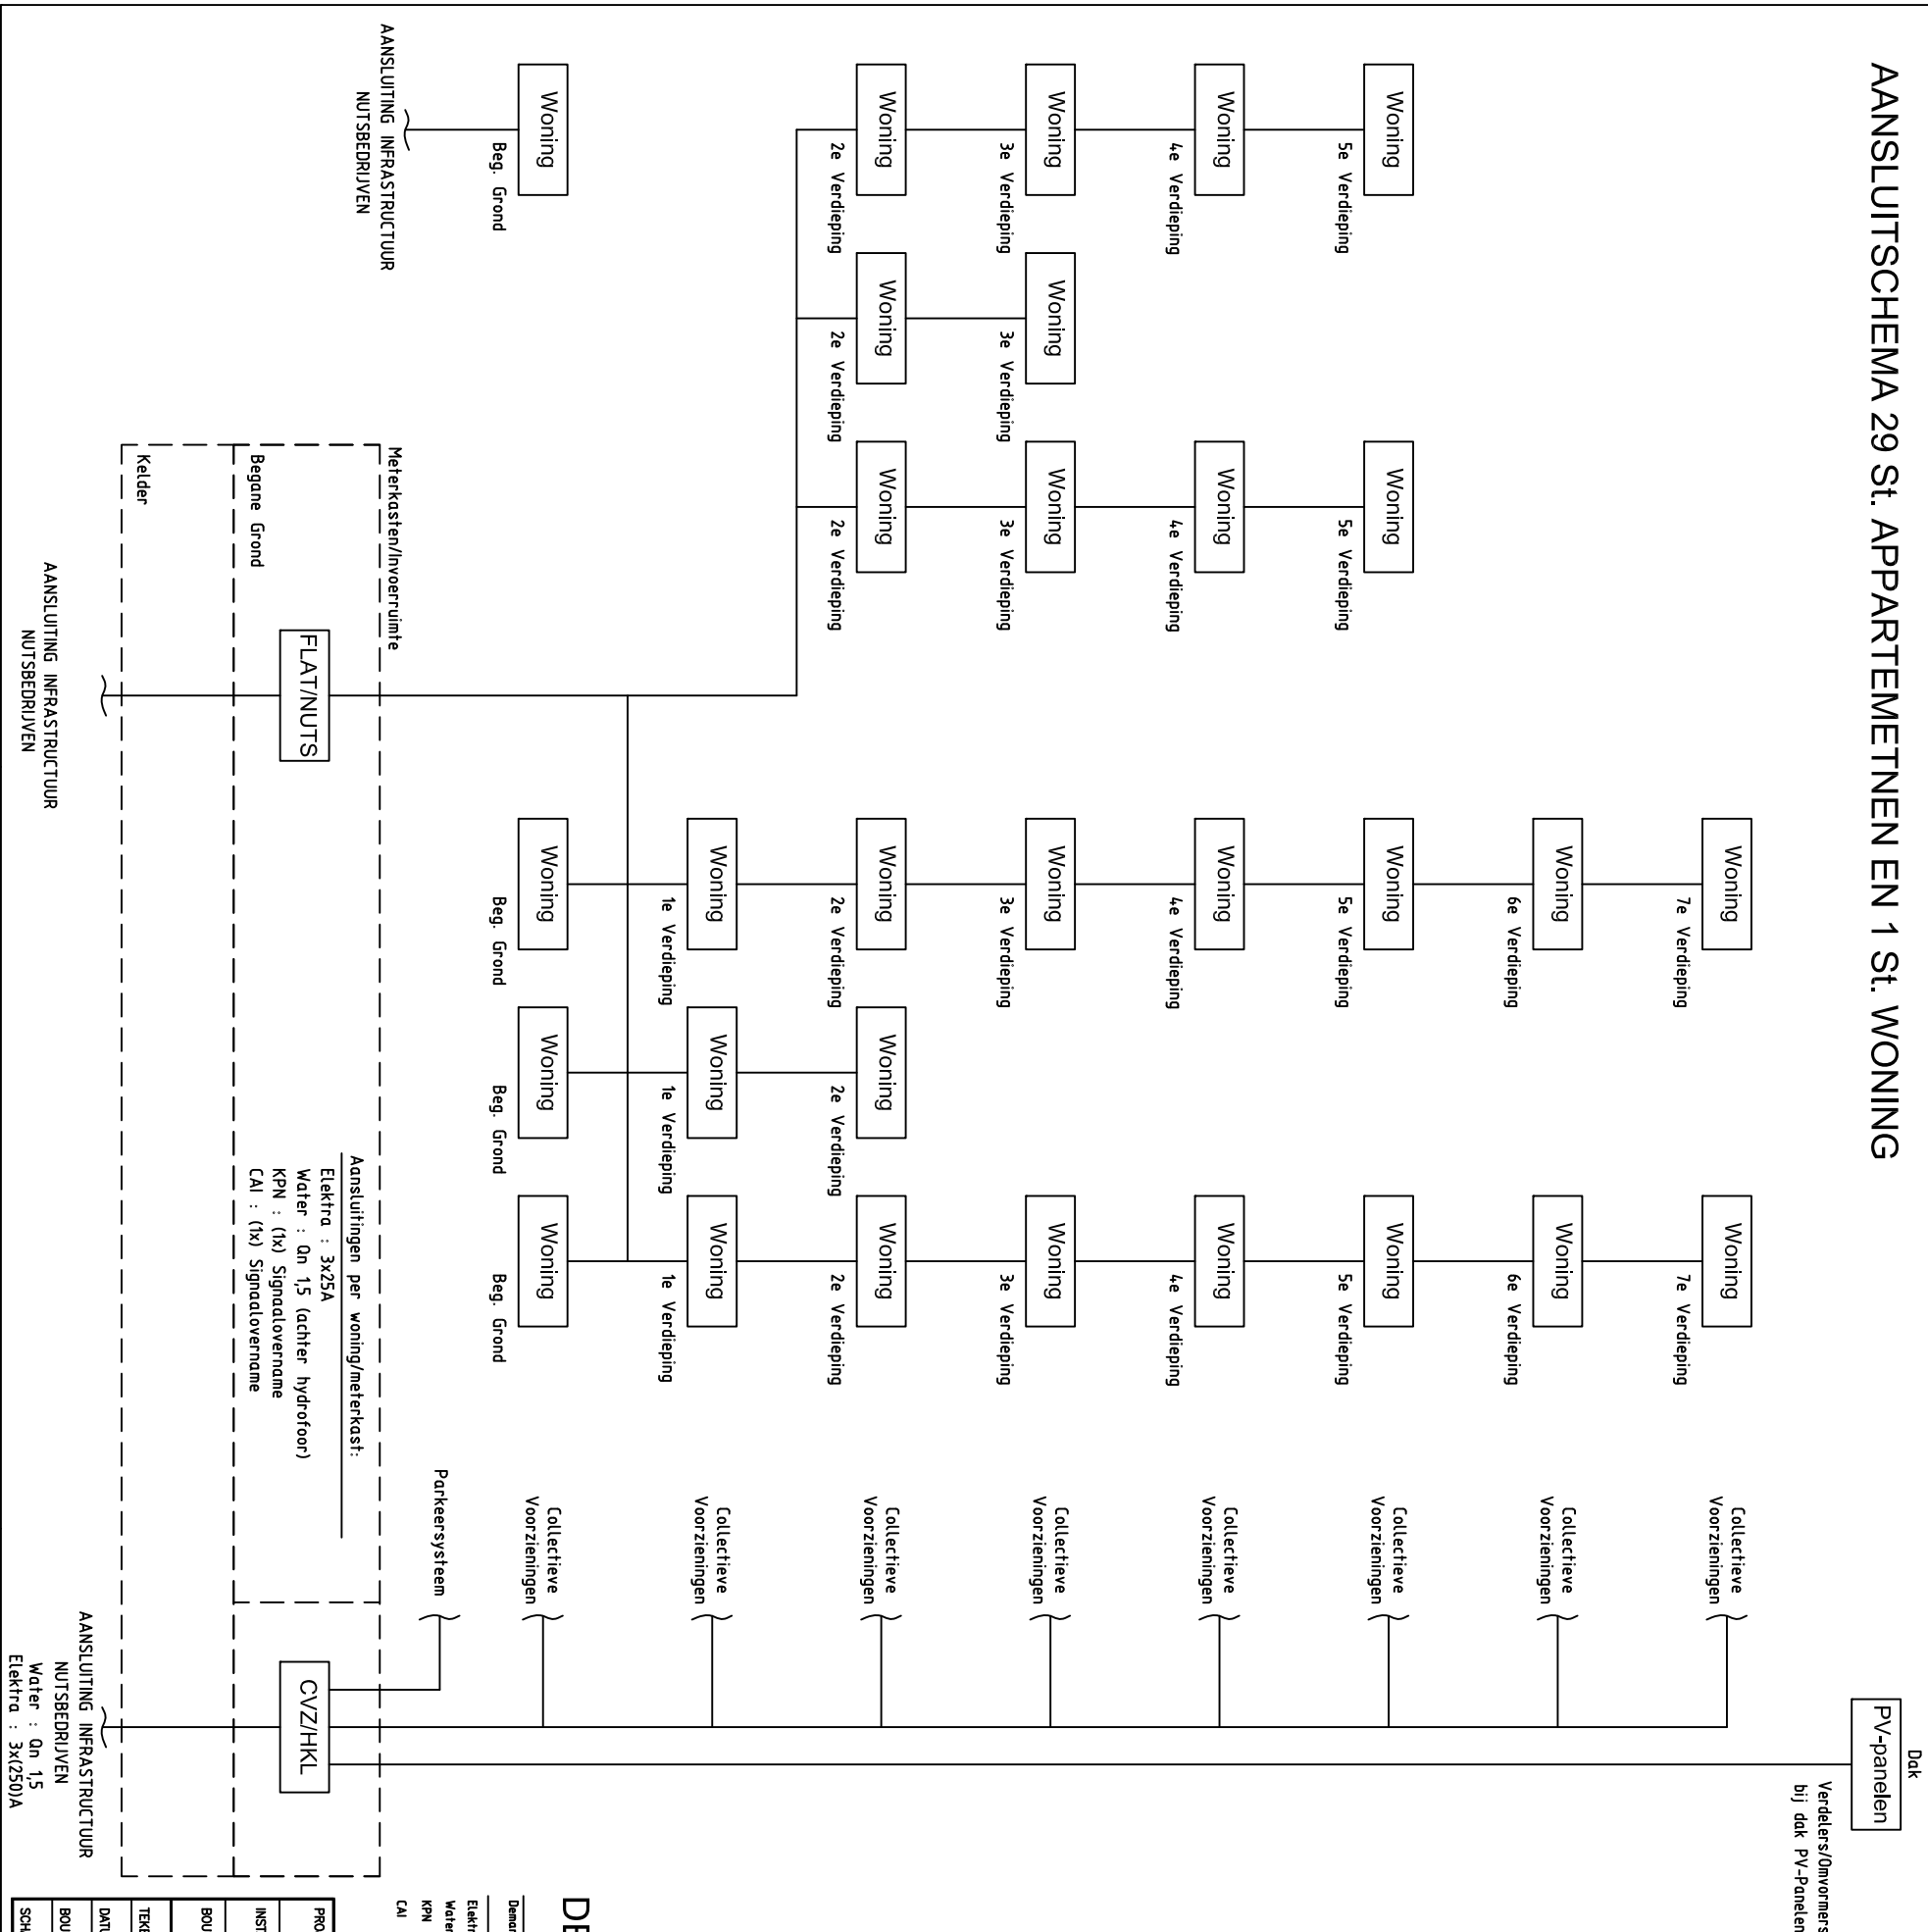

PRINCIPE DETAIL NUTSLEIDINGEN

KELDER / BEGANE GROND

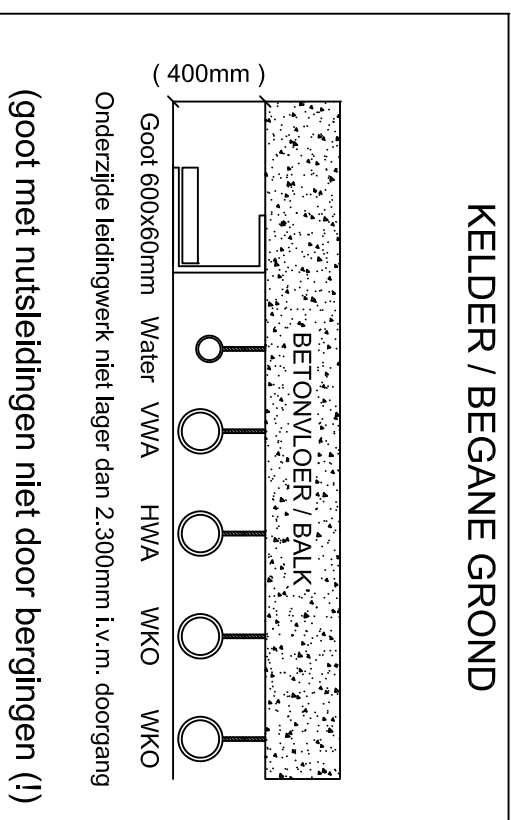

DEMARCTIE OVERZICHT

[illegible]