



Principe detail schacht indeling (standaard uitvoering)

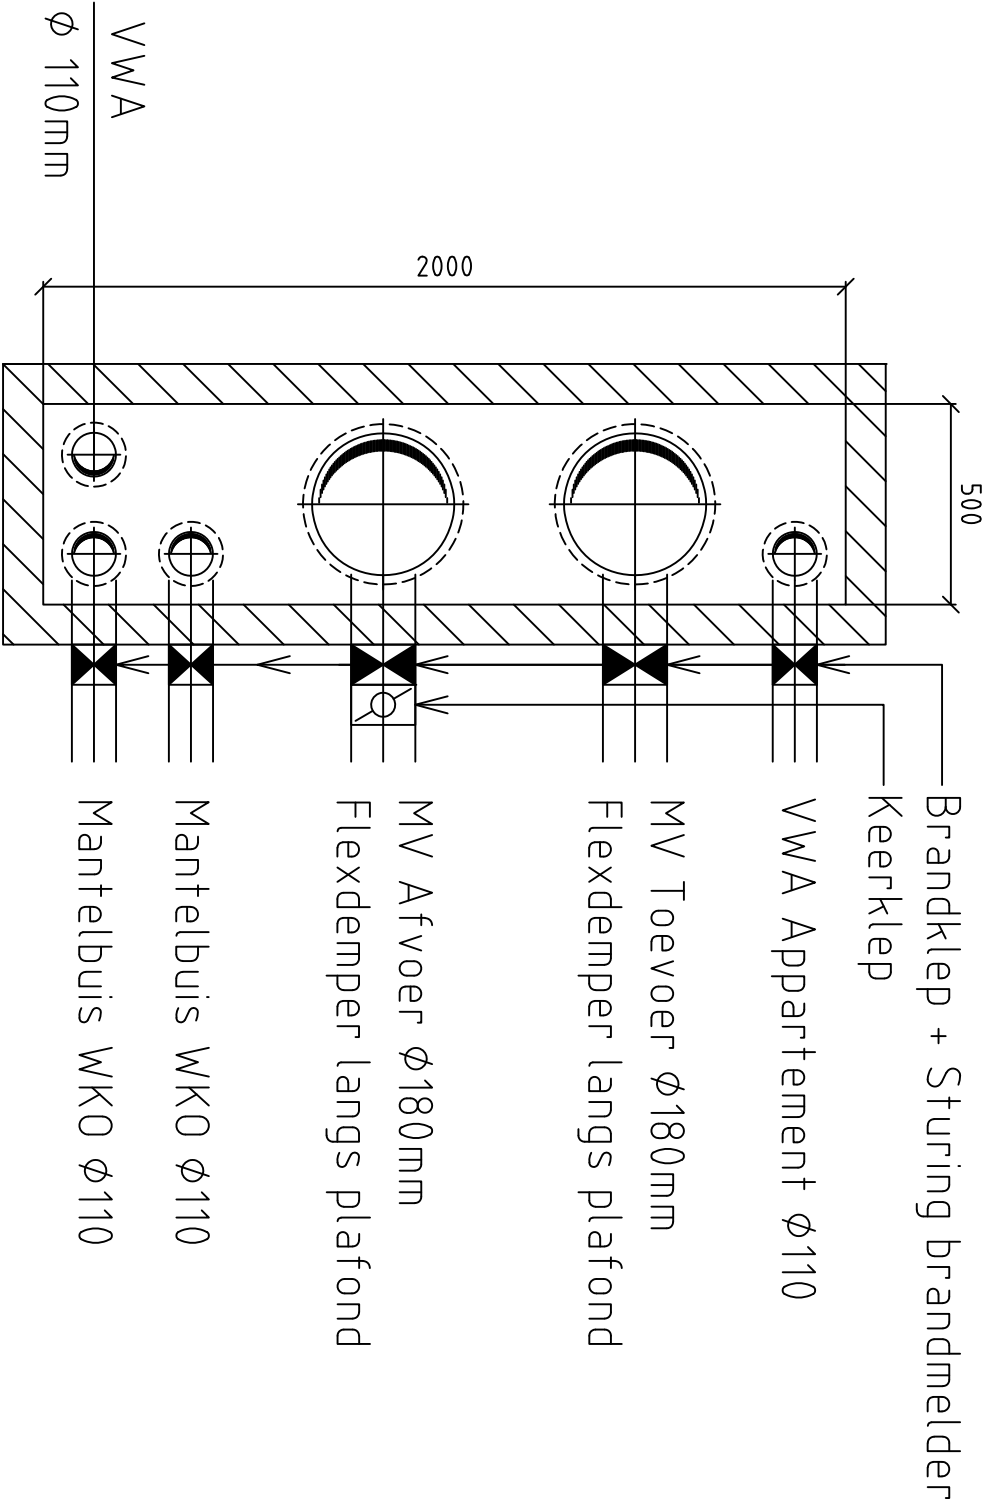

Principe detail indeling technische ruimte kast-formaat

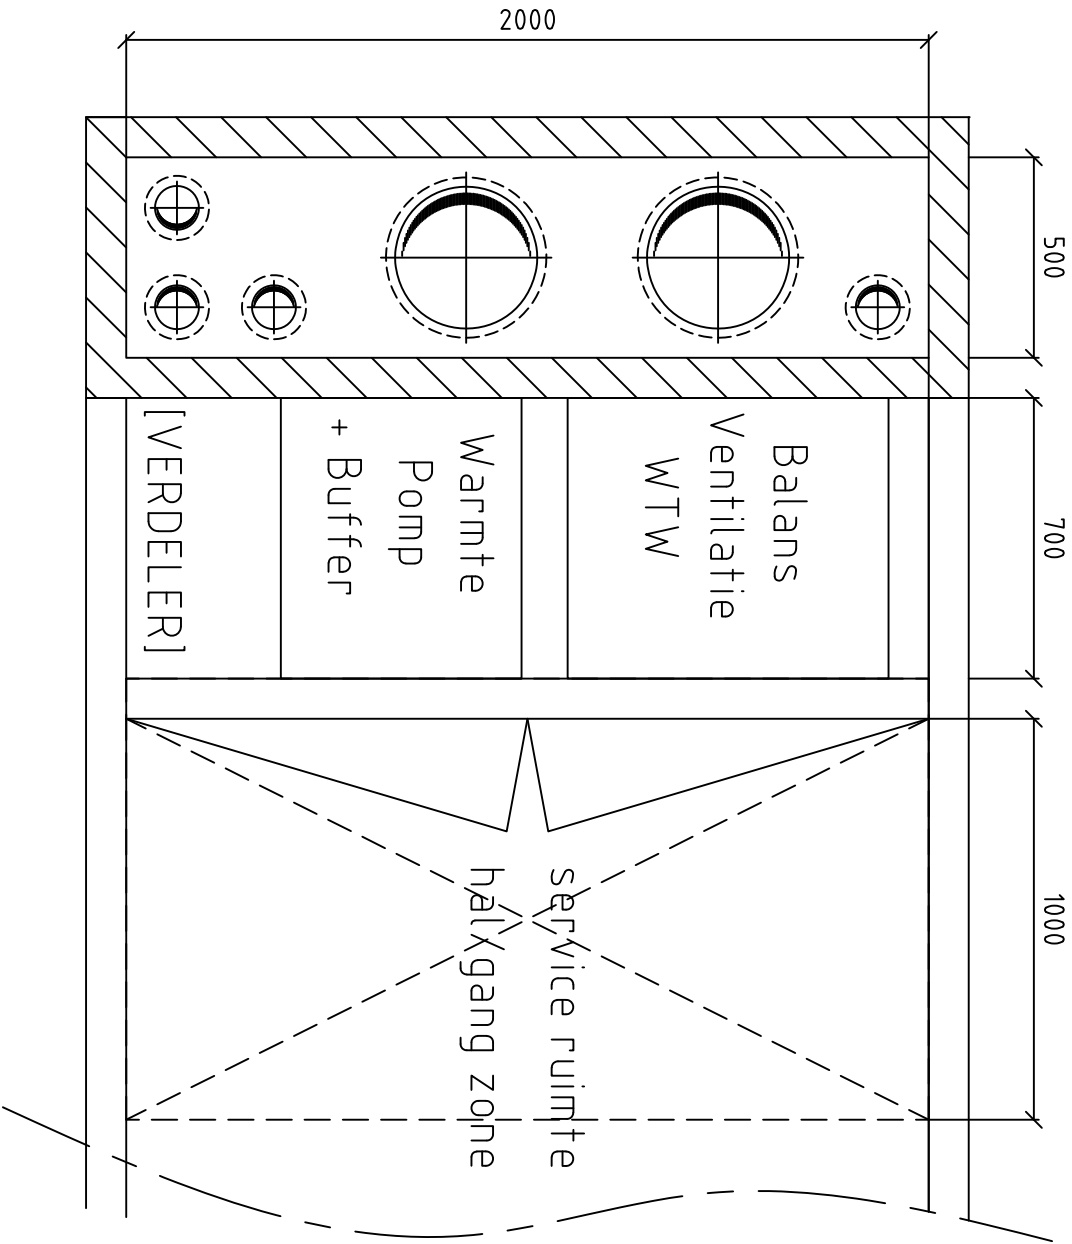

Schacht is brandcompartiment WBDBO 60 Min. !

PROJECT : APPARTEMENTEN RIJNHUIZEN NIEUWEGEIN		●●●●●●●●	
INSTALLATIE : Prinicie Schacht + Techniek		●○●●●●	
BOUWDEEL : Alle bouwlagen		●○●●●●	
TEKENAAR : HUV	STATUS : Omgevingsvergunning	Visscher Bouw en Installatie Advies BV Postbus 336 8000 AH ZWOLLE (T) 038-4607088 (F) 038-4607089 post@visscher-advies.nl www.visscher-advies.nl	
DATUM : 29-09-2023	REVISIE A :		
BOUWKUNDIG : Omgevingsvergunning	REVISIE B :	PROJECTNR. : VA20118	
SCHAAL : A3 / 1:20	REVISIE C :	TEKENINGNR. : PS-001	