



Principe detail schacht indeling (standaard uitvoering)

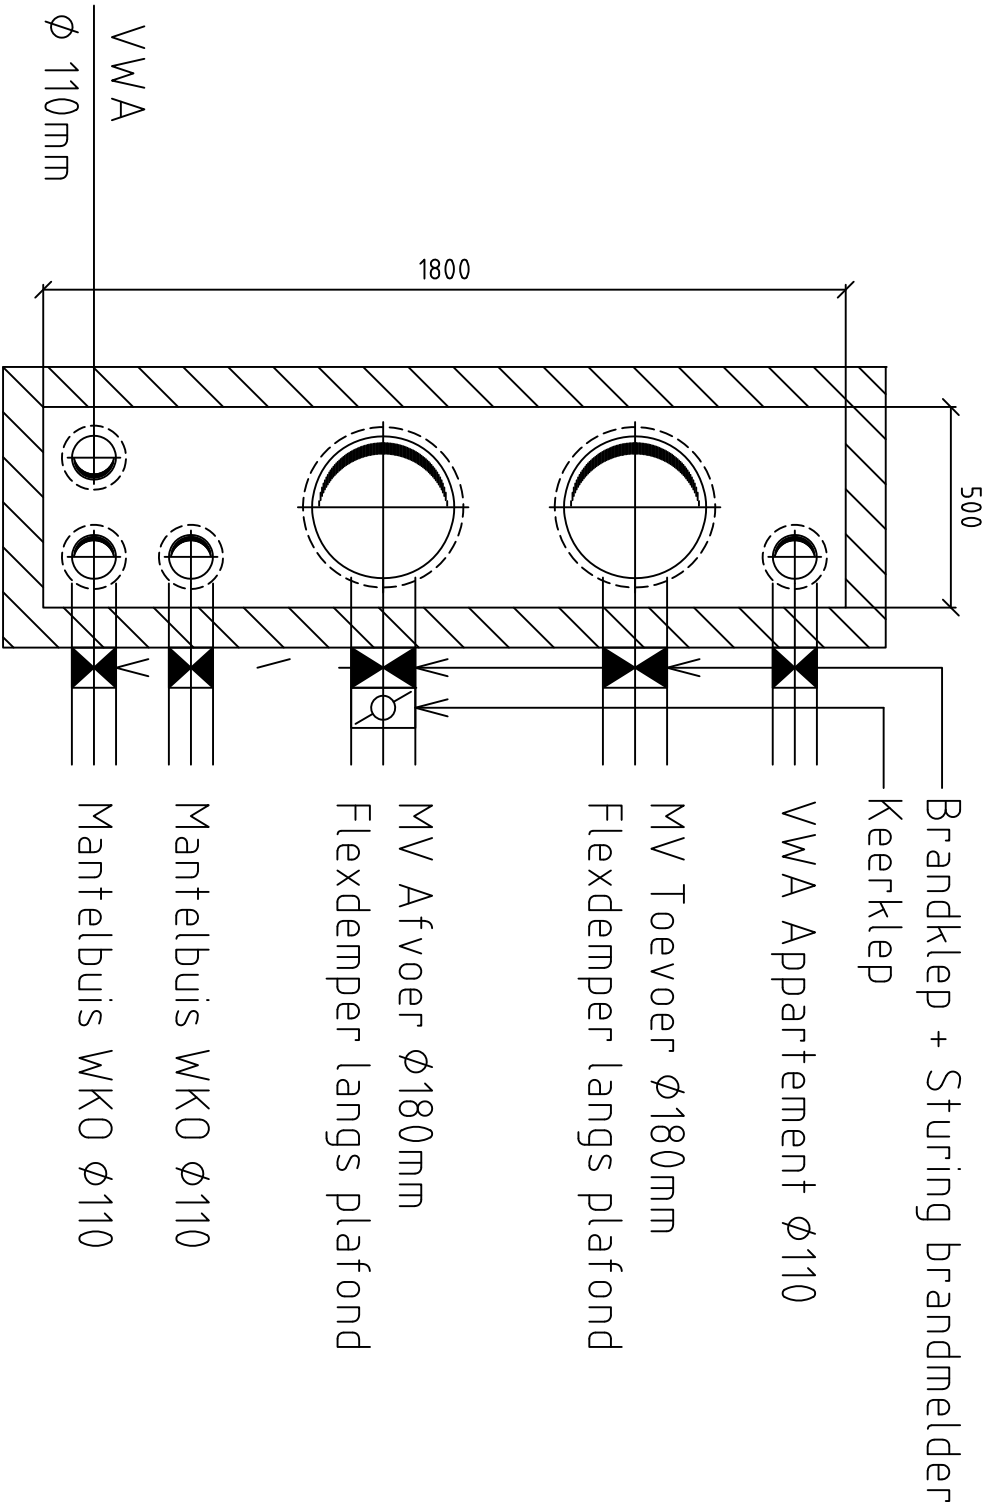

Principe detail indeling technische ruimte i.c.m. was/droog

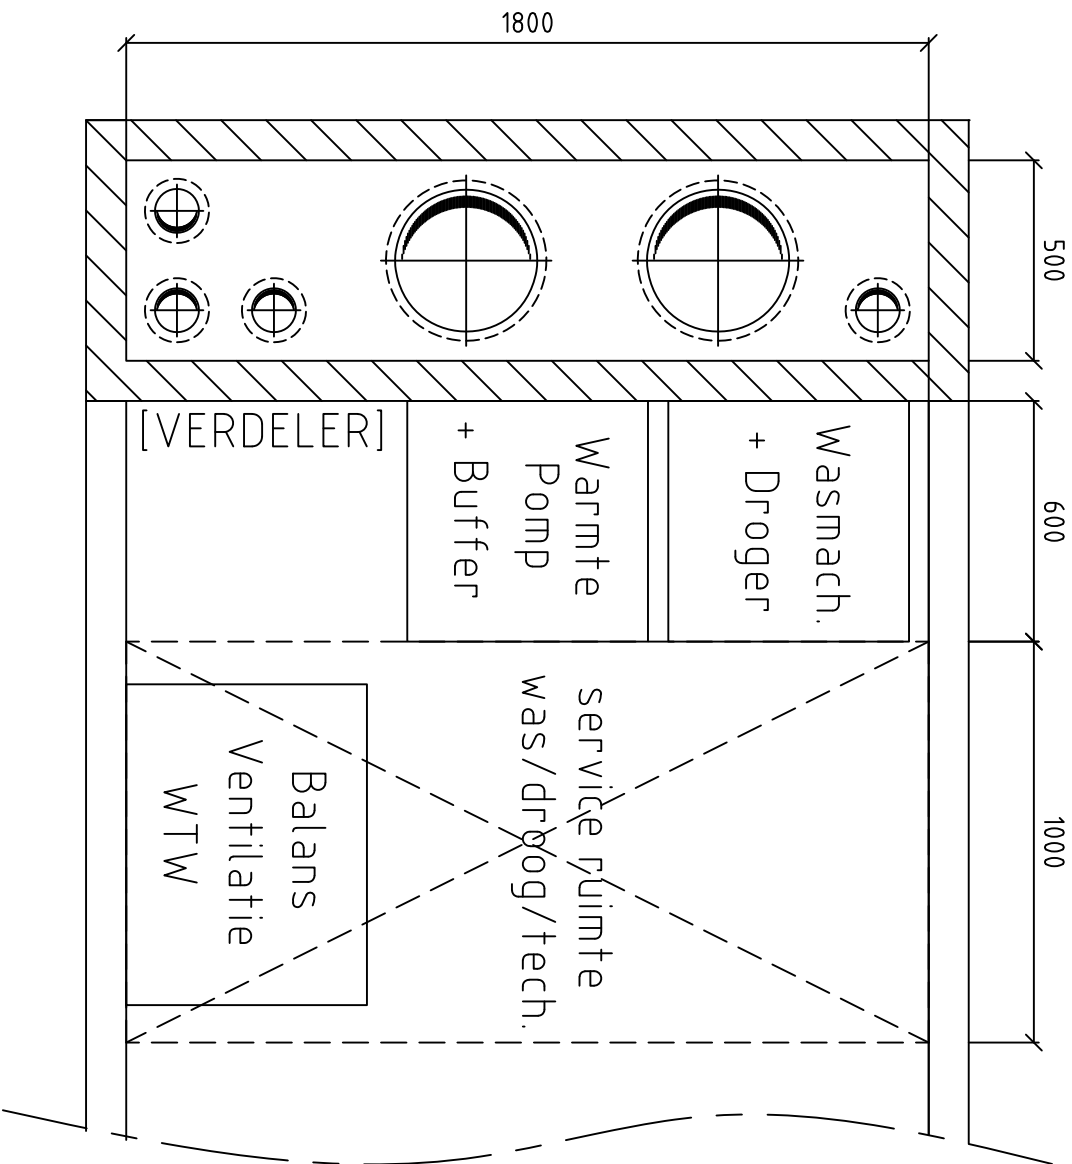

Schacht is brandcompartiment WBDBO 60 Min. !

PROJECT : APPARTEMENTEN RIJNHUIZEN NIEUWEGEIN		●●●●●●	
INSTALLATIE : Principe Schacht + Techniek (Alternatief)		●○○●●	
BOUWDEEL : Alle bouwlagen		●○○●●	
TEKENAAR : HUV	STATUS : Omgevingsvergunning	Visscher Bouw en Installatie Advies BV Postbus 336 8000 AH ZWOLLE (T) 038-4607088 (F) 038-4607089 post@visscher-advies.nl www.visscher-advies.nl	
DATUM : 29-09-2023	REVISIE A :		
BOUWKUNDIG : Omgevingsvergunning	REVISIE B :		
SCHAAL : A3 / 1:20	REVISIE C :	PROJECTNR. : VA20118	TEKENINGNR. : PS-002