


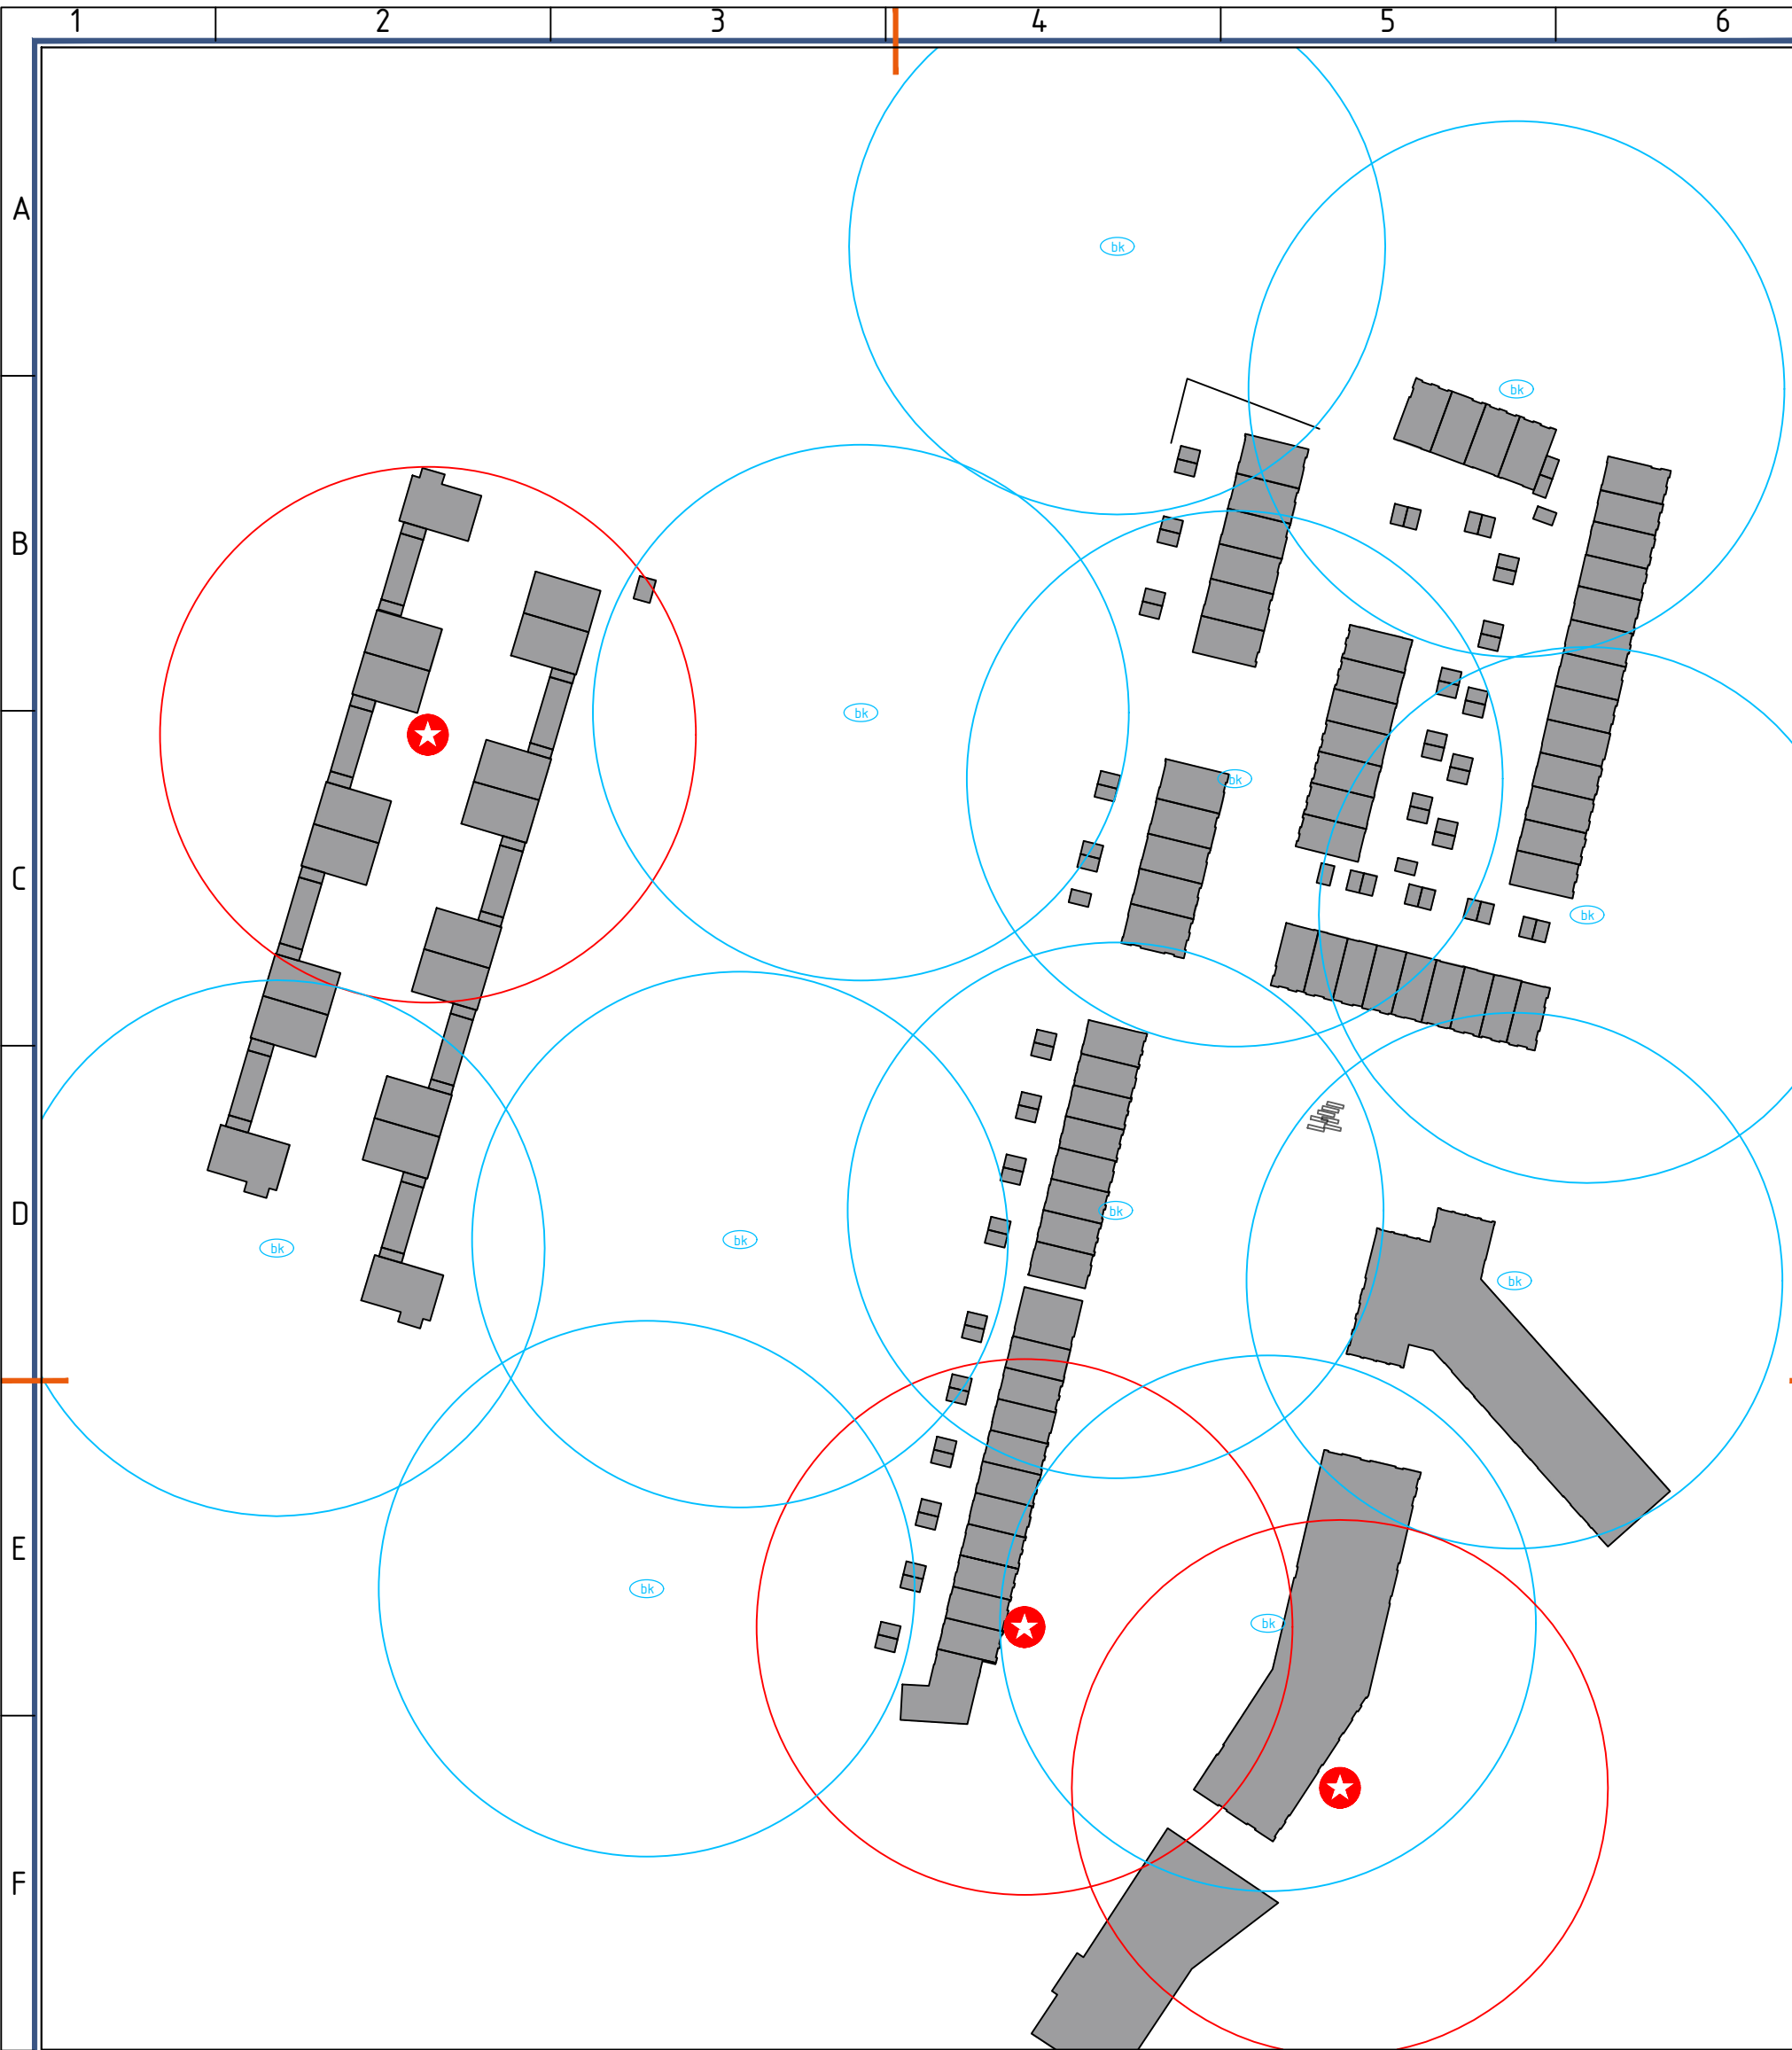

- bk

Blusvoorziening, door Vitens te realiseren
- Blusvoorziening, boren met 40 meter actieradius er omheen

C					
B					
A					
Versie	Datum	Getek.	Getoe.	Vrijge.	Opmerkingen
OPDRACHTGEVER					SCHAAL
-					1:1000
-					DATUM
PROJECTOMSCHRIJVING					24-11-2023
-					TEK.ID
-					
PROJECTLEIDER			TEKENAAR		
-			-		
OMSCHRIJVING					
-					
STATUS			PAGINA		FORMAAT
INTERN			1		A3

TEKENINGNUMMER

-

WIJZ.NR

C0

JOS SCHOLMAN BEDRIJVEN
Alles, maar dan ook alles in eigen hand

Morsebaan 1
3439 NA Nieuwegein

T: 030 60 44 282
F: 030 60 39 263

E: info@josscholman.nl
I: www.josscholman.nl