


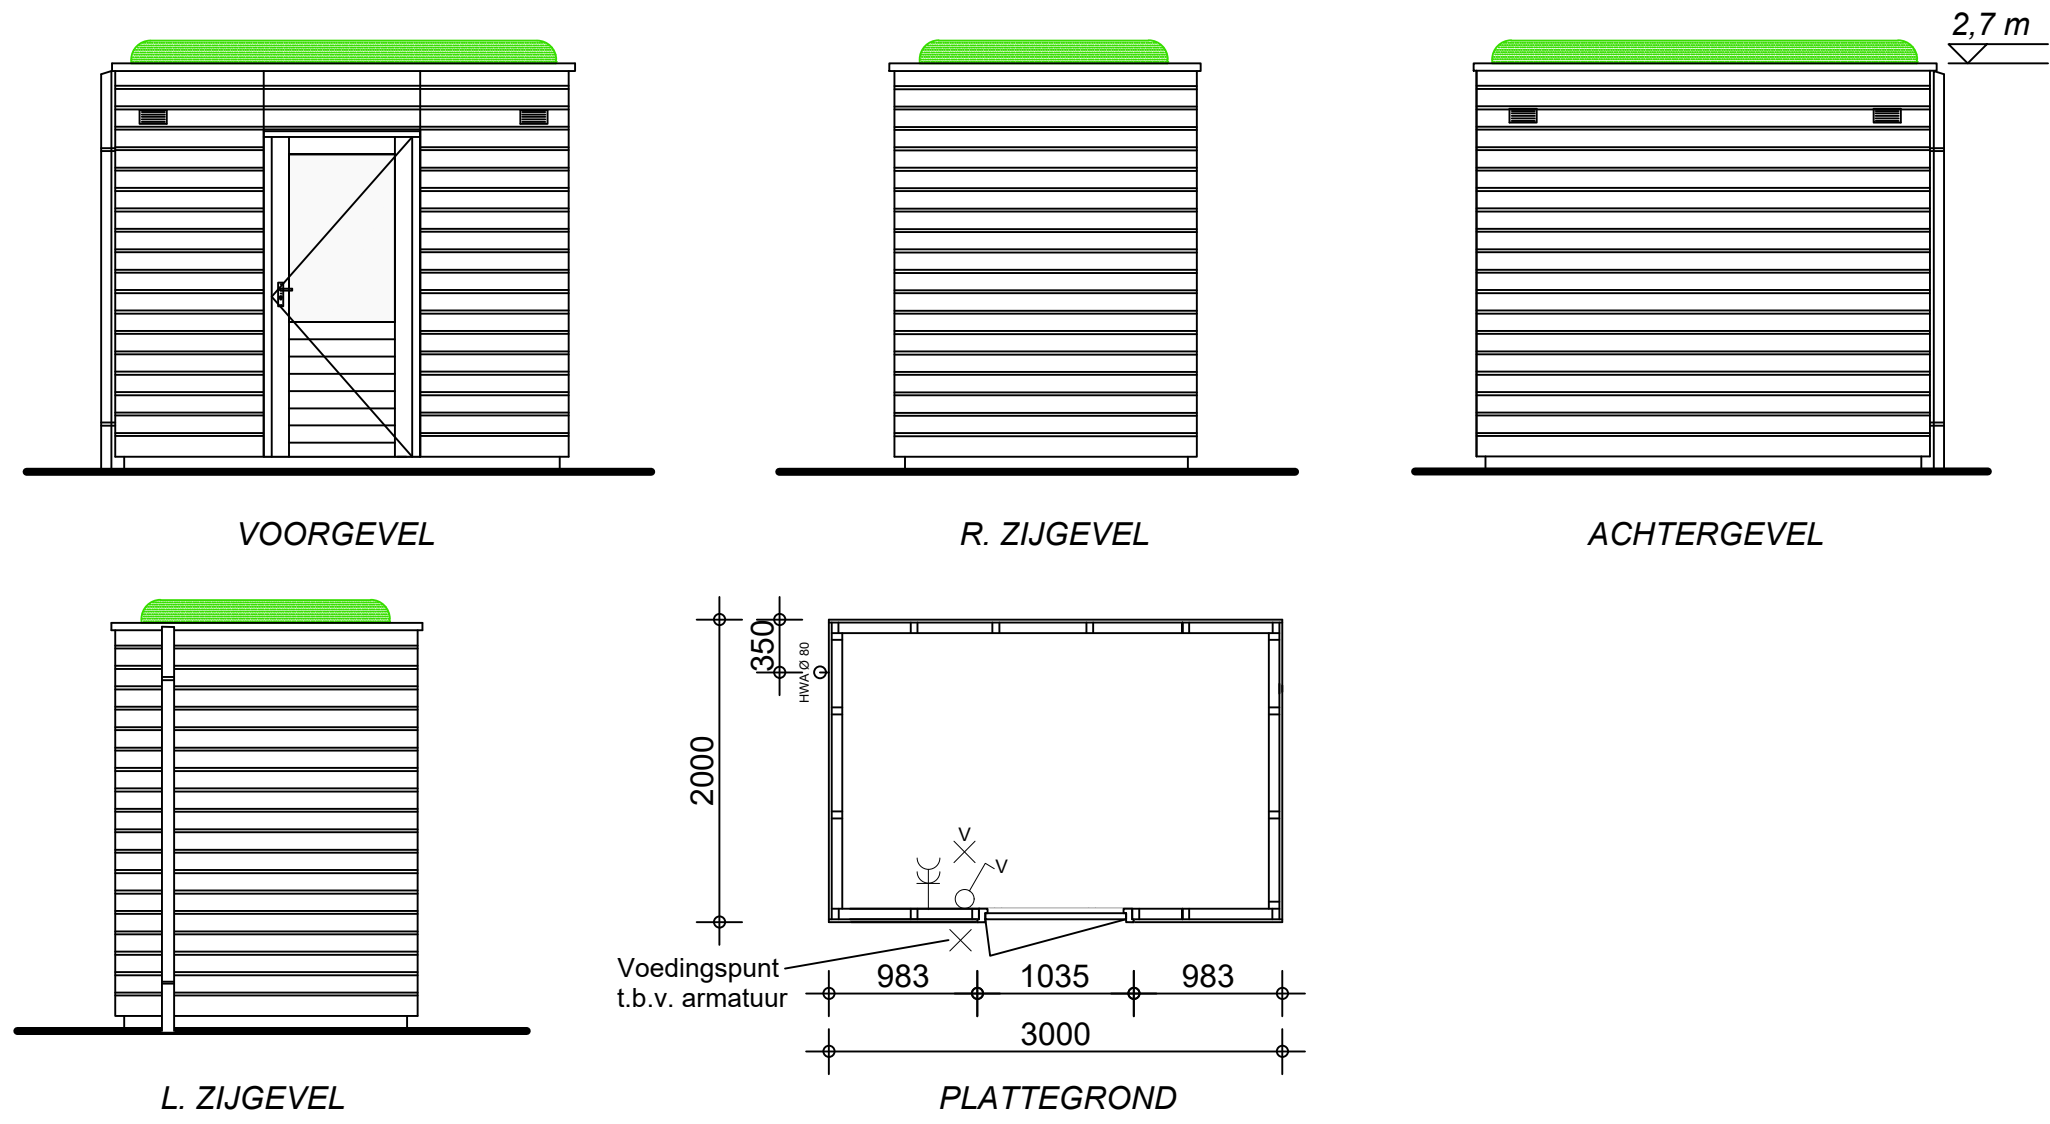

Bouwnummer 7, 26

Positie HWA kan afwijken

datum	onderwerp	contactpersoon	revisiedatum
19-12-2023	Enkele berging	TBE	-
projectnummer		projectadres	versie
10204094		Nieuwegein	-
projectnaam	formaat	opdrachtgever	schaal
Havenkwartier Nieuwegein	A3	-	1:50

AALBERTS
Aalberts Bouw bv
088 - 78 888 88 | info@aalbertsbouw.nl | aalbertsbouw.nl
Postbus 18 | 1230 AA | Nieuw Loosdrechtsedijk 105 | Loosdrecht

documentnummer
V-001