


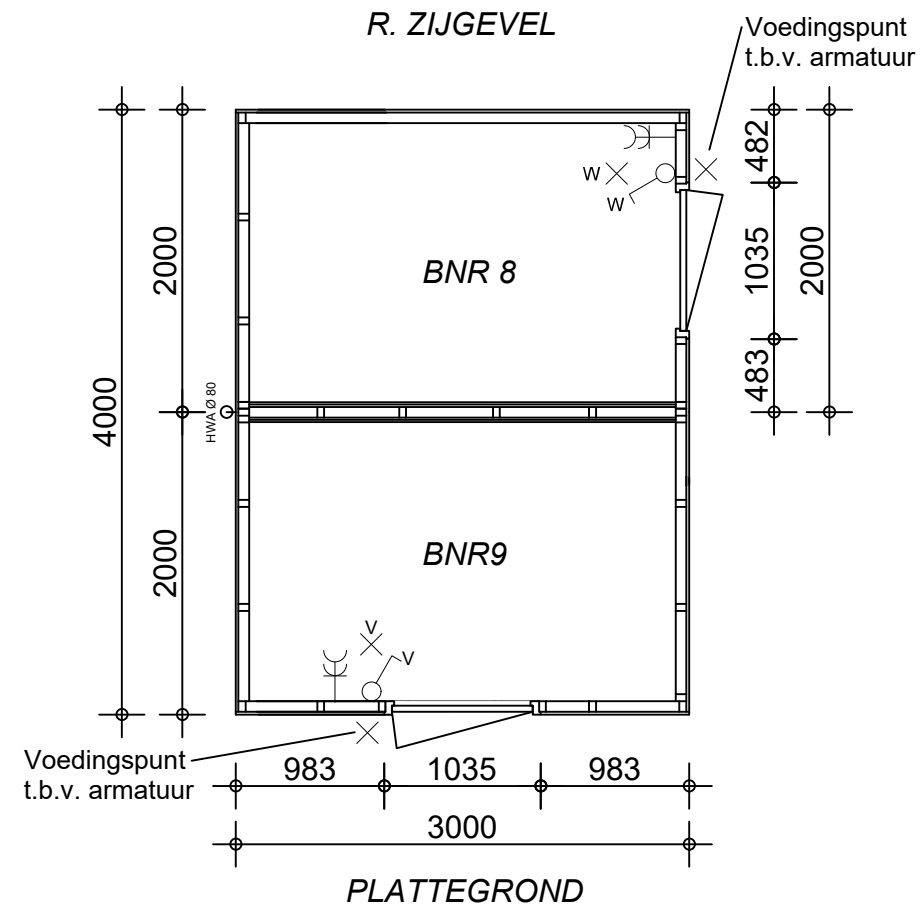

Bouwnummer 8 en 9

Positie HWA kan afwijken

datum
19-12-2023

projectnummer
10204094

projectnaam
Havenkwartier Nieuwegein

onderwerp
Dubbele berging 3

formaat
A3

contactpersoon
TBE
projectadres
Nieuwegein
opdrachtgever
-

```
revisiedatum
-
versie
-
schaal
1:50
```

AALBERTS

Aalberts Bouw bv
088 - 78 888 88 | info@aalbertsbouw.nl | aalbertsbouw.nl
Postbus 18 | 1230 AA | Nieuw Loosdrecht | Loosdrecht

documentnummer

V-004