


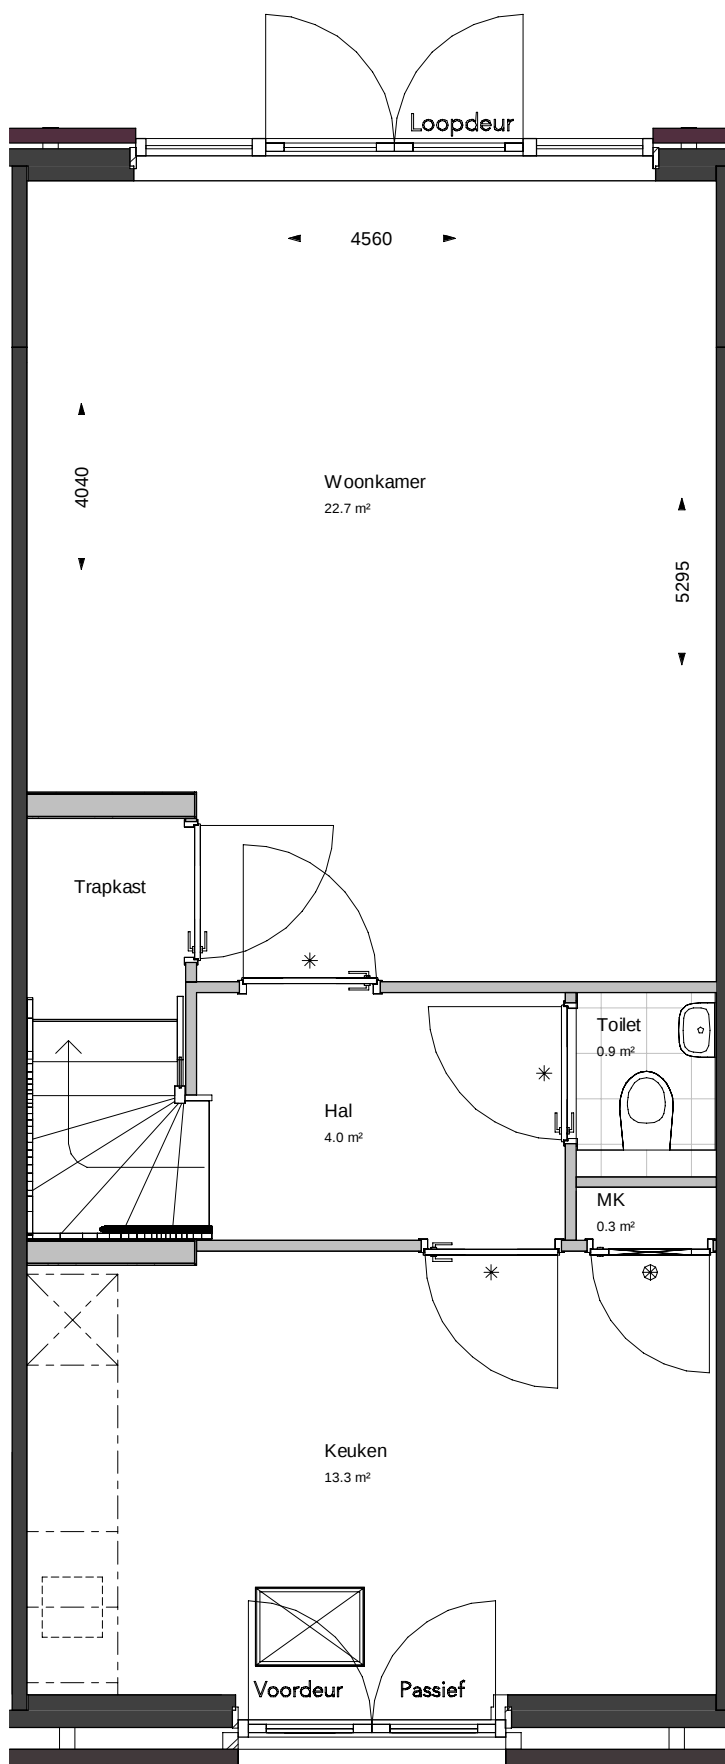

Begane grond


10.101 Uitbouw 1,2m
10.103 Trapkast module
30.103 Dubbele openslaande achterdeuren

Bouwnummers getekend: 28, 29, 30, 42, 43, 44

datum	onderwerp	contactpersoon	revisiedatum
20-11-2023	Optietekeningen	SW	
projectnummer		projectadres	versie
10204094		Nieuwegein	
projectnaam	formaat	opdrachtgever	schaal
Havenkwartier Nieuwegein	A3	De Beeckhof	

AALBERTS
Aalberts Bouw bv
088 78 88 888 | info@aalbertsbouw.nl | aalbertsbouw.nl
Postbus 18 | 1230 AA | Nieuw Loosdrecht | Loosdrecht

documentnummer
O-P25-1_V0_o1

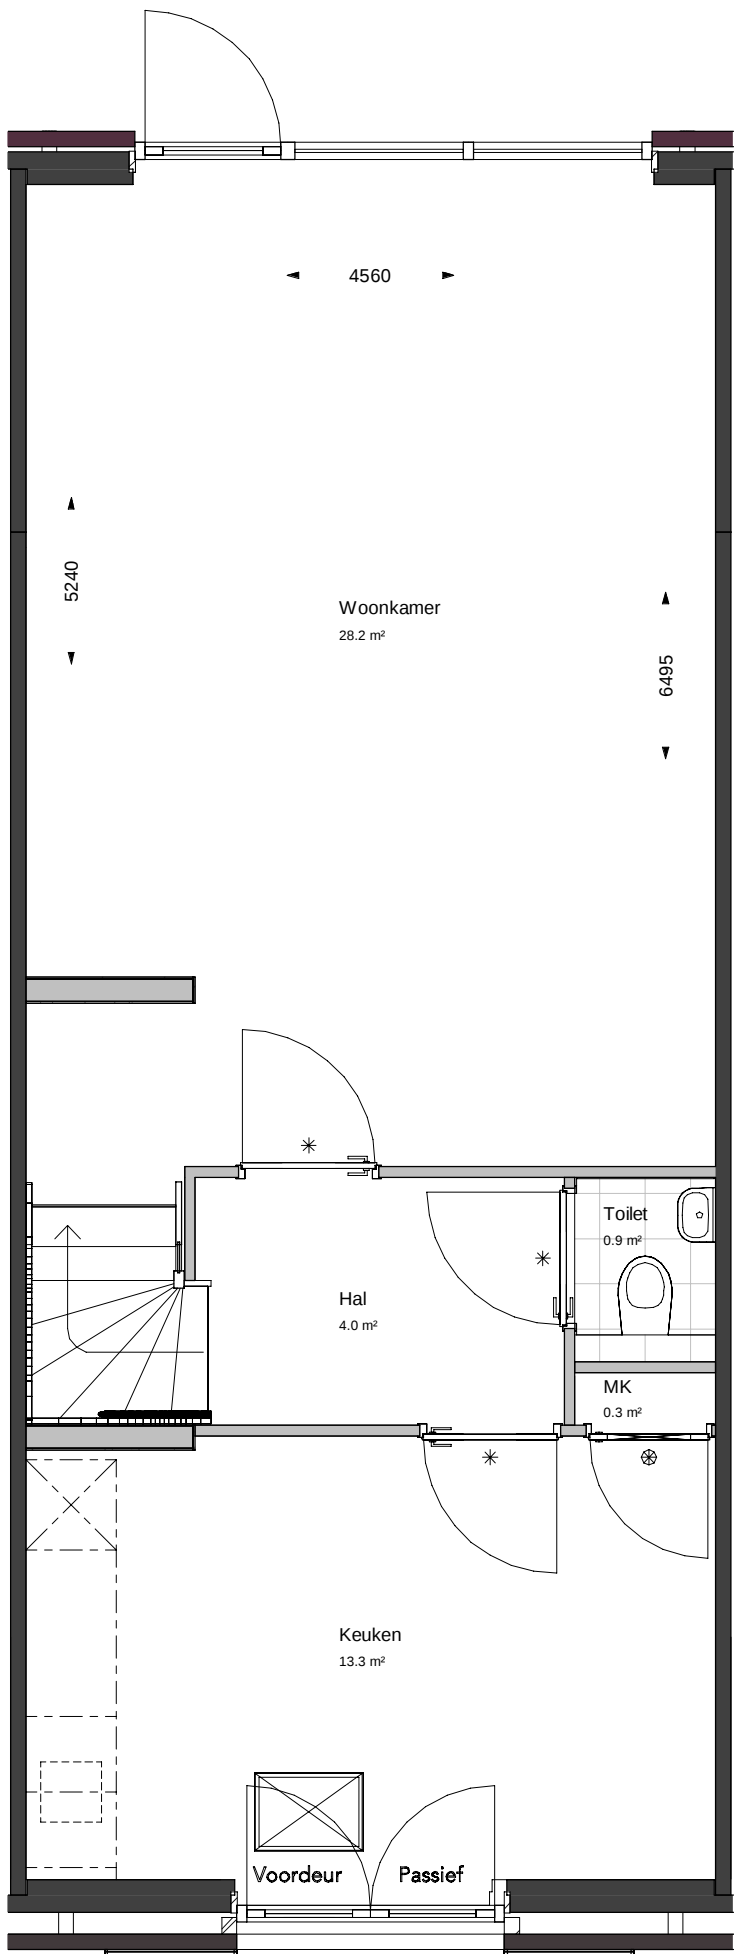

Begane grond


10.102 Uitbouw 2,4m achtergevel
30.101 Wijziging locatie loopdeur achtergevel

Bouwnummers getekend: 28, 29, 30, 42, 43, 44

datum	onderwerp	contactpersoon	revisiedatum
20-11-2023	Optietekeningen	SW	
projectnummer		projectadres	versie
10204094		Nieuwegein	
projectnaam	formaat	opdrachtgever	schaal
Havenkwartier Nieuwegein	A3	De Beeckhof	

AALBERTS
Aalberts Bouw bv
088 78 88 888 | info@aalbertsbouw.nl | aalbertsbouw.nl
Postbus 18 | 1230 AA | Nieuw Loosdrecht | Loosdrecht

documentnummer
O-P25-1_V0_o2

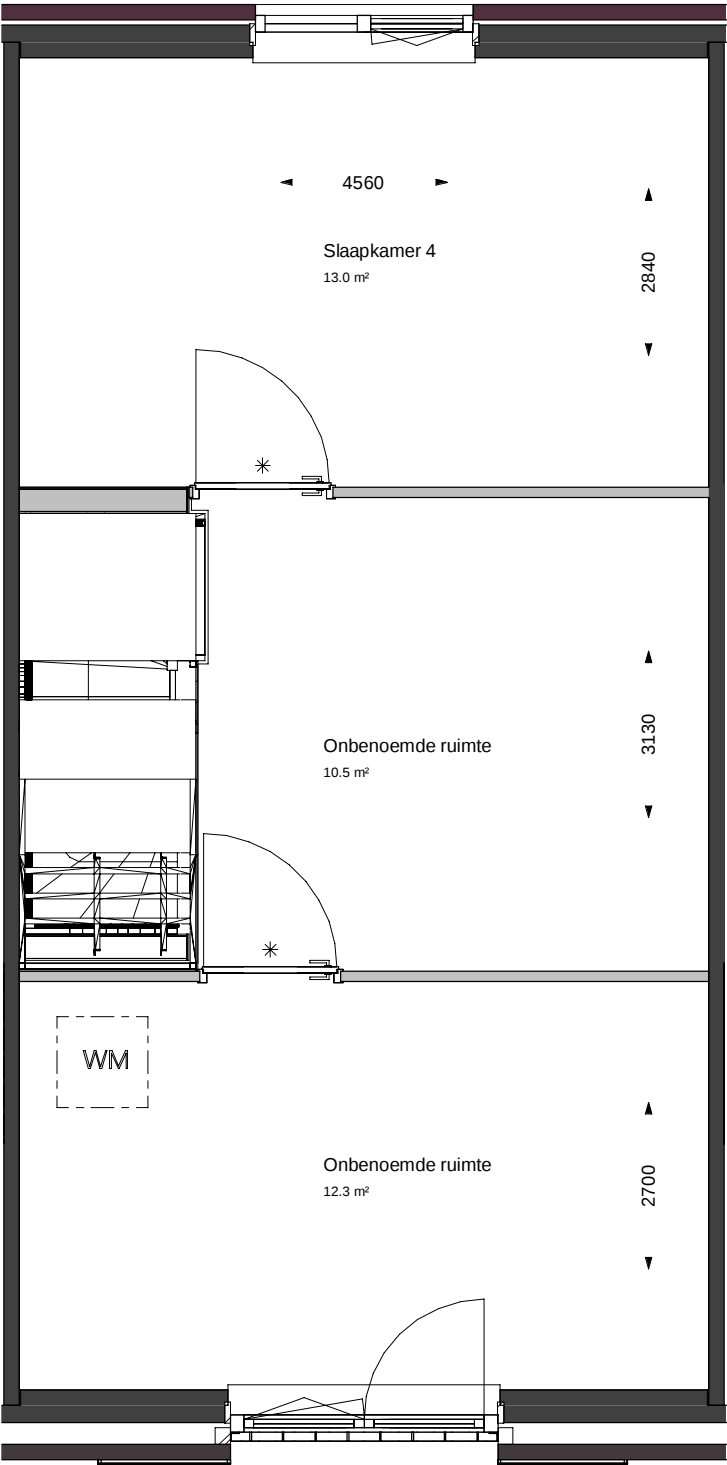

2e verdieping

10.205 Afgesloten wasmachineruimte

Bouwnummers getekend: 28, 29, 30, 42, 43, 44

datum	onderwerp	contactpersoon	revisiedatum
20-11-2023	Optietekeningen	SW	
projectnummer		projectadres	versie
10204094		Nieuwegein	
projectnaam	formaat	opdrachtgever	schaal
Havenkwartier Nieuwegein	A3	De Beeckhof	

AALBERTS
Aalberts Bouw bv
088 78 88 888 | info@aalbertsbouw.nl | aalbertsbouw.nl
Postbus 18 | 1230 AA | Nieuw Loosdrecht | Loosdrecht

documentnummer
O-P25-1_V2_o1