


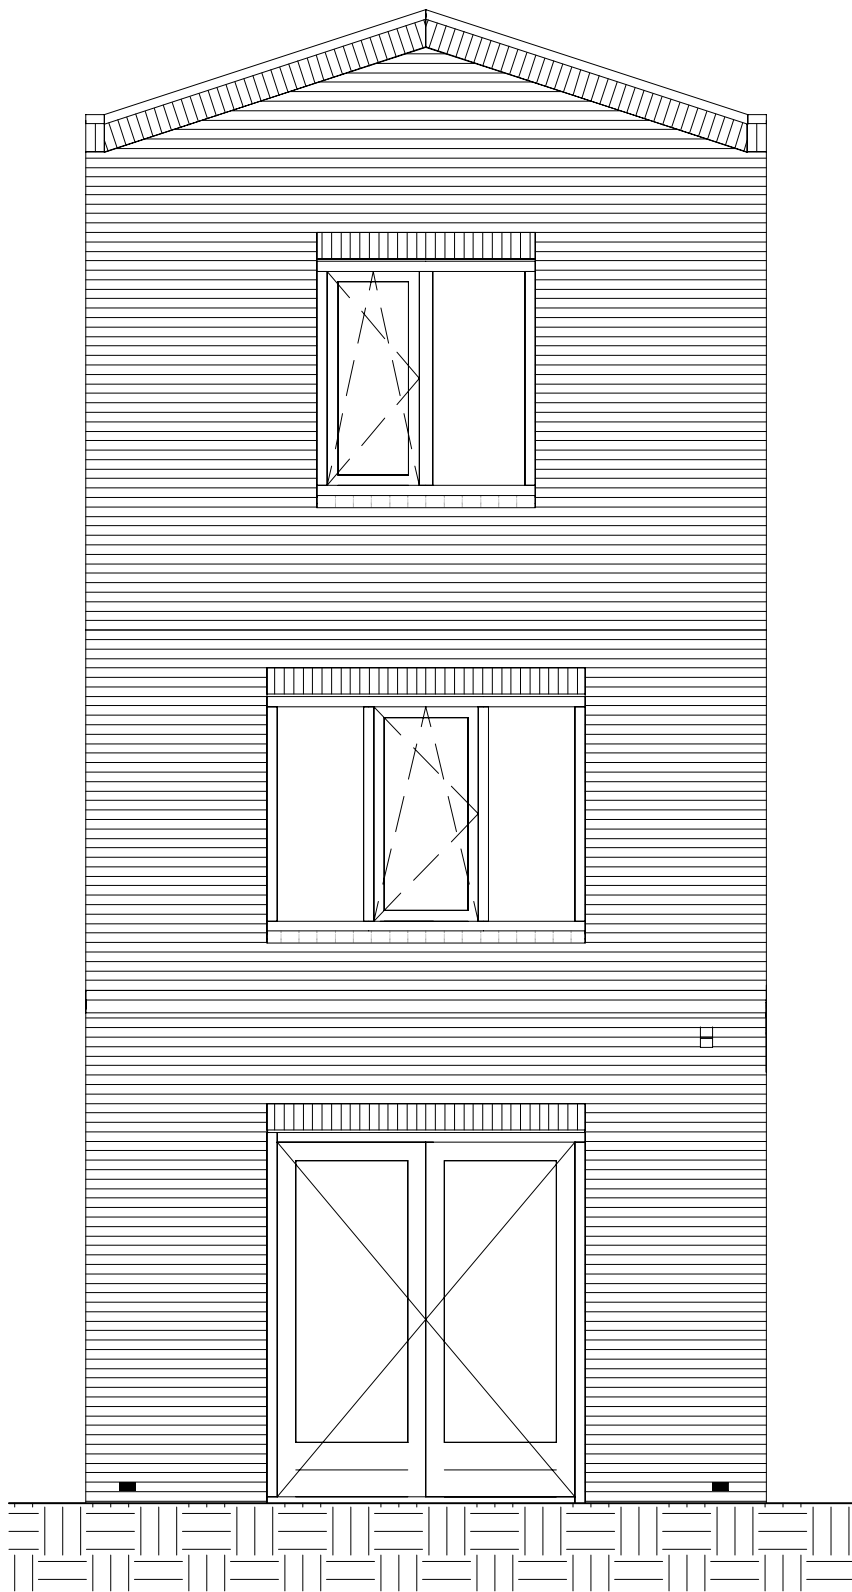

Achtergevel

10.101 Uitbouw 1,2m | achtergevel

Bouwnummers getekend: 22,23
Bouwnummers gespiegeld: -


datum	20-12-2023	onderwerp	Optietekening
projectnummer	10204094		
projectnaam	Havenkwartier Nieuwegein	formaat	A3

contactpersoon	HHU	revisiedatum	
projectadres	Nieuwegein	versie	
opdrachtgever	De Beeckhof	schaal	1:50

AALBERTS
Aalberts Bouw bv
088 78 88 888 | info@aalbertsbouw.nl | aalbertsbouw.nl
Postbus 18 | 1230 AA | Nieuw Loosdrecht | Loosdrecht

documentnummer

O-P25-2_AG_o1

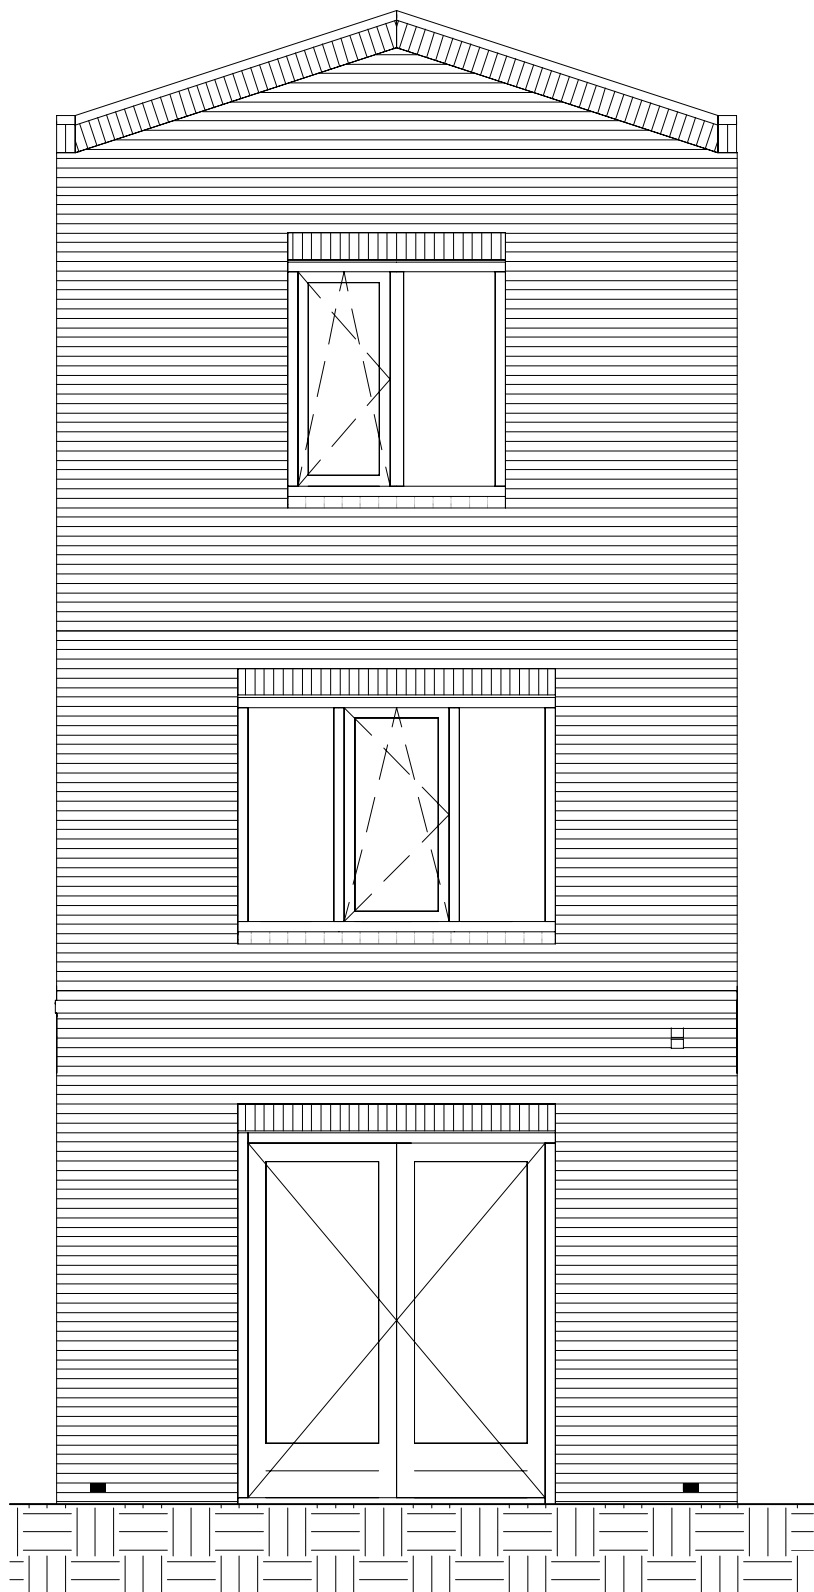


Achtergevel

10.102 Uitbouw 2,4 achtergevel

datum	onderwerp	contactpersoon	revisiedatum
20-12-2023	Optietekening	HHU	
projectnummer		projectadres	versie
10204094		Nieuwegein	
projectnaam	formaat	opdrachtgever	schaal
Havenkwartier Nieuwegein	A3	De Beeckhof	1:50

AALBERTS
Aalberts Bouw bv
088 78 88 888 | info@aalbertsbouw.nl | aalbertsbouw.nl
Postbus 18 | 1230 AA | Nieuw Loosdrechtsedijk 105 | Loosdrecht

documentnummer
O-P25-2_AG_o2

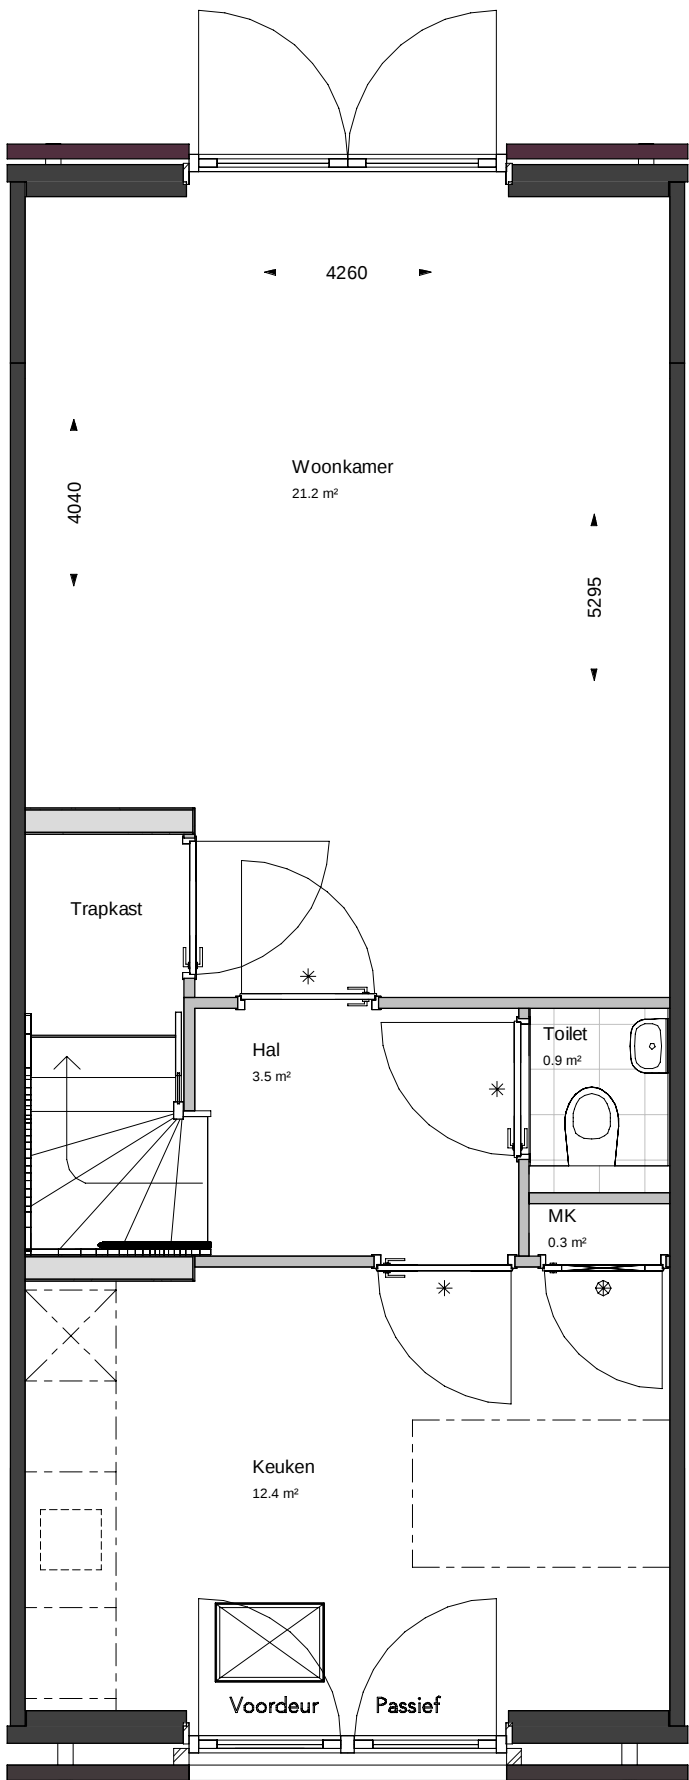


Begane grond

- 10.101 Uitbouw 1,2m | achtergevel
- 10.103 Trapkast
- xx.xxx Verplaatsen deur keuken naar hal
- xx.xxx Optie keuken met schiereiland

datum	onderwerp	contactpersoon	revisiedatum
20-12-2023	Optietekening	HHU	
projectnummer		projectadres	versie
10204094		Nieuwegein	
projectnaam	formaat	opdrachtgever	schaal
Havenkwartier Nieuwegein	A3	De Beechhof	1:50

AALBERTS
Aalberts Bouw bv
088 78 88 888 | info@aalbertsbouw.nl | aalbertsbouw.nl
Postbus 18 | 1230 AA | Nieuw Loosdrecht | Loosdrecht

documentnummer
O-P25-2_V0_o1

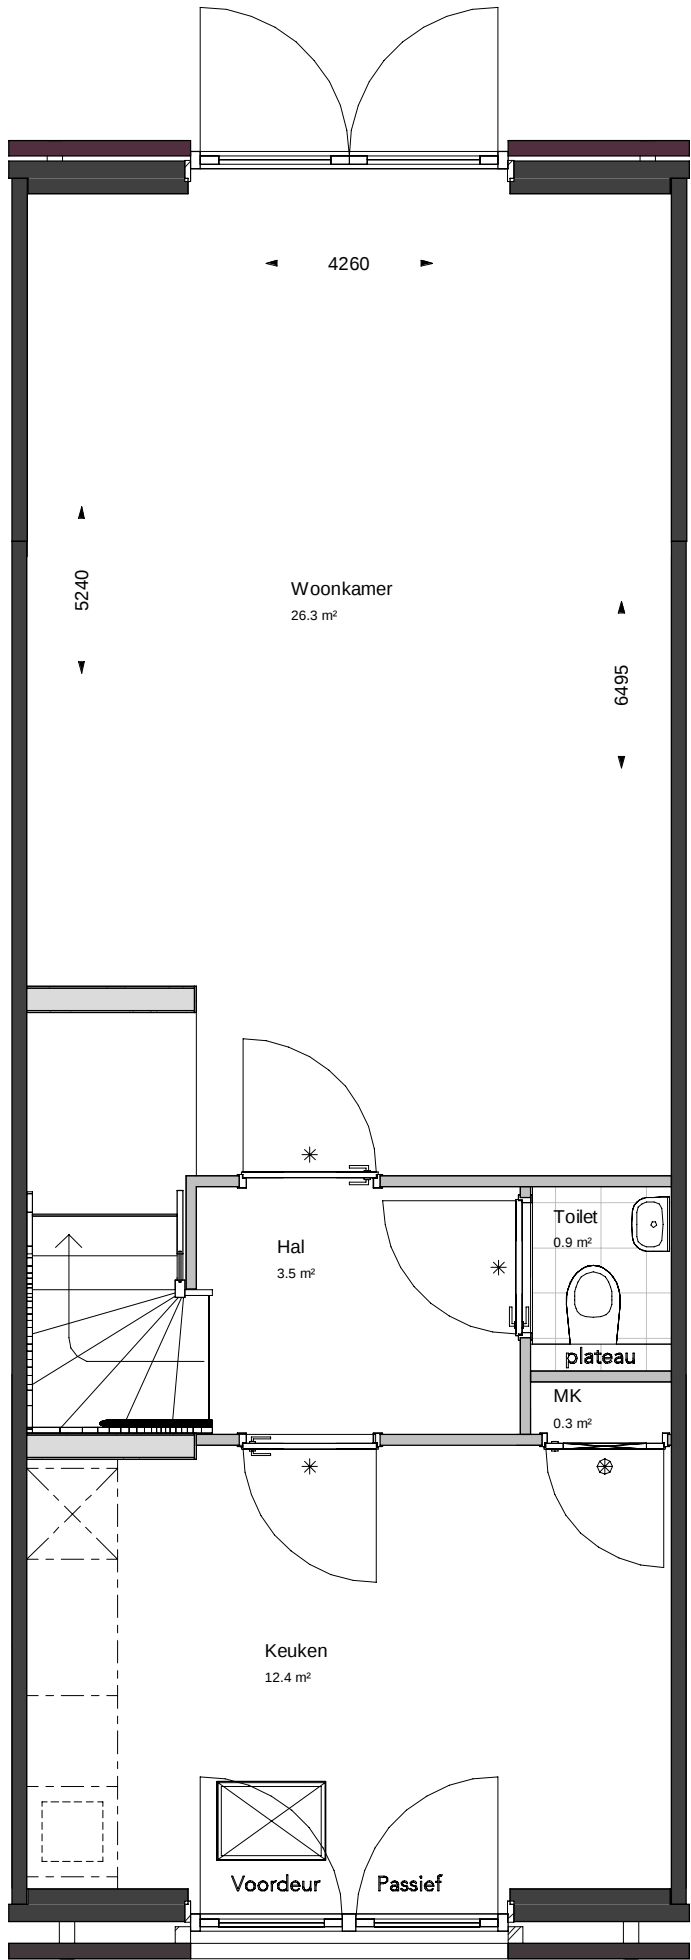

Begane grond

10.102 Uitbouw 2,4m | achtergevel
xx.xxx Optie keuken opstelling


datum	onderwerp	contactpersoon	revisiedatum
20-12-2023	Optietekening	HHU	
projectnummer		projectadres	versie
10204094		Nieuwegein	
projectnaam	formaat	opdrachtgever	schaal
Havenkwartier Nieuwegein	A3	De Beeckhof	1:50

AALBERTS

Aalberts Bouw bv
088 78 88 888 | info@aalbertsbouw.nl | aalbertsbouw.nl
Postbus 18 | 1230 AA | Nieuw Loosdrecht | Loosdrecht


documentnummer

O-P25-2_V0_o2

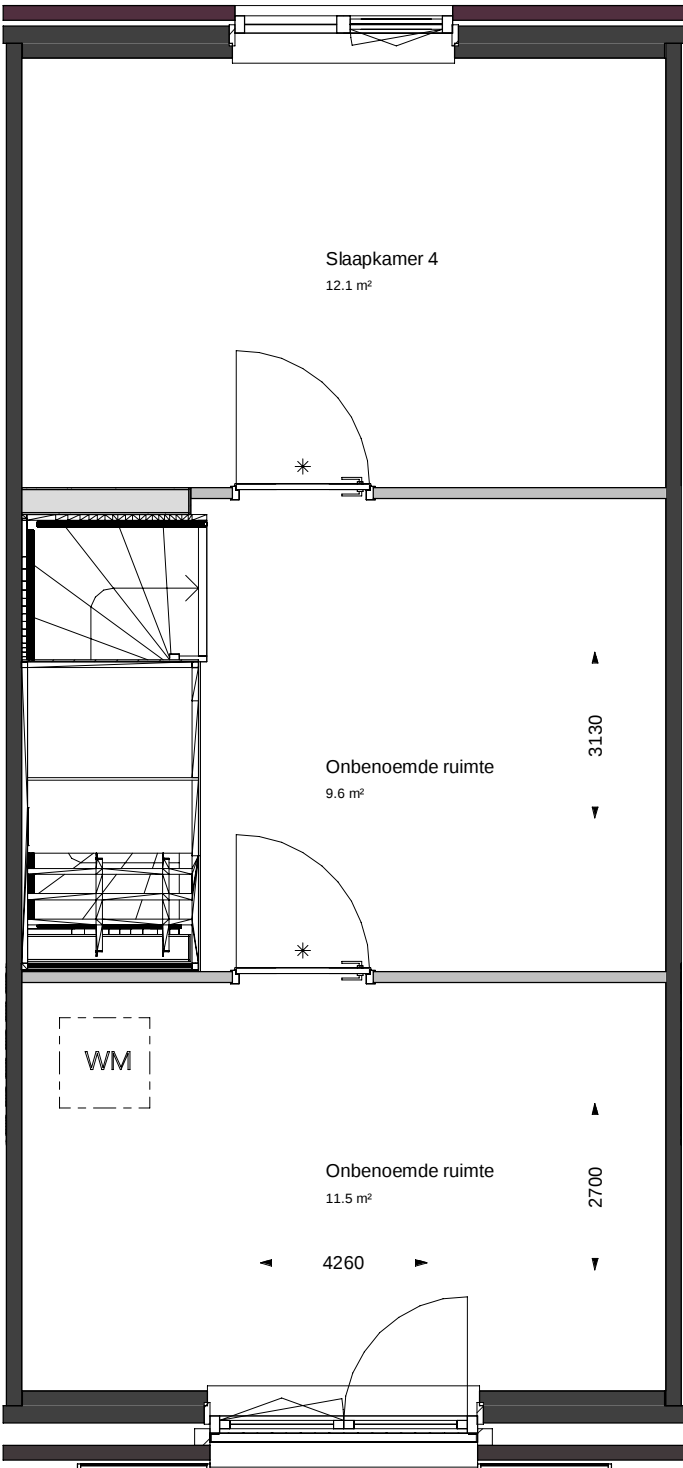


2e verdieping
10.205 Afgesloten wasmachineruimte (over gehele breedte)

Beuk 4,5m

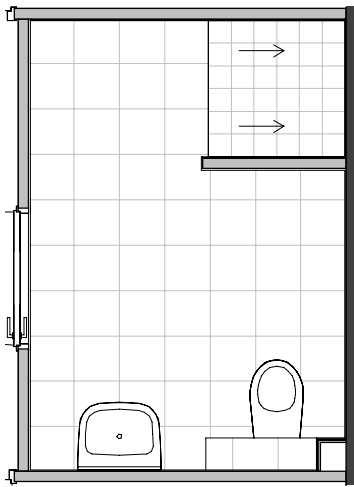


1e verdieping

Beuk 4,2m

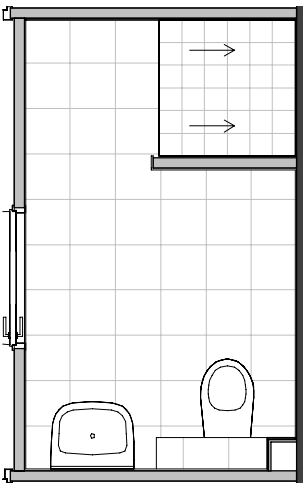


1e verdieping

Opties:
50.352/50.353 Draingoot
10.305 Vaste wand in de douchehoek | 95cm

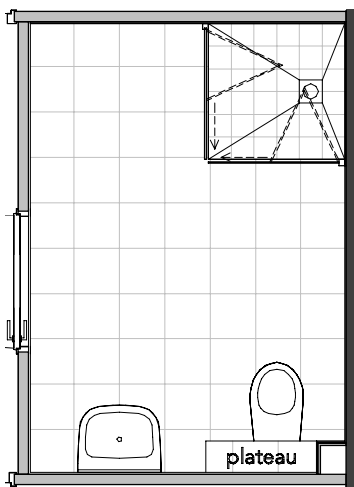


1e verdieping

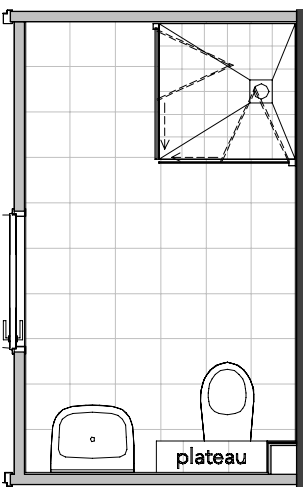


1e verdieping

Opties:
50.352/50.353 Draingoot
50.515/516 Glazen douchescherm | hoekinstap met vouwdeuren (90x90cm)

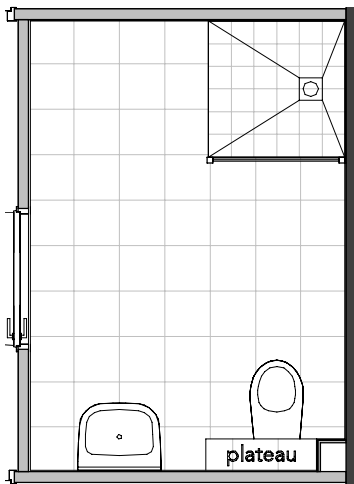

1e verdieping

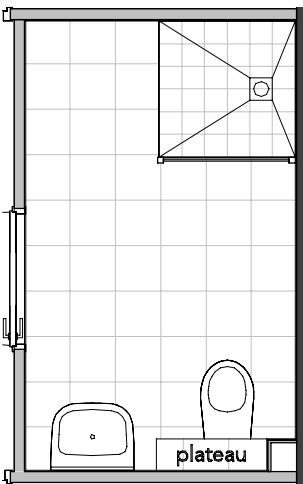

1e verdieping

Opties:
50.505 Glazen douchescherm | zijwand vrijstaand | 90cm

Bouwnummers getekend: 18,19,22,23
Bouwnummers gespiegeld: -

datum	20-12-2023	onderwerp	Optietekening
projectnummer	10204094		
projectnaam	Havenkwartier Nieuwegein	formaat	A3

contactpersoon	HHU	revisiedatum	
projectadres	Nieuwegein	versie	
opdrachtgever	De Beechhof	schaal	1:50

AALBERTS
Aalberts Bouw bv
088 78 88 888 | info@aalbertsbouw.nl | aalbertsbouw.nl
Postbus 18 | 1230 AA | Nieuw Loosdrecht | Loosdrecht

documentnummer
O-P25_V1