


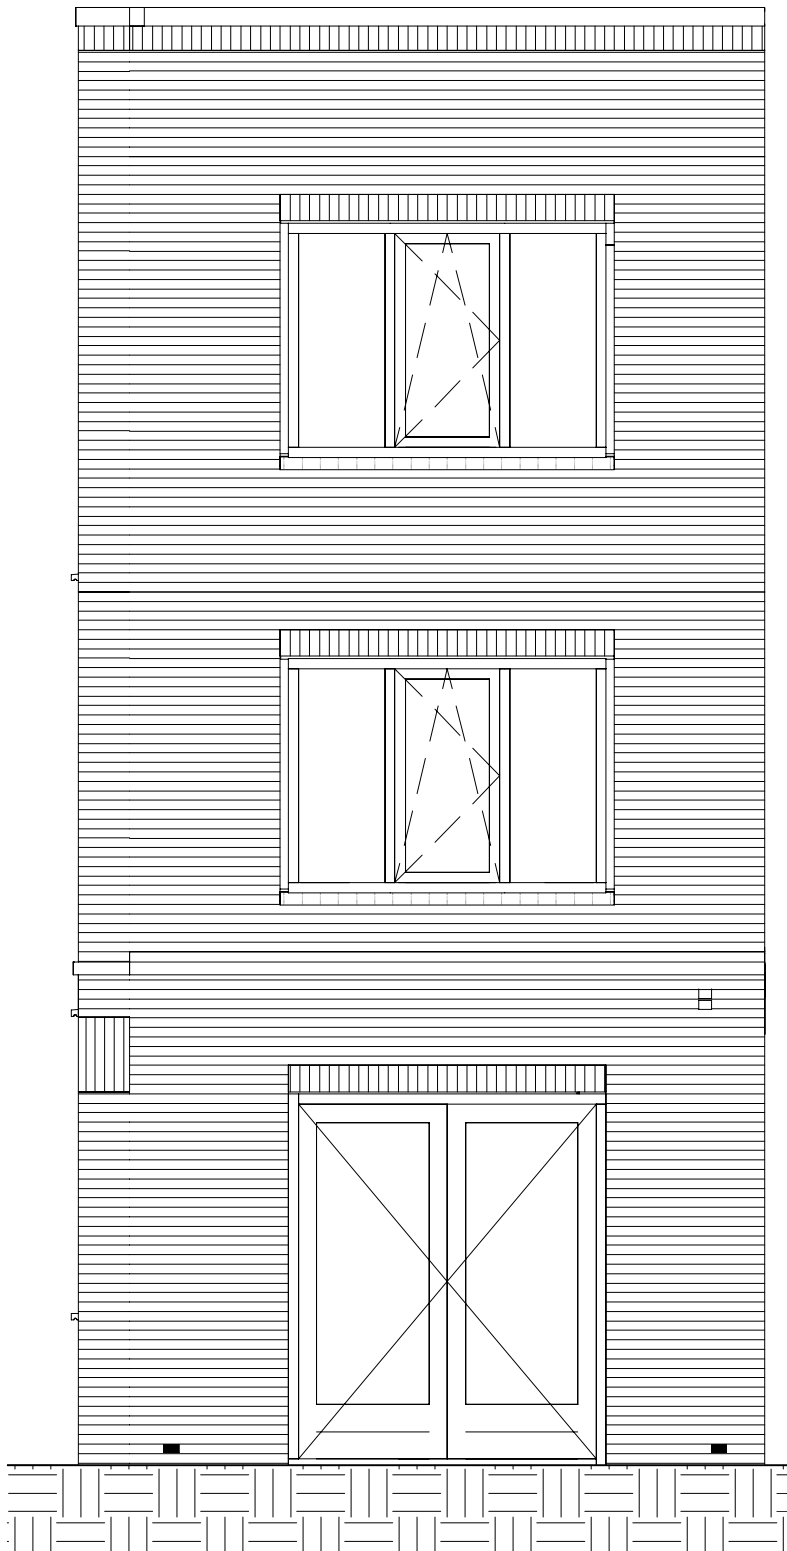

Achtergevel

10.101 Uitbouw 1,2m | achtergevel

Bouwnummers getekend: 18,19
Bouwnummers gespiegeld: -


datum	20-12-2023	onderwerp	Optietekening
projectnummer	10204094		
projectnaam	Havenkwartier Nieuwegein	formaat	A3

contactpersoon	HHU	revisiedatum	
projectadres	Nieuwegein	versie	
opdrachtgever	De Beeckhof	schaal	1:50

AALBERTS
Aalberts Bouw bv
088 78 88 888 | info@aalbertsbouw.nl | aalbertsbouw.nl
Postbus 18 | 1230 AA | Nieuw Loosdrecht | Loosdrecht

documentnummer

O-P25-3_AG_o1

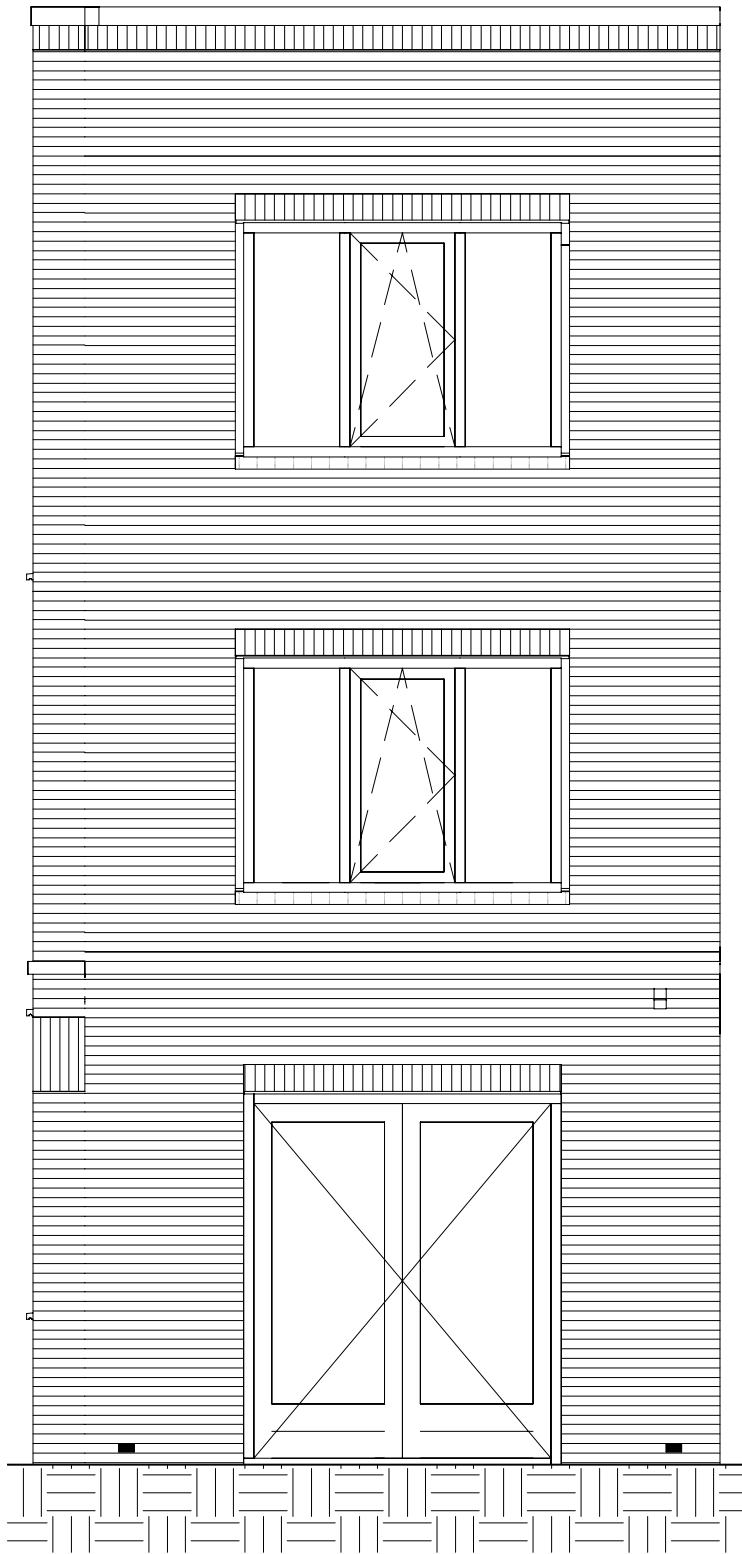

Achtergevel

10.102 Uitbouw 2,4m | achtergevel


Bouwnummers getekend: 18,19
Bouwnummers gespiegeld: -

datum	onderwerp
20-12-2023	Optietekening
projectnummer	
10204094	
projectnaam	formaat
Havenkwartier Nieuwegein	A3

contactpersoon	revisiedatum
HHU	
projectadres	versie
Nieuwegein	
opdrachtgever	schaal
De Beeckhof	1:50

AALBERTS
Aalberts Bouw bv
088 78 88 888 | info@aalbertsbouw.nl | aalbertsbouw.nl
Postbus 18 | 1230 AA | Nieuw Loosdrecht | Loosdrecht

documentnummer
O-P25-3_AG_o2

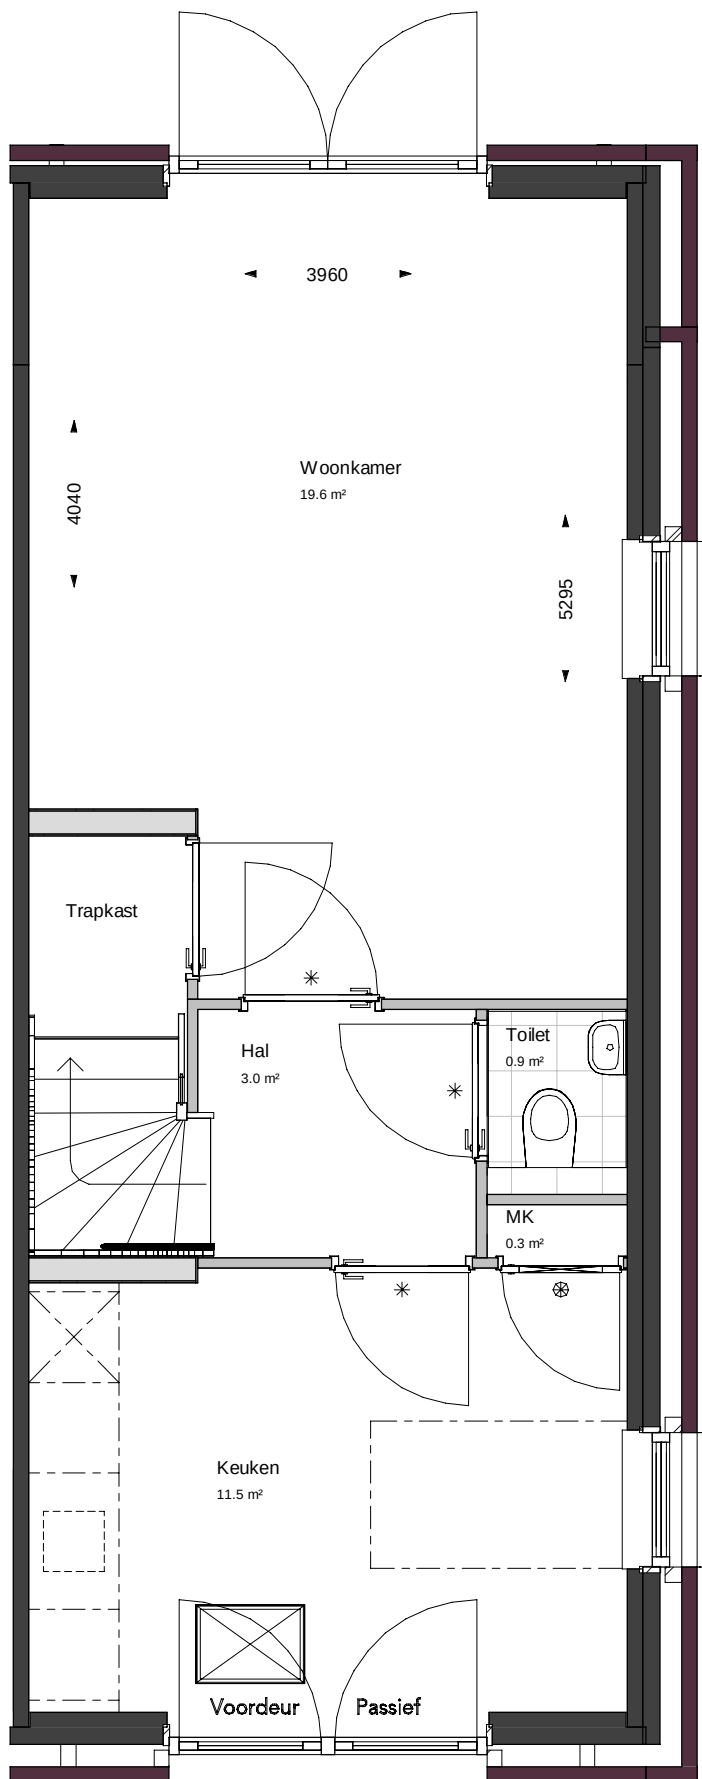

Begane grond
10.101 Uitbouw 1,2m | achtergevel
10.103 Trapkast
xx.xxx Verplaatsen deur keuken naar hal
xx.xxx Optie keuken schiereiland


Bouwnummers getekend: 18,19
Bouwnummers gespiegeld: -

datum	onderwerp
20-12-2023	Optietekening
projectnummer	
10204094	
projectnaam	formaat
Havenkwartier Nieuwegein	A3

contactpersoon	revisiedatum
HHU	
projectadres	versie
Nieuwegein	
opdrachtgever	schaal
De Beechhof	1:50

AALBERTS
Aalberts Bouw bv
088 78 88 888 | info@aalbertsbouw.nl | aalbertsbouw.nl
Postbus 18 | 1230 AA | Nieuw Loosdrecht | Loosdrecht

documentnummer
O-P25-3_V0_o1

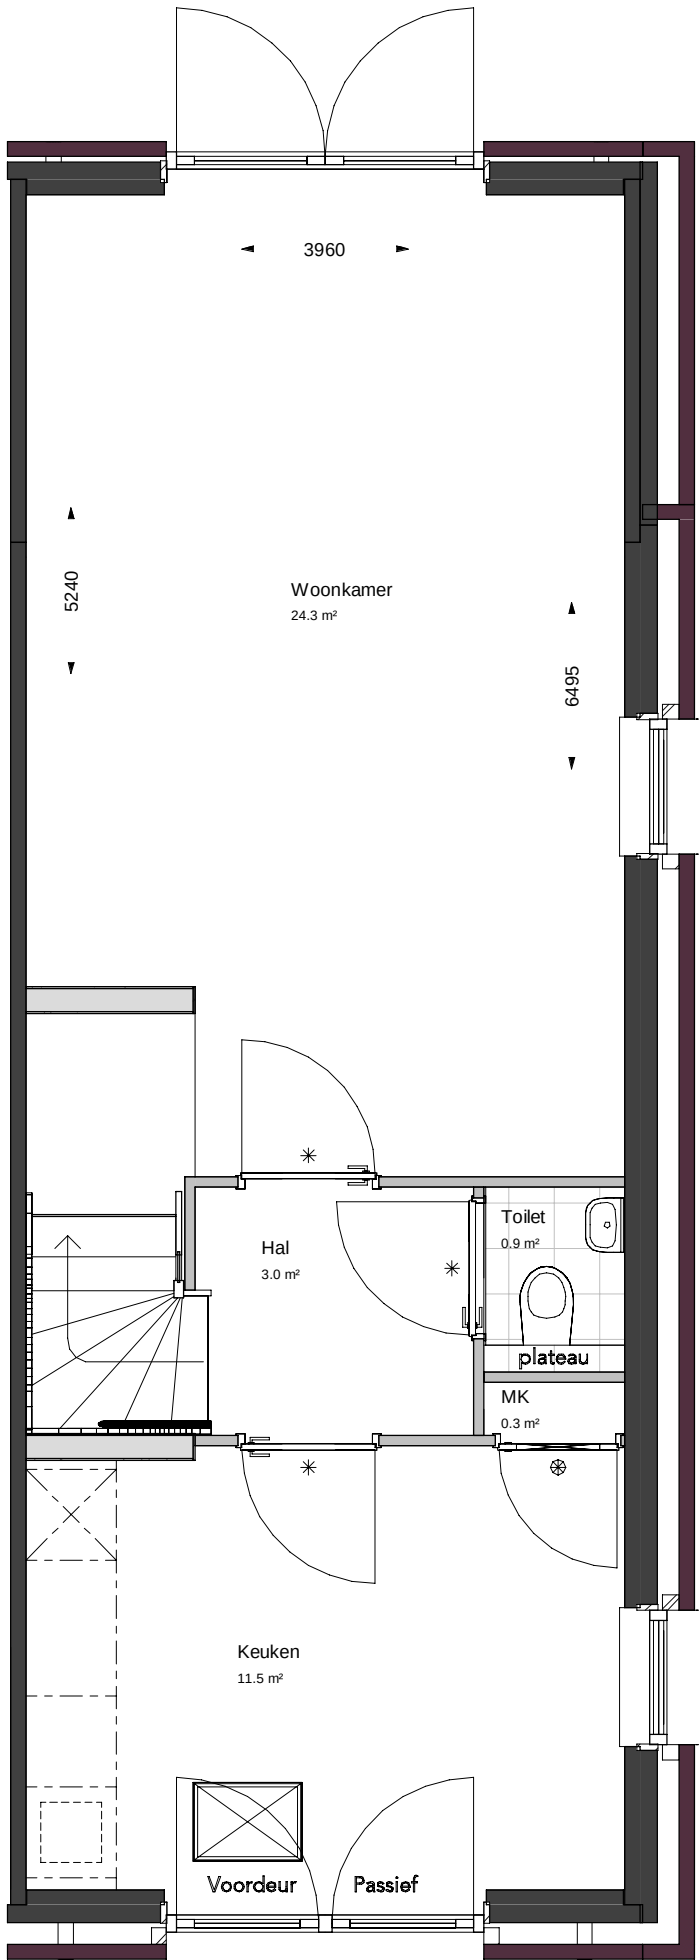

Begane grond

10.102 Uitbouw 2,4m | achtergevel
xx.xxx Optie keuken opstelling

Bouwnummers getekend: 18,19
Bouwnummers gespiegeld: -


datum	20-12-2023	onderwerp	Optietekening
projectnummer	10204094		
projectnaam	Havenkwartier Nieuwegein	formaat	A3

contactpersoon	revisiedatum
HHU	
projectadres	versie
Nieuwegein	
opdrachtgever	schaal
De Beechhof	1:50

AALBERTS
Aalberts Bouw bv
088 78 88 888 | info@aalbertsbouw.nl | aalbertsbouw.nl
Postbus 18 | 1230 AA | Nieuw Loosdrecht | Loosdrecht

documentnummer

O-P25-3_V0_o2

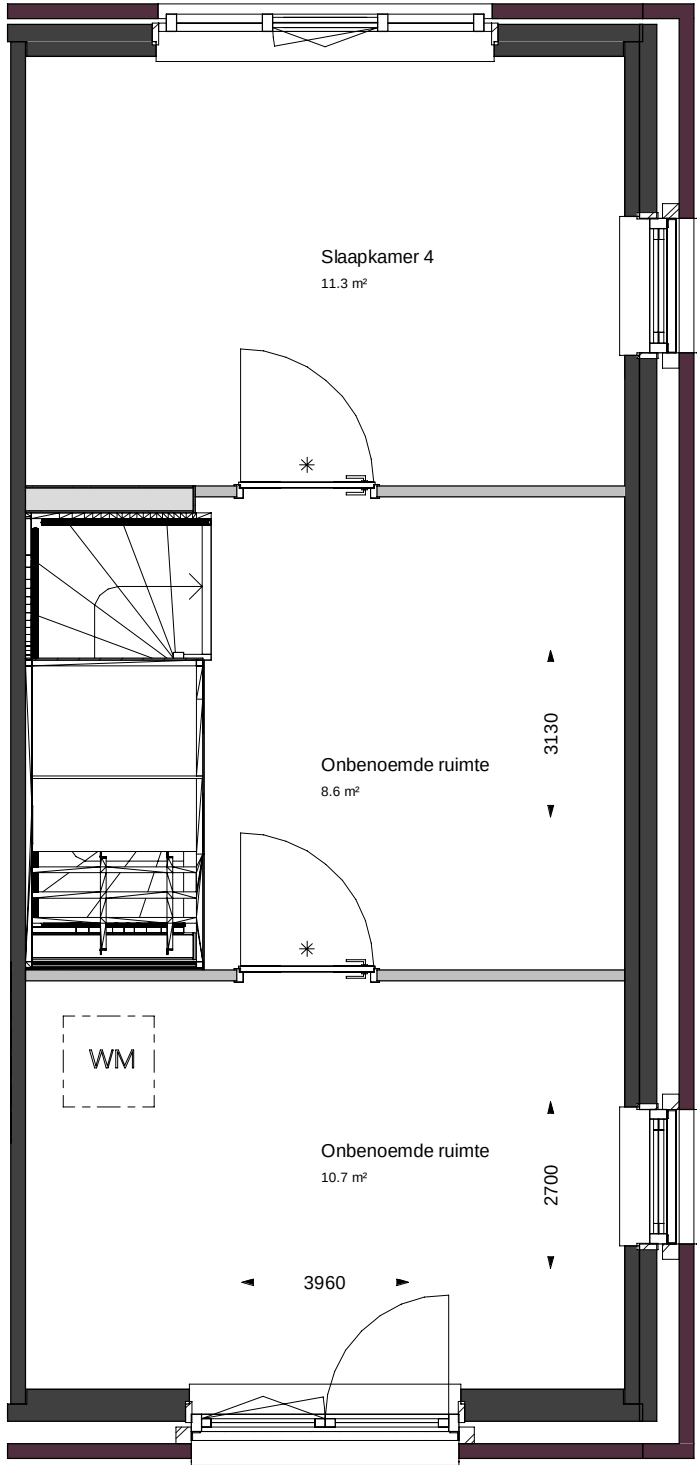

2e verdieping

10.205 Afgesloten wasmachineruimte (over gehele breedte)

Bouwnummers getekend: 18,19
Bouwnummers gespiegeld: -

datum	20-12-2023	onderwerp	Optietekening
projectnummer	10204094		
projectnaam	Havenkwartier Nieuwegein	formaat	A3


contactpersoon	HHU	revisiedatum	
projectadres	Nieuwegein	versie	
opdrachtgever	De Beeckhof	schaal	1:50

AALBERTS
Aalberts Bouw bv
088 78 88 888 | info@aalbertsbouw.nl | aalbertsbouw.nl
Postbus 18 | 1230 AA | Nieuw Loosdrecht | Loosdrecht

documentnummer


O-P25-3_V2_o1

Beuk 4,5m

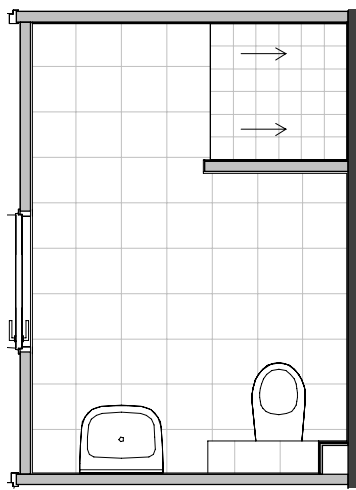


1e verdieping

Beuk 4,2m

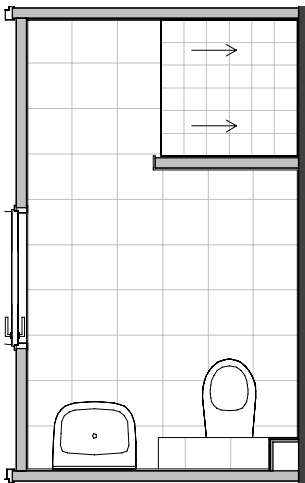


1e verdieping

Opties:
50.352/50.353 Draingoot
10.305 Vaste wand in de douchehoek | 95cm

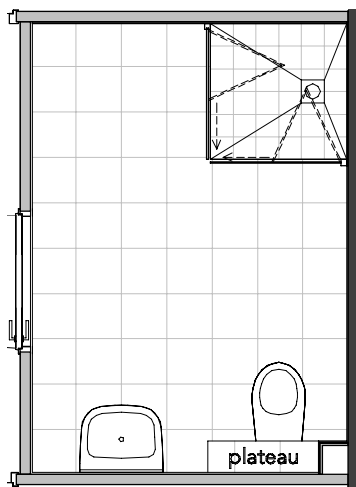


1e verdieping

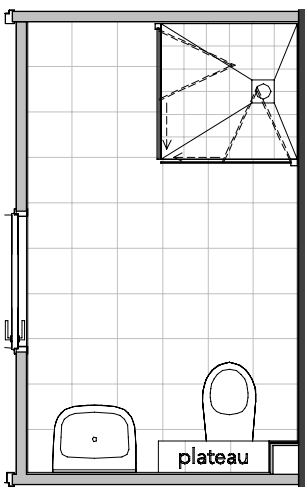


1e verdieping

Opties:
50.352/50.353 Draingoot
50.515/516 Glazen douchescherm | hoekinstap met vouwdeuren (90x90cm)

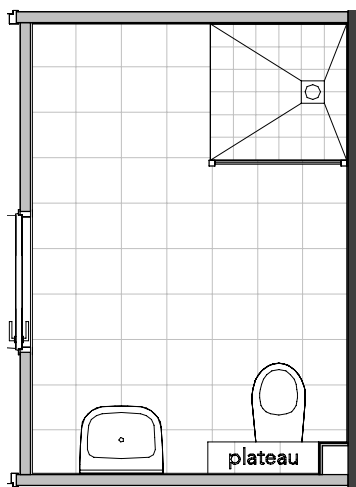

1e verdieping

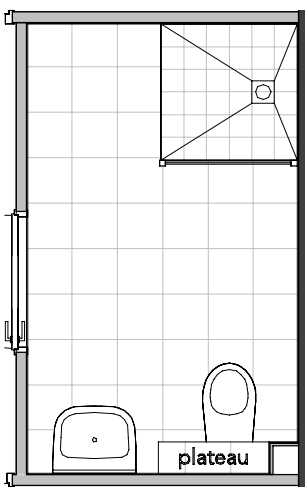

1e verdieping

Opties:
50.505 Glazen douchescherm | zijwand vrijstaand | 90cm

Bouwnummers getekend: 18,19,22,23
Bouwnummers gespiegeld: -

datum
20-12-2023
projectnummer
10204094
projectnaam
Havenkwartier Nieuwegein
onderwerp
Optietekening
formaat
A3

contactpersoon
HHU
projectadres
Nieuwegein
opdrachtgever
De Beechhof
revisiedatum
versie
schaal
1:50

AALBERTS
Aalberts Bouw bv
088 78 88 888 | info@aalbertsbouw.nl | aalbertsbouw.nl
Postbus 18 | 1230 AA | Nieuw Loosdrecht | Loosdrecht

documentnummer
O-P25_V1