



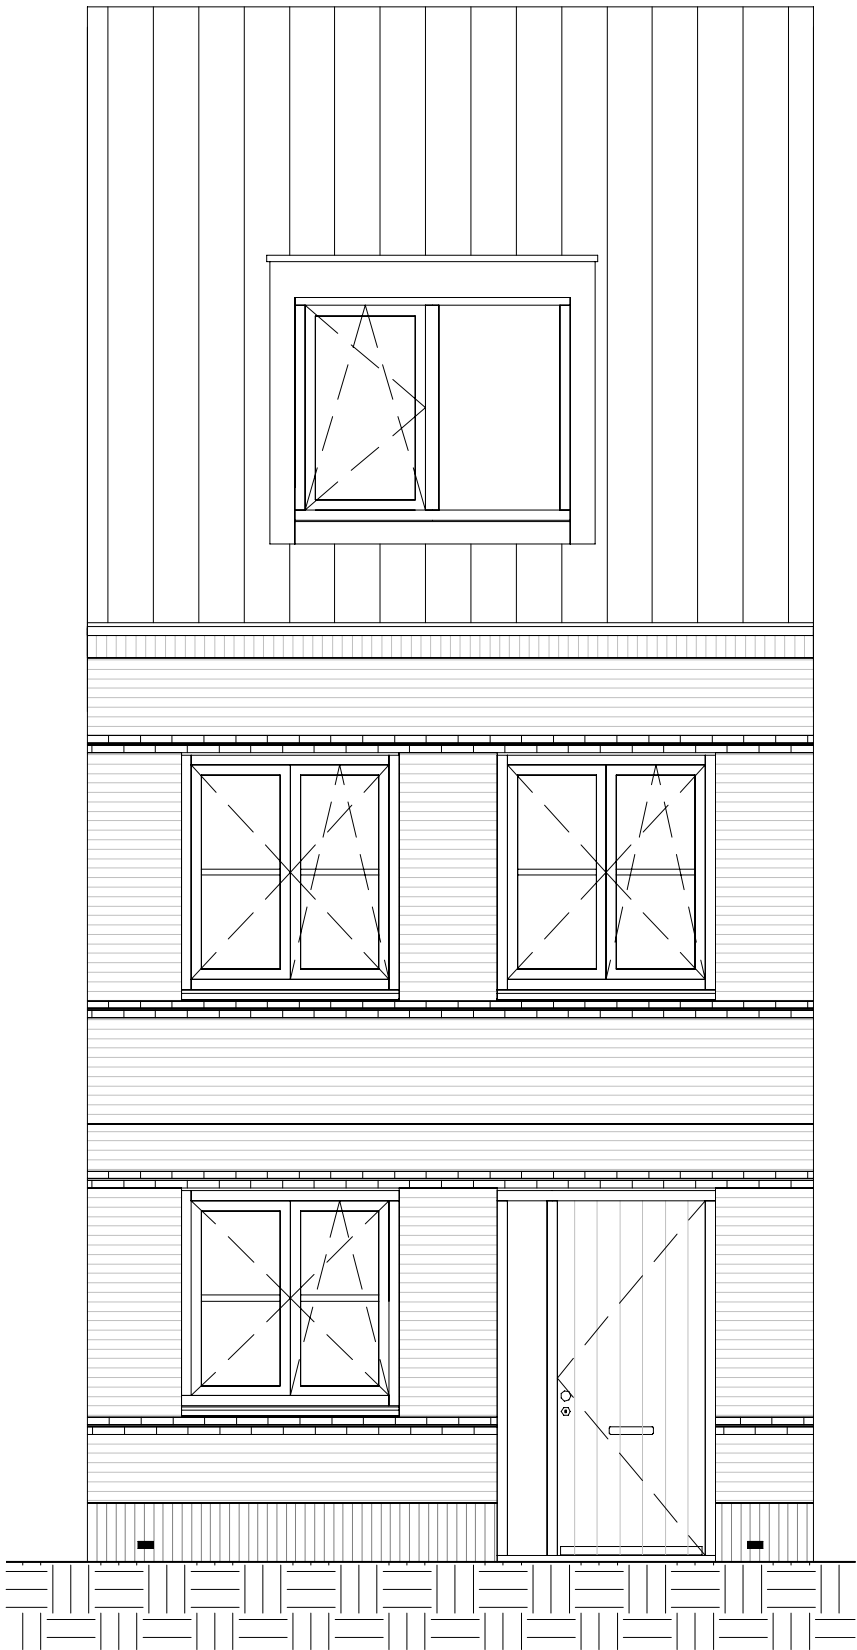

Voorgevel

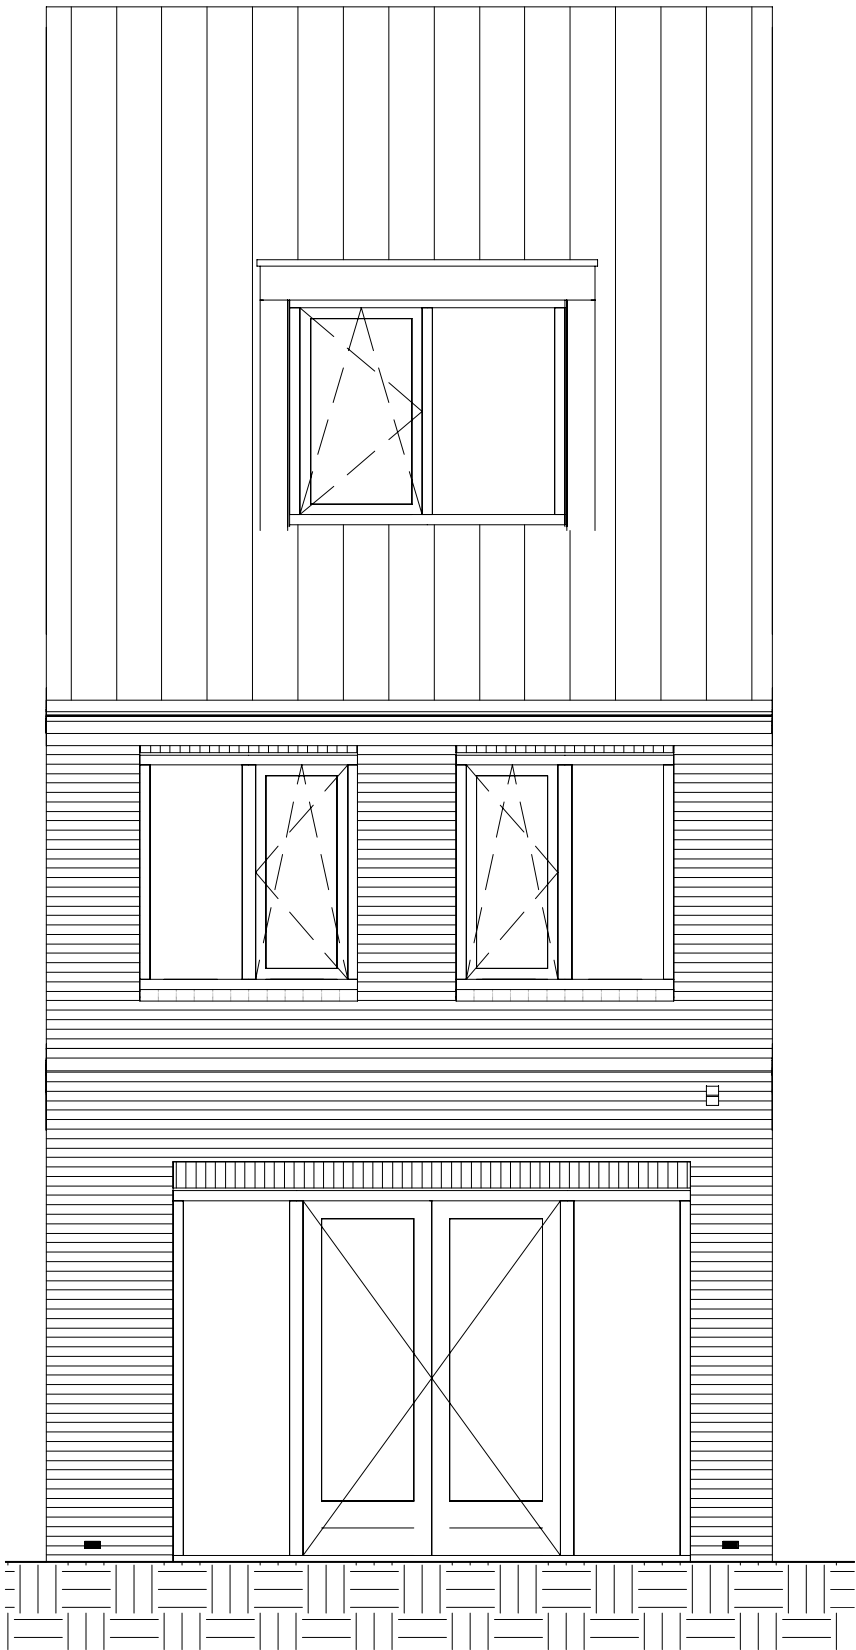

Achtergevel


- 10.101 Uitbouw 1,2m | achtergevel
- 30.103 Dubbele openslaande deuren | achtergevel
- 24.201 Dakkapel medium | voorgevel
- 24.202 Dakkapel medium | achtergevel

datum	onderwerp	contactpersoon	revisiedatum
20-12-2023	Optietekening	HHU	
projectnummer		projectadres	versie
10204094		Nieuwegein	
projectnaam	formaat	opdrachtgever	schaal
Havenkwartier Nieuwegein	A3	De Beeckhof	1:50


AALBERTS
Aalberts Bouw bv
088 78 88 888 | info@aalbertsbouw.nl | aalbertsbouw.nl
Postbus 18 | 1230 AA | Nieuw Loosdrecht | Loosdrecht

documentnummer

O-P35-2_AG-VG_o1

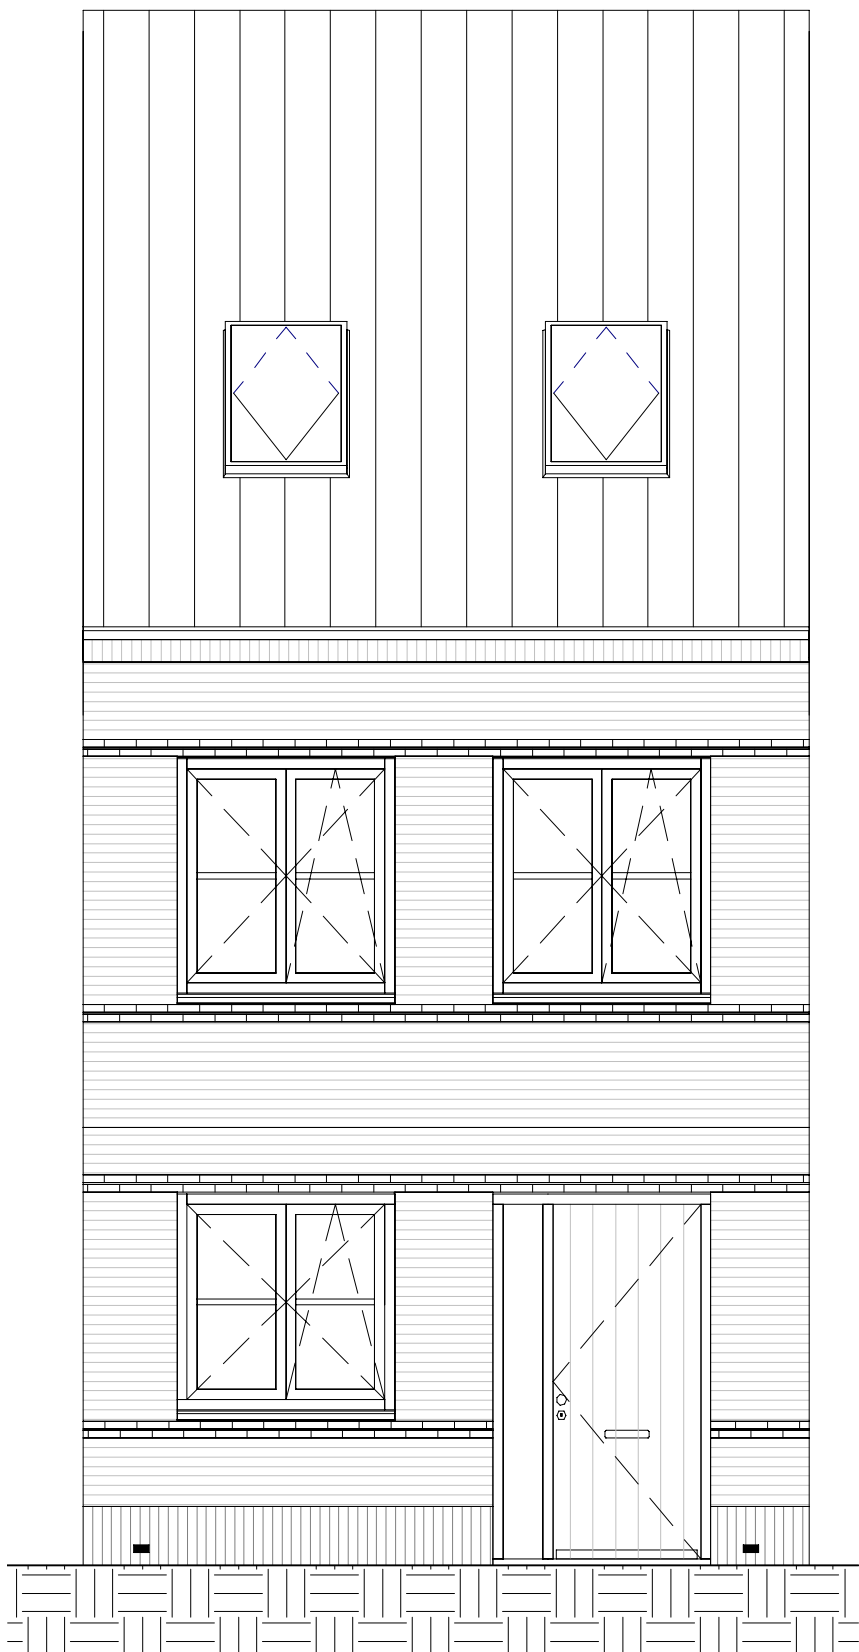

Voorgevel

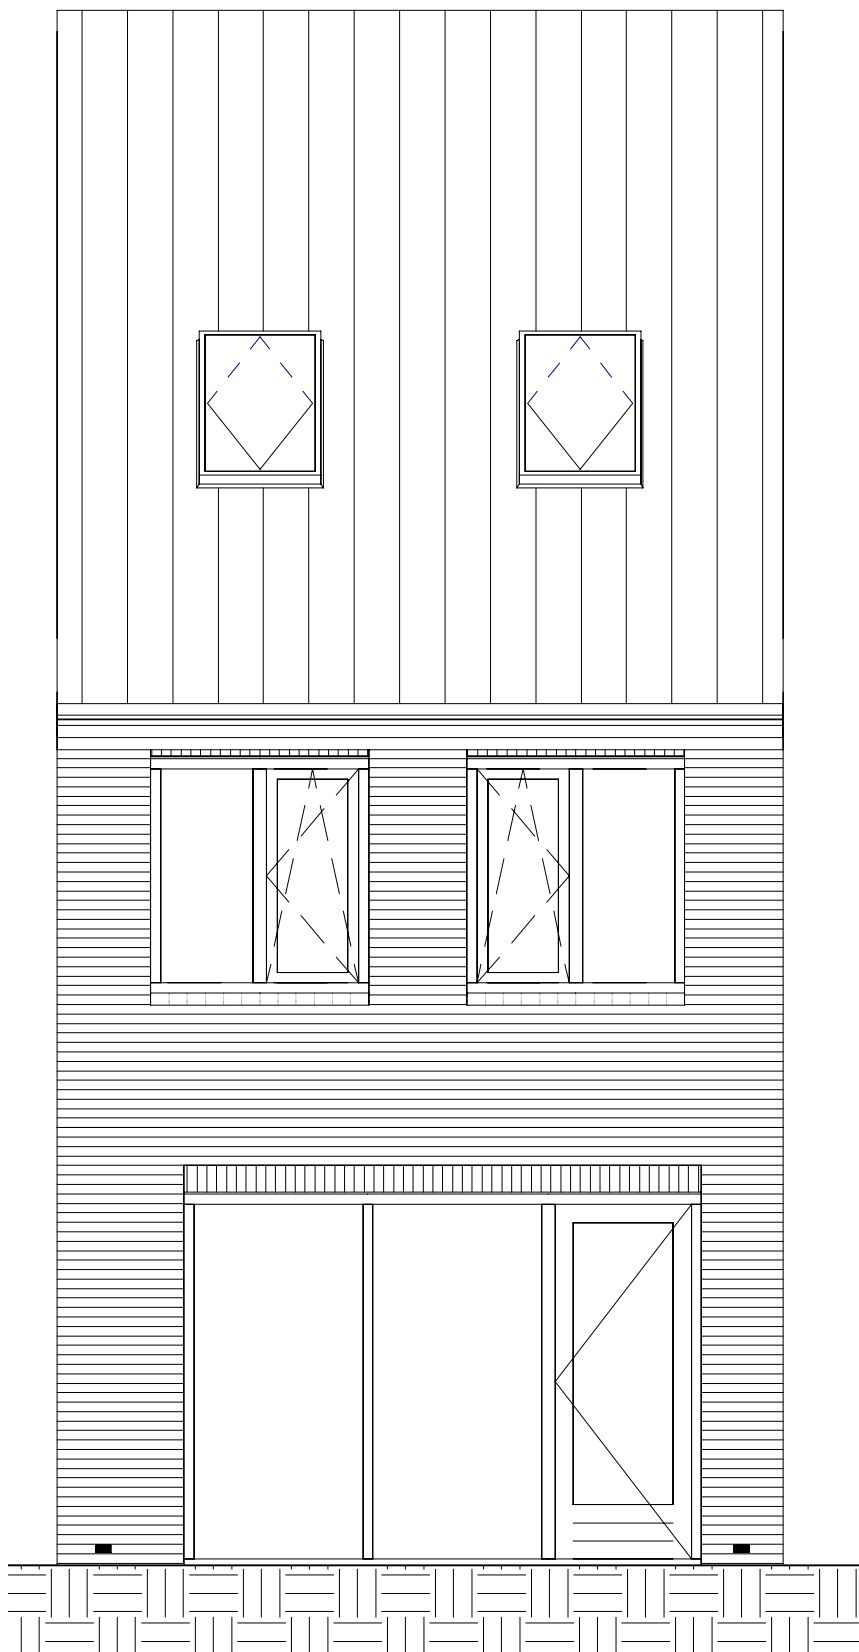

Achtergevel

24.100 Dakraam 1,4 x 1,14 meter | voorgevelzijde (niet trapzijde) | langskap
24.101 Dakraam 1,4 x 1,14 meter | voorgevelzijde (trapzijde) | langskap
24.102 Dakraam 1,4 x 1,14 meter | achtergevelzijde (niet trapzijde) | langskap
24.103 Dakraam 1,4 x 1,14 meter | achtergevelzijde (trapzijde) | langskap

datum	onderwerp	contactpersoon	revisiedatum
20-12-2023	Optietekening	HHU	
projectnummer		projectadres	versie
10204094		Nieuwegein	
projectnaam	formaat	opdrachtgever	schaal
Havenkwartier Nieuwegein	A3	De Beechhof	1:50

AALBERTS

Aalberts Bouw bv
088 78 88 888 | info@aalbertsbouw.nl | aalbertsbouw.nl
Postbus 18 | 1230 AA | Nieuw Loosdrecht | Loosdrecht

documentnummer

O-P35-2_AG-VG_o4



Achtergevel

10.102 Uitbouw 2,4m | achtergevel
30.101 Wijziging locatie loopdeur | achtergevel
24.203 Dakkapel large | achtergevel


Bouwnummers getekend: 8
Bouwnummers gespiegeld: 6,16

datum	onderwerp
20-12-2023	Optietekening
projectnummer	
10204094	
projectnaam	formaat
Havenkwartier Nieuwegein	A3

contactpersoon	revisiedatum
HHU	
projectadres	versie
Nieuwegein	
opdrachtgever	schaal
De Beeckhof	1:50

AALBERTS
Aalberts Bouw bv
088 78 88 888 | info@aalbertsbouw.nl | aalbertsbouw.nl
Postbus 18 | 1230 AA | Nieuw Loosdrecht | Loosdrecht

documentnummer
O-P35-2_AG_o2

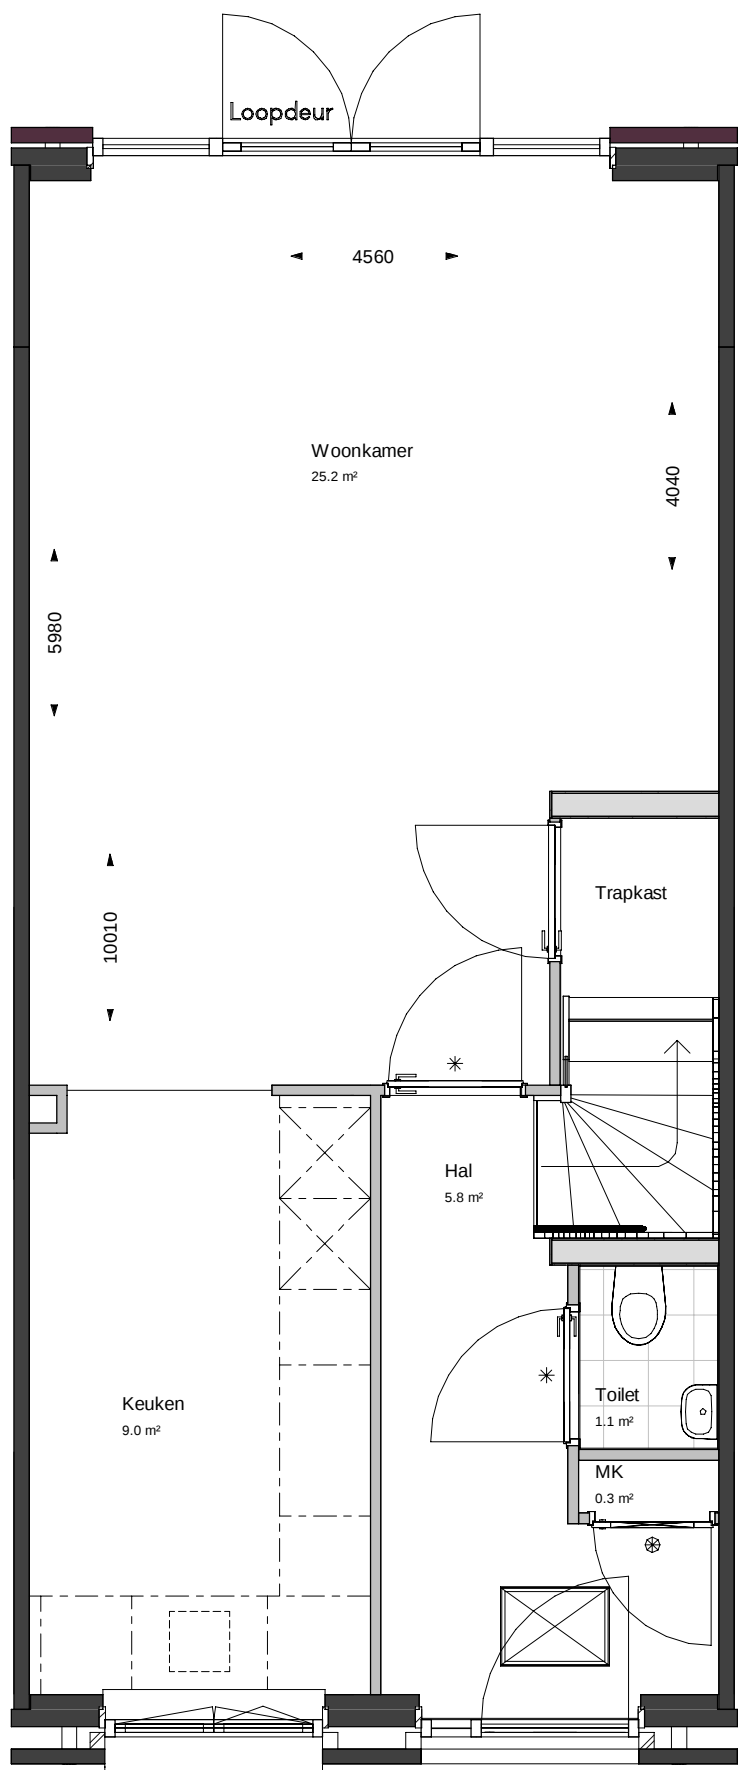

Begane grond

10.101 Uitbouw 1,2m | achtergevel
10.103 Trapkast
30.103 Dubbele openslaande deuren | achtergevel
xx.xxx Optie hoekkeuken

Bouwnummers getekend: 8
Bouwnummers gespiegeld: 6,16


datum	onderwerp
20-12-2023	Optietekening
projectnummer	
10204094	
projectnaam	formaat
Havenkwartier Nieuwegein	A3

contactpersoon	revisiedatum
HHU	
projectadres	versie
Nieuwegein	
opdrachtgever	schaal
De Beeckhof	1:50

AALBERTS
Aalberts Bouw bv
088 78 88 888 | info@aalbertsbouw.nl | aalbertsbouw.nl
Postbus 18 | 1230 AA | Nieuw Loosdrecht | Loosdrecht

documentnummer

O-P35-2_V0_o1

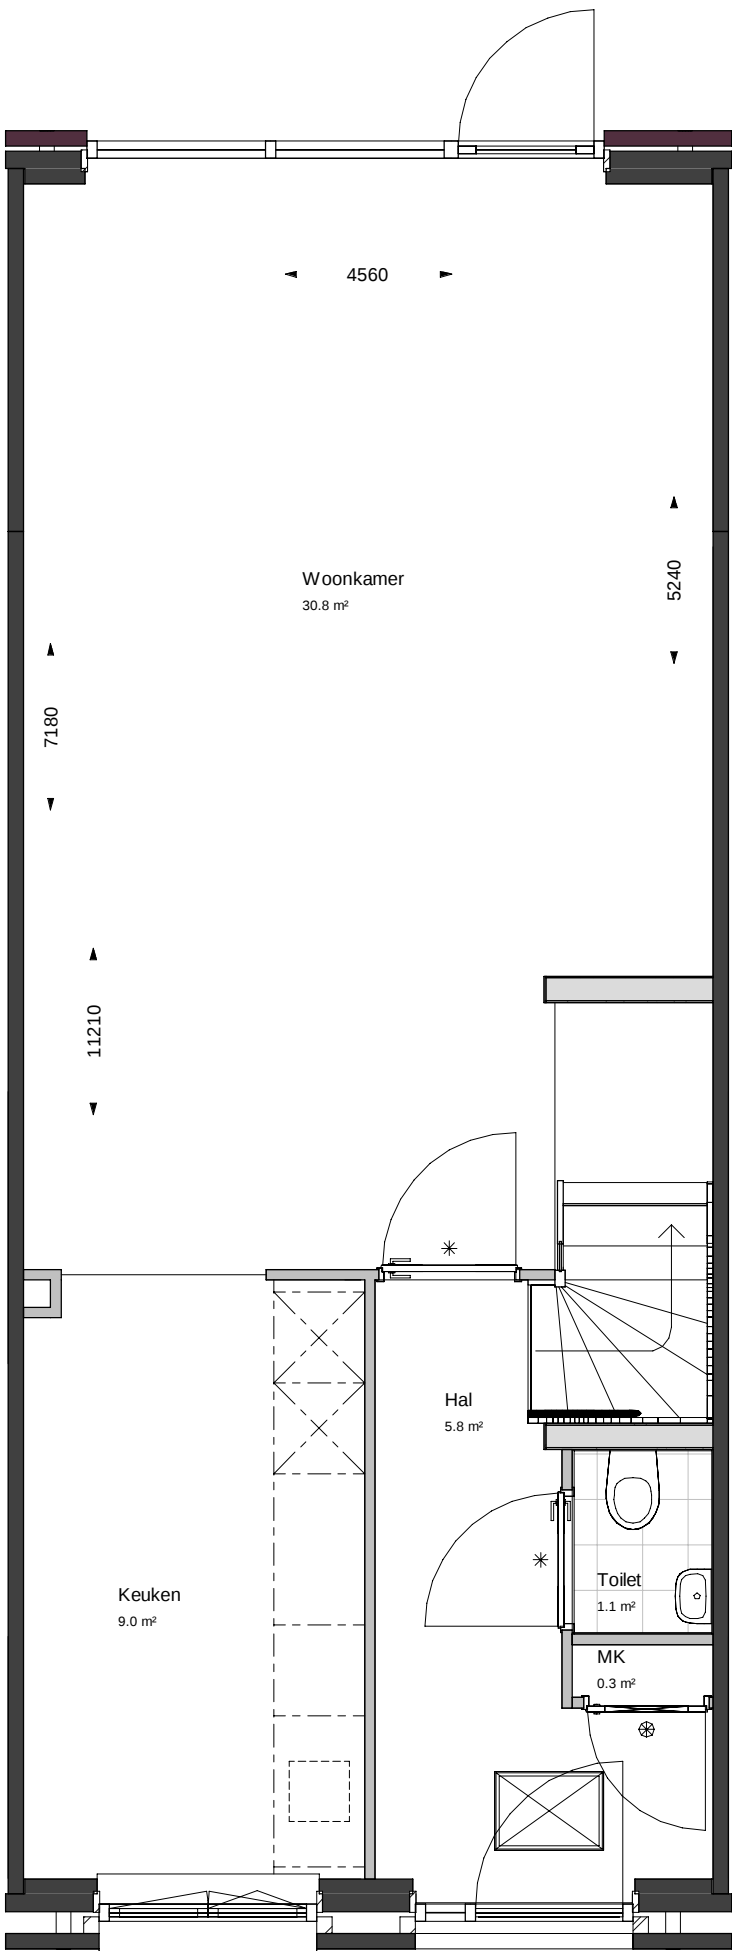

Begane grond

10.102 Uitbouw 2,4m | achtergevel
30.101 Wijziging locatie loopdeur | achtergevel
xx.xxx Optie keuken opstelling


Bouwnummers getekend: 8
Bouwnummers gespiegeld: 6,16

datum	onderwerp
20-12-2023	Optietekening
projectnummer	
10204094	
projectnaam	formaat
Havenkwartier Nieuwegein	A3

contactpersoon	revisiedatum
HHU	
projectadres	versie
Nieuwegein	
opdrachtgever	schaal
De Beeckhof	1:50

AALBERTS
Aalberts Bouw bv
088 78 88 888 | info@aalbertsbouw.nl | aalbertsbouw.nl
Postbus 18 | 1230 AA | Nieuw Loosdrecht | Loosdrecht

documentnummer
O-P35-2_V0_o2

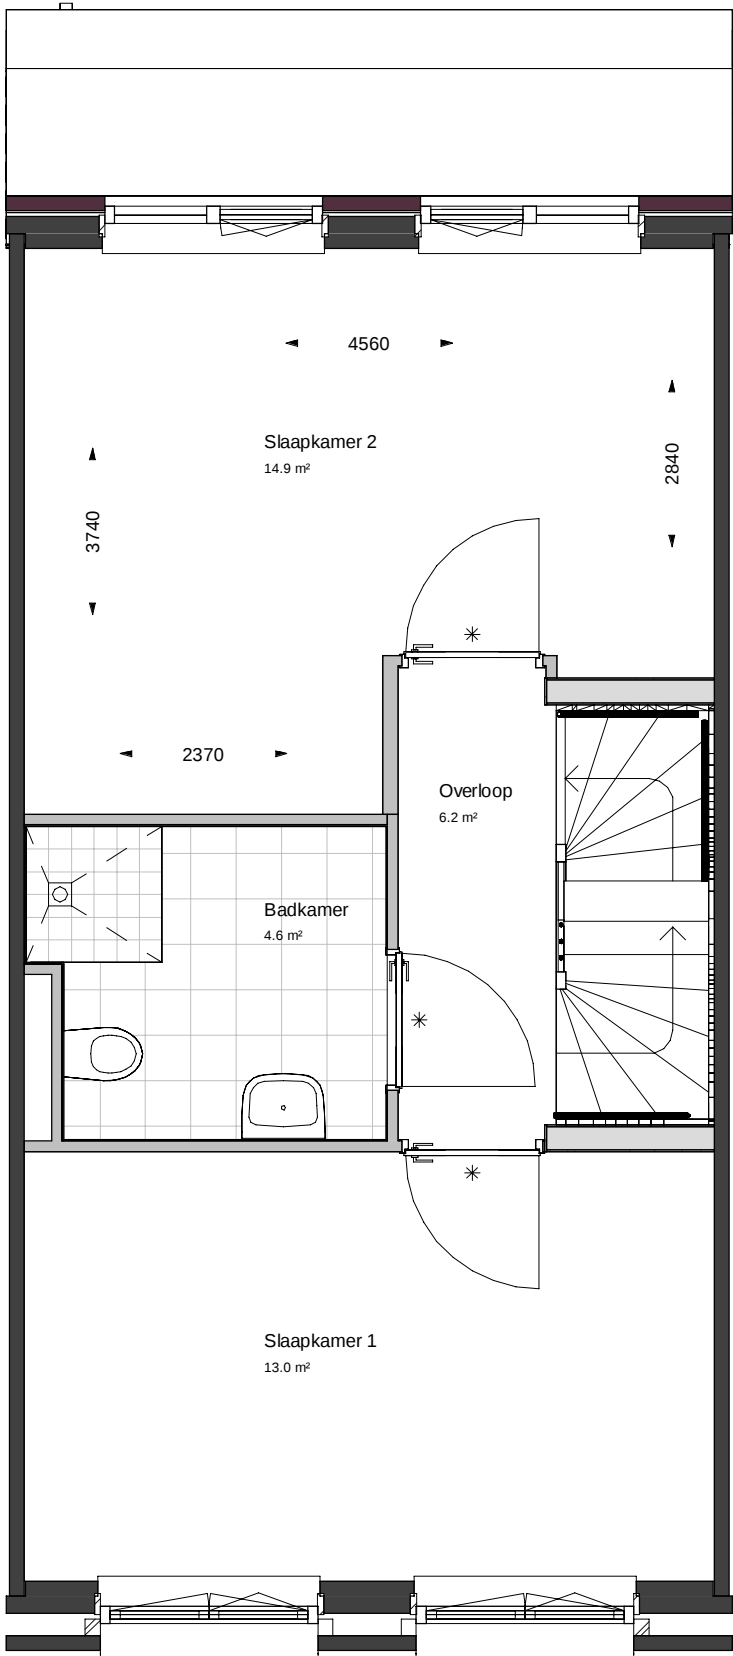

1e verdieping

10.106 Woningbrede slaapkamer | samengevoegd van slaapkamer 2 en 3

Bouwnummers getekend: 8
Bouwnummers gespiegeld: 6,16


datum	20-12-2023	onderwerp	Optietekening
projectnummer	10204094		
projectnaam	Havenkwartier Nieuwegein	formaat	A3

contactpersoon	HHU	revisiedatum	
projectadres	Nieuwegein	versie	
opdrachtgever	De Beechhof	schaal	1:50

AALBERTS
Aalberts Bouw bv
088 78 88 888 | info@aalbertsbouw.nl | aalbertsbouw.nl
Postbus 18 | 1230 AA | Nieuw Loosdrecht | Loosdrecht

documentnummer

O-P35-2_V1_o1

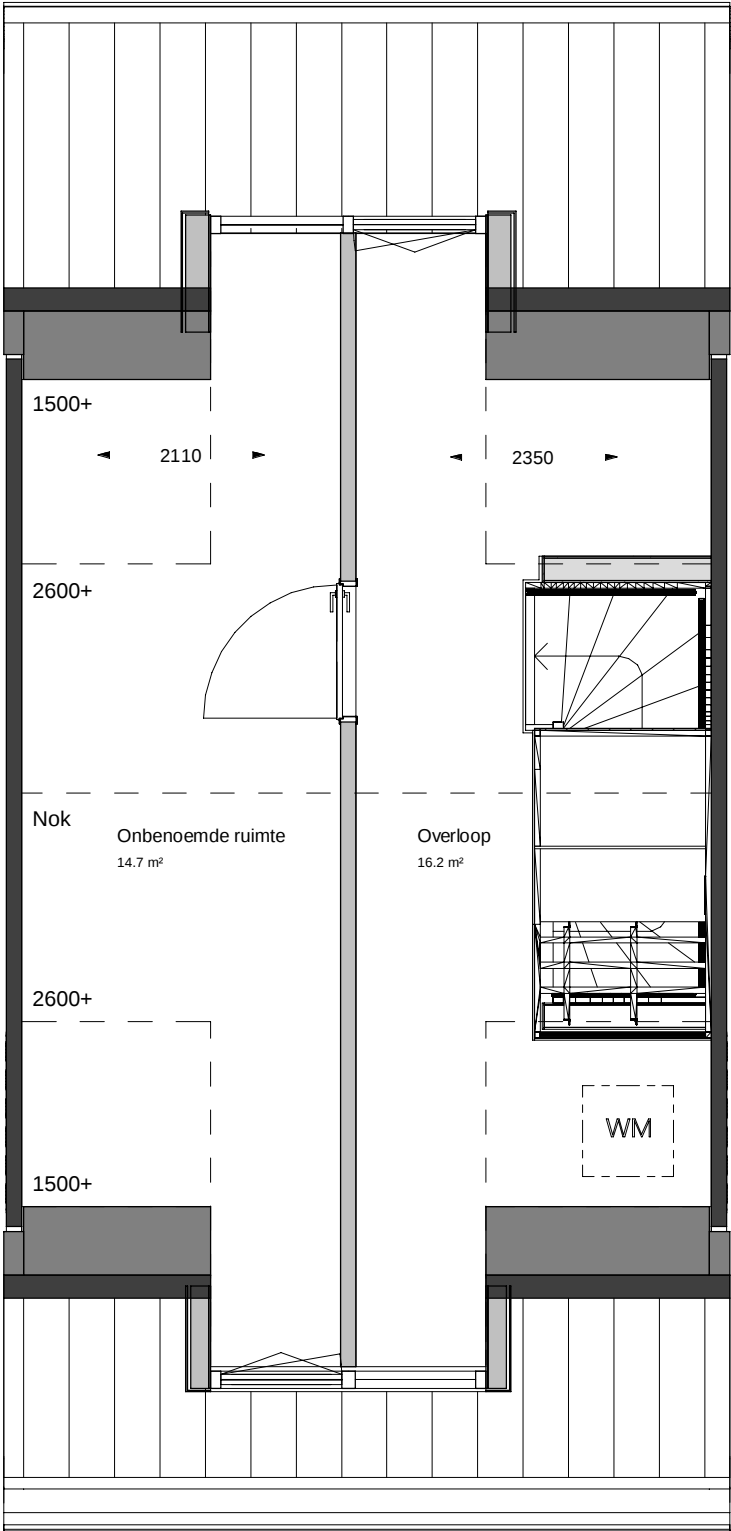

2e verdieping

24.201 Dakkapel | Medium | voorgevel
24.202 Dakkapel | Medium | achtergevel
10.203 Zolderindeling 1


datum	onderwerp	contactpersoon	revisiedatum
20-12-2023	Optietekening	HHU	
projectnummer		projectadres	versie
10204094		Nieuwegein	
projectnaam	formaat	opdrachtgever	schaal
Havenkwartier Nieuwegein	A3	De Beeckhof	1:50

AALBERTS

Aalberts Bouw bv
088 78 88 888 | info@aalbertsbouw.nl | aalbertsbouw.nl
Postbus 18 | 1230 AA | Nieuw Loosdrecht | Loosdrecht

documentnummer

O-P35-2_V2_o1

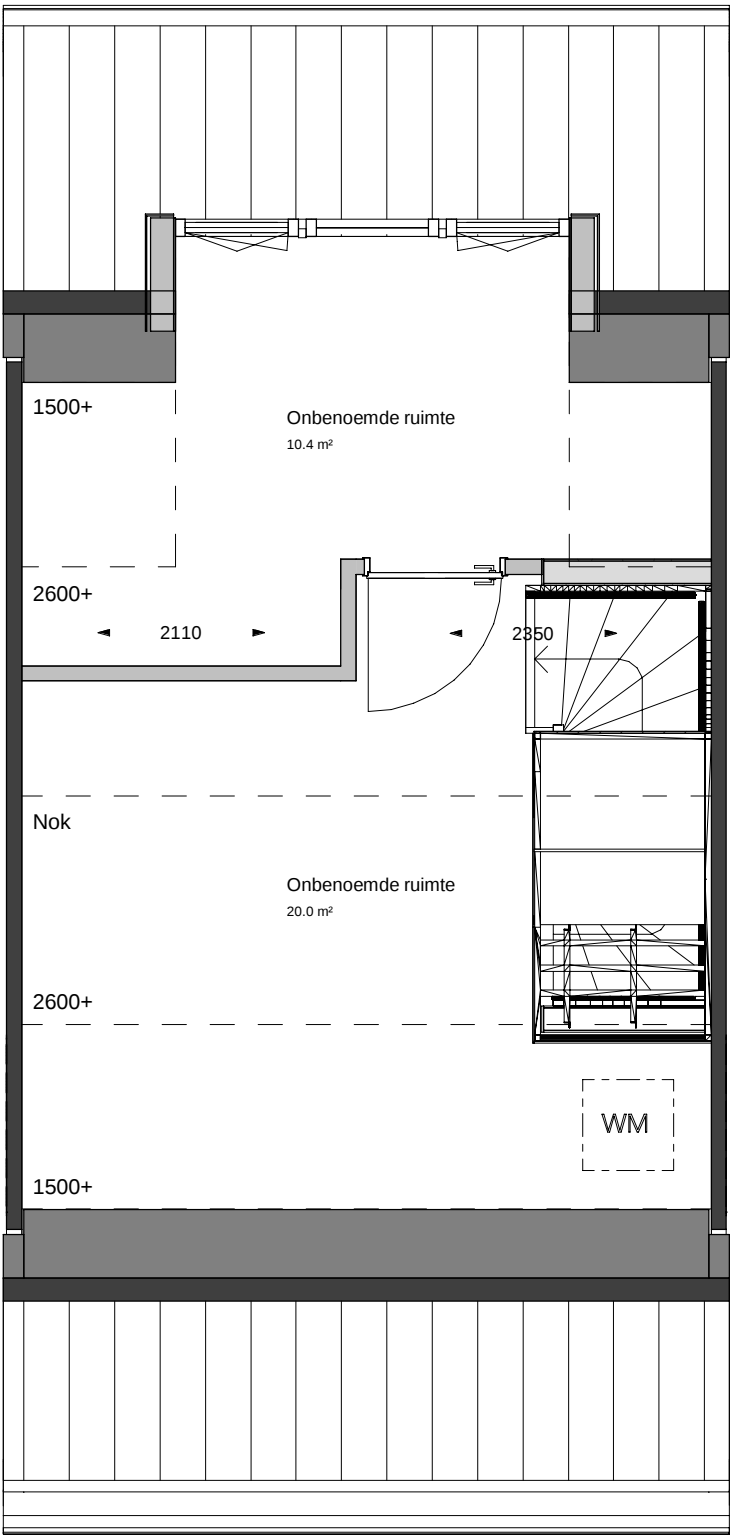

2e verdieping


24.203 Dakkapel | Large | achtergevel
10.203 Zolderindeling 2

datum	onderwerp	contactpersoon	revisiedatum
20-12-2023	Optietekening	HHU	
projectnummer		projectadres	versie
10204094		Nieuwegein	
projectnaam	formaat	opdrachtgever	schaal
Havenkwartier Nieuwegein	A3	De Beeckhof	1:50

AALBERTS
Aalberts Bouw bv
088 78 88 888 | info@aalbertsbouw.nl | aalbertsbouw.nl
Postbus 18 | 1230 AA | Nieuw Loosdrechtsedijk 105 | Loosdrecht


documentnummer
O-P35-2_V2_o2

P35 4,5m

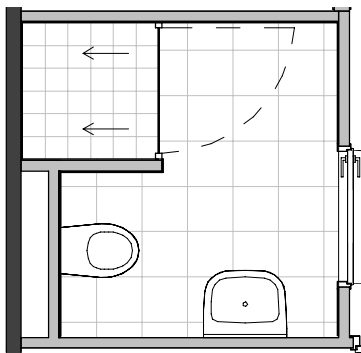


1e verdieping

P35 4,8m

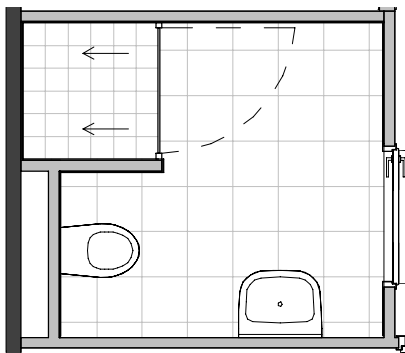


1e verdieping

Opties:
50.352/50.353 Draingoot
10.309 Vaste wand in de douchehoek | 75cm
50.501 Glazen douchescherm | nisdeur 90cm

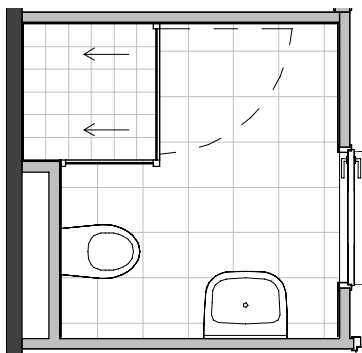


1e verdieping

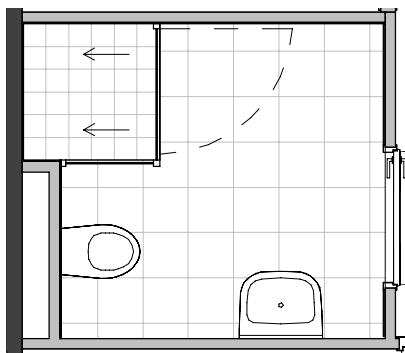


1e verdieping

Opties:
50.352/50.353 Draingoot
50.xxx Glazen douchescherm | zijwand en deur | 65x94cm

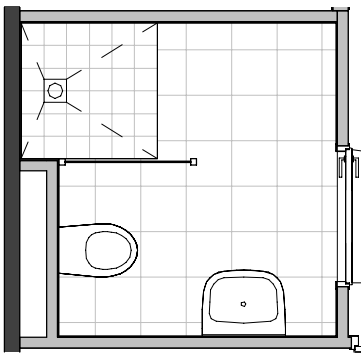

1e verdieping

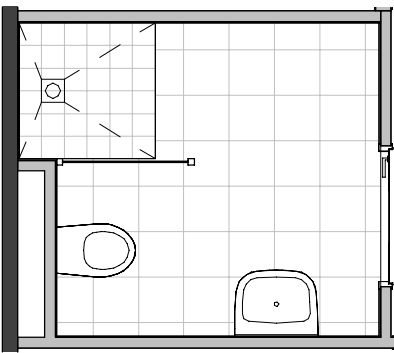

1e verdieping

Opties:
50.505 Glazen douchescherm | zijwand vrijstaand | 90cm

Bouwnummers getekend: 8,20,24
Bouwnummers gespiegeld: 6,16,21,25

datum
20-12-2023
projectnummer
10204094
projectnaam
Havenkwartier Nieuwegein
onderwerp
Optietekening
formaat
A3

contactpersoon
HHU
projectadres
Nieuwegein
opdrachtgever
De Beeckhof
revisiedatum
versie
schaal
1:50

AALBERTS
Aalberts Bouw bv
088 78 88 888 | info@aalbertsbouw.nl | aalbertsbouw.nl
Postbus 18 | 1230 AA | Nieuw Loosdrecht | Loosdrecht

documentnummer

O-P35_V1