



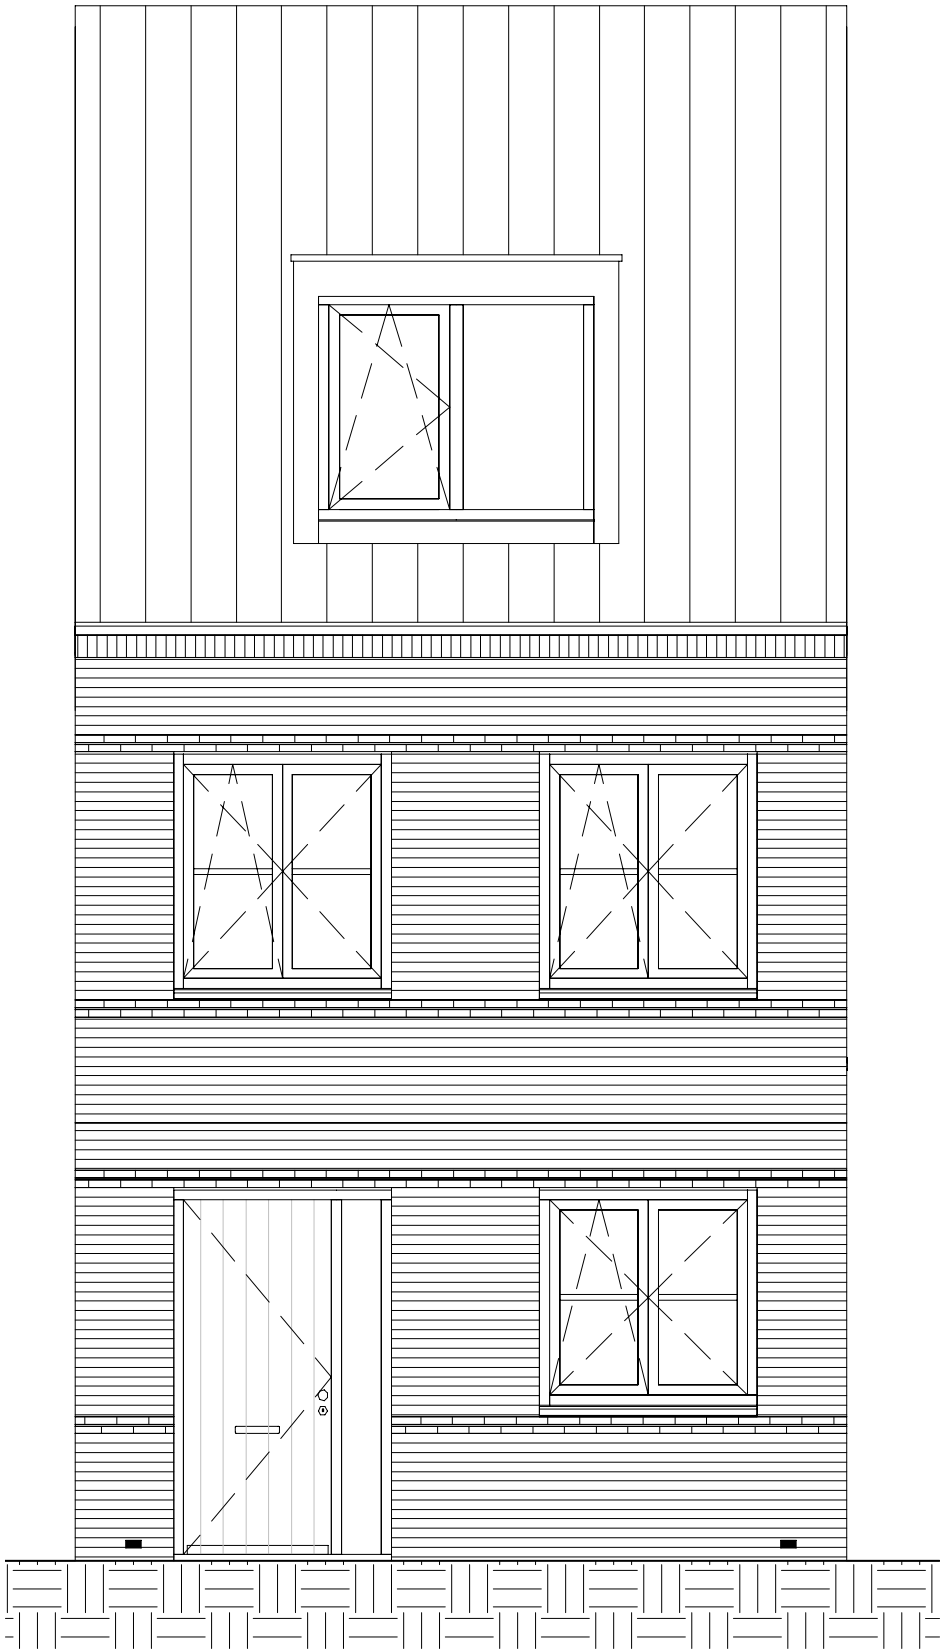

Voorgevel

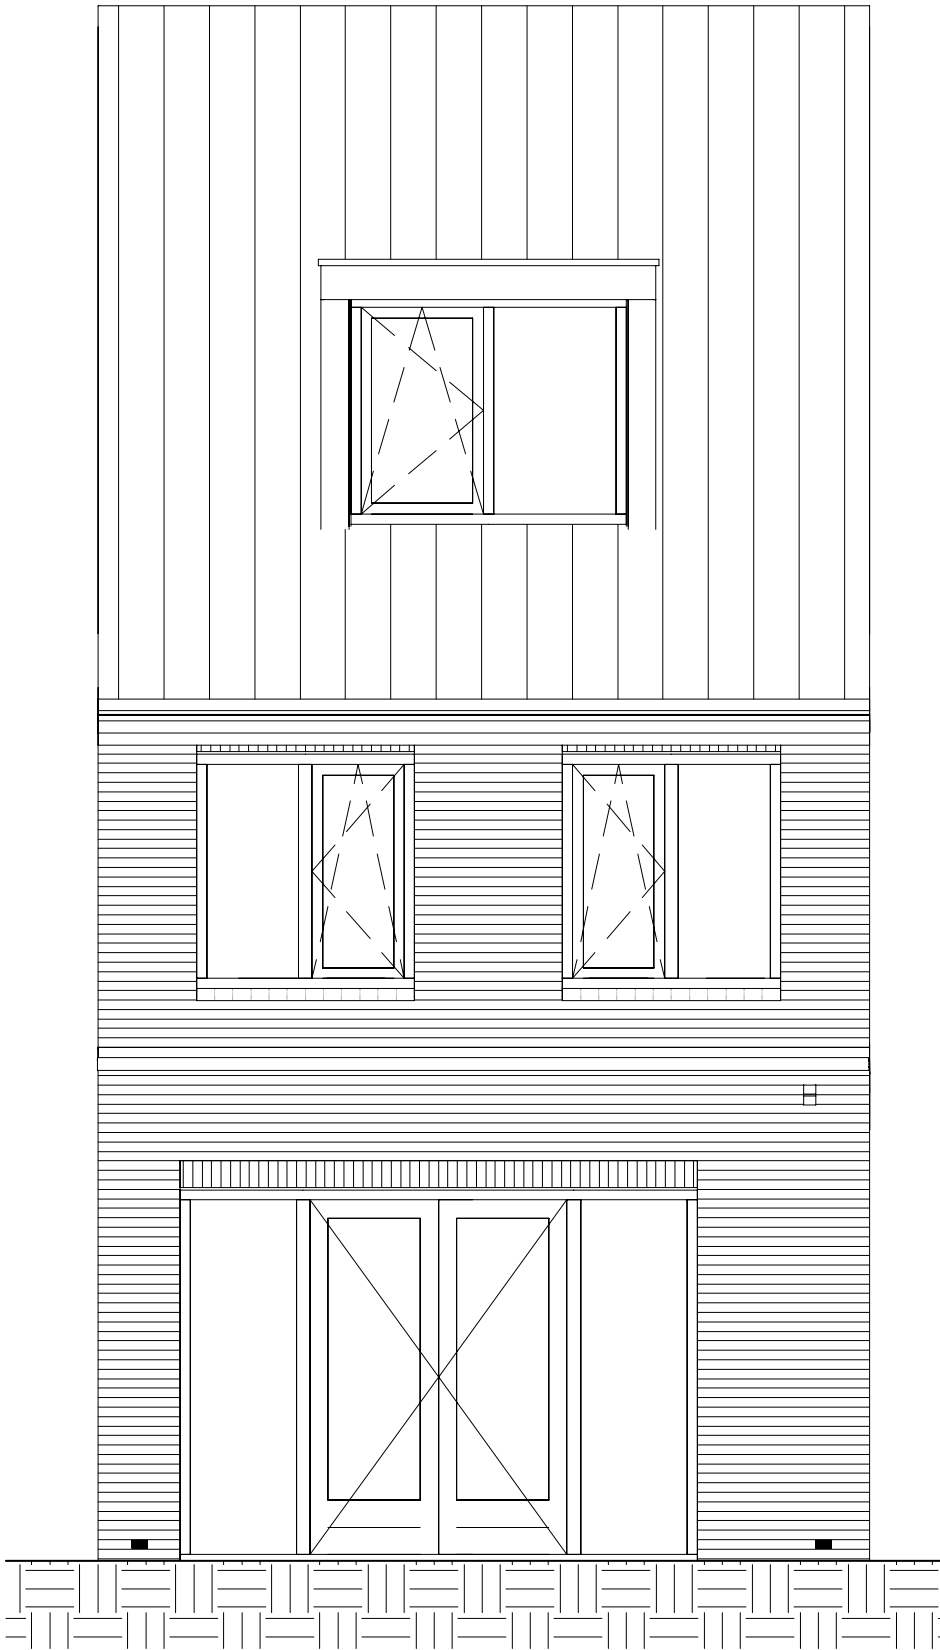

Achtergevel

10.101 Uitbouw 1,2m | achtergevel
24.201 Dakkapel medium | voorgevel
24.202 Dakkapel medium | achtergevel
30.103 Dubbele openslaande deuren | achtergevel

Bouwnummers getekend: 12,15
Bouwnummers gespiegeld: 11

datum	onderwerp	contactpersoon	revisiedatum
20-12-2023	Optietekening	HHU	
projectnummer		projectadres	versie
10204094		Nieuwegein	
projectnaam	formaat	opdrachtgever	schaal
Havenkwartier Nieuwegein	A3	De Beechhof	1:50

AALBERTS
Aalberts Bouw bv
088 78 88 888 | info@aalbertsbouw.nl | aalbertsbouw.nl
Postbus 18 | 1230 AA | Nieuw Loosdrecht | Loosdrecht

documentnummer

O-P40-1_AG-VG_o1



Voorgevel

Achtergevel

24.100 Dakraam 1,4 x 1,14 meter | voorgevelzijde (niet trapzijde) | langskap
24.101 Dakraam 1,4 x 1,14 meter | voorgevelzijde (trapzijde) | langskap
24.102 Dakraam 1,4 x 1,14 meter | achtergevelzijde (niet trapzijde) | langskap
24.103 Dakraam 1,4 x 1,14 meter | achtergevelzijde (trapzijde) | langskap

Bouwnummers getekend: 12,15
Bouwnummers gespiegeld: 11


datum	onderwerp	contactpersoon	revisiedatum
20-12-2023	Optietekening	HHU	
projectnummer		projectadres	versie
10204094		Nieuwegein	
projectnaam	formaat	opdrachtgever	schaal
Havenkwartier Nieuwegein	A3	De Beechhof	1:50

AALBERTS

Aalberts Bouw bv
088 78 88 888 | info@aalbertsbouw.nl | aalbertsbouw.nl
Postbus 18 | 1230 AA | Nieuw Loosdrecht | Loosdrecht

documentnummer

O-P40-1_AG-VG_o4

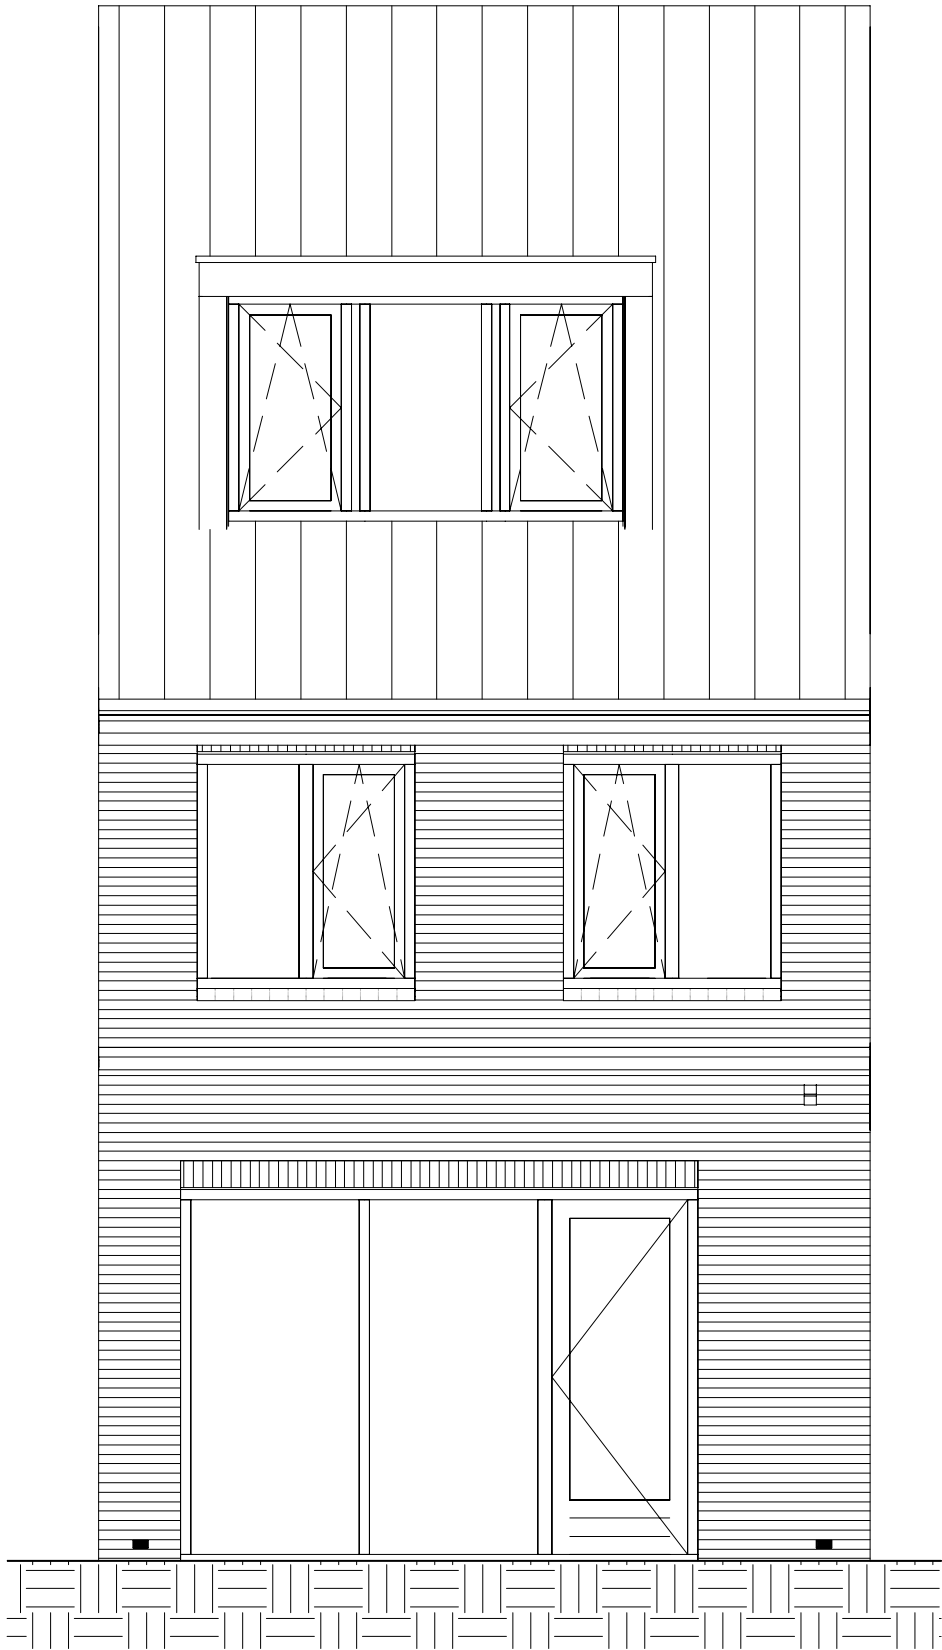

Achtergevel

10.102 Uitbouw 2,4m | achtergevel
24.203 Dakkapel | achtergevel
30.101 Wijziging locatie loopdeur | achtergevel

Bouwnummers getekend: 12,15
Bouwnummers gespiegeld: 11


datum	onderwerp
20-12-2023	Optietekening
projectnummer	
10204094	
projectnaam	formaat
Havenkwartier Nieuwegein	A3

contactpersoon	revisiedatum
HHU	
projectadres	versie
Nieuwegein	
opdrachtgever	schaal
De Beeckhof	1:50

AALBERTS
Aalberts Bouw bv
088 78 88 888 | info@aalbertsbouw.nl | aalbertsbouw.nl
Postbus 18 | 1230 AA | Nieuw Loosdrecht | Loosdrecht

documentnummer

O-P40-1_AG_o2

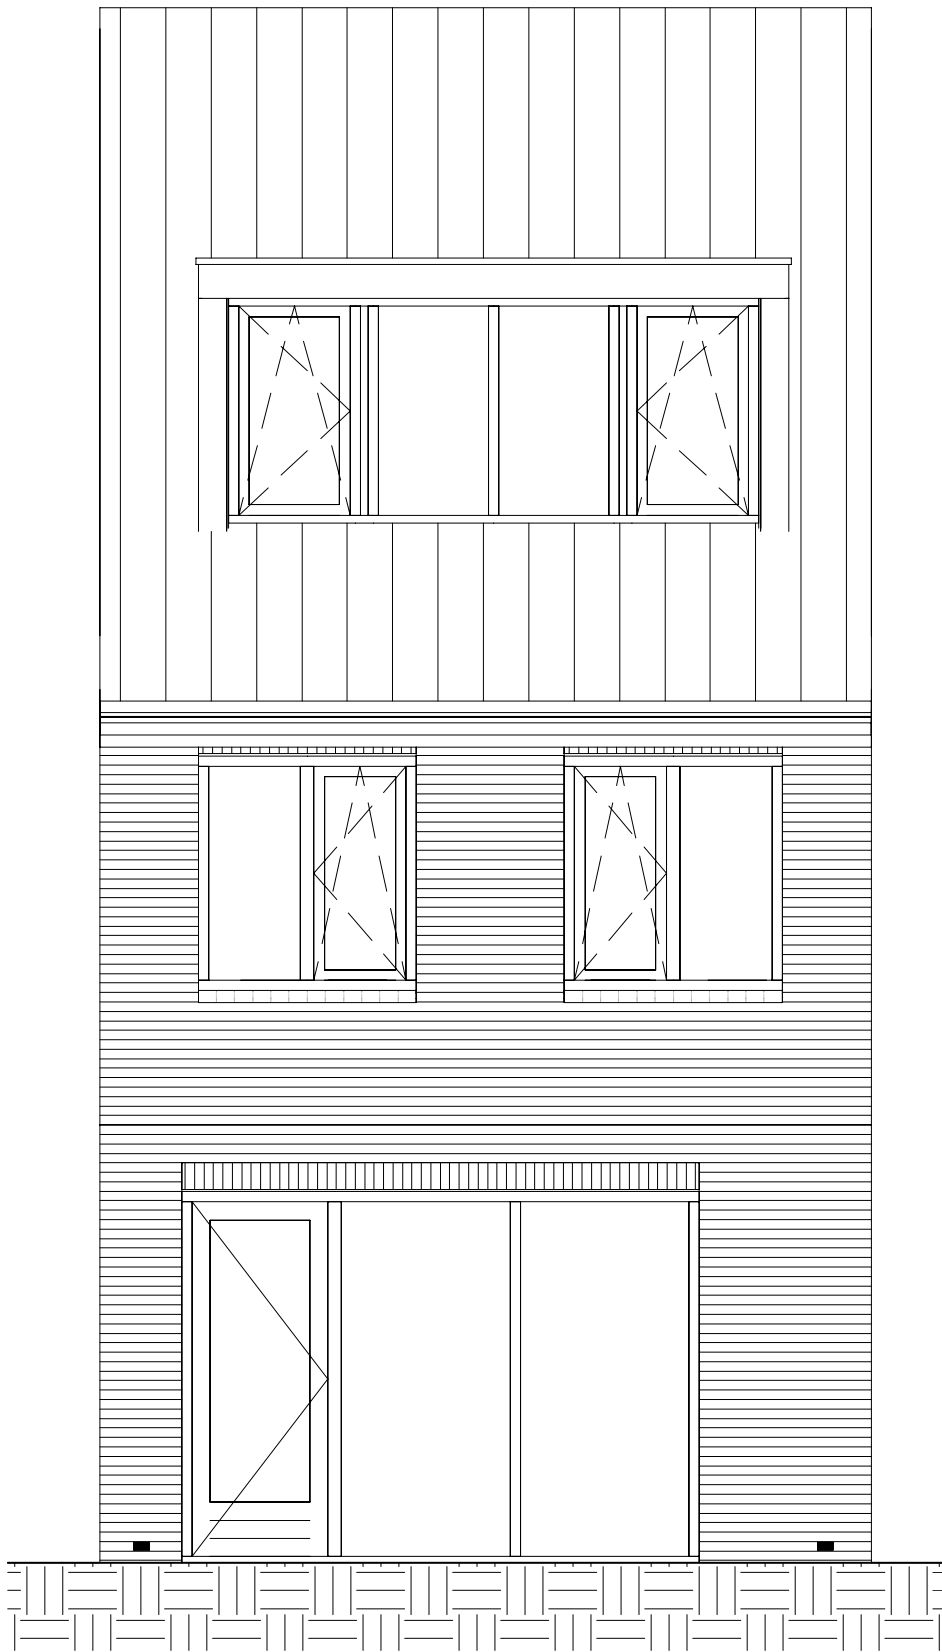

Achtergevel

Bouwnummers getekend: 12,15
Bouwnummers gespiegeld: 11

datum	onderwerp
20-12-2023	Optietekening
projectnummer	
10204094	
projectnaam	formaat
Havenkwartier Nieuwegein	A3


contactpersoon	revisiedatum
HHU	
projectadres	versie
Nieuwegein	
opdrachtgever	schaal
De Beeckhof	1:50

AALBERTS

Aalberts Bouw bv
088 78 88 888 | info@aalbertsbouw.nl | aalbertsbouw.nl
Postbus 18 | 1230 AA | Nieuw Loosdrecht | Loosdrecht

documentnummer

O-P40-1_AG_o3

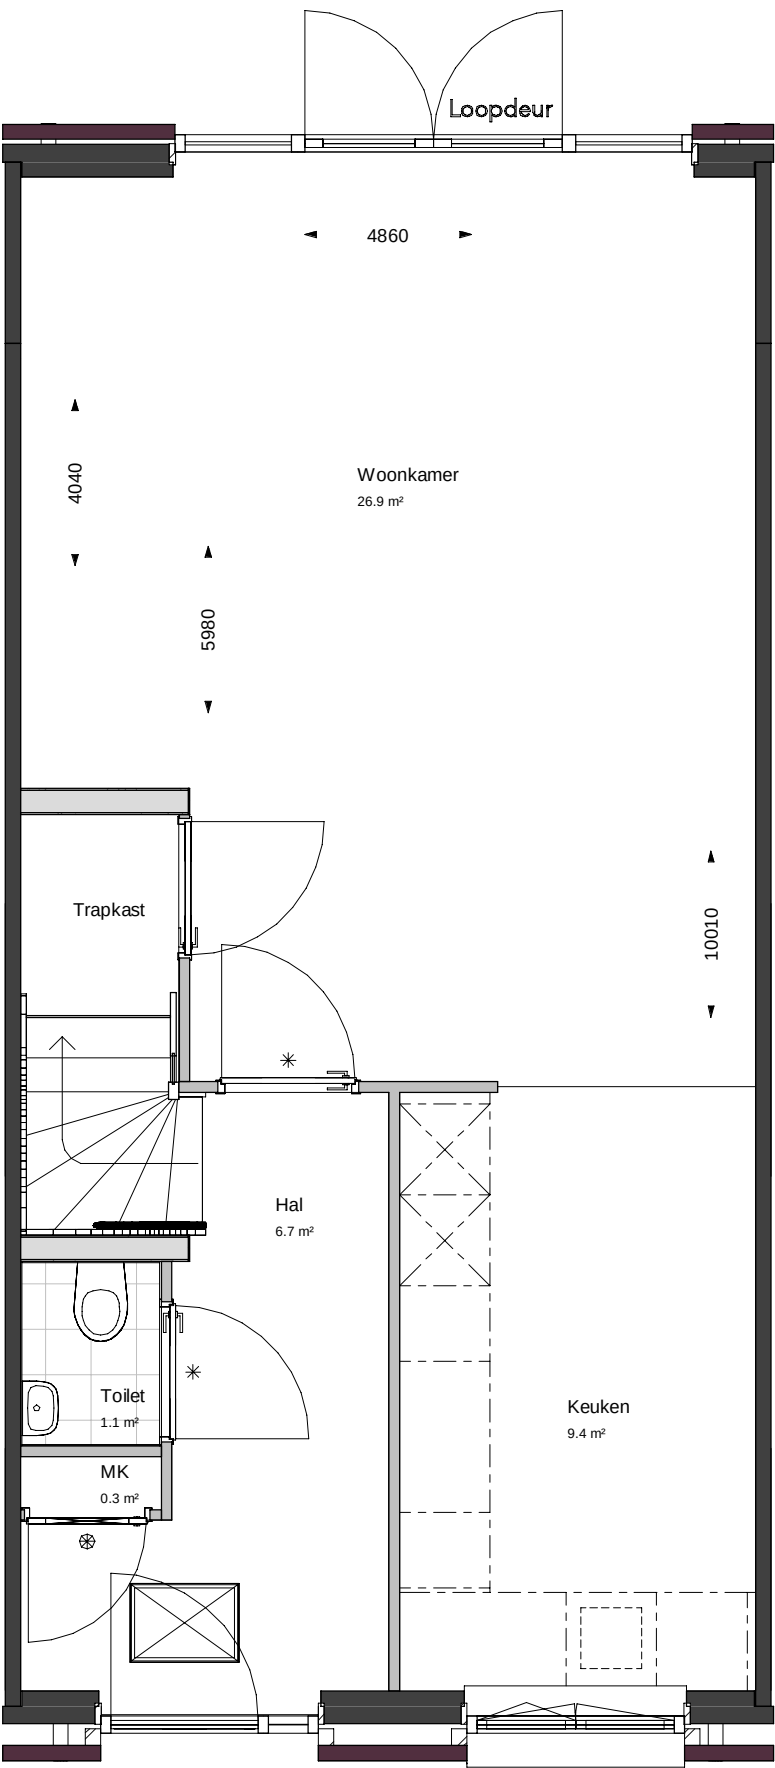

Begane grond

10.101 Uitbouw 1,2m | achtergevel
10.103 Trapkast
30.103 Dubbele openslaande deuren | achtergevel
xx.xxx Optie hoekkeuken

Bouwnummers getekend: 12,15
Bouwnummers gespiegeld: 11


datum	onderwerp
20-12-2023	Optietekening
projectnummer	
10204094	
projectnaam	formaat
Havenkwartier Nieuwegein	A3

contactpersoon	revisiedatum
HHU	
projectadres	versie
Nieuwegein	
opdrachtgever	schaal
De Beechhof	1:50

AALBERTS
Aalberts Bouw bv
088 78 88 888 | info@aalbertsbouw.nl | aalbertsbouw.nl
Postbus 18 | 1230 AA | Nieuw Loosdrecht | Loosdrecht

documentnummer

O-P40-1_V0_o1

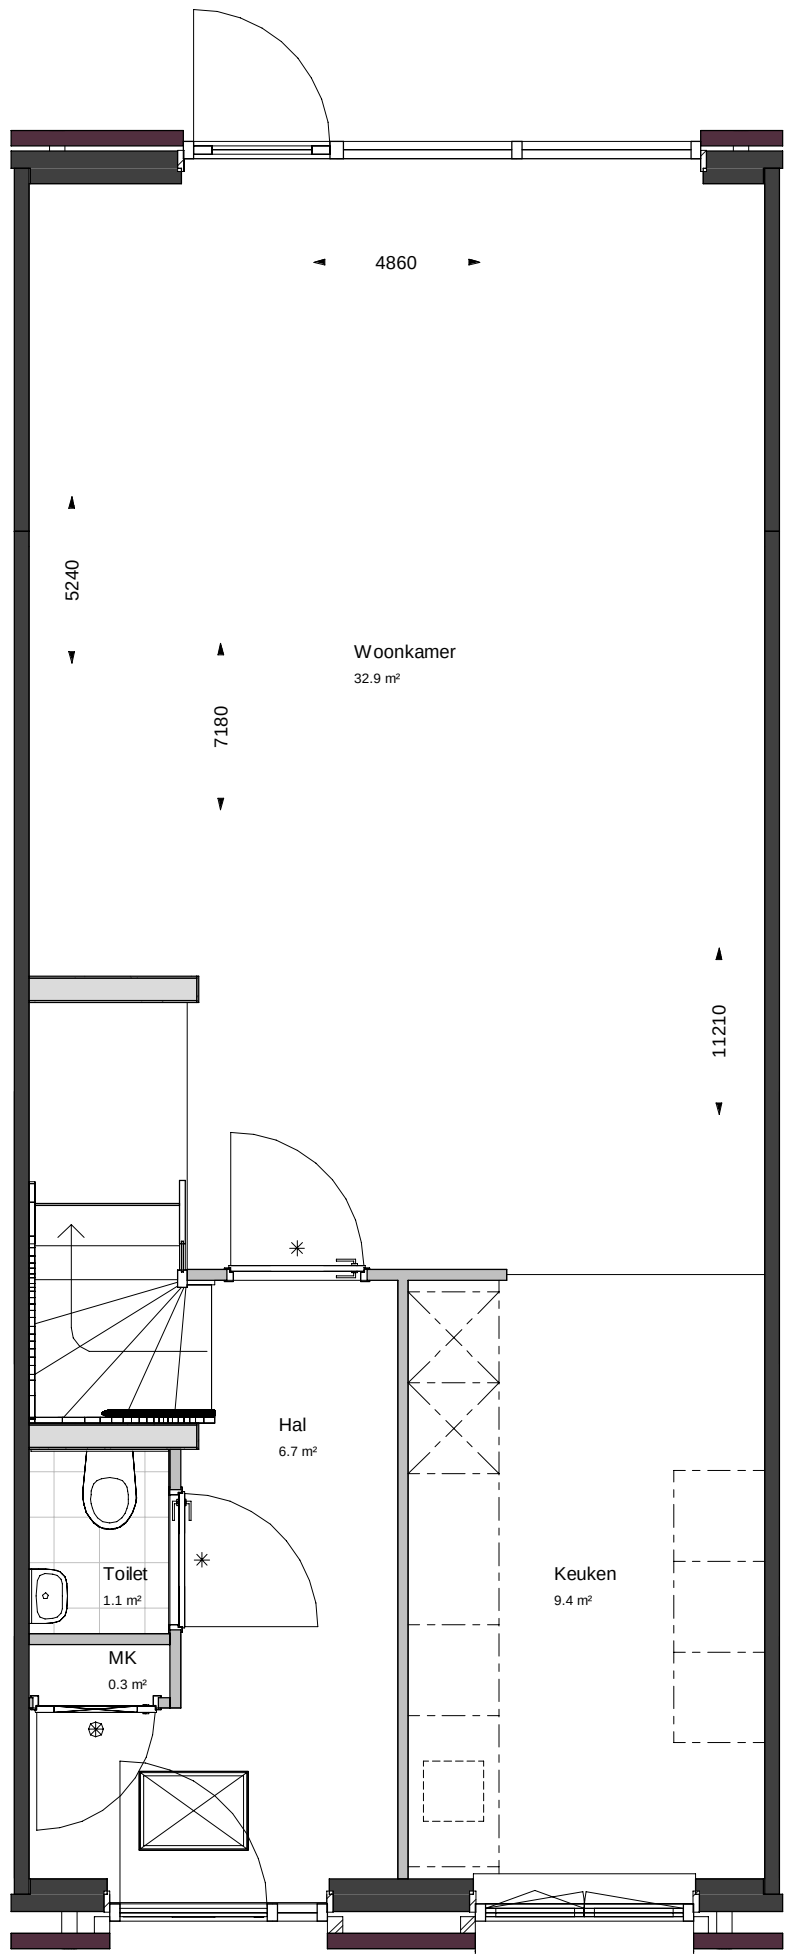

Begane grond

10.102 Uitbouw 2,4m | achtergevel
30.101 Wijziging locatie loopdeur | achtergevel
xx.xxx Optie keuken opstelling

Bouwnummers getekend: 12,15
Bouwnummers gespiegeld: 11


datum	20-12-2023	onderwerp	Optietekening
projectnummer	10204094		
projectnaam	Havenkwartier Nieuwegein	formaat	A3

contactpersoon	HHU	revisiedatum	
projectadres	Nieuwegein	versie	
opdrachtgever	De Beeckhof	schaal	1:50

AALBERTS
Aalberts Bouw bv
088 78 88 888 | info@aalbertsbouw.nl | aalbertsbouw.nl
Postbus 18 | 1230 AA | Nieuw Loosdrecht | Loosdrecht

documentnummer

O-P40-1_V0_o2

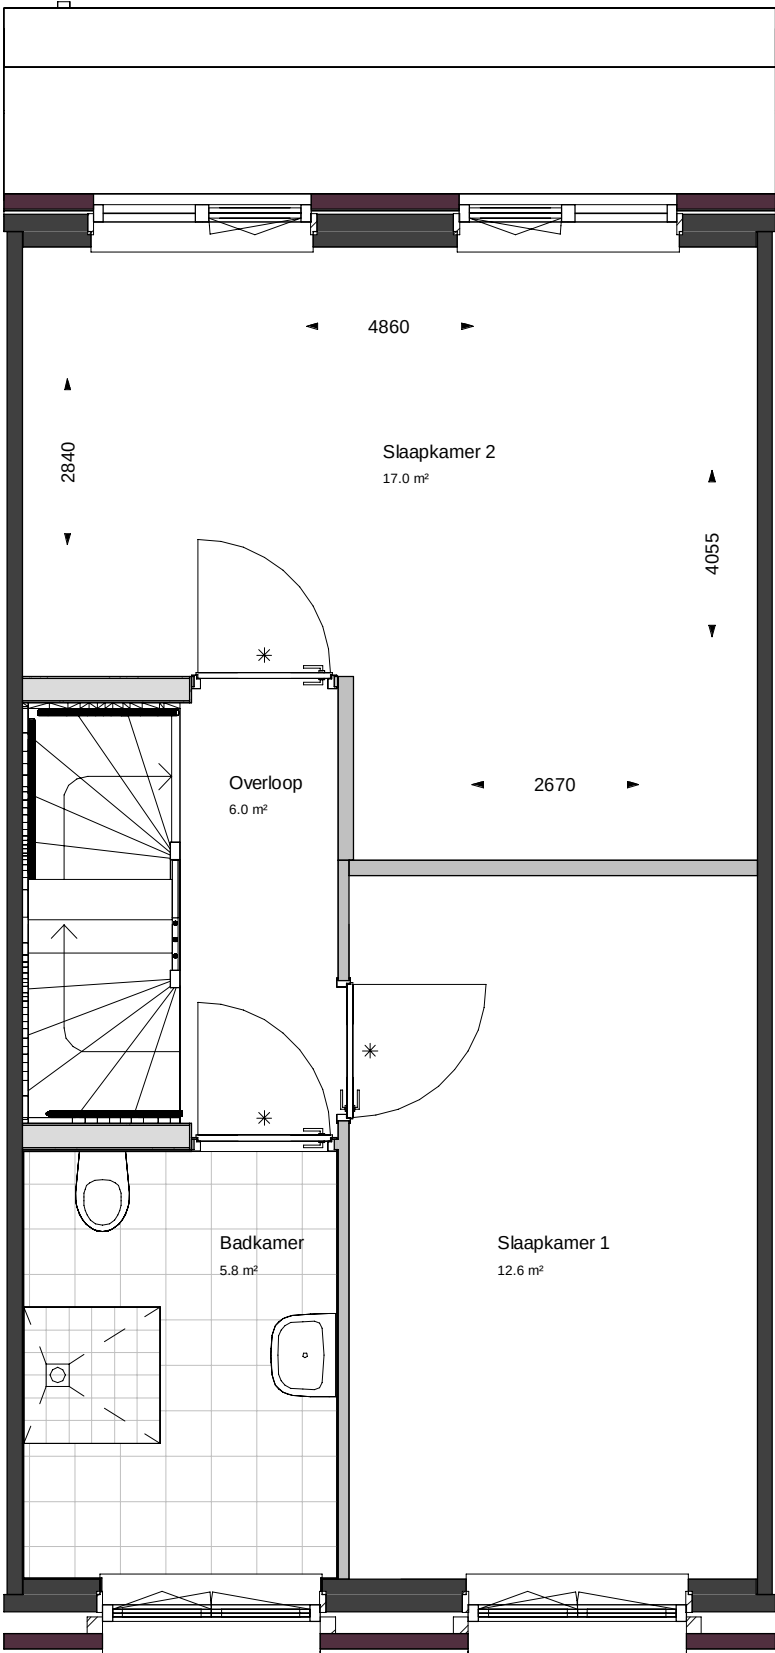

1e verdieping

10.106 Woningbrede slaapkamer | samengevoegd van slaapkamer 2 en 3


Bouwnummers getekend: 12,15
Bouwnummers gespiegeld: 11

datum	onderwerp	contactpersoon	revisiedatum
20-12-2023	Optietekening	HHU	
projectnummer		projectadres	versie
10204094		Nieuwegein	
projectnaam	formaat	opdrachtgever	schaal
Havenkwartier Nieuwegein	A3	De Beeckhof	1:50

AALBERTS
Aalberts Bouw bv
088 78 88 888 | info@aalbertsbouw.nl | aalbertsbouw.nl
Postbus 18 | 1230 AA | Nieuw Loosdrecht | Loosdrecht

documentnummer

O-P40-1_V1_o1

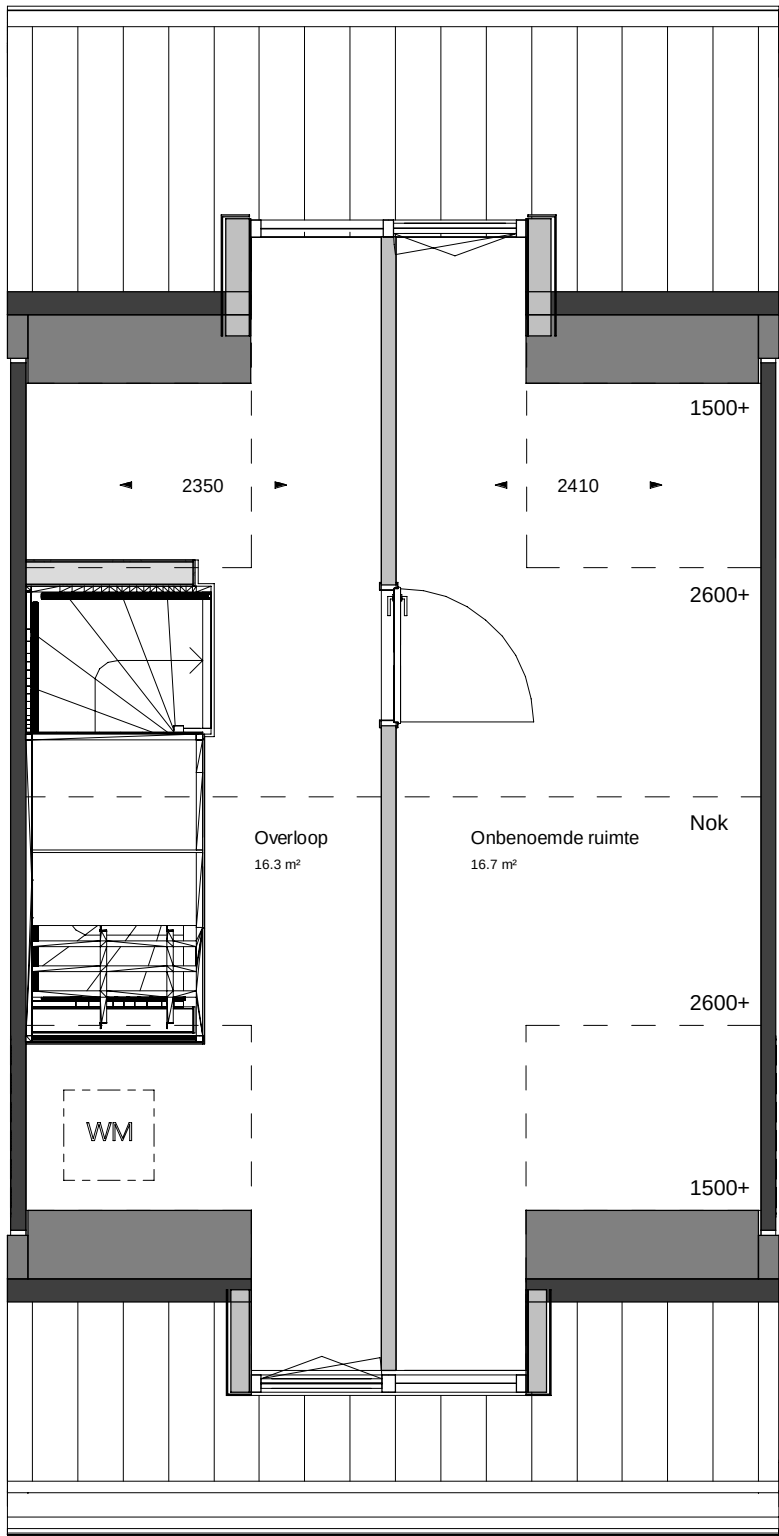

2e verdieping

24.201 Dakkapel | Medium | voorgevel
24.202 Dakkapel | Medium | achtergevel
10.203 Zolderindeling 1

Bouwnummers getekend: 12
Bouwnummers gespiegeld: 11


datum	onderwerp
20-12-2023	Optietekening
projectnummer	
10204094	
projectnaam	formaat
Havenkwartier Nieuwegein	A3

contactpersoon	revisiedatum
HHU	
projectadres	versie
Nieuwegein	
opdrachtgever	schaal
De Beeckhof	1:50

AALBERTS
Aalberts Bouw bv
088 78 88 888 | info@aalbertsbouw.nl | aalbertsbouw.nl
Postbus 18 | 1230 AA | Nieuw Loosdrecht | Loosdrecht

documentnummer

O-P40-1_V2_o1

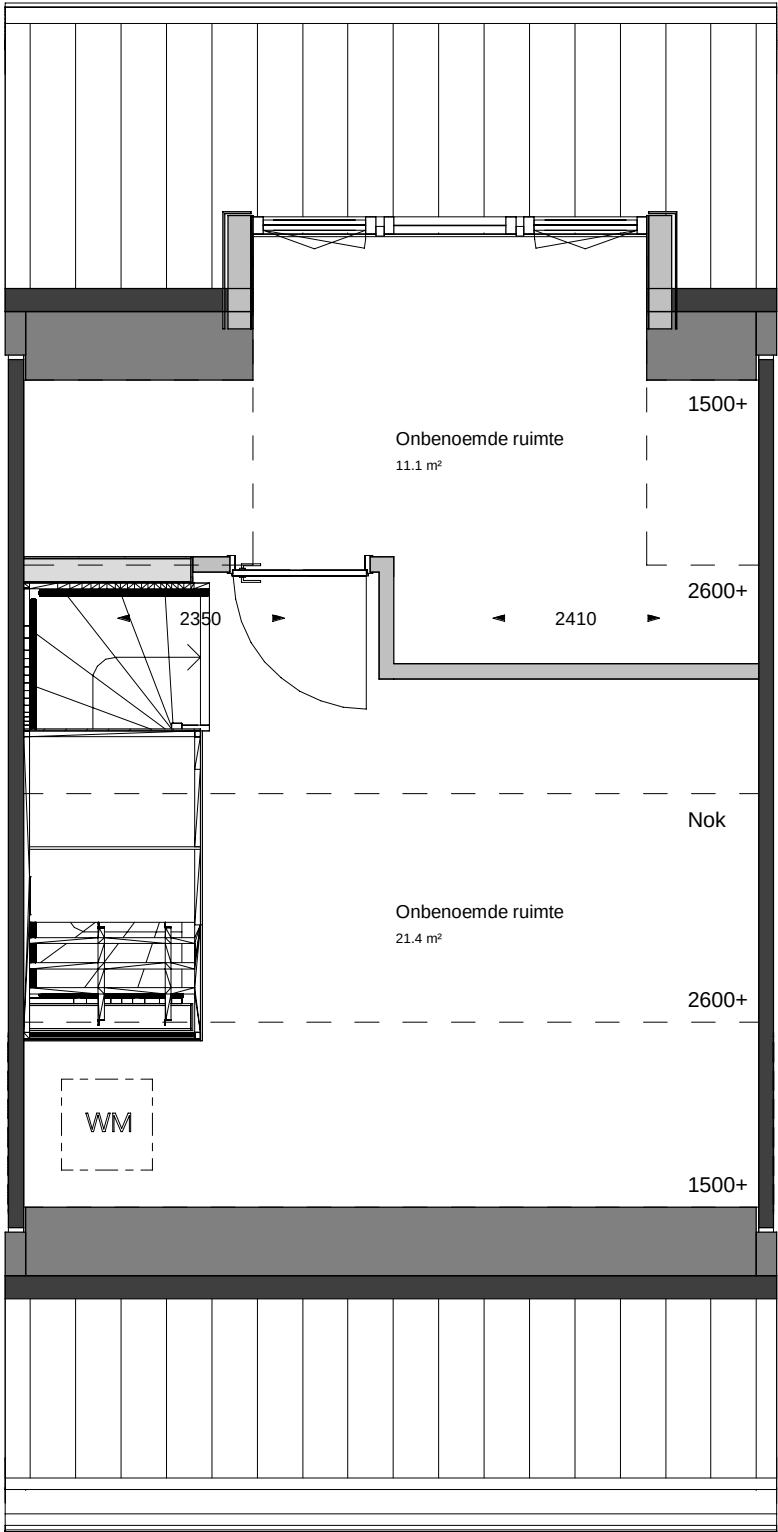

2e verdieping

24.203 Dakkapel | Large | achtergevel
10.203 Zolderindeling 2


Bouwnummers getekend: 12
Bouwnummers gespiegeld: 11

datum	20-12-2023	onderwerp	Optietekening
projectnummer	10204094		
projectnaam	Havenkwartier Nieuwegein	formaat	A3

contactpersoon	HHU	revisiedatum	
projectadres	Nieuwegein	versie	
opdrachtgever	De Beeckhof	schaal	1:50

AALBERTS
Aalberts Bouw bv
088 78 88 888 | info@aalbertsbouw.nl | aalbertsbouw.nl
Postbus 18 | 1230 AA | Nieuw Loosdrecht | Loosdrecht

documentnummer
O-P40-1_V2_o2

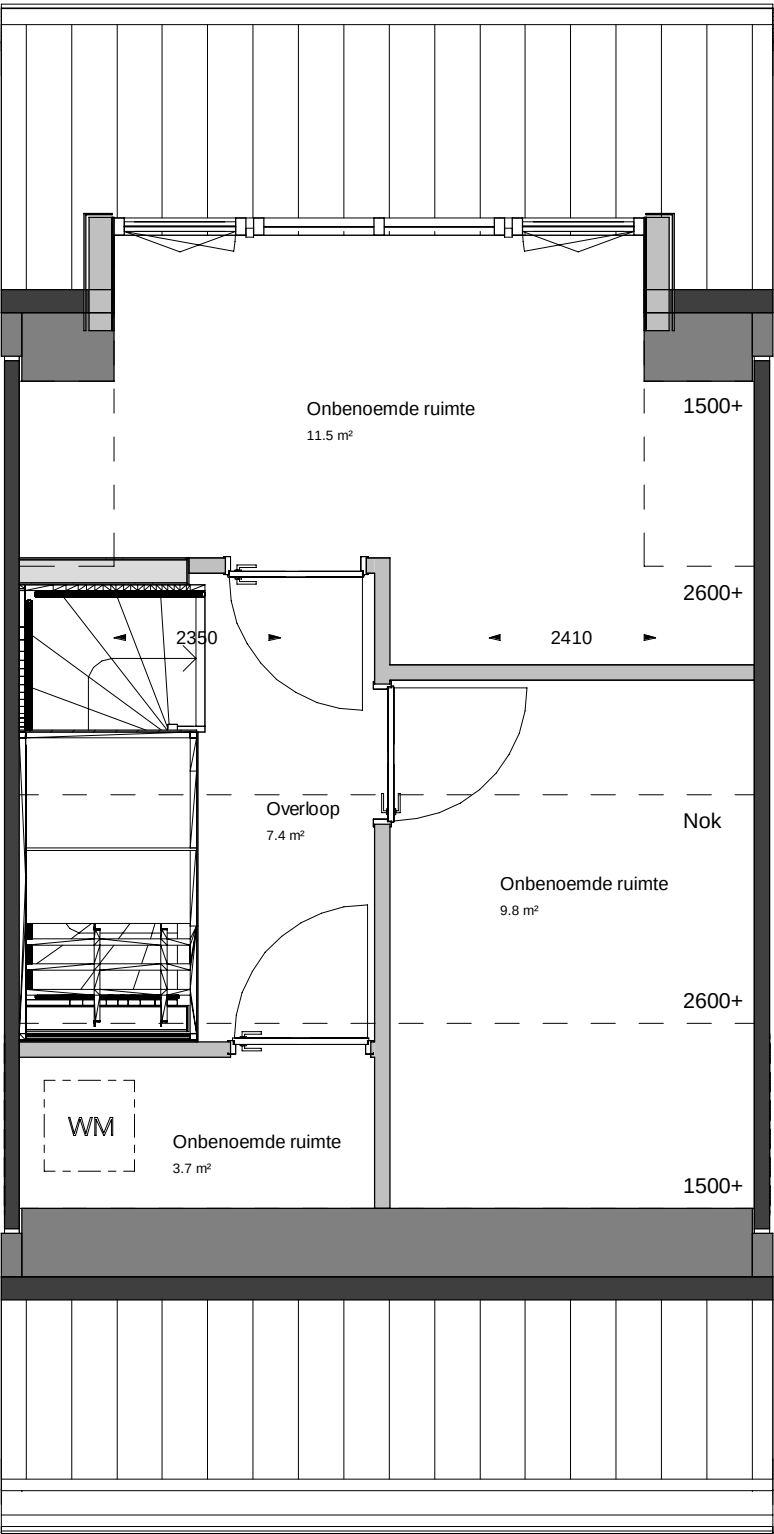

2e verdieping

24.204 Dakkapel | Extra Large | achtergevel
10.203 Zolderindeling 3
10.204 Afgesloten wasmachineruimte

Bouwnummers getekend: 12
Bouwnummers gespiegeld: 11


datum	onderwerp
20-12-2023	Optietekening
projectnummer	
10204094	
projectnaam	formaat
Havenkwartier Nieuwegein	A3

contactpersoon	revisiedatum
HHU	
projectadres	versie
Nieuwegein	
opdrachtgever	schaal
De Beechhof	1:50

AALBERTS
Aalberts Bouw bv
088 78 88 888 | info@aalbertsbouw.nl | aalbertsbouw.nl
Postbus 18 | 1230 AA | Nieuw Loosdrecht | Loosdrecht

documentnummer

O-P40-1_V2_o3

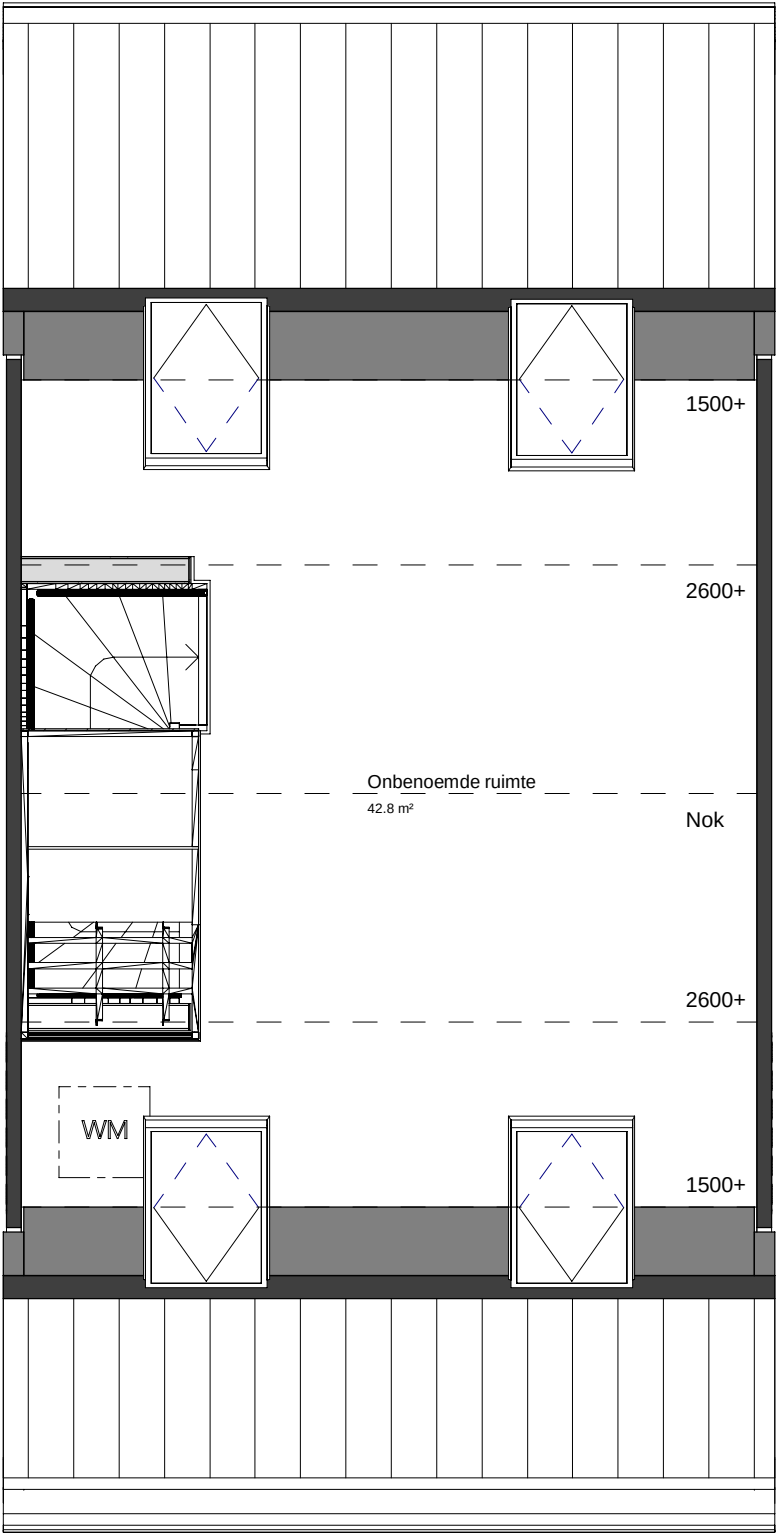

2e verdieping

- 24.100 Dakraam 1,4 x 1,14 meter | voorgevelzijde (niet trapzijde) | langskap
- 24.101 Dakraam 1,4 x 1,14 meter | voorgevelzijde (trapzijde) | langskap
- 24.102 Dakraam 1,4 x 1,14 meter | achtergevelzijde (niet trapzijde) | langskap
- 24.103 Dakraam 1,4 x 1,14 meter | achtergevelzijde (trapzijde) | langskap

Bouwnummers getekend: 12
Bouwnummers gespiegeld: 11


datum	onderwerp
20-12-2023	Optietekening
projectnummer	
10204094	
projectnaam	formaat
Havenkwartier Nieuwegein	A3

contactpersoon	revisiedatum
HHU	
projectadres	versie
Nieuwegein	
opdrachtgever	schaal
De Beechhof	1:50

AALBERTS
Aalberts Bouw bv
088 78 88 888 | info@aalbertsbouw.nl | aalbertsbouw.nl
Postbus 18 | 1230 AA | Nieuw Loosdrecht | Loosdrecht

documentnummer

O-P40-1_V2_o4

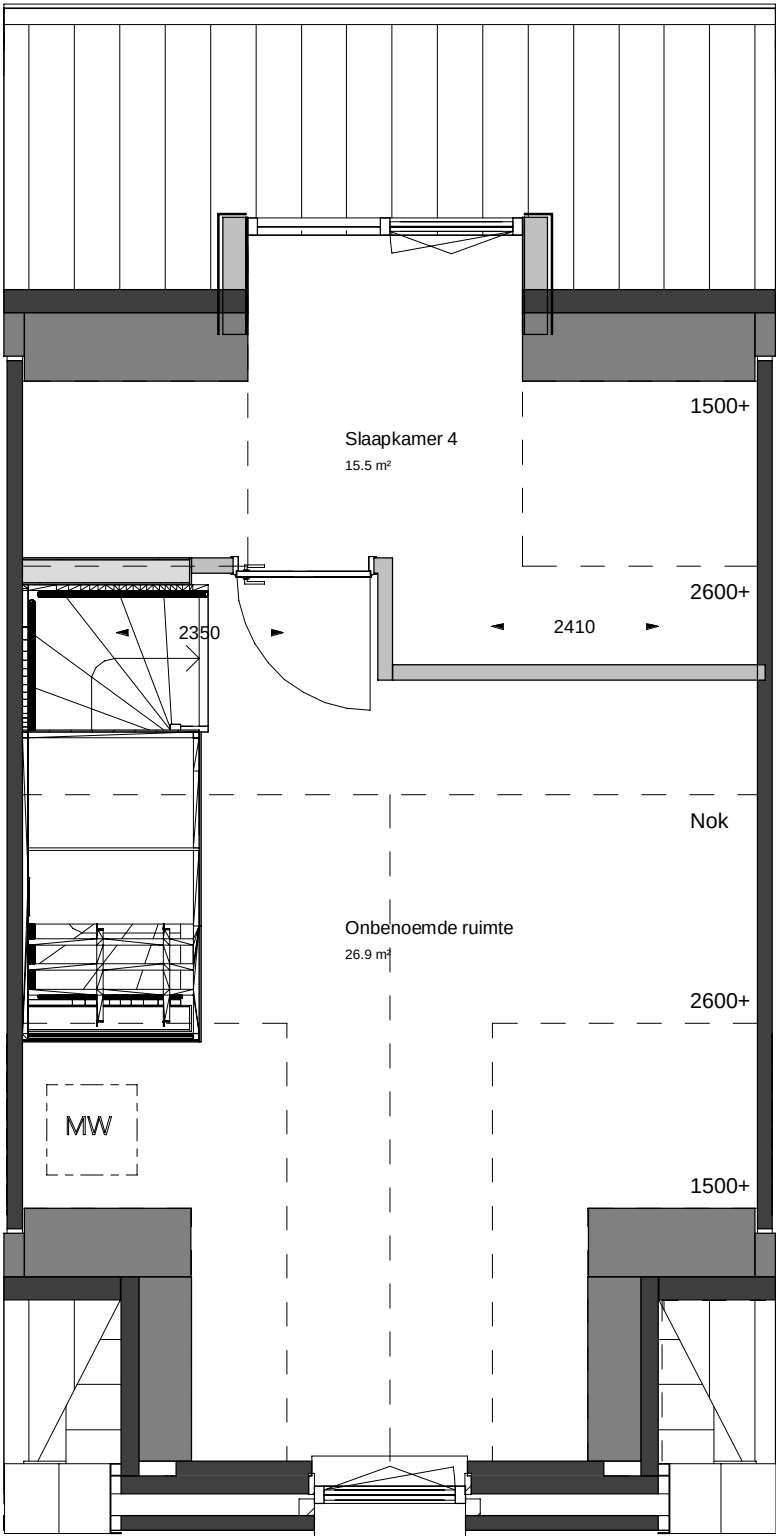

2e verdieping

24.202 Dakkapel | Medium | achtergevel
10.203 Zolderindeling 2

Bouwnummers getekend: 15
Bouwnummers gespiegeld:


datum	20-12-2023	onderwerp	Optietekening
projectnummer	10204094		
projectnaam	Havenkwartier Nieuwegein	formaat	A3

contactpersoon	revisiedatum
HHU	
projectadres	versie
Nieuwegein	
opdrachtgever	schaal
De Beeckhof	1:50

AALBERTS
Aalberts Bouw bv
088 78 88 888 | info@aalbertsbouw.nl | aalbertsbouw.nl
Postbus 18 | 1230 AA | Nieuw Loosdrecht | Loosdrecht

documentnummer

O-P40-1F_V2_o1

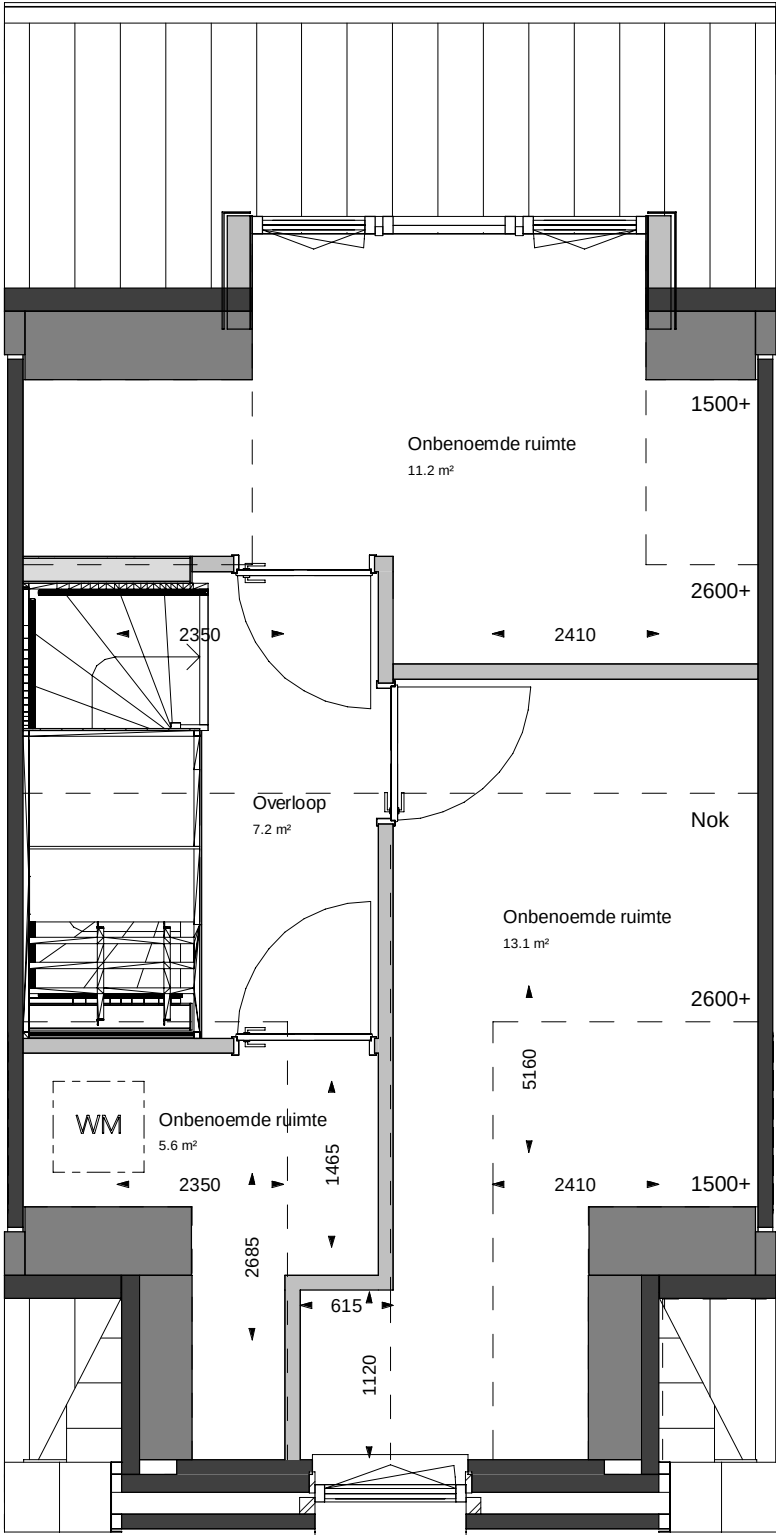

2e verdieping

24.203 Dakkapel | Large | achtergevel
10.203 Zolderindeling 3
10.204 Afgesloten wasmachineruimte

Bouwnummers getekend: 15
Bouwnummers gespiegeld:


datum	20-12-2023	onderwerp	Optietekening
projectnummer	10204094		
projectnaam	Havenkwartier Nieuwegein	formaat	A3

contactpersoon	HHU	revisiedatum	
projectadres	Nieuwegein	versie	
opdrachtgever	De Beeckhof	schaal	1:50

AALBERTS
Aalberts Bouw bv
088 78 88 888 | info@aalbertsbouw.nl | aalbertsbouw.nl
Postbus 18 | 1230 AA | Nieuw Loosdrecht | Loosdrecht

documentnummer

O-P40-1F_V2_o2

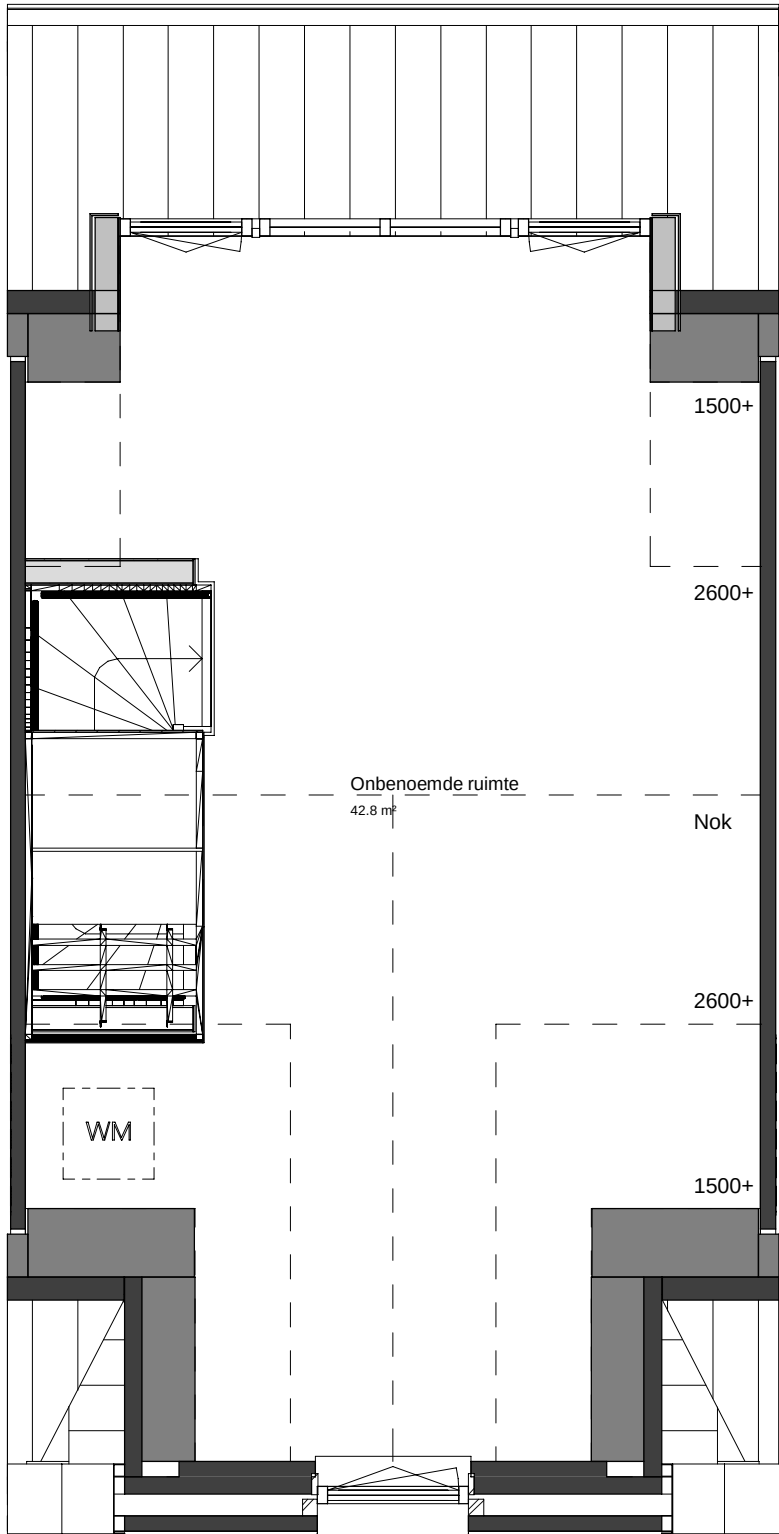

2e verdieping

24.204 Dakkapel | Extra Large | achtergevel

Bouwnummers getekend: 15
Bouwnummers gespiegeld:


datum	onderwerp
20-12-2023	Optietekening
projectnummer	
10204094	
projectnaam	formaat
Havenkwartier Nieuwegein	A3

contactpersoon	revisiedatum
HHU	
projectadres	versie
Nieuwegein	
opdrachtgever	schaal
De Beeckhof	1:50

AALBERTS
Aalberts Bouw bv
088 78 88 888 | info@aalbertsbouw.nl | aalbertsbouw.nl
Postbus 18 | 1230 AA | Nieuw Loosdrecht | Loosdrecht

documentnummer

O-P40-1F_V2_o3

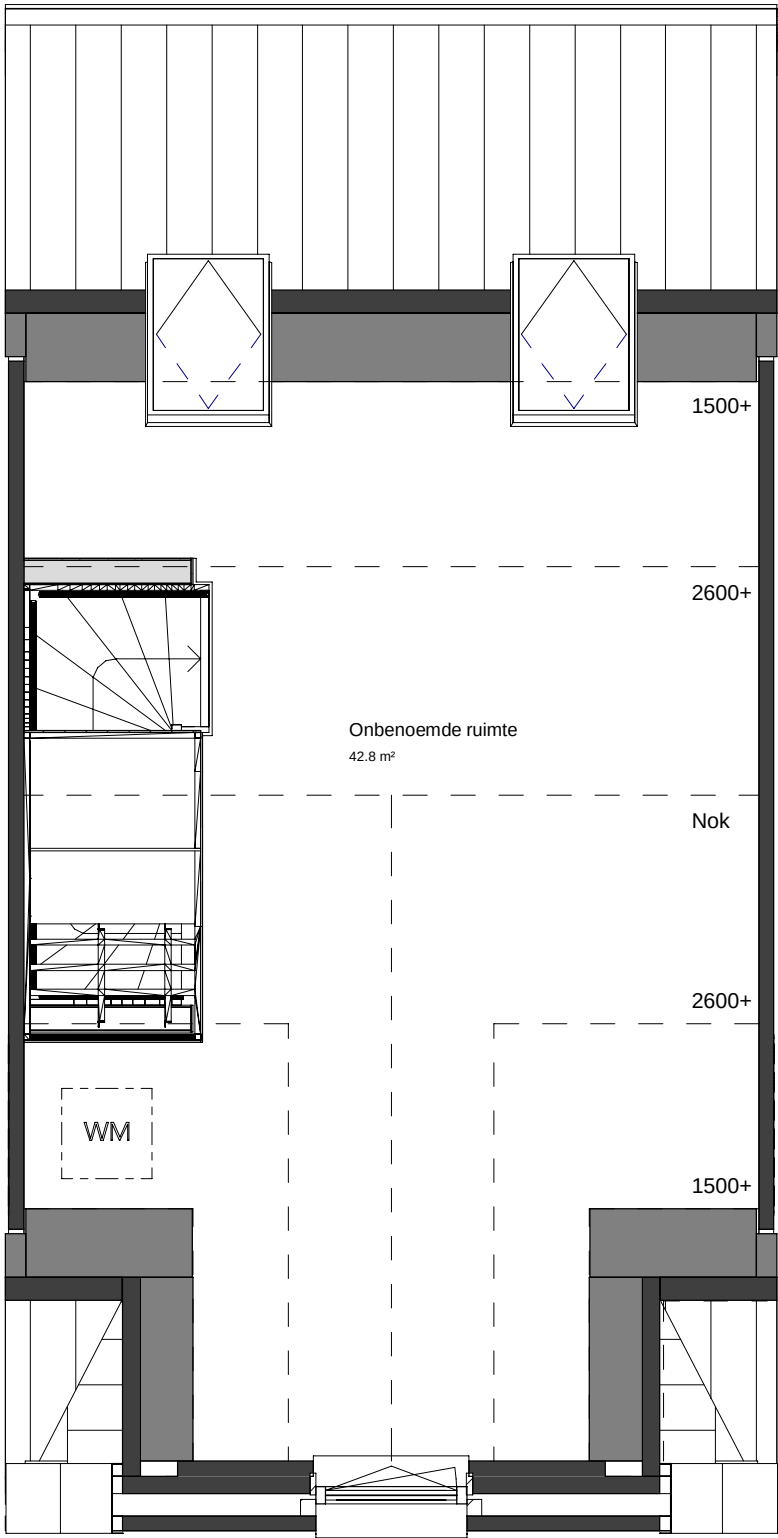

2e verdieping

24.102 Dakraam 1,4 x 1,14 meter | achtergevelzijde (niet trapzijde) | langskap
24.103 Dakraam 1,4 x 1,14 meter | achtergevelzijde (trapzijde) | langskap

Bouwnummers getekend: 15
Bouwnummers gespiegeld:


datum	onderwerp
20-12-2023	Optietekening
projectnummer	
10204094	
projectnaam	formaat
Havenkwartier Nieuwegein	A3

contactpersoon	revisiedatum
HHU	
projectadres	versie
Nieuwegein	
opdrachtgever	schaal
De Beeckhof	1:50

AALBERTS
Aalberts Bouw bv
088 78 88 888 | info@aalbertsbouw.nl | aalbertsbouw.nl
Postbus 18 | 1230 AA | Nieuw Loosdrecht | Loosdrecht


documentnummer

O-P40-1F_V2_o4

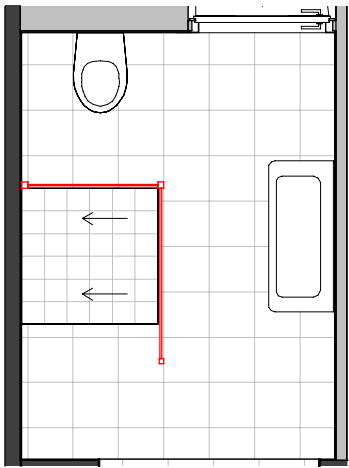


1e verdieping

- Opties:
50.517/518 Glazen douchescherm | inlopdouche | 90x120cm
50.352/50.353 Draingoot

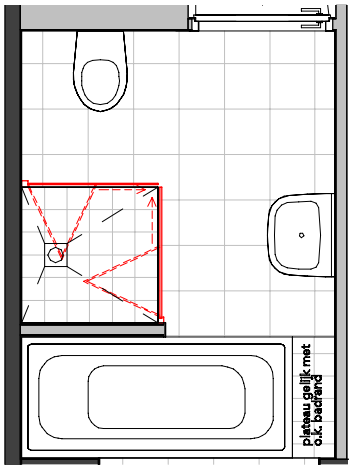


1e verdieping

- Opties:
10.305 Vaste wand in douchehoek | 95cm
50.108 Voorzieningen bad
50.110 Sanitair | Upgrade | Ligbad
50.515/516 Glazen douchescherm | hoekinstap met vouwdeuren (90x90cm)

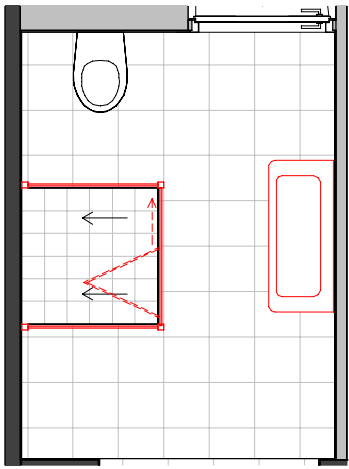

1e verdieping

- Opties:
50.111 Wastafel incl. onderkast | 100cm
50.519 Glazen douchescherm | 2 zijwanden met vouwdeur (90x90cm)
50.352 / 50.353 Draingoot

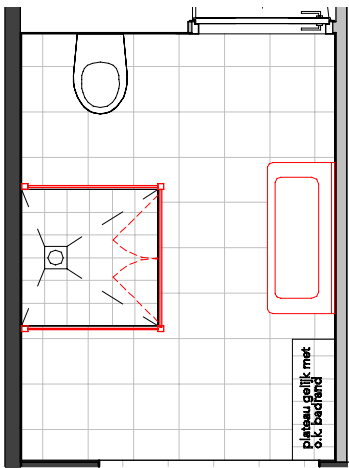

1e verdieping

- Opties:
50.108 Voorzieningen bad
50.110 Sanitair | Upgrade | Ligbad
50.111 Wastafel incl. onderkast | 100cm
50.521/522 Glazen douchescherm | 2 zijwanden met 2-delige draaideur (90x90cm)

Bouwnummers getekend: 1,11,12,15
Bouwnummers gespiegeld: 2,3,4

datum
20-12-2023
projectnummer
10204094
projectnaam
Havenkwartier Nieuwegein

onderwerp
Optietekening
formaat
A3

contactpersoon
HHU
projectadres
Nieuwegein
opdrachtgever
De Beechhof
revisiedatum
versie
schaal
1:50

AALBERTS
Aalberts Bouw bv
088 78 88 888 | info@aalbertsbouw.nl | aalbertsbouw.nl
Postbus 18 | 1230 AA | Nieuw Loosdrecht | Loosdrecht

documentnummer

O-P40_V1