



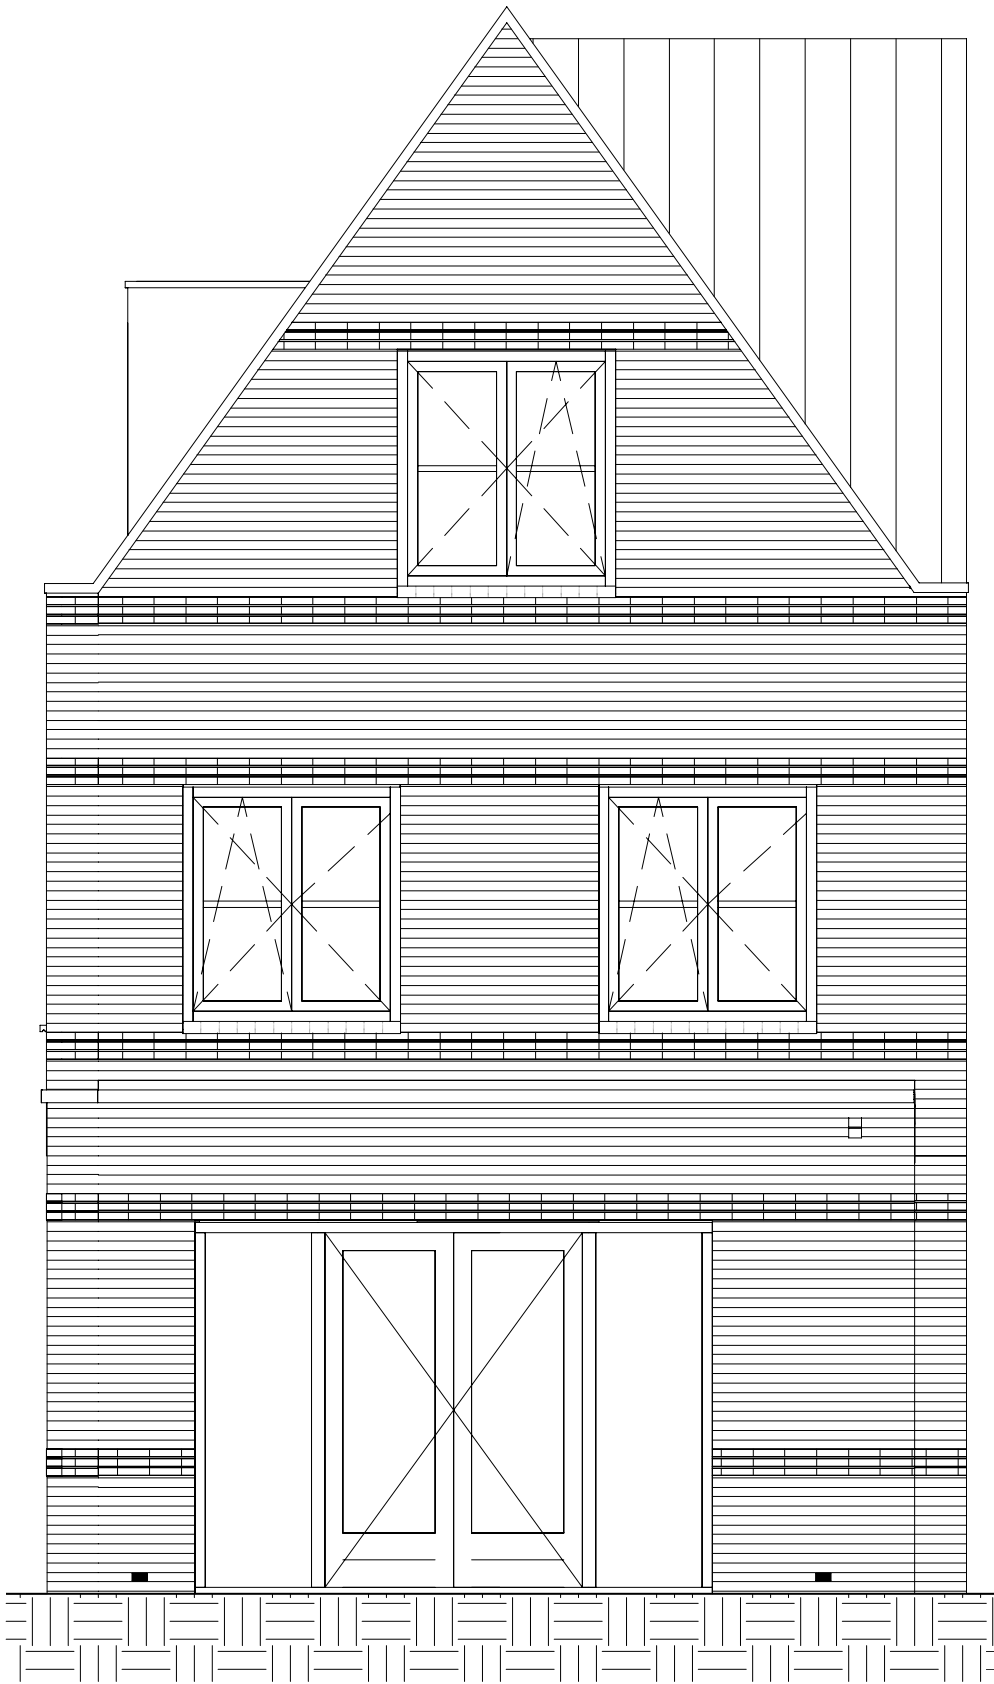

Achtergevel

10.101 Uitbouw 1,2m | achtergevel
30.103 Dubbele openslaande deuren | achtergevel

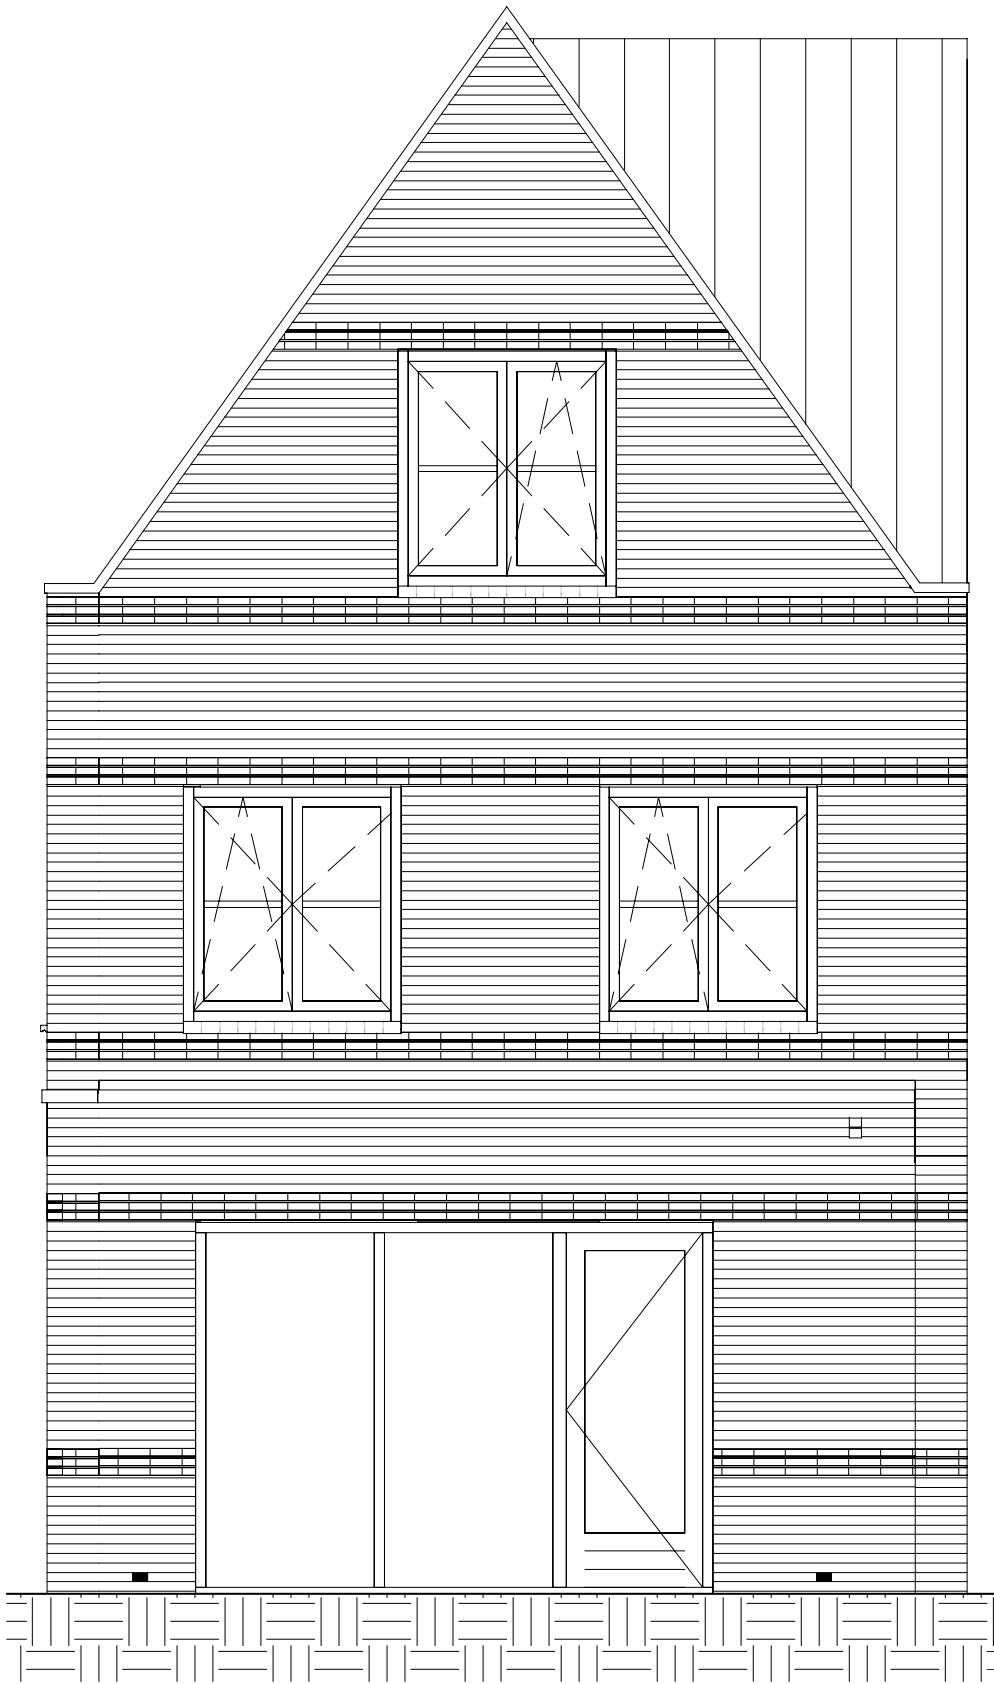

Achtergevel

10.102 Uitbouw 2,4m | achtergevel
30.101 Wijziging locatie loopdeur | achtergevel

Bouwnummers getekend: 1
Bouwnummers gespiegeld: -

datum
20-12-2023
projectnummer
10204094
projectnaam
Havenkwartier Nieuwegein


onderwerp
Optietekening
formaat
A3

contactpersoon
HHU
projectadres
Nieuwegein
opdrachtgever
De Beeckhof
revisiedatum
versie
schaal
1:50

AALBERTS
Aalberts Bouw bv
088 78 88 888 | info@aalbertsbouw.nl | aalbertsbouw.nl
Postbus 18 | 1230 AA | Nieuw Loosdrecht | Loosdrecht

documentnummer

O-P40-2_AG_o1

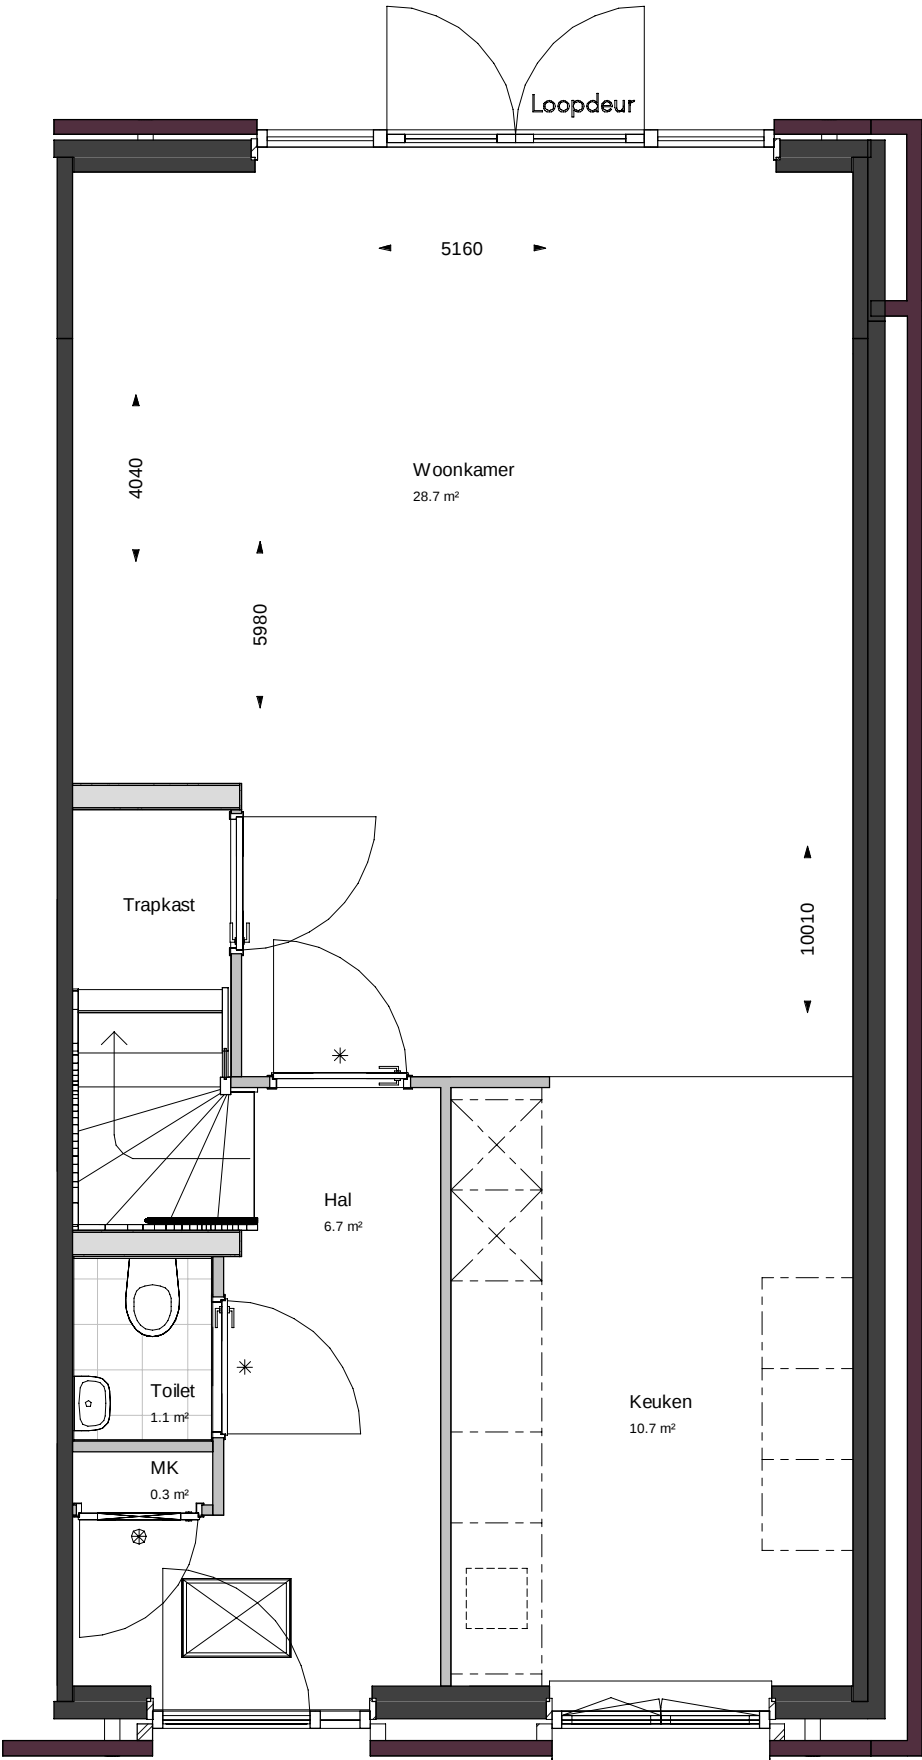

Begane grond

- 10.101 Uitbouw 1,2m | achtergevel
- 10.103 Trapkast
- 30.103 Dubbele openslaande deuren | achtergevel
- xx.xxx Optie keuken opstelling

Bouwnummers getekend: 1
Bouwnummers gespiegeld: -


datum	onderwerp
20-12-2023	Optietekening
projectnummer	
10204094	
projectnaam	formaat
Havenkwartier Nieuwegein	A3

contactpersoon	revisiedatum
HHU	
projectadres	versie
Nieuwegein	
opdrachtgever	schaal
De Beechhof	1:50

AALBERTS
Aalberts Bouw bv
088 78 88 888 | info@aalbertsbouw.nl | aalbertsbouw.nl
Postbus 18 | 1230 AA | Nieuw Loosdrecht | Loosdrecht

documentnummer

O-P40-2_V0_o1

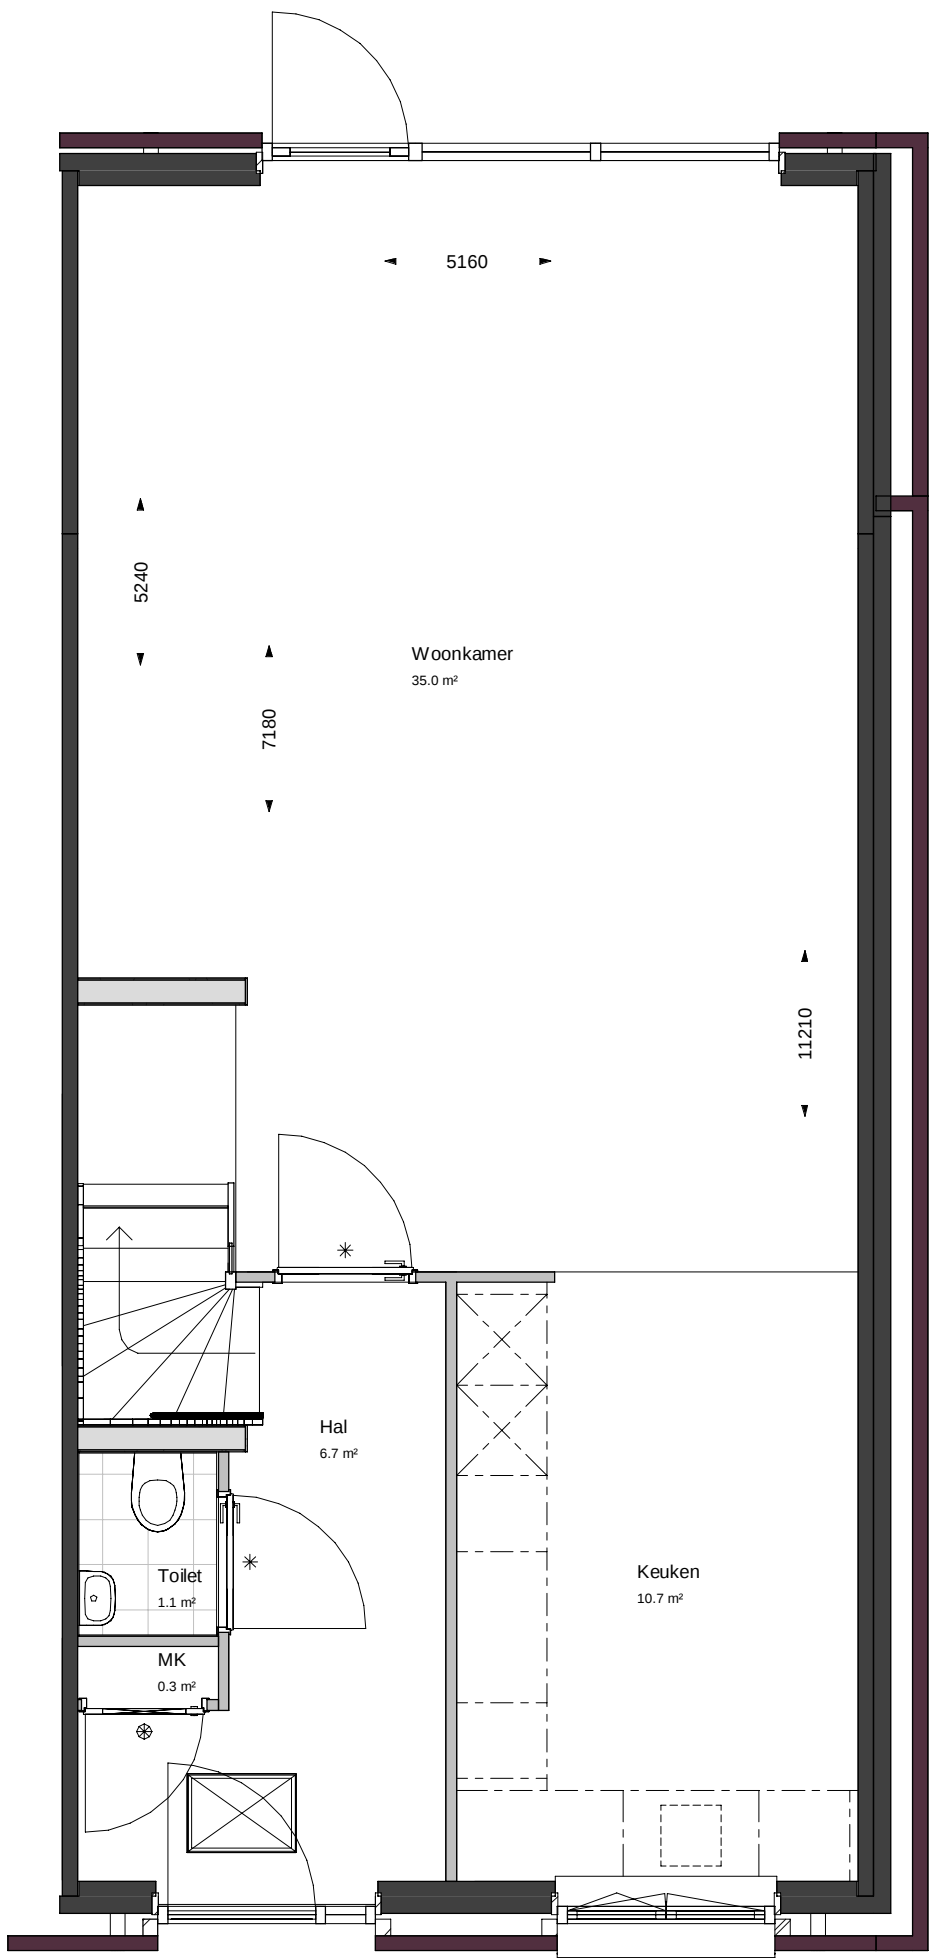

Begane grond

10.102 Uitbouw 2,4m | achtergevel
30.101 Wijziging locatie loopdeur | achtergevel
xx.xxx Optie keuken opstelling

Bouwnummers getekend: 1
Bouwnummers gespiegeld: -


datum	onderwerp
20-12-2023	Optietekening
projectnummer	
10204094	
projectnaam	formaat
Havenkwartier Nieuwegein	A3

contactpersoon	revisiedatum
HHU	
projectadres	versie
Nieuwegein	
opdrachtgever	schaal
De Beeckhof	1:50

AALBERTS
Aalberts Bouw bv
088 78 88 888 | info@aalbertsbouw.nl | aalbertsbouw.nl
Postbus 18 | 1230 AA | Nieuw Loosdrecht | Loosdrecht

documentnummer

O-P40-2_V0_o2

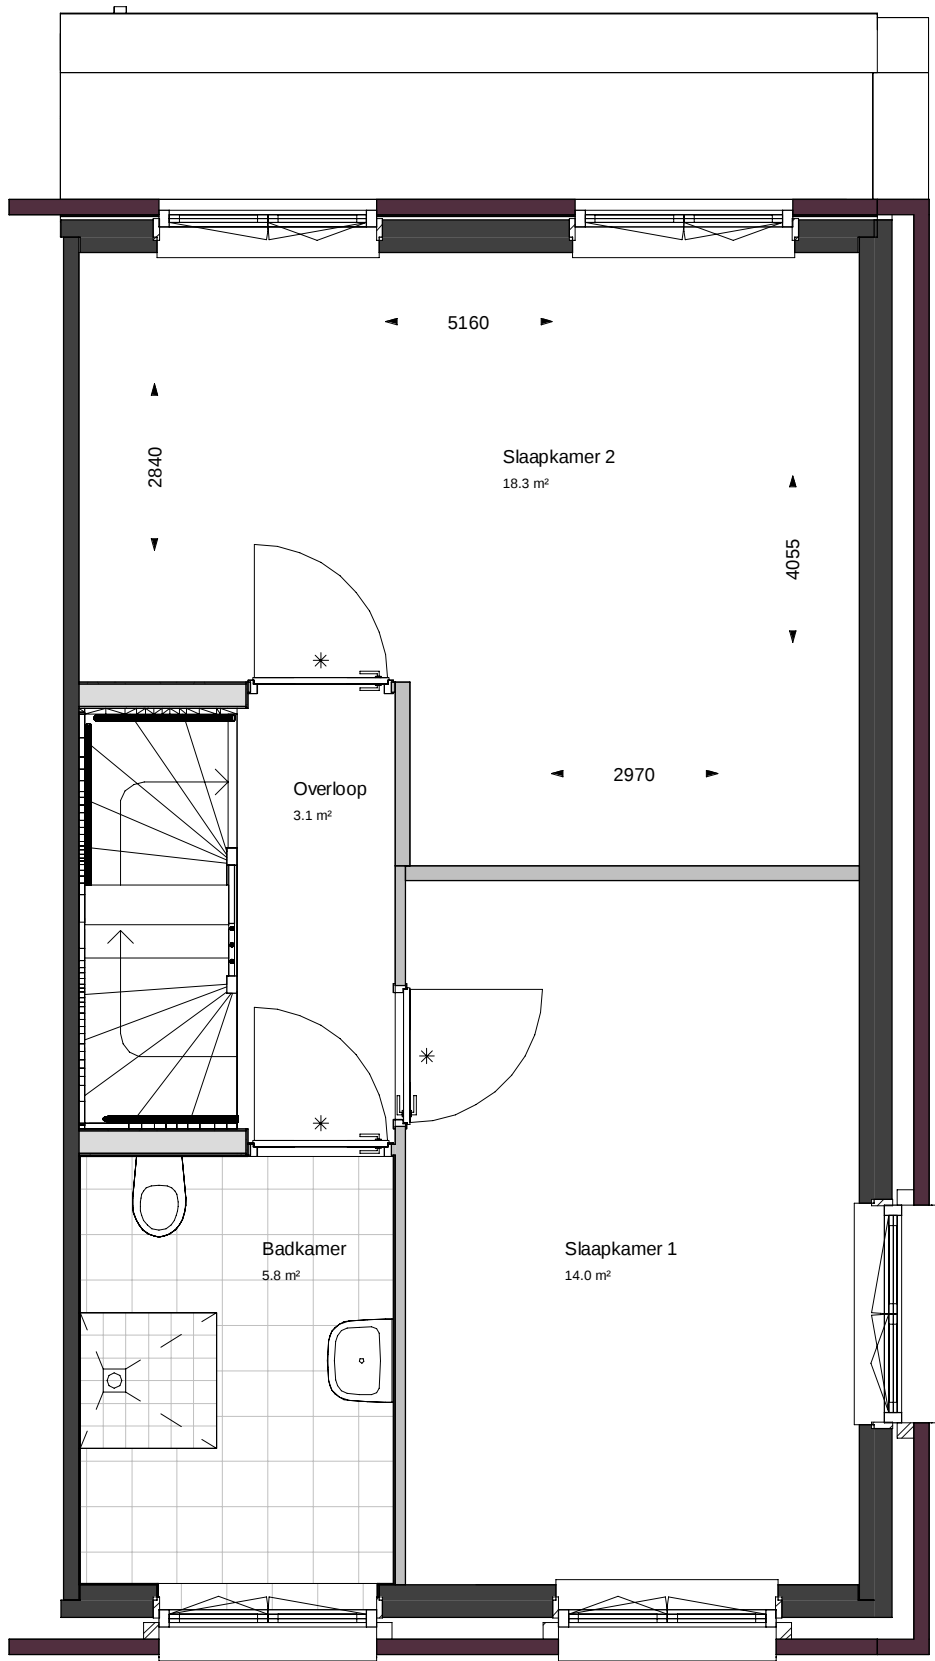

1e verdieping

10.106 Woningbrede slaapkamer | samengevoegd van slaapkamer 2 en 3


Bouwnummers getekend: 1
Bouwnummers gespiegeld: -

datum	onderwerp	contactpersoon	revisiedatum
20-12-2023	Optietekening	HHU	
projectnummer		projectadres	versie
10204094		Nieuwegein	
projectnaam	formaat	opdrachtgever	schaal
Havenkwartier Nieuwegein	A3	De Beechhof	1:50

AALBERTS
Aalberts Bouw bv
088 78 88 888 | info@aalbertsbouw.nl | aalbertsbouw.nl
Postbus 18 | 1230 AA | Nieuw Loosdrecht | Loosdrecht

documentnummer

O-P40-2_V1_o1

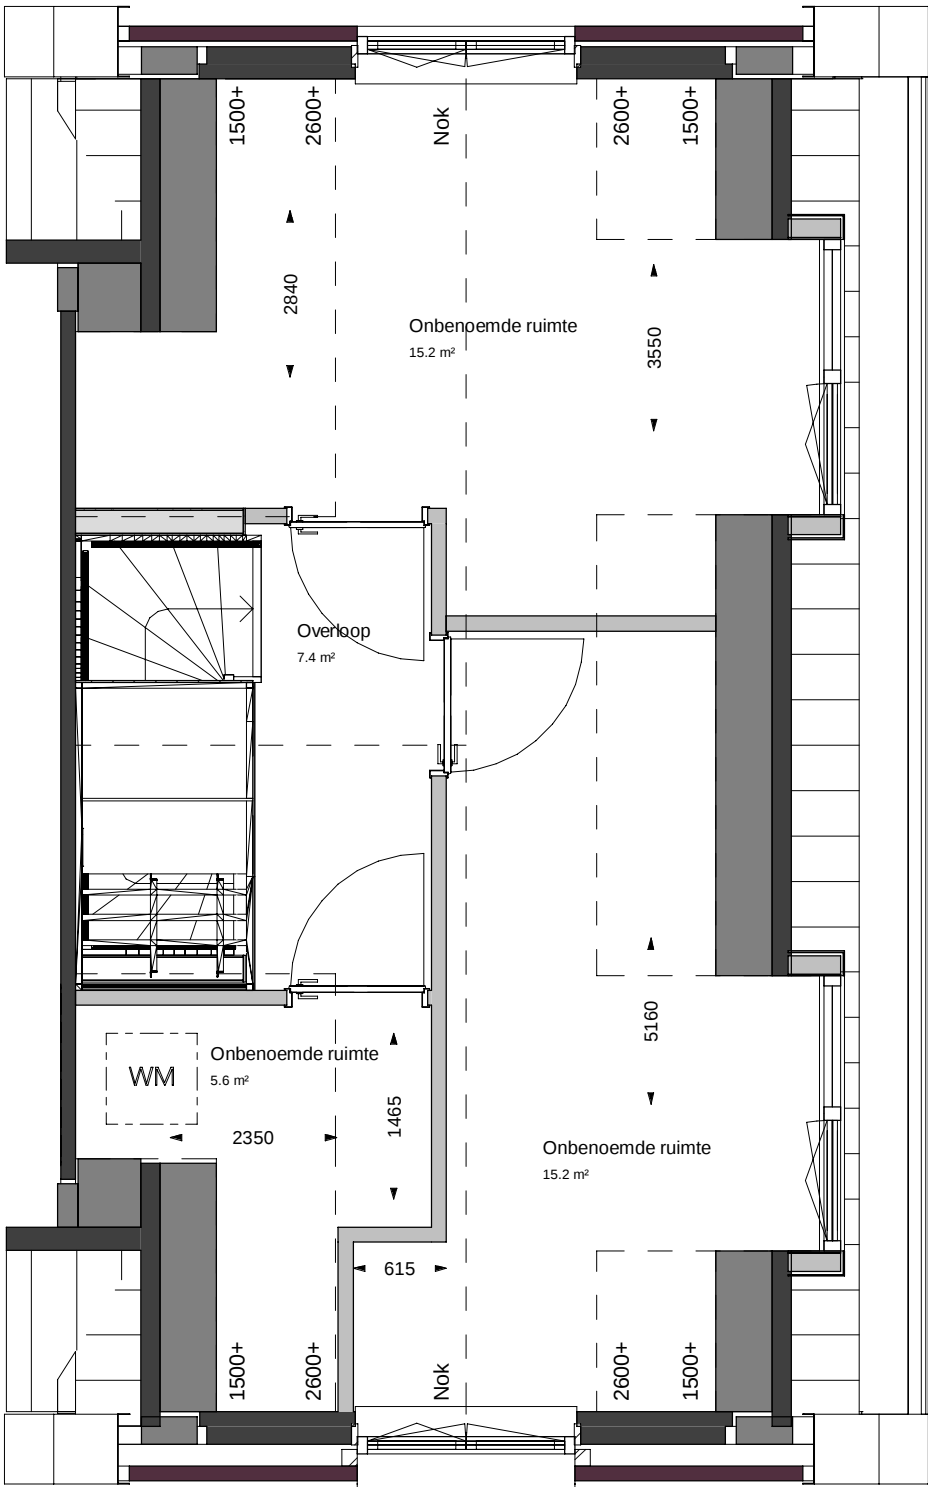

2e verdieping

24.205 Dakkapel | Medium | entreezijde (voor)
24.207 Dakkapel | Medium | entreezijde (achter)

Bouwnummers getekend: 1
Bouwnummers gespiegeld: -


datum	onderwerp
20-12-2023	Optietekening
projectnummer	
10204094	
projectnaam	formaat
Havenkwartier Nieuwegein	A3

contactpersoon	revisiedatum
HHU	
projectadres	versie
Nieuwegein	
opdrachtgever	schaal
De Beeckhof	1:50

AALBERTS
Aalberts Bouw bv
088 78 88 888 | info@aalbertsbouw.nl | aalbertsbouw.nl
Postbus 18 | 1230 AA | Nieuw Loosdrecht | Loosdrecht

documentnummer

O-P40-2_V2_o1

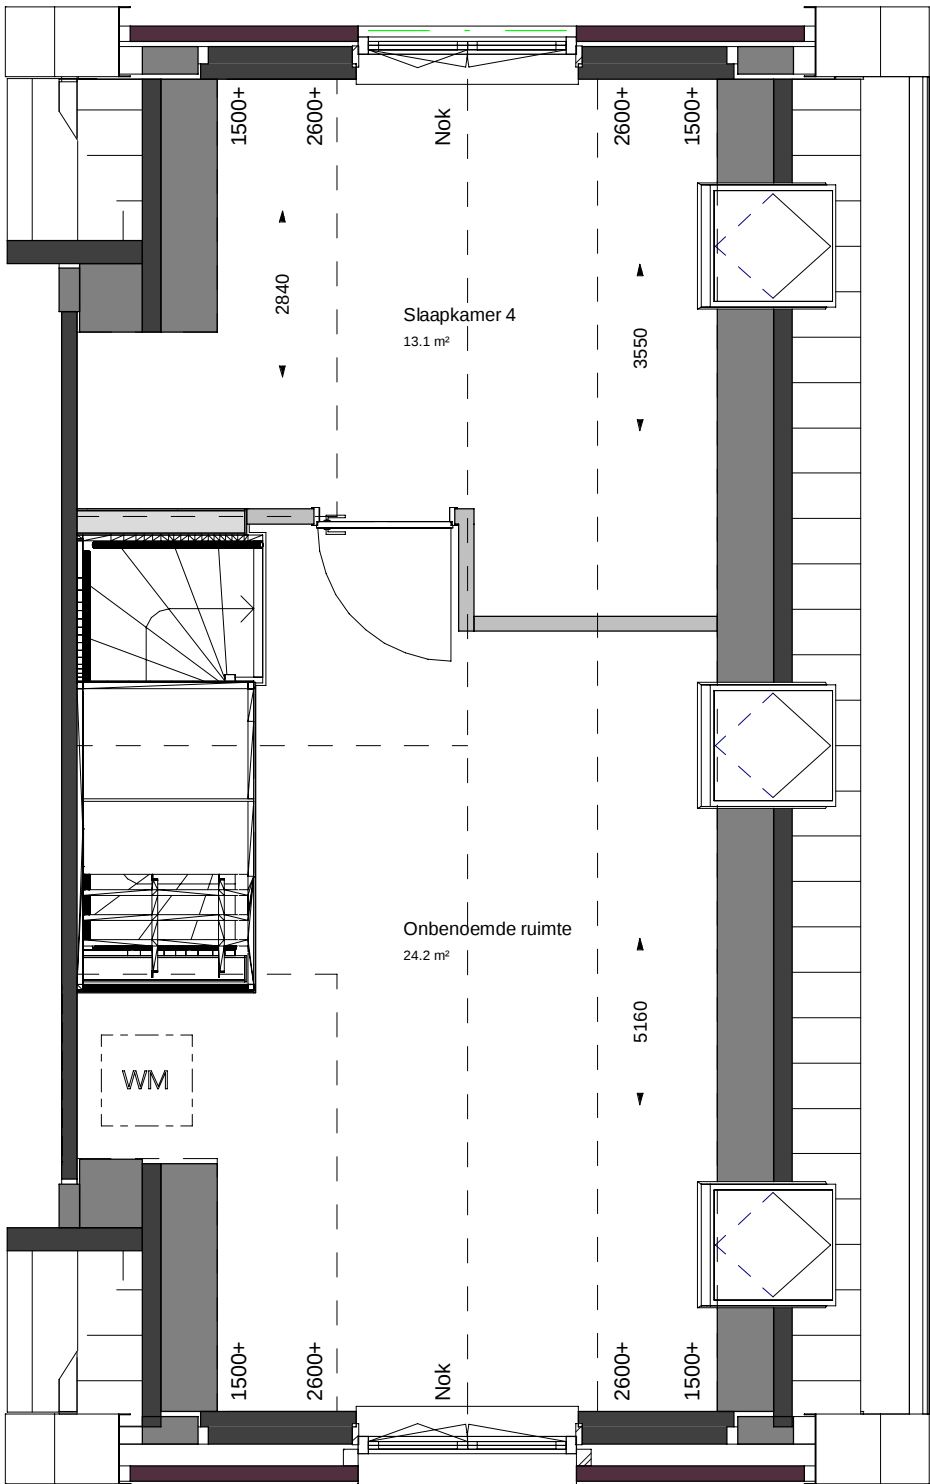

2e verdieping

- 24.104 Dakraam 1,4 x 1,14 meter | entreezijde (voor) | dwarskap
- 24.106 Dakraam 1,4 x 1,14 meter | entreezijde (achter) | dwarskap
- 24.108 Dakraam 1,4 x 1,14 meter | entreezijde (midden) | dwarskap

Bouwnummers getekend: 1
Bouwnummers gespiegeld: -


datum	20-12-2023	onderwerp	Optietekening
projectnummer	10204094		
projectnaam	Havenkwartier Nieuwegein	formaat	A3

contactpersoon	HHU	revisiedatum	
projectadres	Nieuwegein	versie	
opdrachtgever	De Beechhof	schaal	1:50

AALBERTS
Aalberts Bouw bv
088 78 88 888 | info@aalbertsbouw.nl | aalbertsbouw.nl
Postbus 18 | 1230 AA | Nieuw Loosdrecht | Loosdrecht

documentnummer

O-P40-2_V2_o2

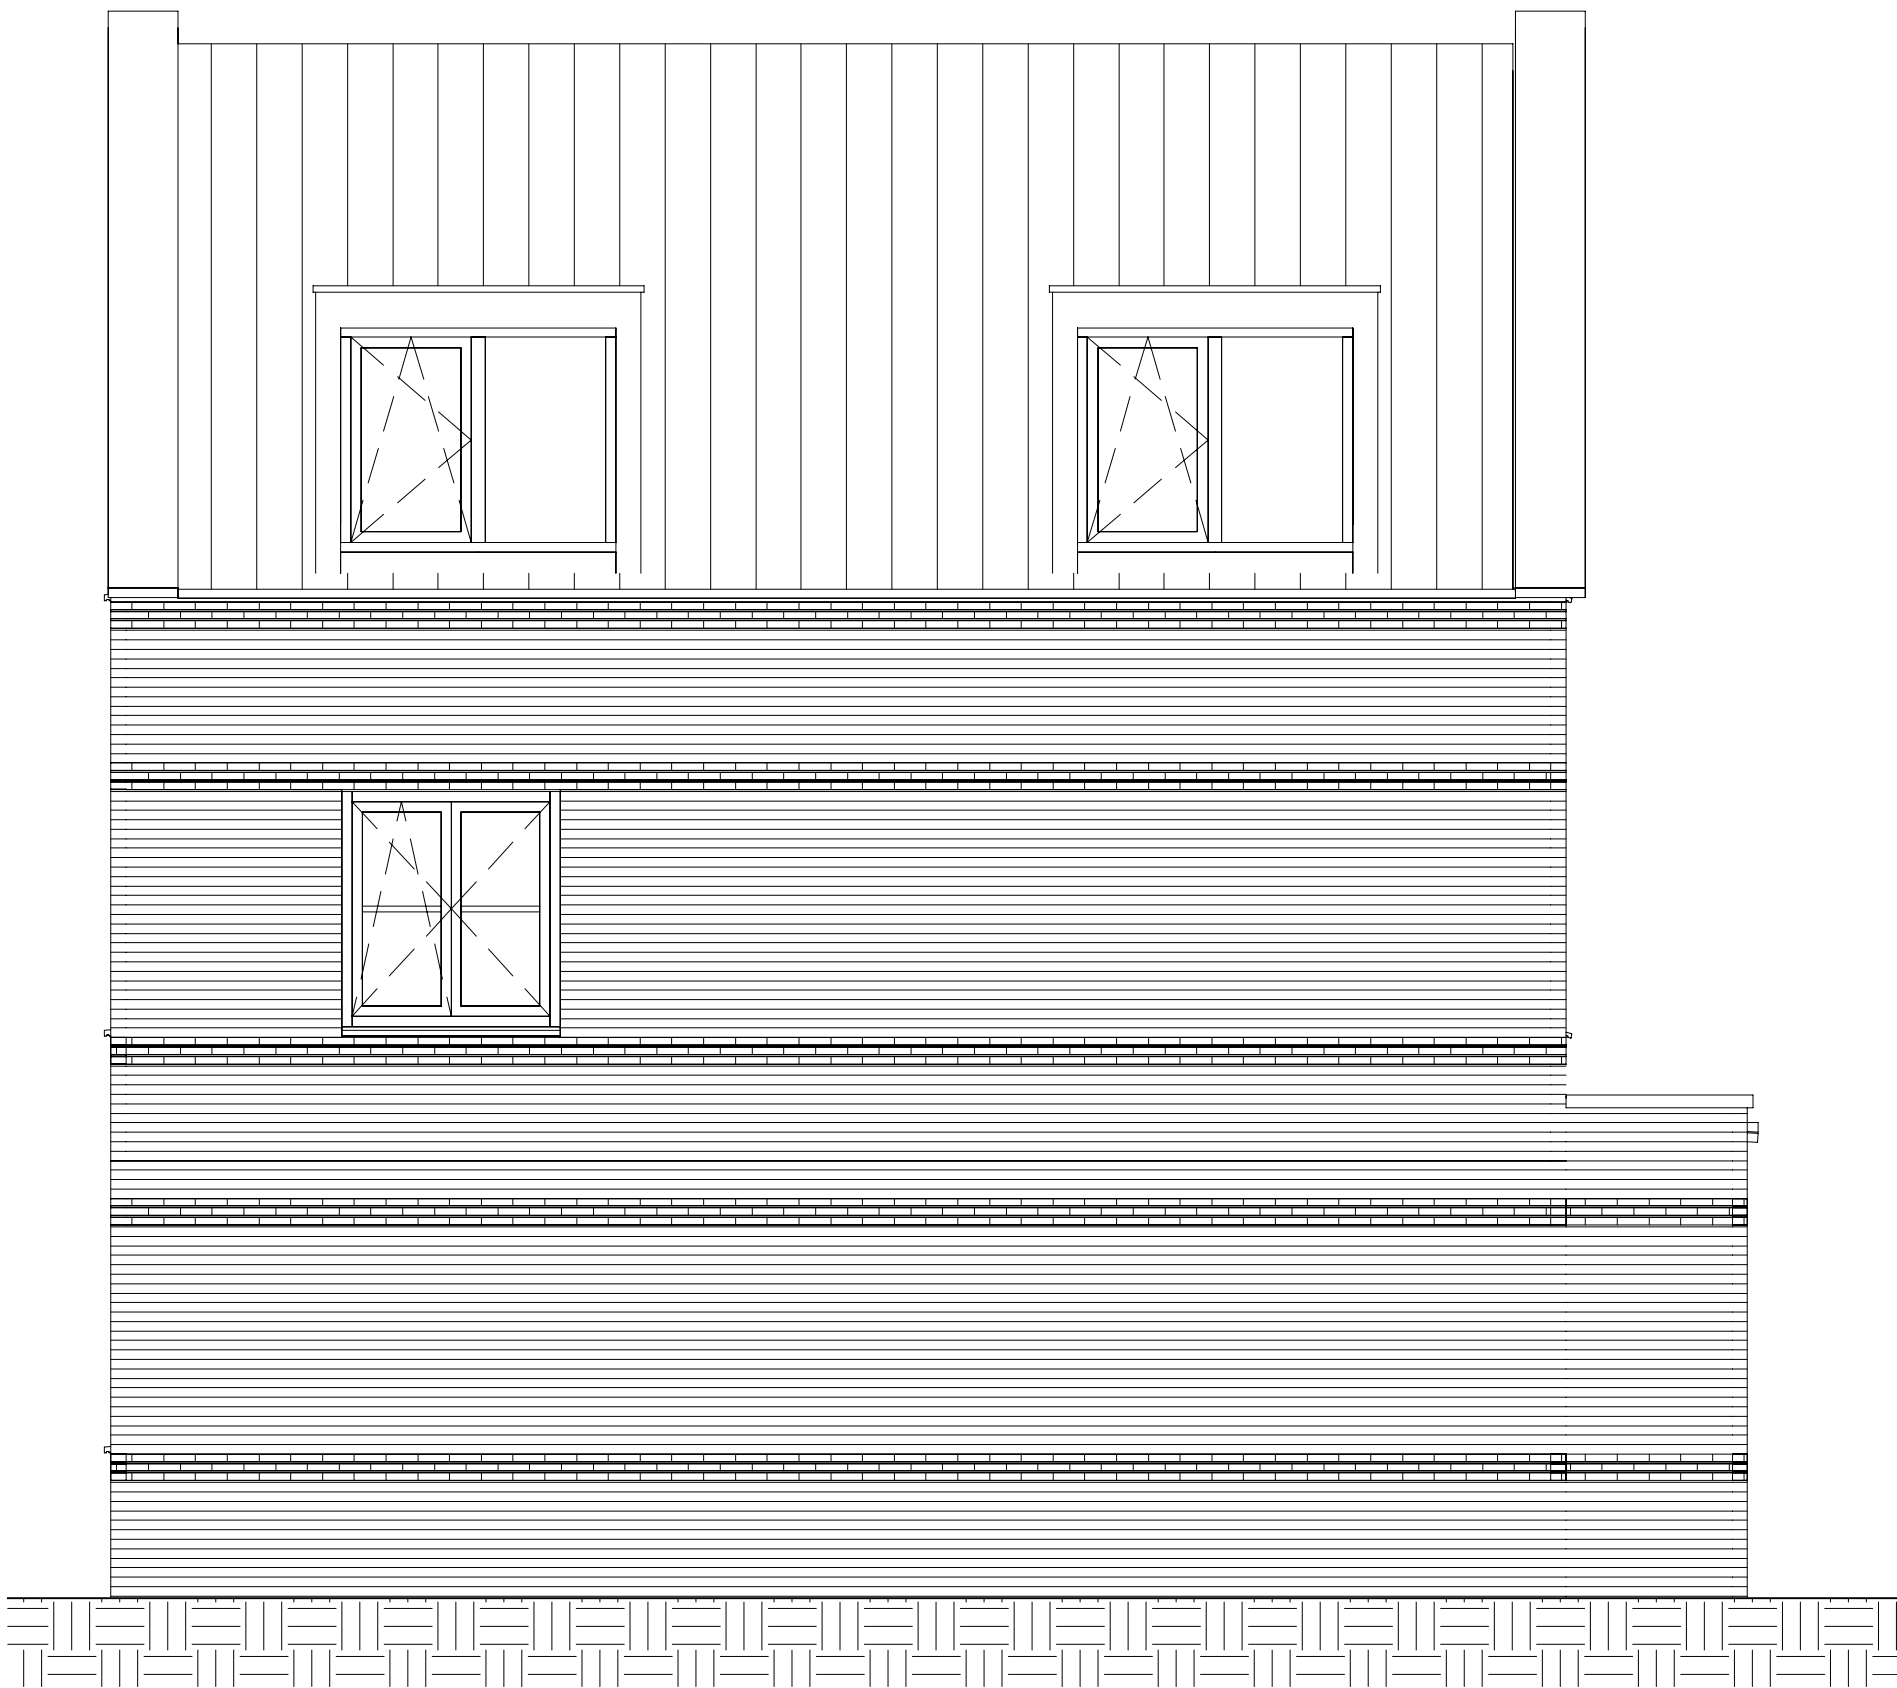

Zijgevel

24.205 Dakkapel | Medium | entreezijde (voor)
24.207 Dakkapel | Medium | entreezijde (achter)


Bouwnummers getekend: 1
Bouwnummers gespiegeld: -

datum	onderwerp	contactpersoon	revisiedatum
20-12-2023	Optietekening	HHU	
projectnummer		projectadres	versie
10204094		Nieuwegein	
projectnaam	formaat	opdrachtgever	schaal
Havenkwartier Nieuwegein	A3	De Beechhof	1:50

AALBERTS
Aalberts Bouw bv
088 78 88 888 | info@aalbertsbouw.nl | aalbertsbouw.nl
Postbus 18 | 1230 AA | Nieuw Loosdrecht | Loosdrecht

documentnummer

O-P40-2_ZG_o1

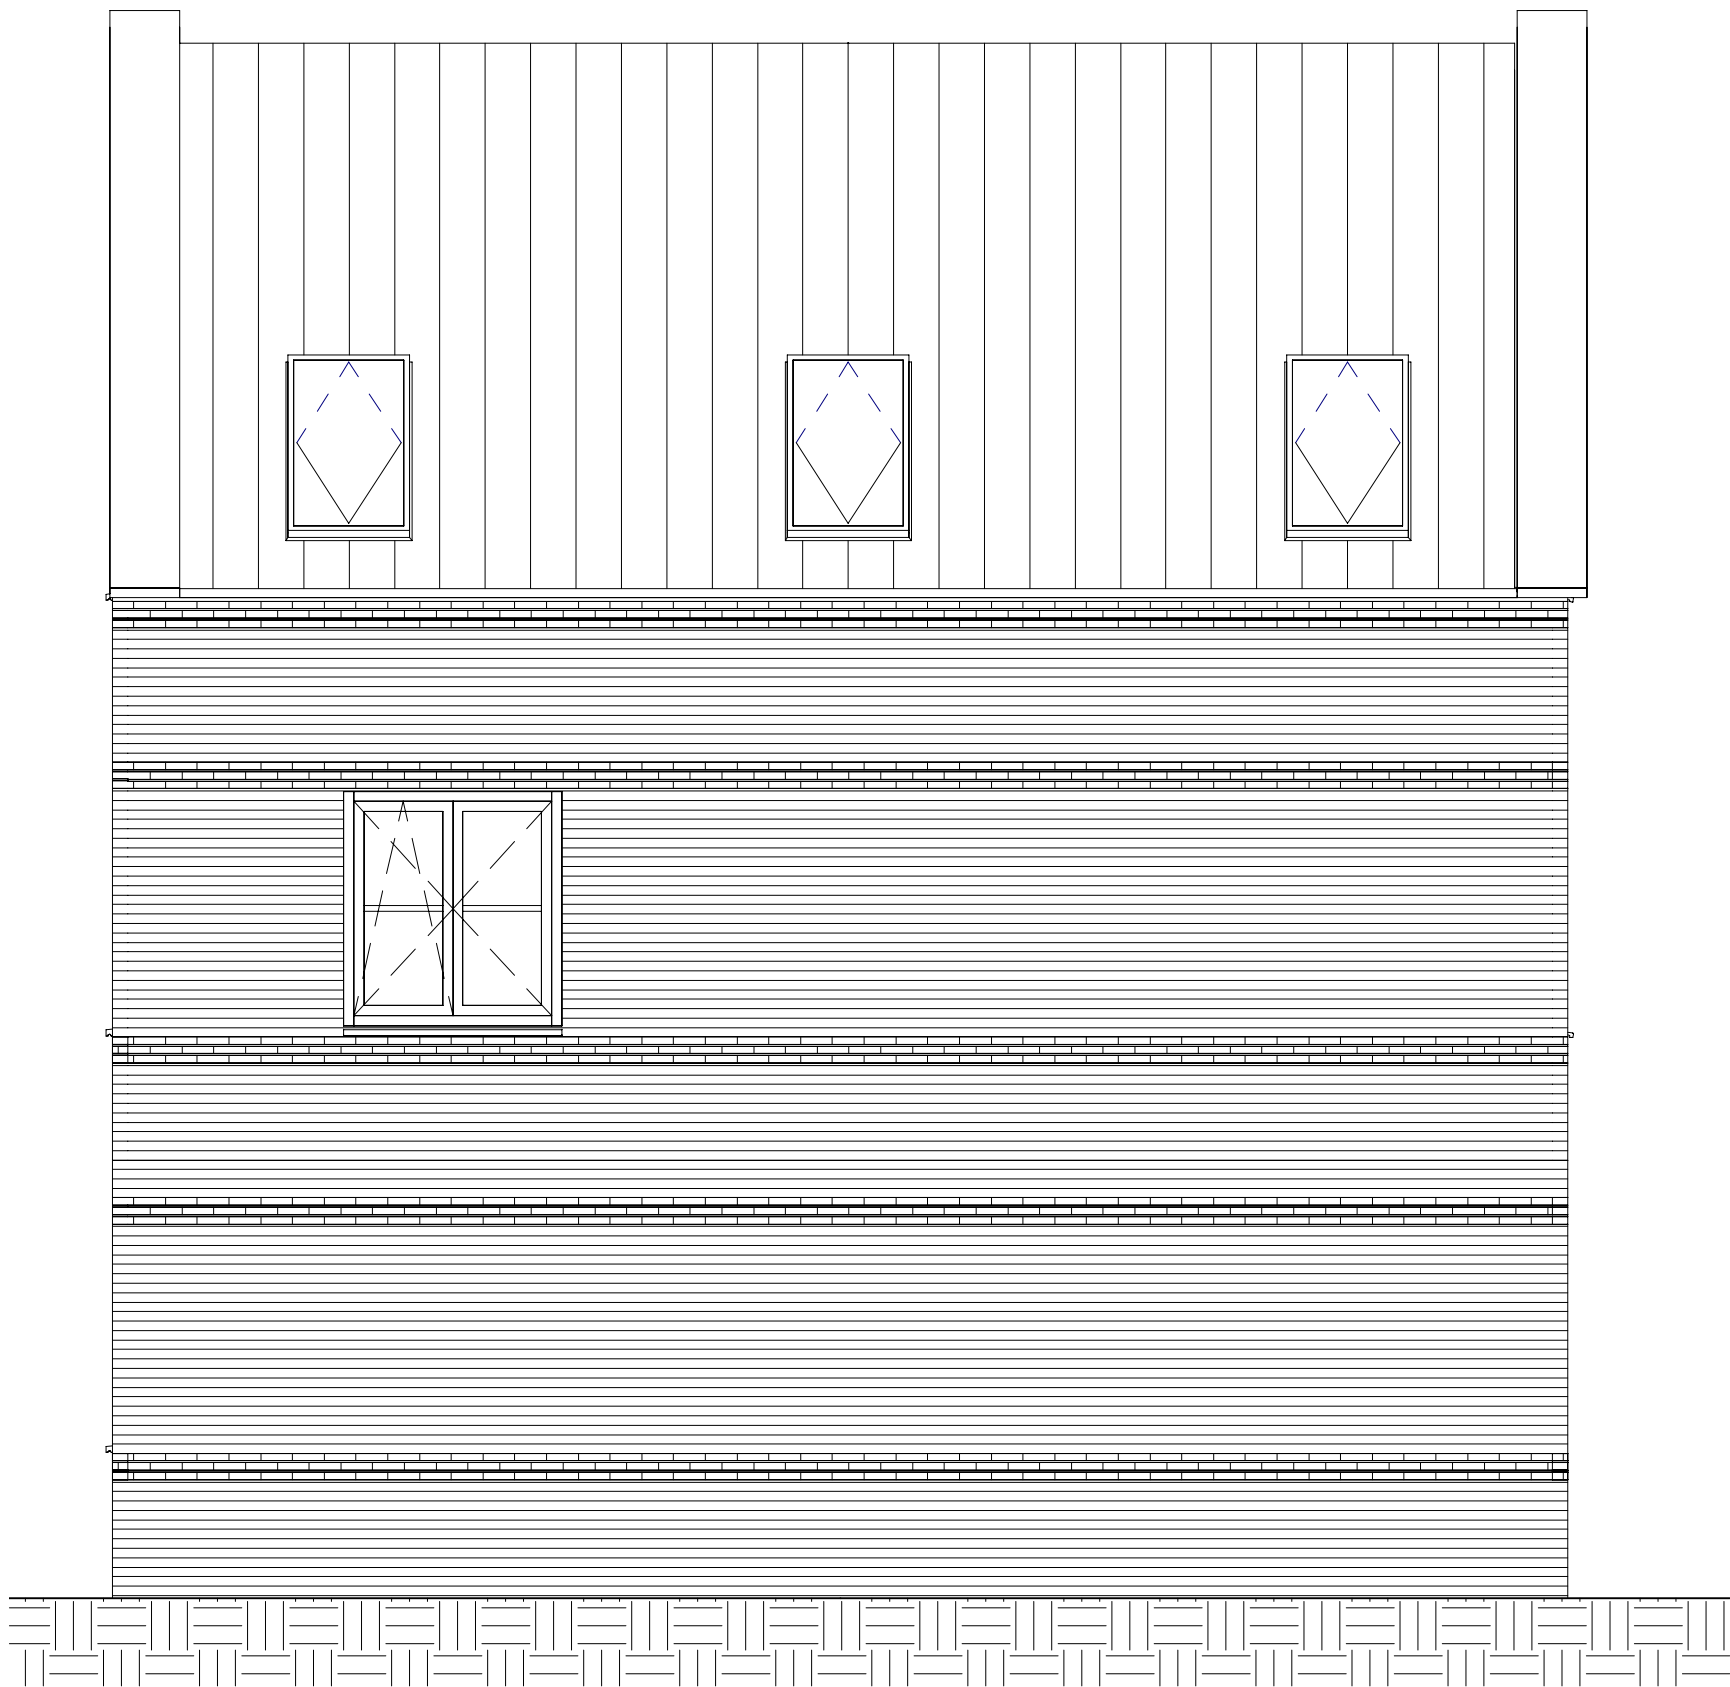

Zijgevel

24.104 Dakraam 1,4 x 1,14 meter | entreezijde (voor) | dwarskap
24.106 Dakraam 1,4 x 1,14 meter | entreezijde (achter) | dwarskap
24.108 Dakraam 1,4 x 1,14 meter | entreezijde (midden) | dwarskap

Bouwnummers getekend: 1
Bouwnummers gespiegeld: -


datum	onderwerp
20-12-2023	Optietekening
projectnummer	
10204094	
projectnaam	formaat
Havenkwartier Nieuwegein	A3

contactpersoon	revisiedatum
HHU	
projectadres	versie
Nieuwegein	
opdrachtgever	schaal
De Beeckhof	1:50

AALBERTS
Aalberts Bouw bv
088 78 88 888 | info@aalbertsbouw.nl | aalbertsbouw.nl
Postbus 18 | 1230 AA | Nieuw Loosdrecht | Loosdrecht


documentnummer

O-P40-2_ZG_o4

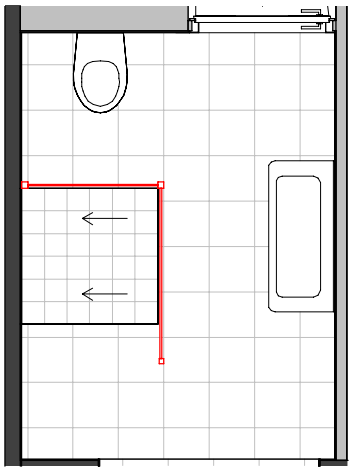


1e verdieping

- Opties:
50.517/518 Glazen douchescherm | inlopdouche | 90x120cm
50.352/50.353 Draingoot

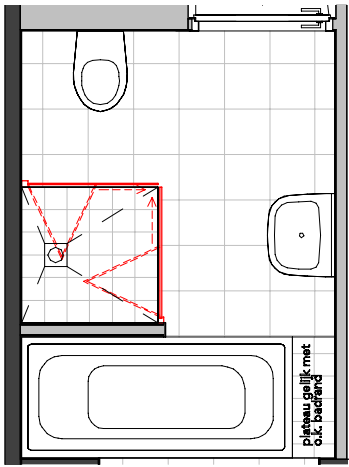


1e verdieping

- Opties:
10.305 Vaste wand in douchehoek | 95cm
50.108 Voorzieningen bad
50.110 Sanitair | Upgrade | Ligbad
50.515/516 Glazen douchescherm | hoekinstap met vouwdeuren (90x90cm)

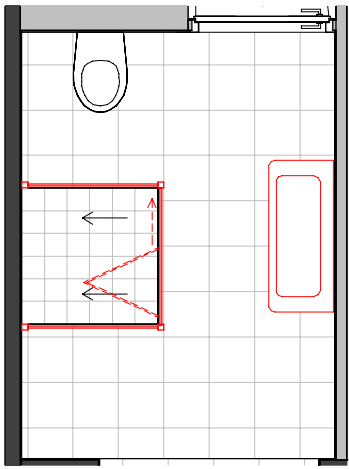

1e verdieping

- Opties:
50.111 Wastafel incl. onderkast | 100cm
50.519 Glazen douchescherm | 2 zijwanden met vouwdeur (90x90cm)
50.352 / 50.353 Draingoot

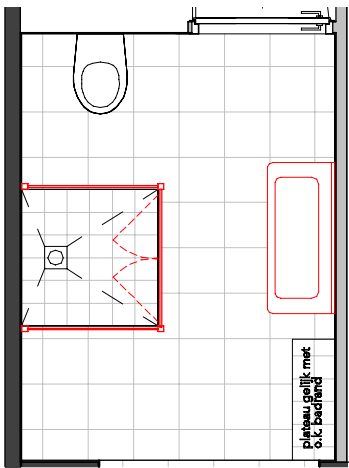

1e verdieping

- Opties:
50.108 Voorzieningen bad
50.110 Sanitair | Upgrade | Ligbad
50.111 Wastafel incl. onderkast | 100cm
50.521/522 Glazen douchescherm | 2 zijwanden met 2-delige draaideur (90x90cm)

Bouwnummers getekend: 1,11,12,15
Bouwnummers gespiegeld: 2,3,4

datum
20-12-2023
projectnummer
10204094
projectnaam
Havenkwartier Nieuwegein

onderwerp
Optietekening
formaat
A3

contactpersoon
HHU
projectadres
Nieuwegein
opdrachtgever
De Beechhof
revisiedatum
versie
schaal
1:50

AALBERTS
Aalberts Bouw bv
088 78 88 888 | info@aalbertsbouw.nl | aalbertsbouw.nl
Postbus 18 | 1230 AA | Nieuw Loosdrecht | Loosdrecht

documentnummer

O-P40_V1