


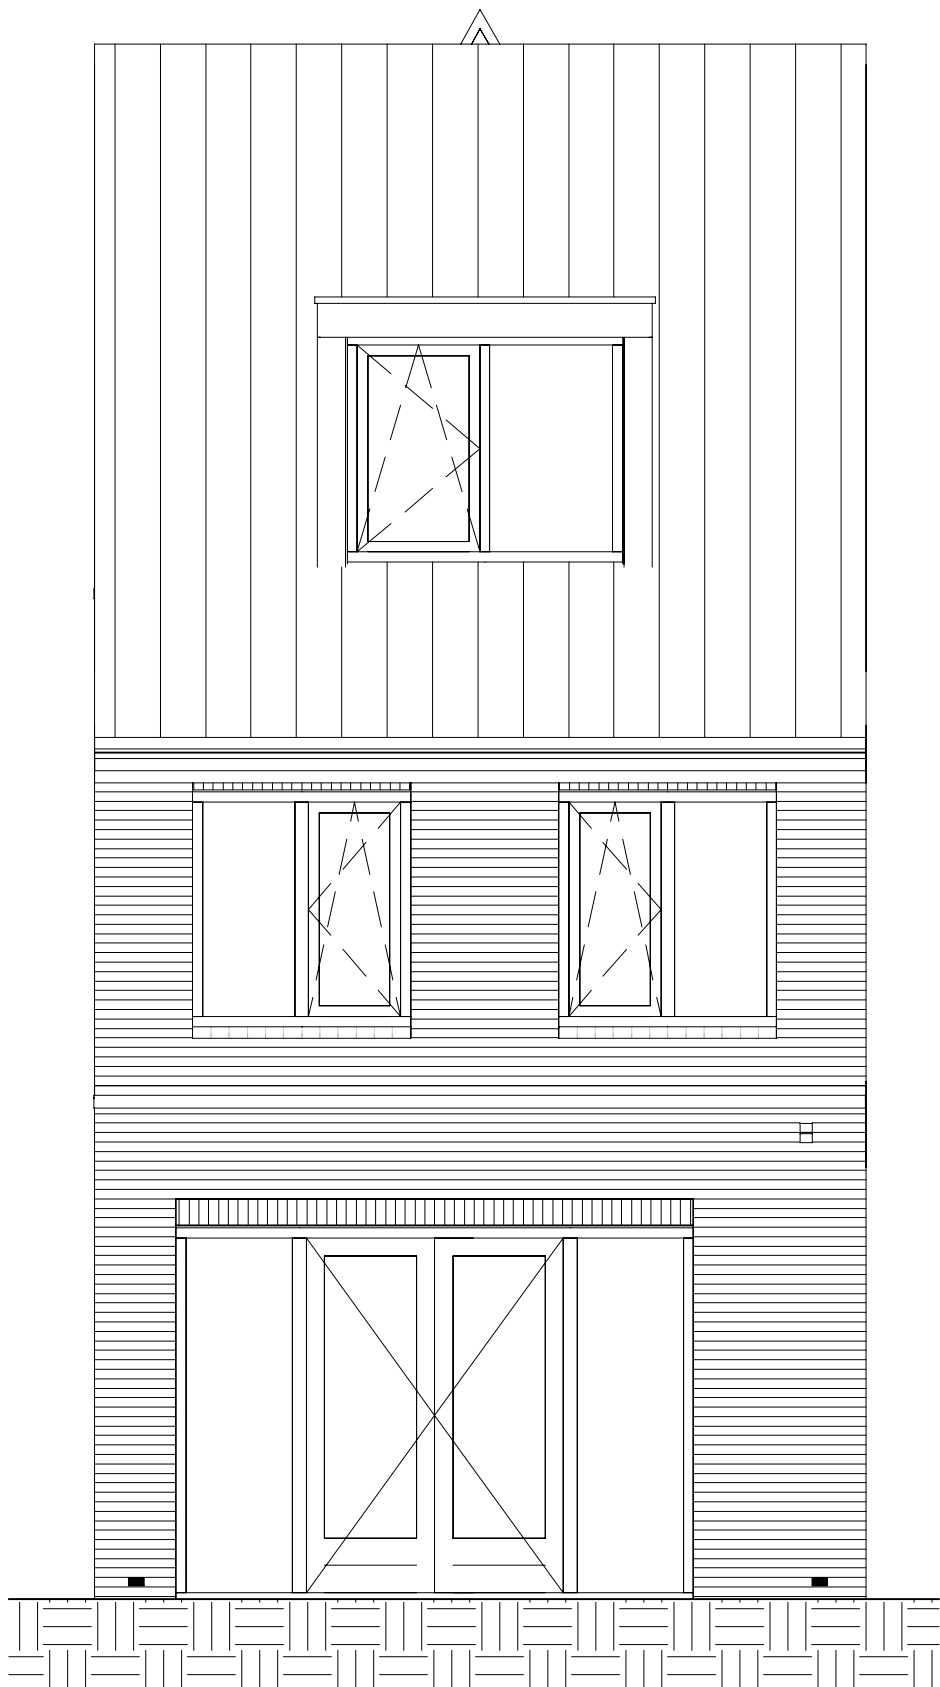

Achtergevel

10.101 Uitbouw 1,2m | achtergevel
24.202 Dakkapel | Medium | achtergevel
30.103 Dubbele openslaande deuren | achtergevel


Bouwnummers getekend: 10,14
Bouwnummers gespiegeld: 7,9,13

datum	onderwerp
20-12-2023	Optietekening
projectnummer	
10204094	
projectnaam	formaat
Havenkwartier Nieuwegein	A3

contactpersoon	revisiedatum
HHU	
projectadres	versie
Nieuwegein	
opdrachtgever	schaal
De Beeckhof	1:50

AALBERTS
Aalberts Bouw bv
088 78 88 888 | info@aalbertsbouw.nl | aalbertsbouw.nl
Postbus 18 | 1230 AA | Nieuw Loosdrecht | Loosdrecht

documentnummer
O-P45_AG_o1

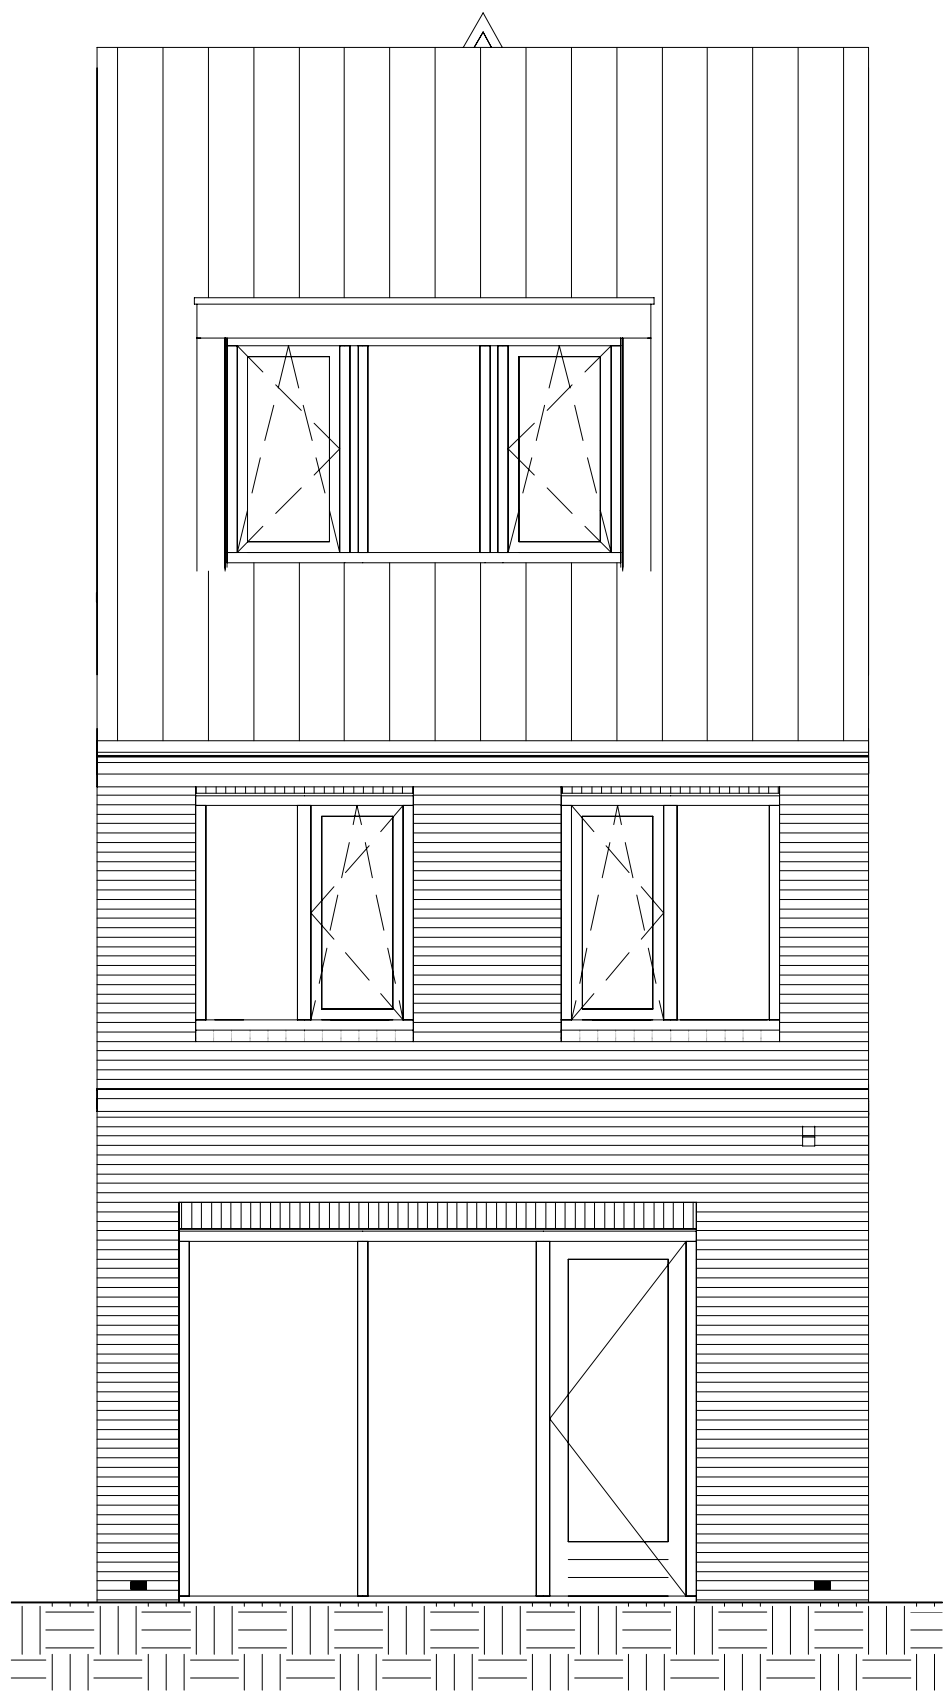

Achtergevel

10.102 Uitbouw 2,4m | achtergevel
24.203 Dakkapel | Large | achtergevel
30.101 Wijziging locatie loopdeur | achtergevel


Bouwnummers getekend: 10,14
Bouwnummers gespiegeld: 7,9,13

datum	onderwerp
20-12-2023	Optietekening
projectnummer	
10204094	
projectnaam	formaat
Havenkwartier Nieuwegein	A3

contactpersoon	revisiedatum
HHU	
projectadres	versie
Nieuwegein	
opdrachtgever	schaal
De Beeckhof	1:50

AALBERTS
Aalberts Bouw bv
088 78 88 888 | info@aalbertsbouw.nl | aalbertsbouw.nl
Postbus 18 | 1230 AA | Nieuw Loosdrecht | Loosdrecht

documentnummer
O-P45_AG_o2

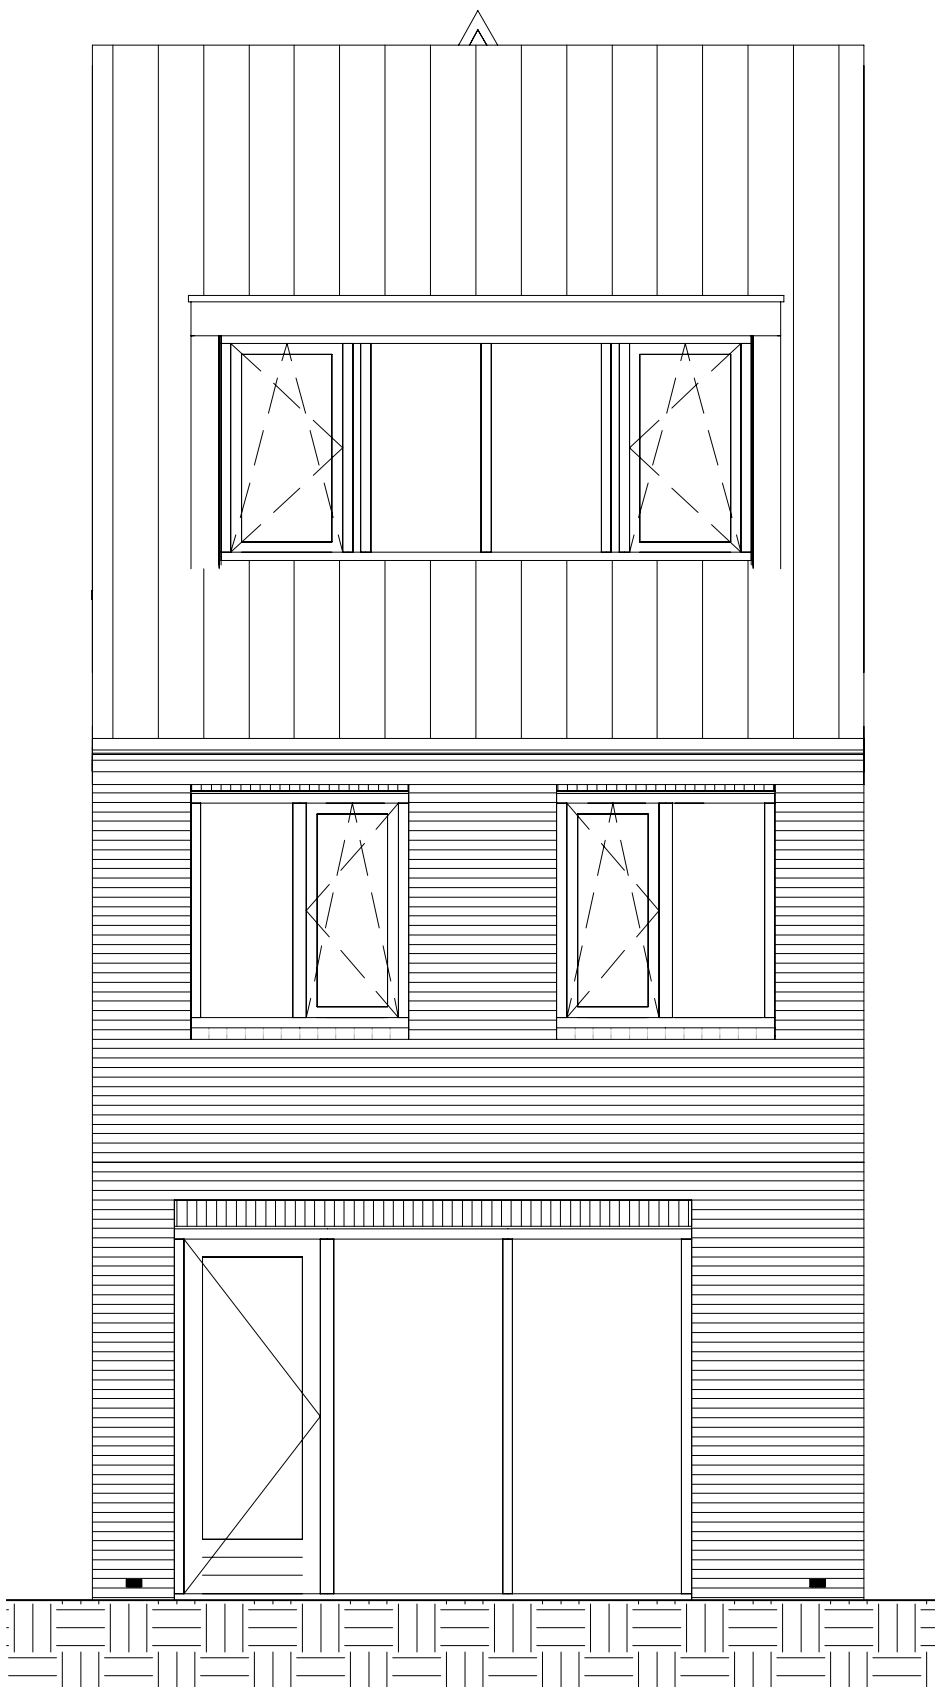

Achtergevel


24.204 Dakkapel | Extra Large | achtergevel

Bouwnummers getekend: 10,14
Bouwnummers gespiegeld: 7,9,13

datum	onderwerp	contactpersoon	revisiedatum
20-12-2023	Optietekening	HHU	
projectnummer		projectadres	versie
10204094		Nieuwegein	
projectnaam	formaat	opdrachtgever	schaal
Havenkwartier Nieuwegein	A3	De Beeckhof	1:50

AALBERTS
Aalberts Bouw bv
088 78 88 888 | info@aalbertsbouw.nl | aalbertsbouw.nl
Postbus 18 | 1230 AA | Nieuw Loosdrecht | Loosdrecht

documentnummer
O-P45_AG_o3

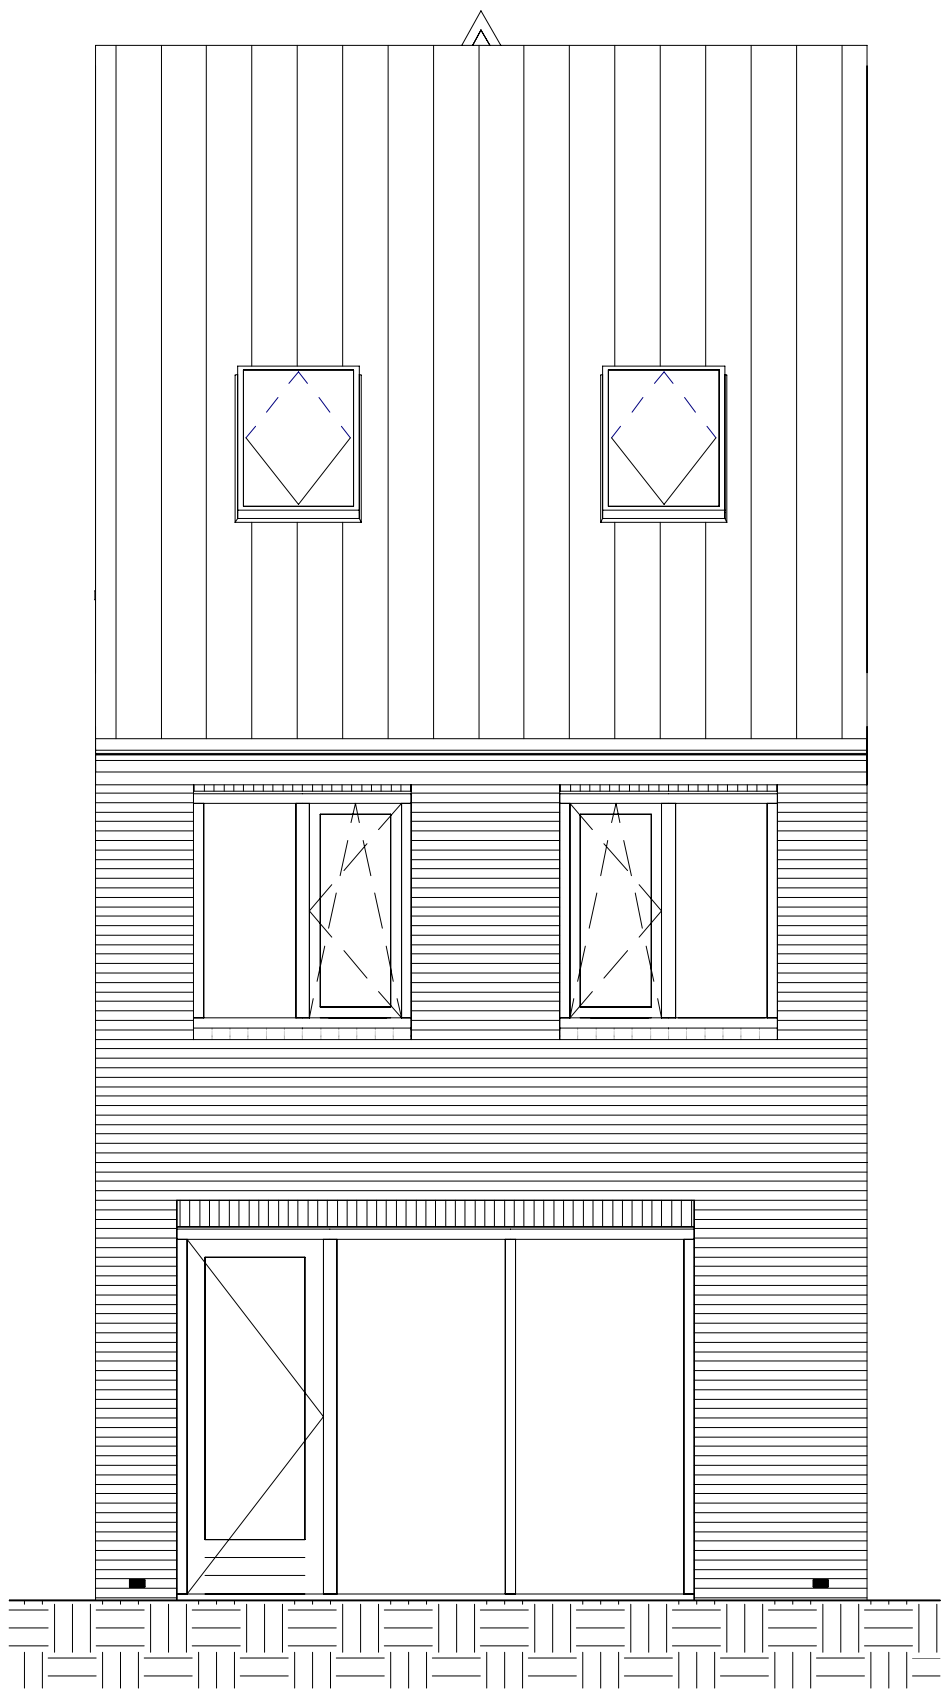

Achtergevel

24.102 Dakraam 1,4 x 1,14 meter | achtergevelzijde (niet trapzijde) | langskap
24.103 Dakraam 1,4 x 1,14 meter | achtergevelzijde (trapzijde) | langskap

Bouwnummers getekend: 10,14
Bouwnummers gespiegeld: 7,9,13


datum	onderwerp
20-12-2023	Optietekening
projectnummer	
10204094	
projectnaam	formaat
Havenkwartier Nieuwegein	A3

contactpersoon	revisiedatum
HHU	
projectadres	versie
Nieuwegein	
opdrachtgever	schaal
De Beeckhof	1:50

AALBERTS
Aalberts Bouw bv
088 78 88 888 | info@aalbertsbouw.nl | aalbertsbouw.nl
Postbus 18 | 1230 AA | Nieuw Loosdrecht | Loosdrecht

documentnummer

O-P45_AG_o4

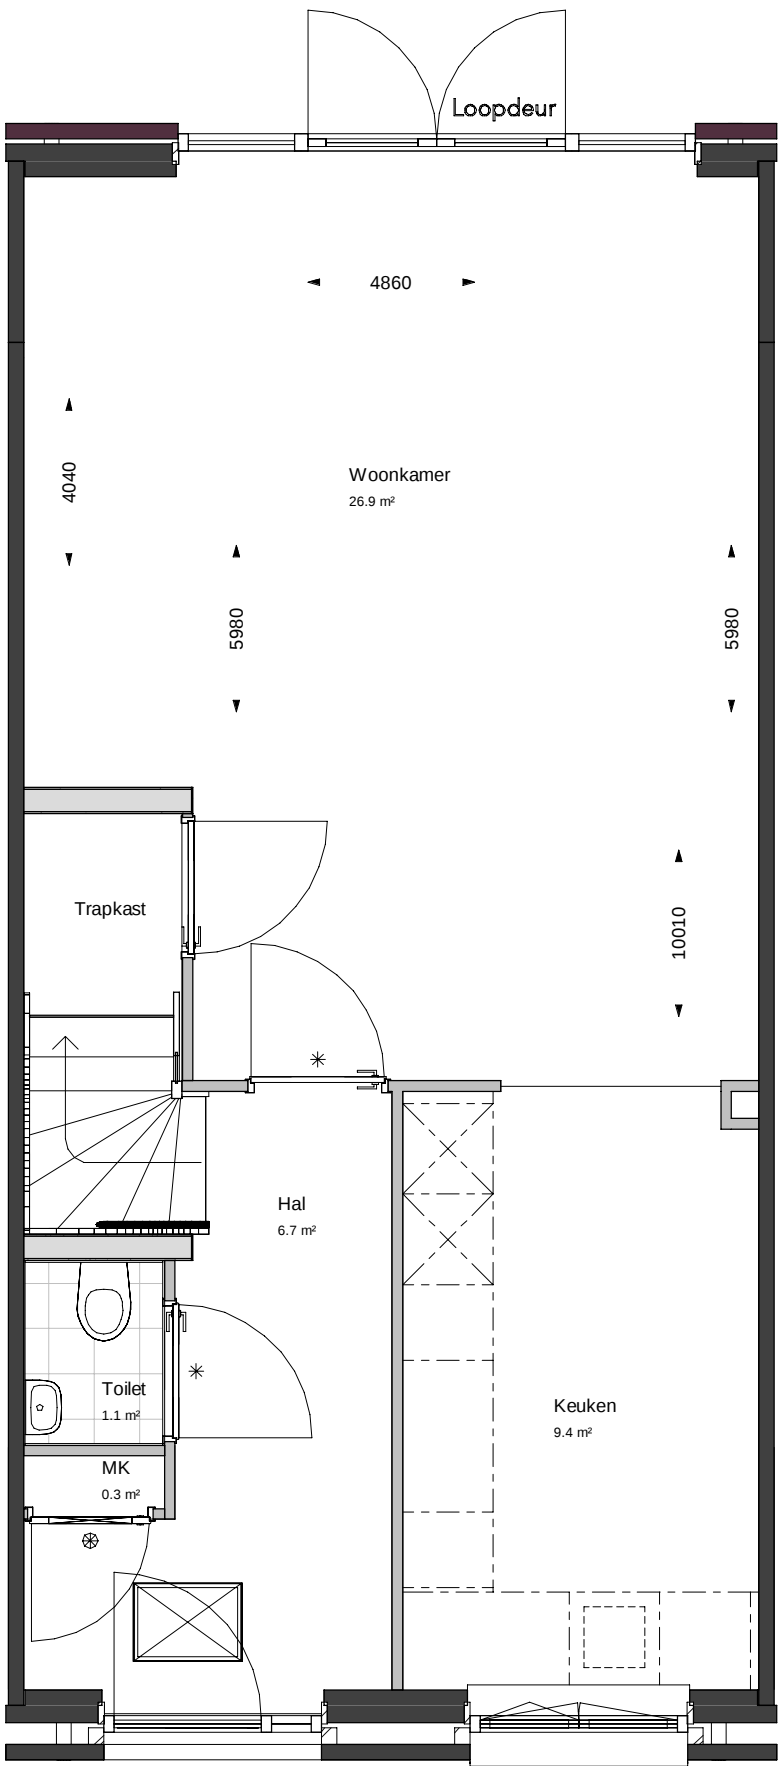

Begane grond

10.101 Uitbouw 1,2m | achtergevel
10.103 Trapkast
30.103 Dubbele openslaande deuren | achtergevel
xx.xxx Optie hoekkeuken


Bouwnummers getekend: 10,14
Bouwnummers gespiegeld: 7,9,13

datum	onderwerp
20-12-2023	Optietekening
projectnummer	
10204094	
projectnaam	formaat
Havenkwartier Nieuwegein	A3

contactpersoon	revisiedatum
HHU	
projectadres	versie
Nieuwegein	
opdrachtgever	schaal
De Beechhof	1:50

AALBERTS
Aalberts Bouw bv
088 78 88 888 | info@aalbertsbouw.nl | aalbertsbouw.nl
Postbus 18 | 1230 AA | Nieuw Loosdrecht | Loosdrecht

documentnummer
O-P45_V0_o1

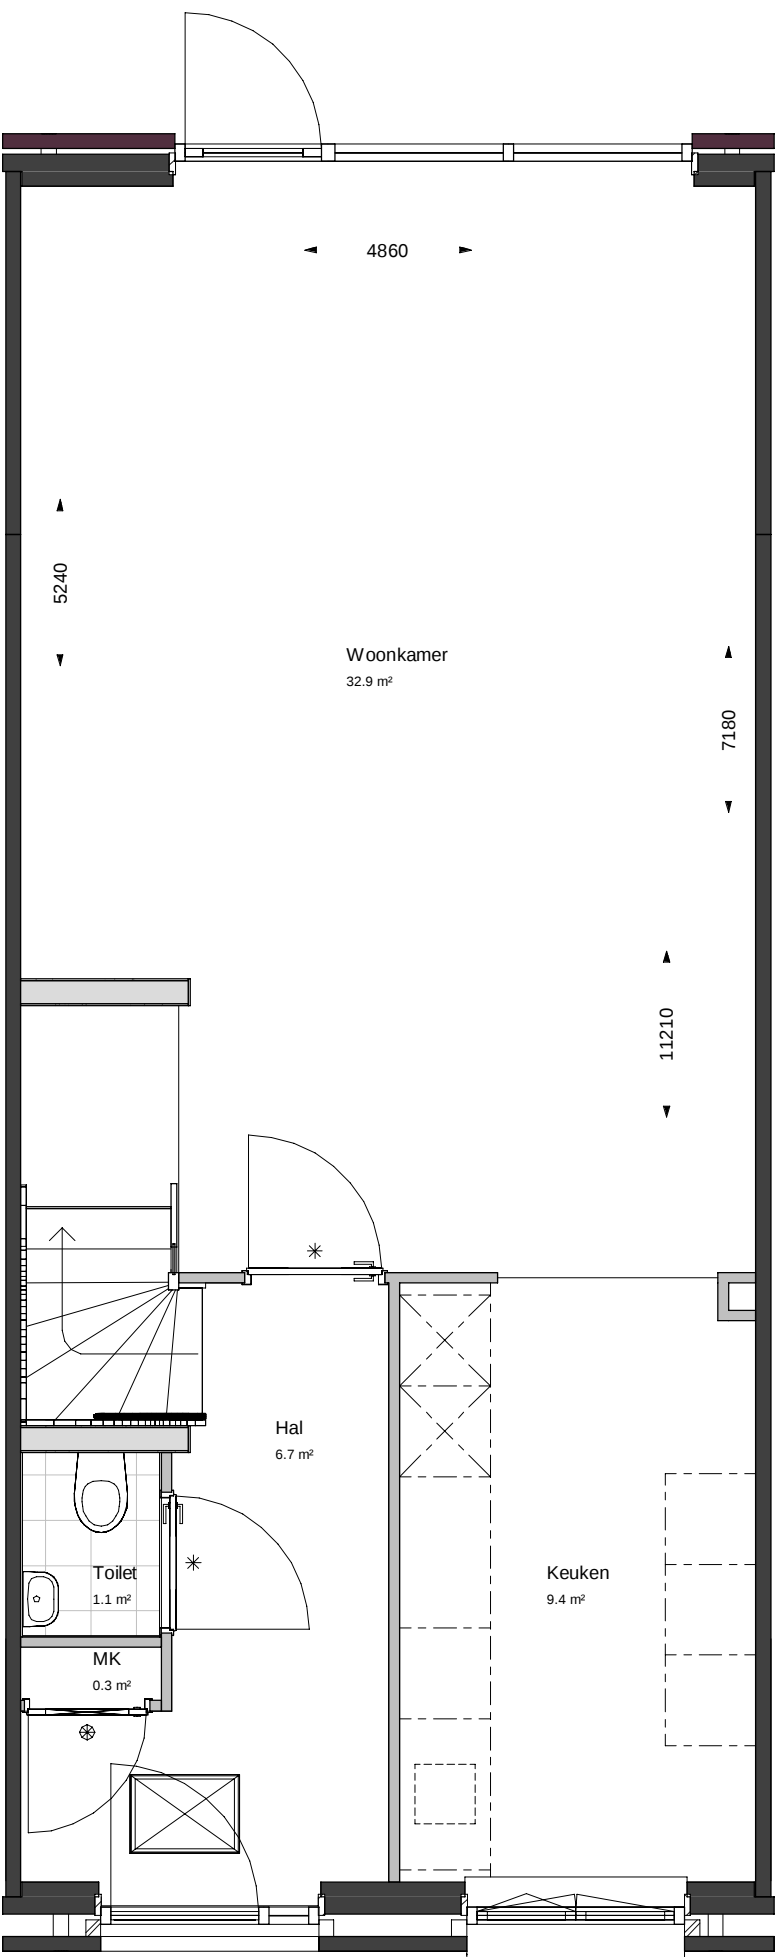

Begane grond

10.102 Uitbouw 2,4m | achtergevel
30.101 Wijziging locatie loopdeur | achtergevel
xx.xxx Optie keuken opstelling


Bouwnummers getekend: 10,14
Bouwnummers gespiegeld: 7,9,13

datum	onderwerp
20-12-2023	Optietekening
projectnummer	
10204094	
projectnaam	formaat
Havenkwartier Nieuwegein	A3

contactpersoon	revisiedatum
HHU	
projectadres	versie
Nieuwegein	
opdrachtgever	schaal
De Beeckhof	1:50


AALBERTS
Aalberts Bouw bv
088 78 88 888 | info@aalbertsbouw.nl | aalbertsbouw.nl
Postbus 18 | 1230 AA | Nieuw Loosdrecht | Loosdrecht

documentnummer
O-P45_V0_o2

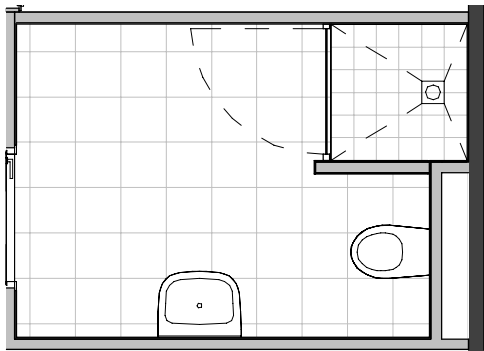


1e verdieping

- Opties:
- 10.309 Vaste wand in douchehoek | 75cm
 - 50.101 Glazen douchescherm | nisdeur 90cm

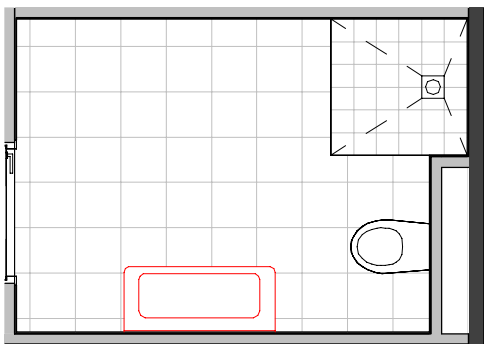

1e verdieping

- Opties:
- 50.108 Voorzieningen bad
 - 50.111 Wastafel incl onderkast | 100cm

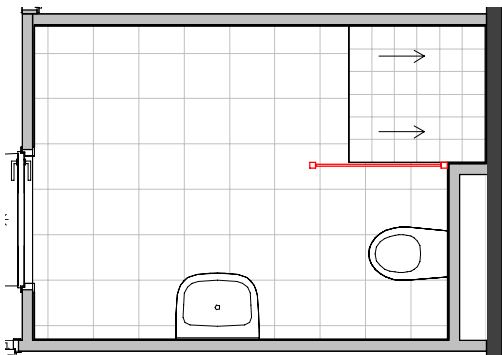

1e verdieping

- Opties:
- 50.352/50.353 Draingoot
 - 50.505 Glazen douchescherm | zijwand vrijstaand | 90cm


Bouwnummers getekend: 10,14
Bouwnummers gespiegeld: 7,9,13

datum	onderwerp	contactpersoon	revisiedatum
20-12-2023	Optietekening	HHU	
projectnummer		projectadres	versie
10204094		Nieuwegein	
projectnaam	formaat	opdrachtgever	schaal
Havenkwartier Nieuwegein	A3	De Beeckhof	1:50

AALBERTS
Aalberts Bouw bv
088 78 88 888 | info@aalbertsbouw.nl | aalbertsbouw.nl
Postbus 18 | 1230 AA | Nieuw Loosdrecht | Loosdrecht

documentnummer

O-P45_V1

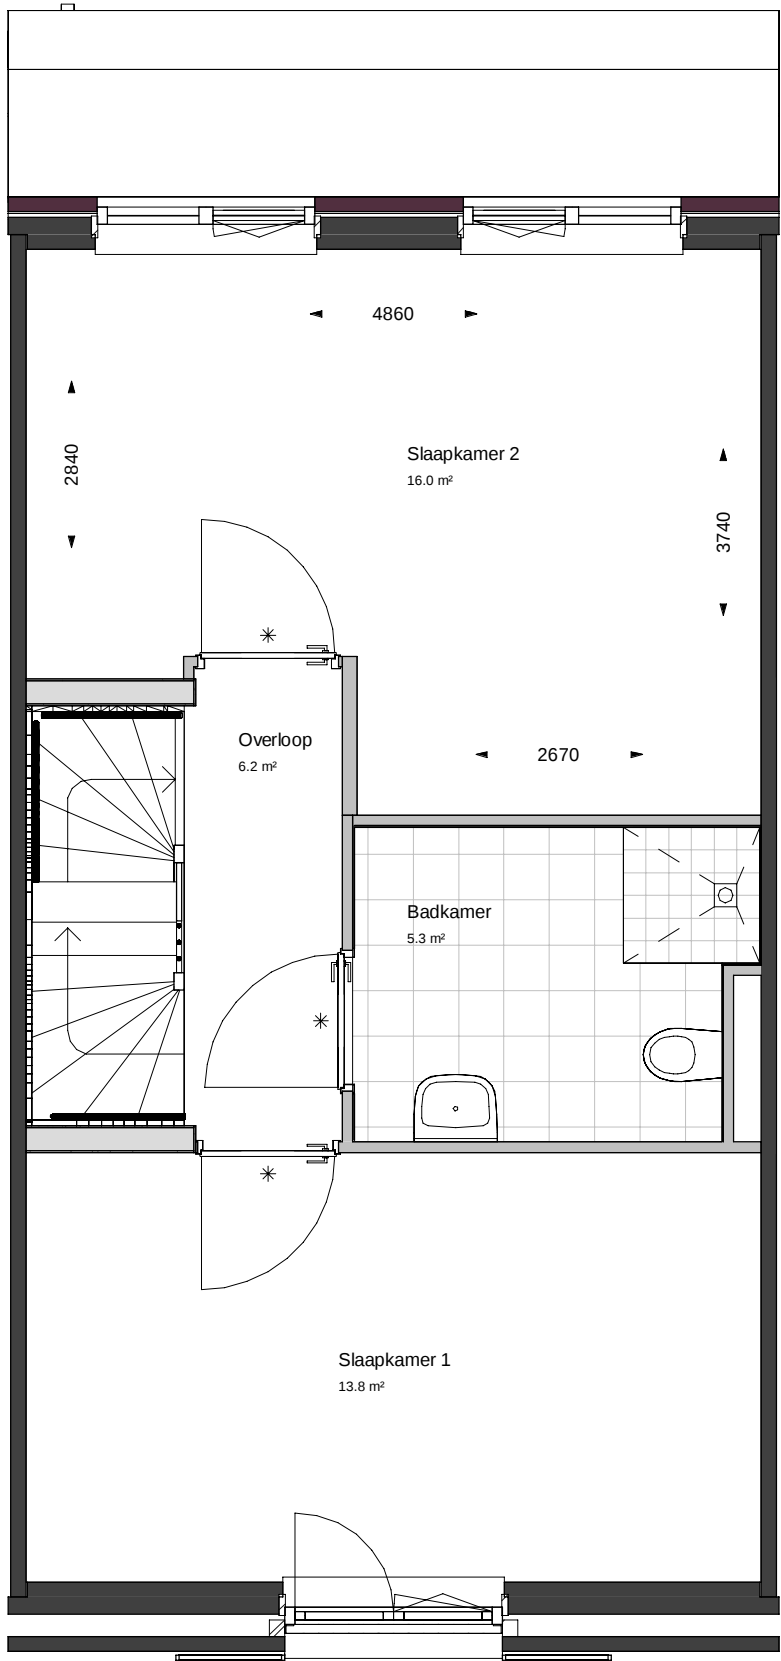

1e verdieping

10.106 Woningbrede slaapkamer | samengevoegd van slaapkamer 2 en 3

Bouwnummers getekend: 10,14
Bouwnummers gespiegeld: 7,9,13


datum	onderwerp
20-12-2023	Optietekening
projectnummer	
10204094	
projectnaam	formaat
Havenkwartier Nieuwegein	A3

contactpersoon	revisiedatum
HHU	
projectadres	versie
Nieuwegein	
opdrachtgever	schaal
De Beechhof	1:50

AALBERTS
Aalberts Bouw bv
088 78 88 888 | info@aalbertsbouw.nl | aalbertsbouw.nl
Postbus 18 | 1230 AA | Nieuw Loosdrecht | Loosdrecht

documentnummer

O-P45_V1_o1

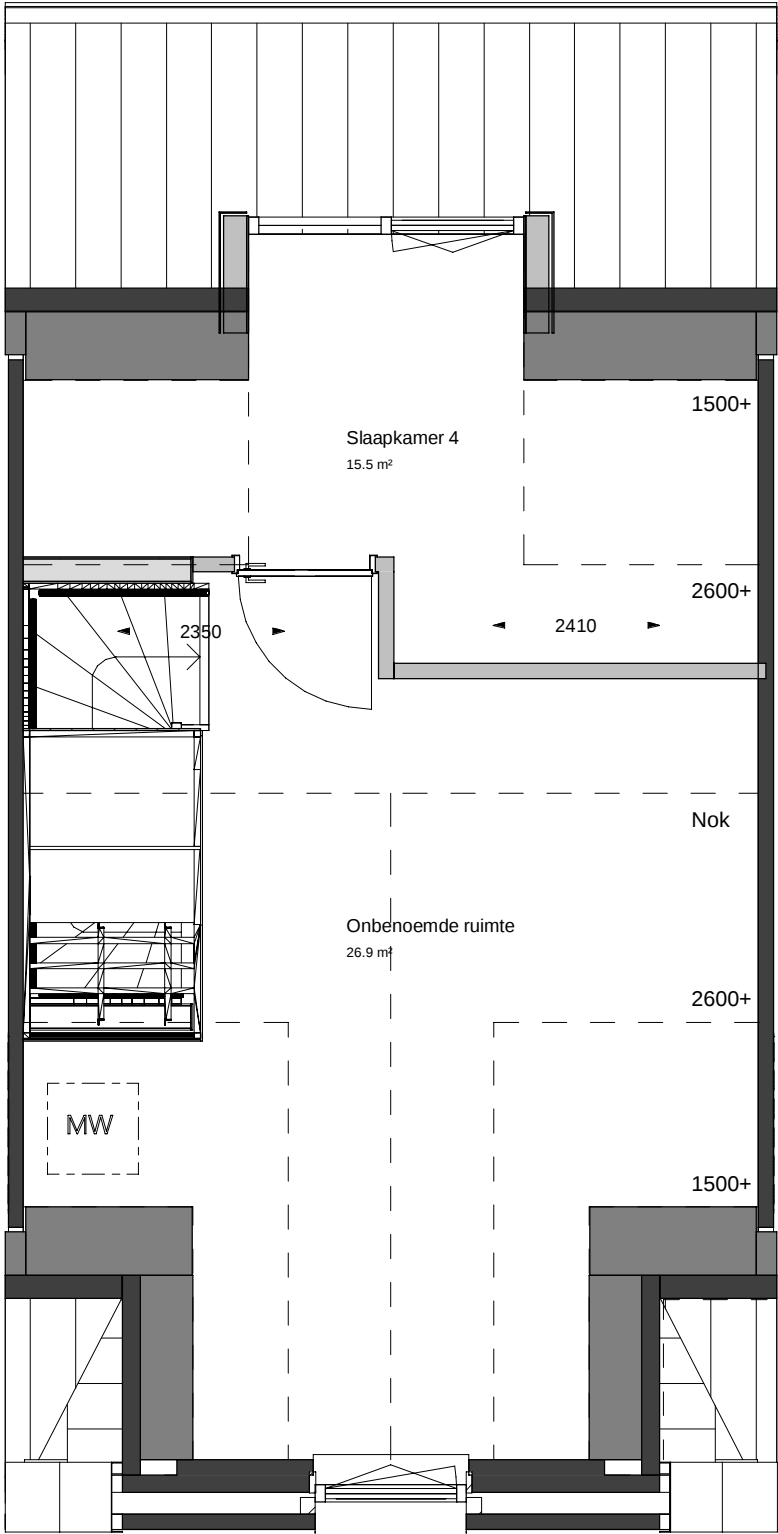

2e verdieping

24.202 Dakkapel | Medium | achtergevel
10.203 Zolderindeling 2


Bouwnummers getekend: 10,14
Bouwnummers gespiegeld: 7,9,13

datum	20-12-2023	onderwerp	Optietekening
projectnummer	10204094		
projectnaam	Havenkwartier Nieuwegein	formaat	A3

contactpersoon	HHU	revisiedatum	
projectadres	Nieuwegein	versie	
opdrachtgever	De Beeckhof	schaal	1:50

AALBERTS
Aalberts Bouw bv
088 78 88 888 | info@aalbertsbouw.nl | aalbertsbouw.nl
Postbus 18 | 1230 AA | Nieuw Loosdrecht | Loosdrecht

documentnummer
O-P45_V2_o1

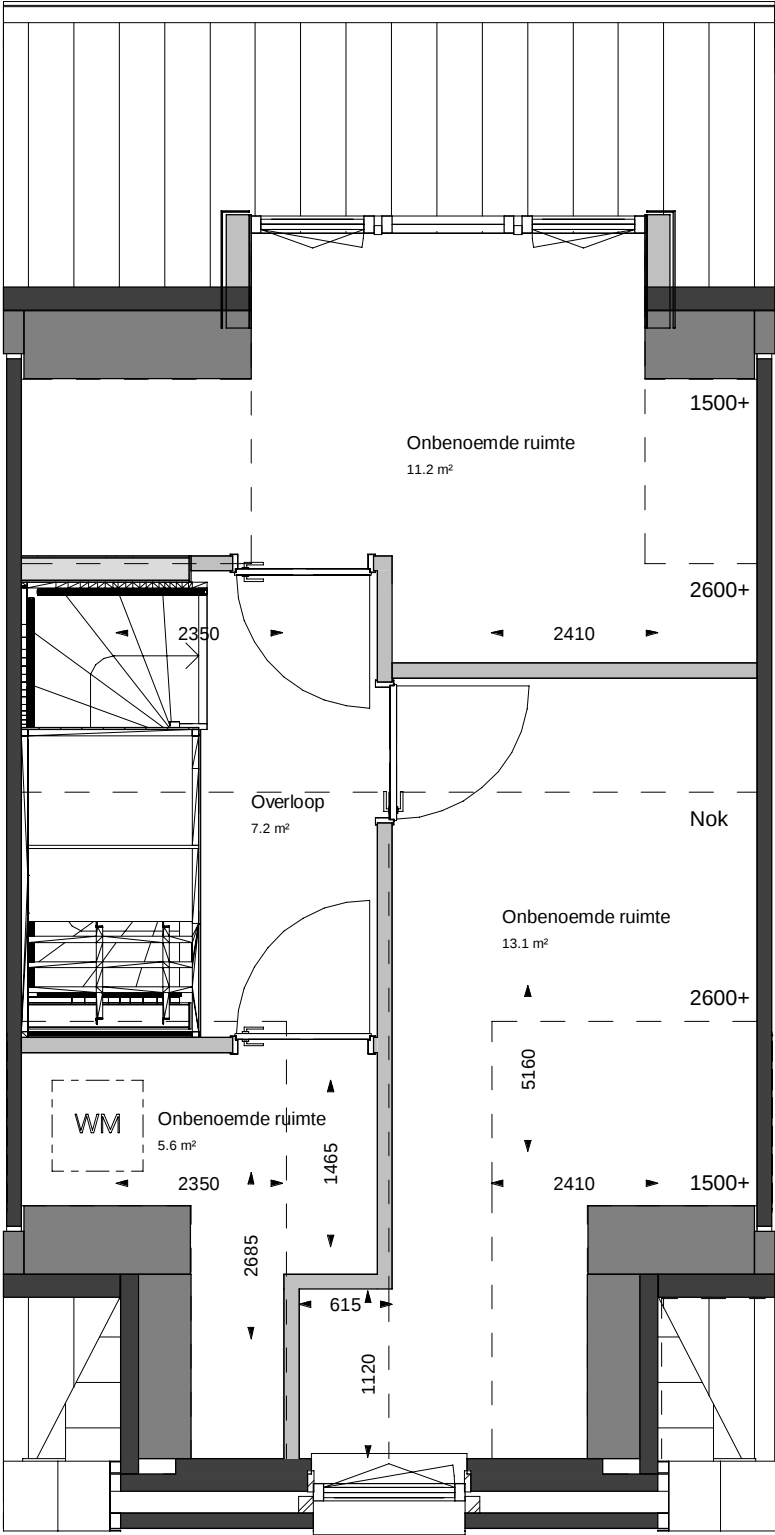

2e verdieping

24.203 Dakkapel | Large | achtergevel
10.203 Zolderindeling 3
10.204 Afgesloten wasmachineruimte

Bouwnummers getekend: 10,14
Bouwnummers gespiegeld: 7,9,13

datum
20-12-2023

projectnummer
10204094

projectnaam
Havenkwartier Nieuwegein

onderwerp
Optietekening

formaat
A3

contactpersoon
HHU

projectadres
Nieuwegein

opdrachtgever
De Beeckhof


revisiedatum

versie

schaal
1:50

AALBERTS
Aalberts Bouw bv
088 78 88 888 | info@aalbertsbouw.nl | aalbertsbouw.nl
Postbus 18 | 1230 AA | Nieuw Loosdrecht | Loosdrecht

documentnummer
O-P45_V2_o2

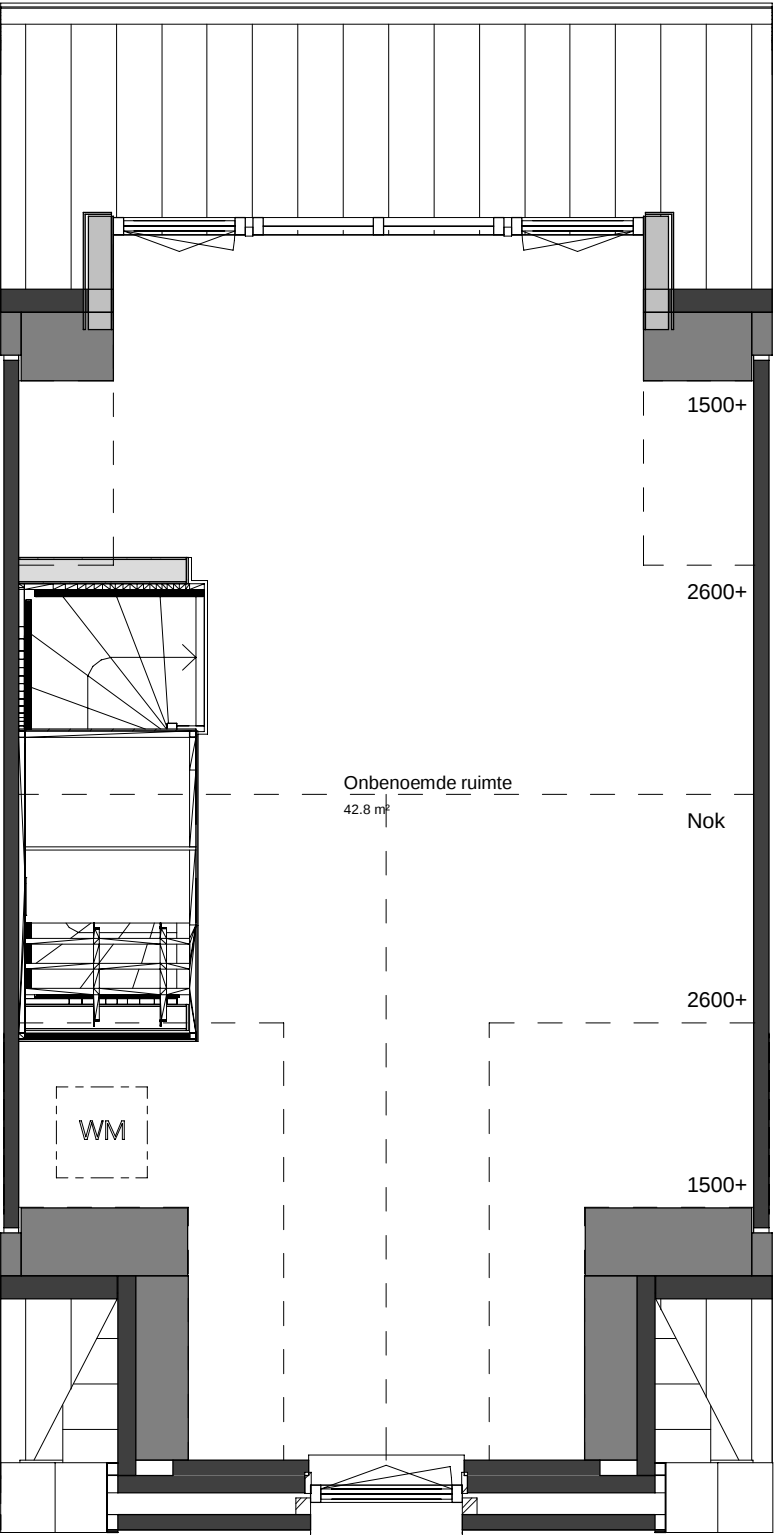

2e verdieping

24.204 Dakkapel | Extra Large | achtergevel


Bouwnummers getekend: 10,14
Bouwnummers gespiegeld: 7,9,13

datum	20-12-2023	onderwerp	Optietekening
projectnummer	10204094		
projectnaam	Havenkwartier Nieuwegein	formaat	A3

contactpersoon	HHU	revisiedatum	
projectadres	Nieuwegein	versie	
opdrachtgever	De Beeckhof	schaal	1:50

AALBERTS
Aalberts Bouw bv
088 78 88 888 | info@aalbertsbouw.nl | aalbertsbouw.nl
Postbus 18 | 1230 AA | Nieuw Loosdrecht | Loosdrecht

documentnummer
O-P45_V2_o3

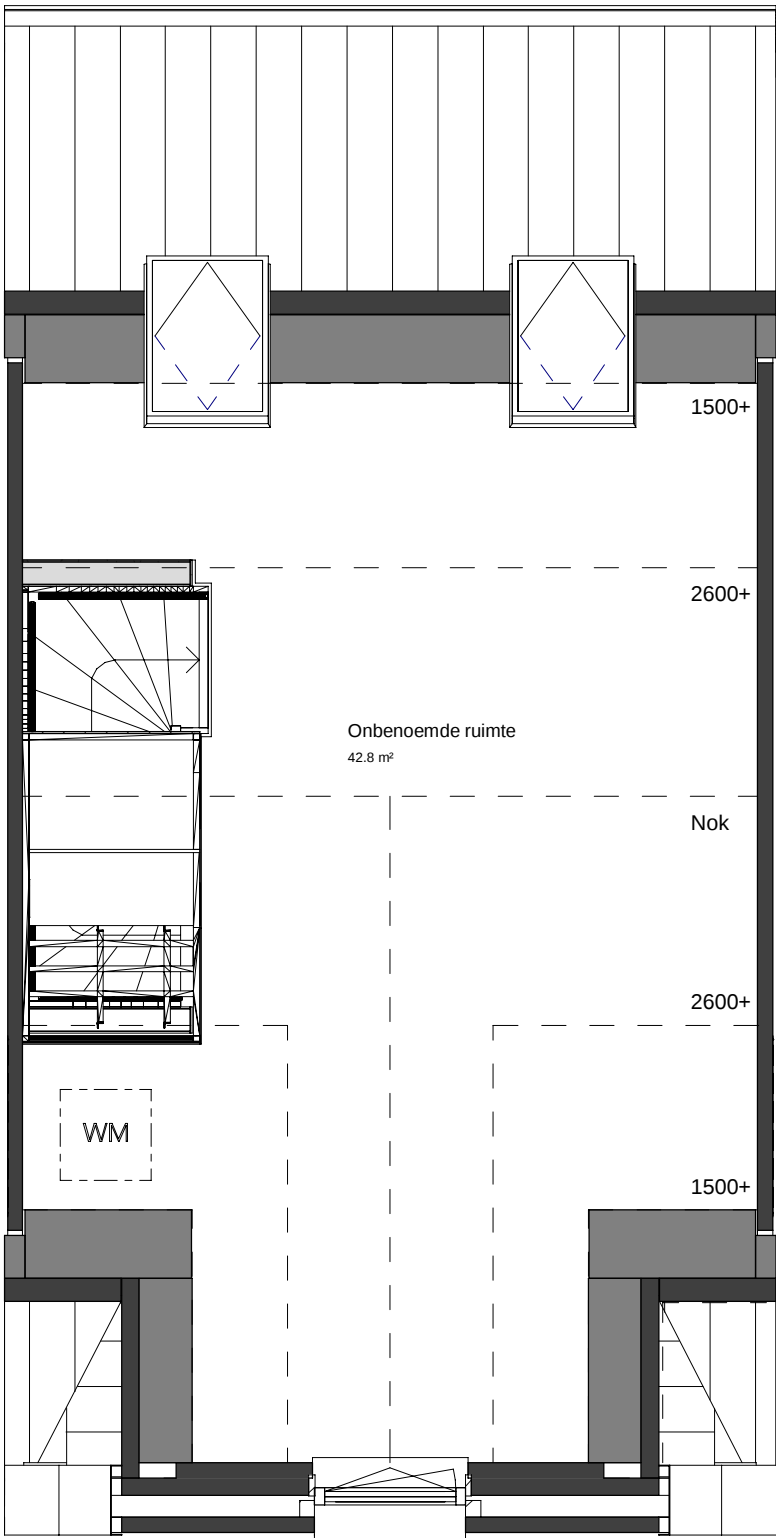

2e verdieping

24.102 Dakraam 1,4 x 1,14 meter | achtergevelzijde (niet trapzijde) | langskap
24.103 Dakraam 1,4 x 1,14 meter | achtergevelzijde (trapzijde) | langskap

Bouwnummers getekend: 10,14
Bouwnummers gespiegeld: 7,9,13

datum	20-12-2023	onderwerp	Optietekening
projectnummer	10204094		
projectnaam	Havenkwartier Nieuwegein	formaat	A3

contactpersoon	HHU	revisiedatum	
projectadres	Nieuwegein	versie	
opdrachtgever	De Beeckhof	schaal	1:50

AALBERTS
Aalberts Bouw bv
088 78 88 888 | info@aalbertsbouw.nl | aalbertsbouw.nl
Postbus 18 | 1230 AA | Nieuw Loosdrecht | Loosdrecht

documentnummer
O-P45_V2_o4