


LUCHTVAARTVERKEERZONE –
LIB ART. 2.2.2 HOOGTELIJNEN

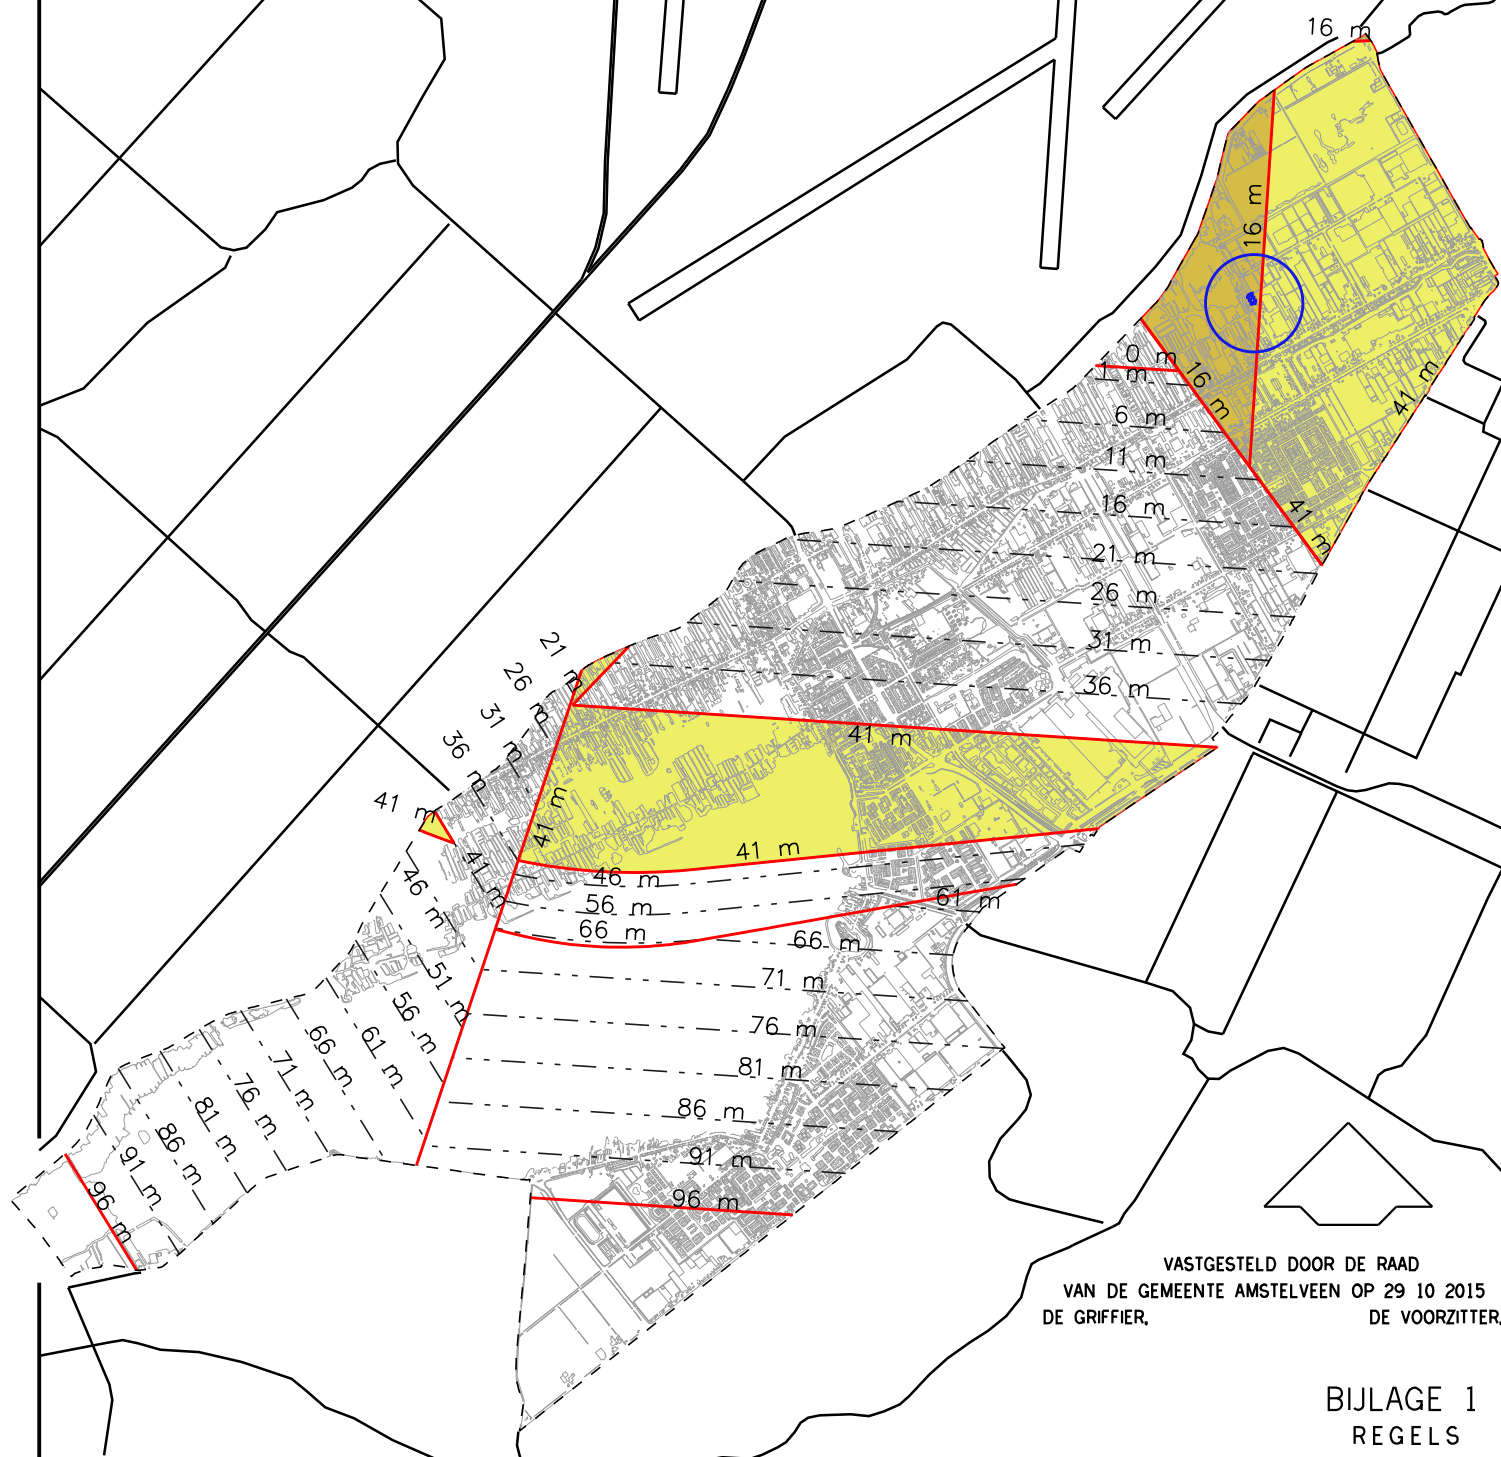

VASTGESTELD DOOR DE RAAD
VAN DE GEMEENTE AMSTELVEEN OP 29 10 2015
DE GRIFFIER, DE VOORZITTER.

BIJLAGE 1
REGELS

- GRENS BESTEMMINGSPLAN 1e Herziening BP Schinkelpolder – t.o. Mr. Jac. Takkade 8
- 43.5 m MAXIMALE BOUWHOOGE WAARBIJ DE REFERENTIEHOOGE VAN DE LUCHTHAVEN (OVEREENKOMSTIG BIJLAGE 4 LUCHTHAVENINDELINGBESLUIT ART. 2.2.2 , ZIJNDE – 4.00 m N.A.P.) IS VERREKEND
- HOOGTELIJNEN DIE T.O.V. ELKAAR IN EEN HELLEND VLAK LIGGEN.
- MAXIMALE BOUWHOOGE VAN 41 m + NAP IN EEN HORIZONTAAL VLAK
- MAXIMALE BOUWHOOGE VAN 16 m + NAP IN EEN HORIZONTAAL VLAK
- GRENS HOOGTEVLAKKEN