


LUCHTVAARTVERKEERZONE –
LIB ART. 2.2.3 VOGELBELEID

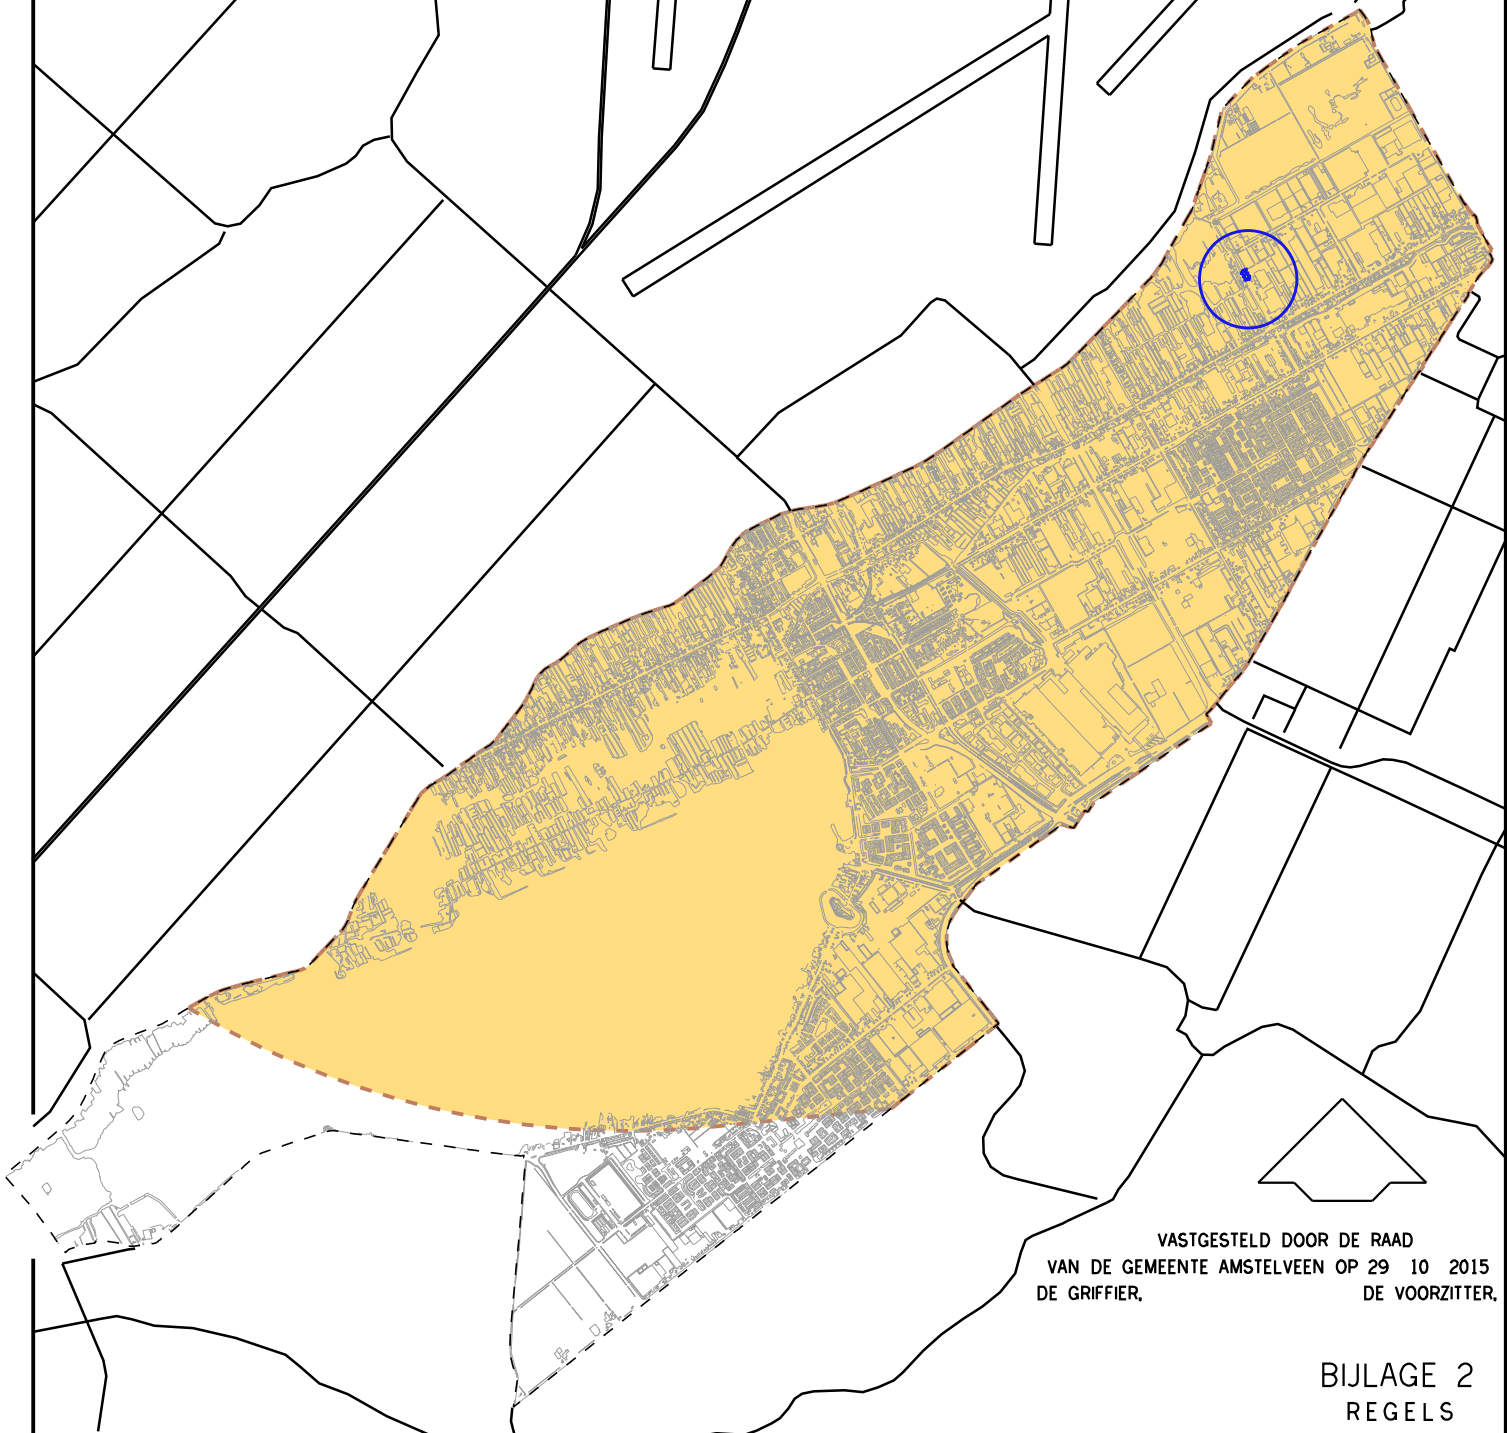

VASTGESTELD DOOR DE RAAD
VAN DE GEMEENTE AMSTELVEEN OP 29 10 2015
DE GRIFFIER, DE VOORZITTER.

BIJLAGE 2
REGELS

— GRENS BESTEMMINGSPLAN 1e Herziening BP Schinkelpolder – t.o. Mr. Jac. Takkade 8



BEPERKING AANTREKKEN VOGELS (OVEREENKOMSTIG
BIJLAGE 5 LUCHTHAVENINDELINGBESLUIT) ALS
BEDOELD IN ART. 2.2.3