


LUCHTHAVENINDELINGBESLUIT 2014
LIB ART. 2.2.2 MAATGEVENDE
KAART TOETSHOOGTES

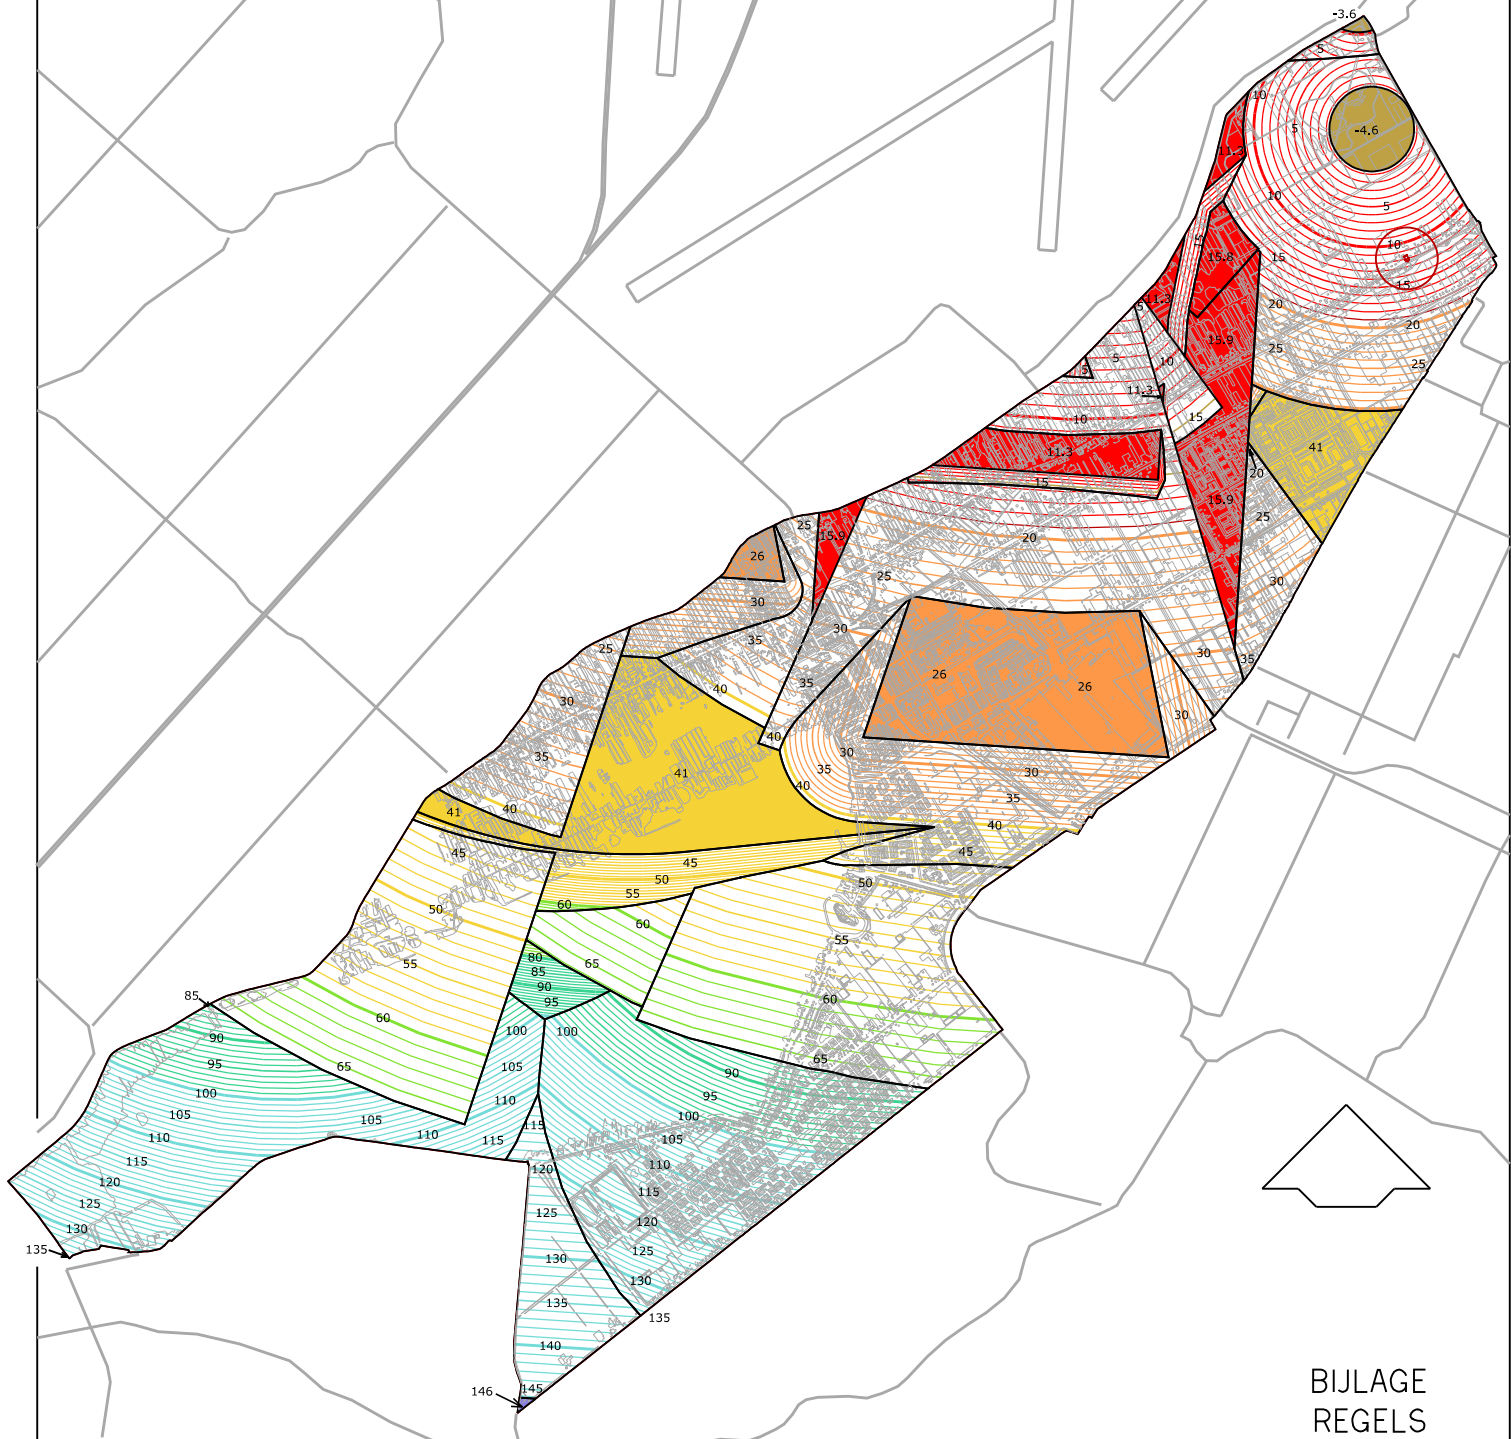

BIJLAGE
REGLS

●●●●● GRENs WIJZIGINGSPLAN SCHINKELPOLDER – OOSTEINDERWEG naast 519

TOETSHOOGTES T.O.V. NAP:

	-5 - 0 m. NAP		40 - 60 m. NAP		100 - 146 m. NAP
	0 - 20 m. NAP		60 - 80 m. NAP		146 m. NAP
	20 - 40 m. NAP		80 - 100 m. NAP		

IN WERKING 04 – 11 – 2015