




Linkergevel

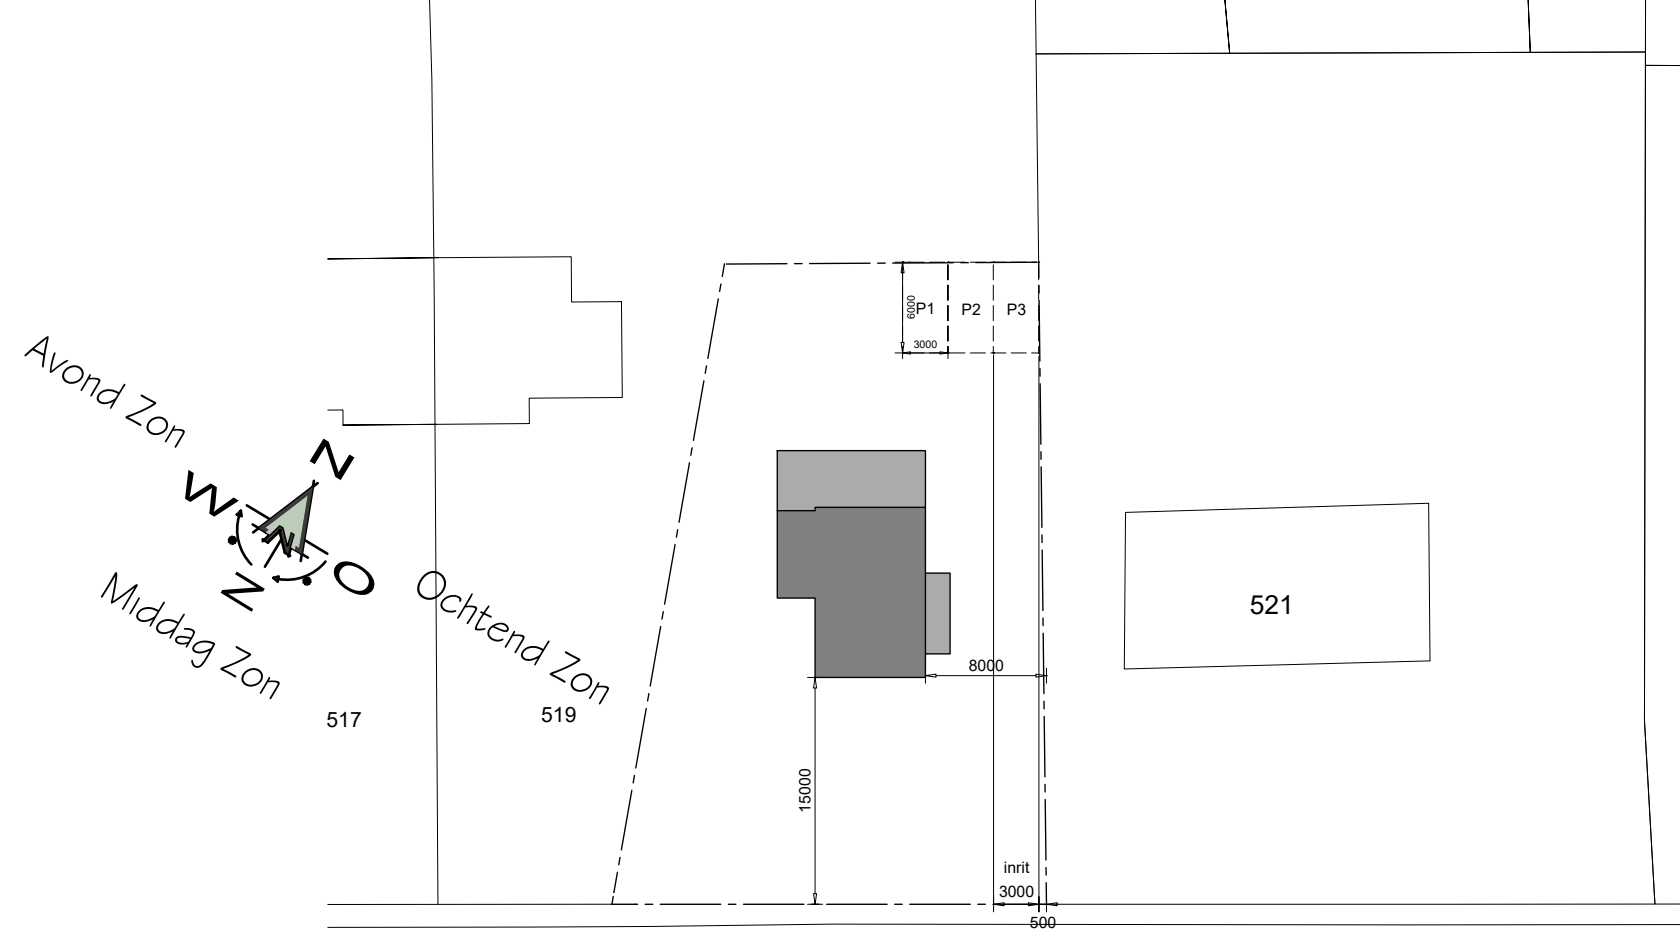

Doorsnede B-B

Situatie



OMG. VERGUNNING



opdrachtgever	: Dhr. M. van Veen Zeelandiahoefven 65 1187 MA Amstelveen tel: 06-29977145			blad 1	werk 1870299
bouwadres	: Oostendierweg rechts naast nr. 519 te Aalsmeer			onderdeel OV	
gewijzigd	1		5	datum 25-09-2020	
	2		6	laast bijt. gew. 25-11-2020	
	3		7	schaal 1:100	
	4		8	getekend A. Smailtbrugge	

Eigendoms- en auteursrecht: Alle schetsen, tekeningen en verdere gegevens blijven eigendom van Allure Bouw V.O.F., ongeacht in wiens handen zij zich bevinden.

Ten opzichte van deze tekening is de offerte/het contract maatgevend. Indien noodzakelijk kunnen n.a.v de constructieberekeningen wijzigingen worden doorgevoerd.

$h/b = 594 / 1000 (0.59m^2)$	Allplan 202
------------------------------	-------------