


LUCHTVAARTVERKEERZONE –
LIB ART. 2.2.3 VOGELBELEID

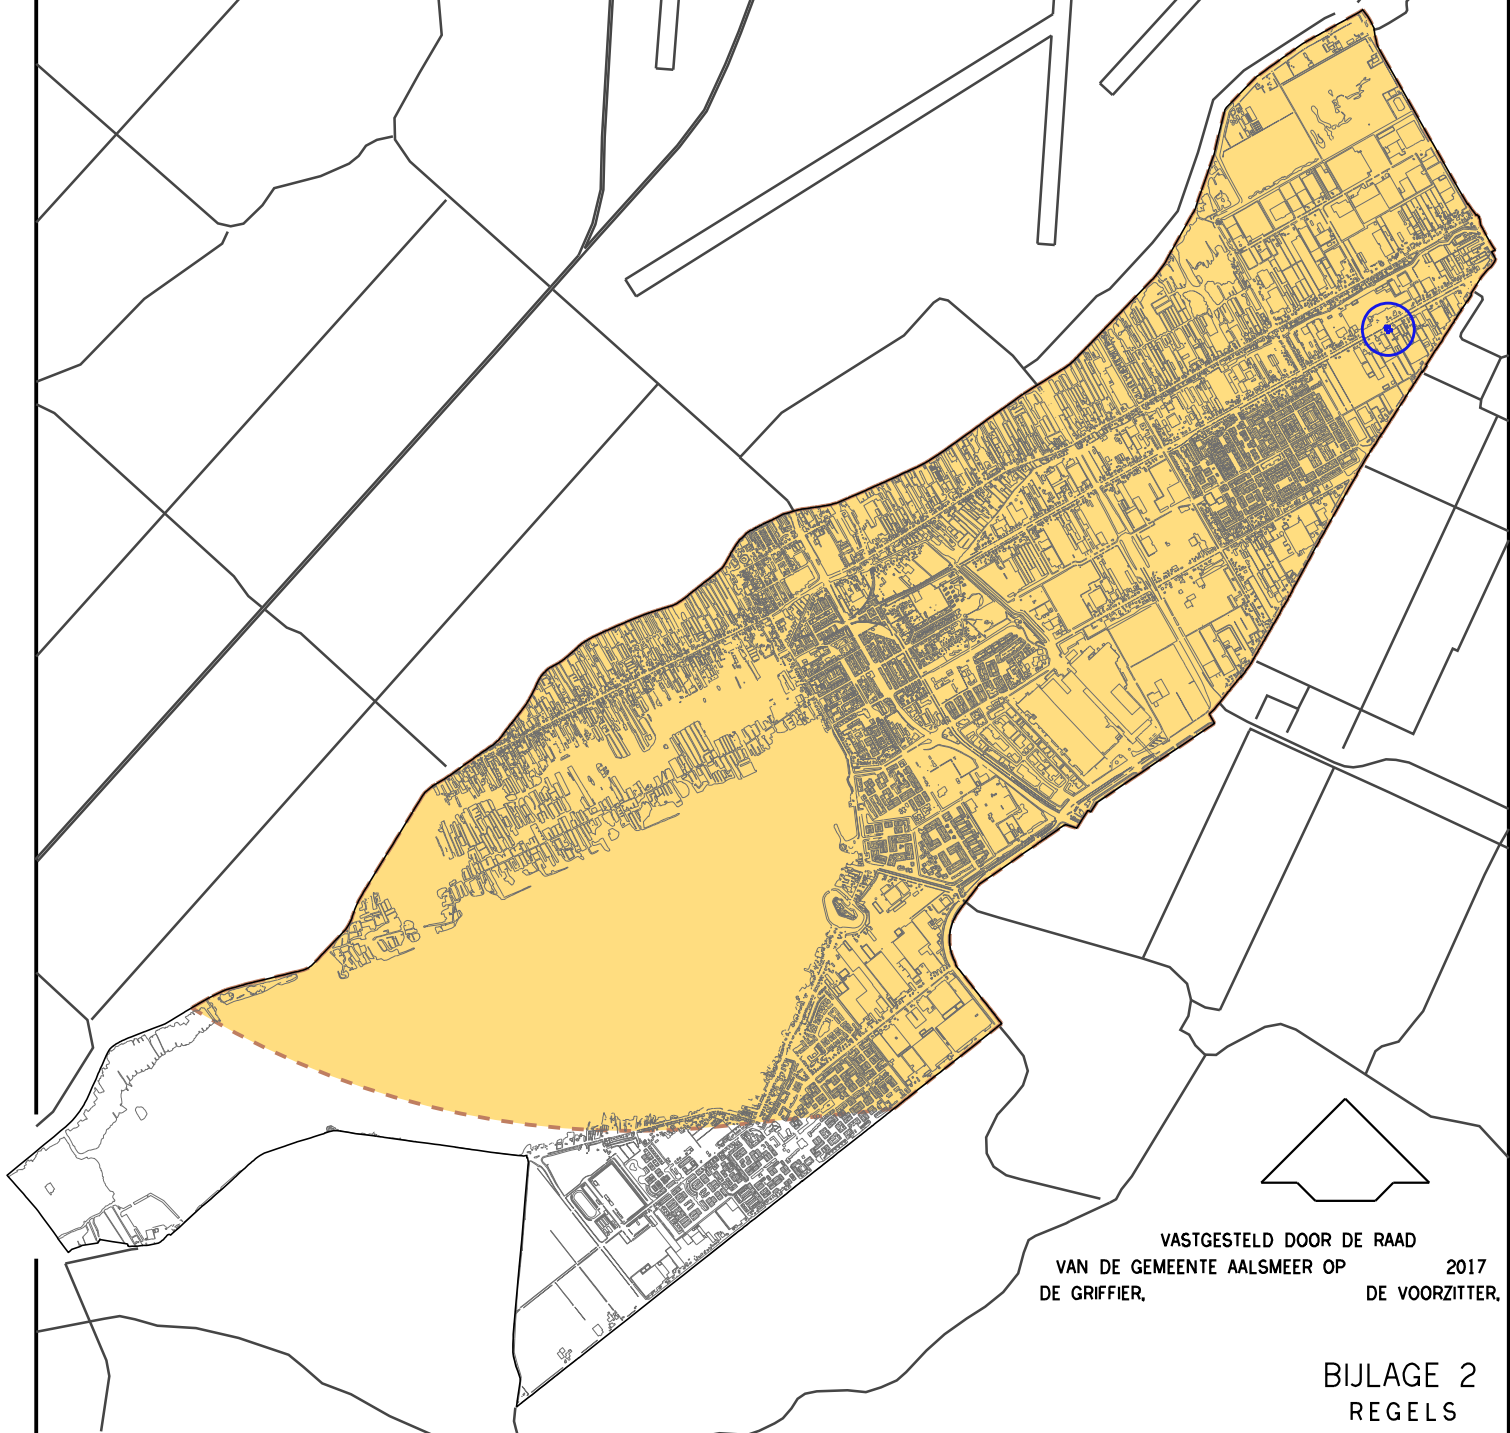

VASTGESTELD DOOR DE RAAD
VAN DE GEMEENTE AALSMEER OP 2017
DE GRIFFIER, DE VOORZITTER.

BIJLAGE 2
REGELS

----- GRENS WIJZIGINGSPLAN LANDELIJK GEBIED OOST AALSMEERDERWEG NAAST 376



BEPERKING AANTREKKEN VOGELS (OVEREENKOMSTIG
BIJLAGE 5 LUCHTHAVENINDELINGBESLUIT) ALS
BEDOELD IN ART. 2.2.3