


LUCHTVAARTVERKEERZONE –
LIB ART. 2.2.3 VOGELBELEID

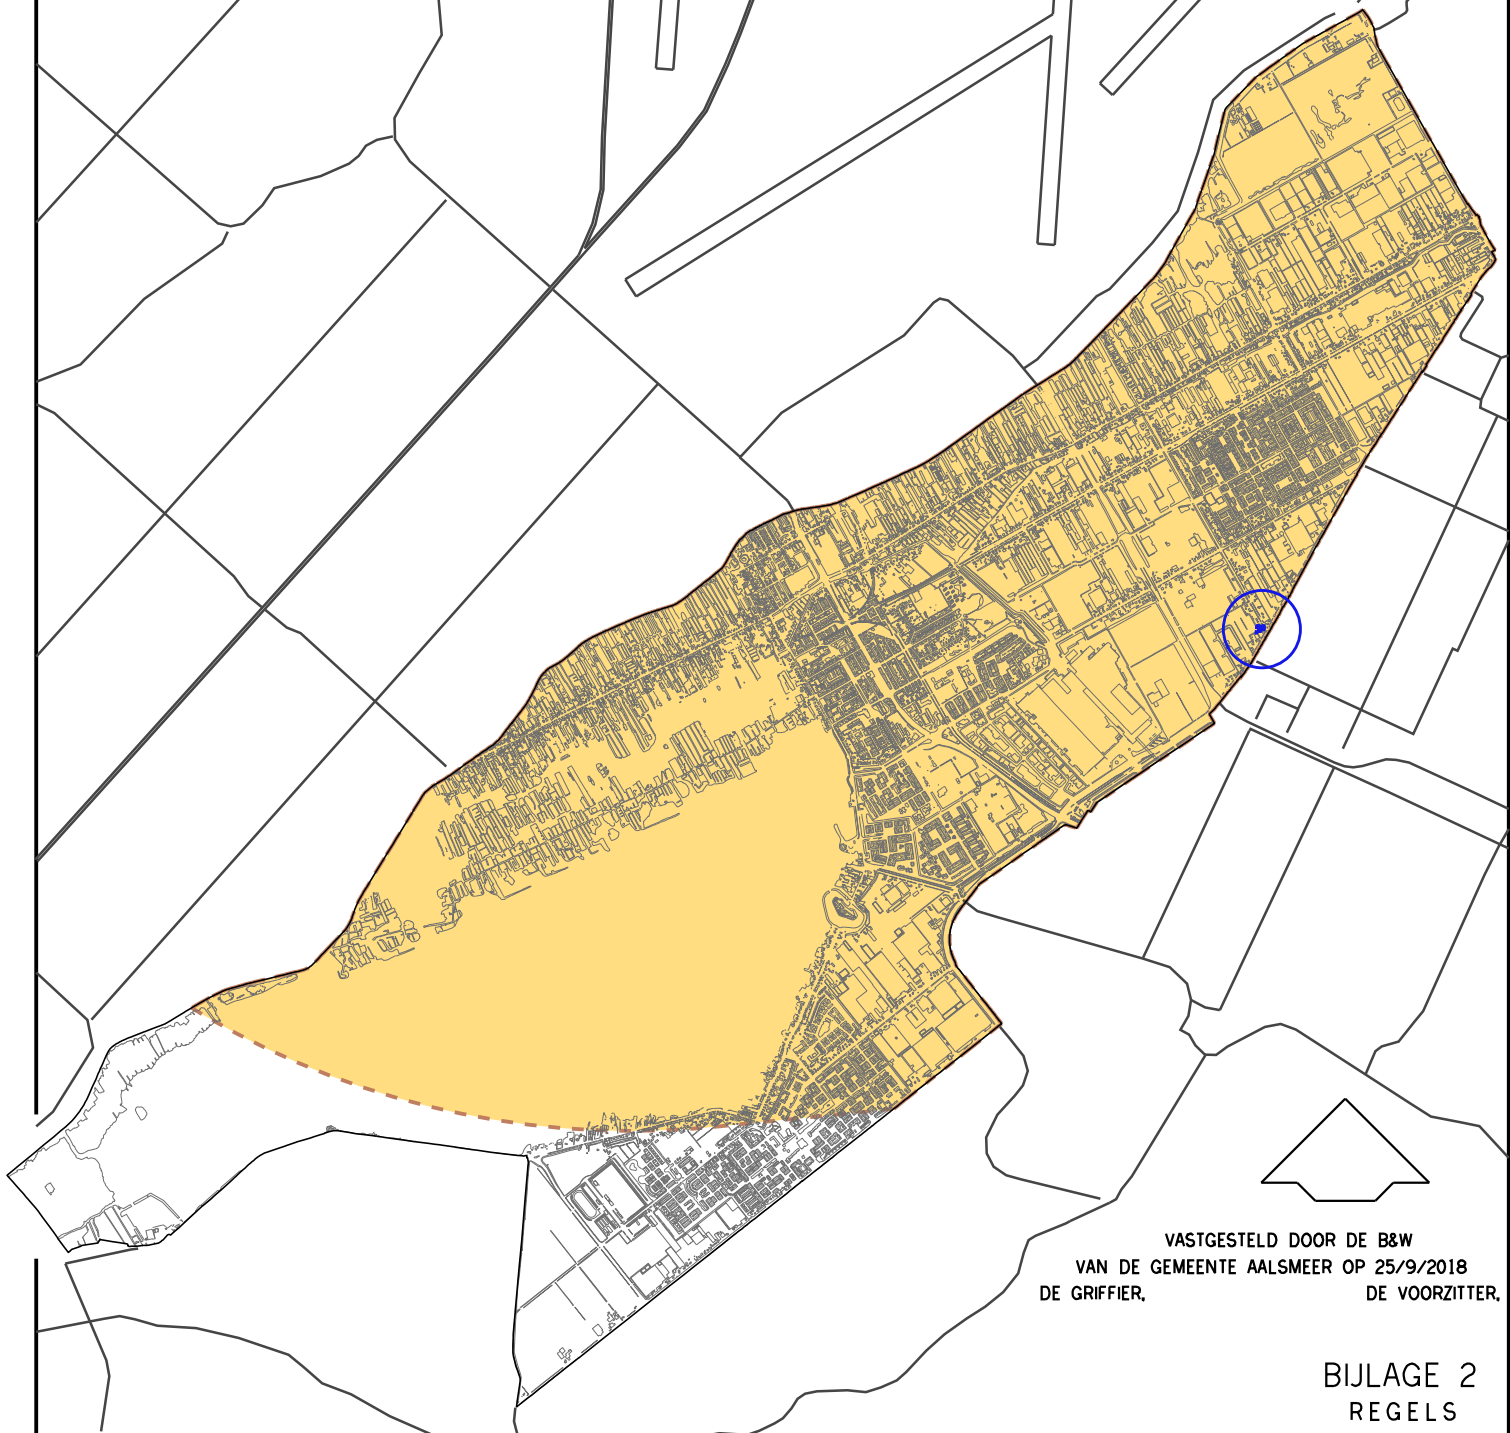

VASTGESTELD DOOR DE B&W
VAN DE GEMEENTE AALSMEER OP 25/9/2018
DE GRIFFIER, DE VOORZITTER.

BIJLAGE 2
REGELS

----- GENS WIJZIGINGSPLAN LANDELIJK GEBIED OOST – MACHINEWEG 302b



BEPERKING AANTREKKEN VOGELS (OVEREENKOMSTIG
BIJLAGE 5 LUCHTHAVENINDELINGBESLUIT) ALS
BEDOELD IN ART. 2.2.3