


LUCHTHAVENINDELINGBESLUIT 2014
LIB ART. 2.2.2 BIJLAGE 4a
TOETSHOOGTES I.V.M. RADAR

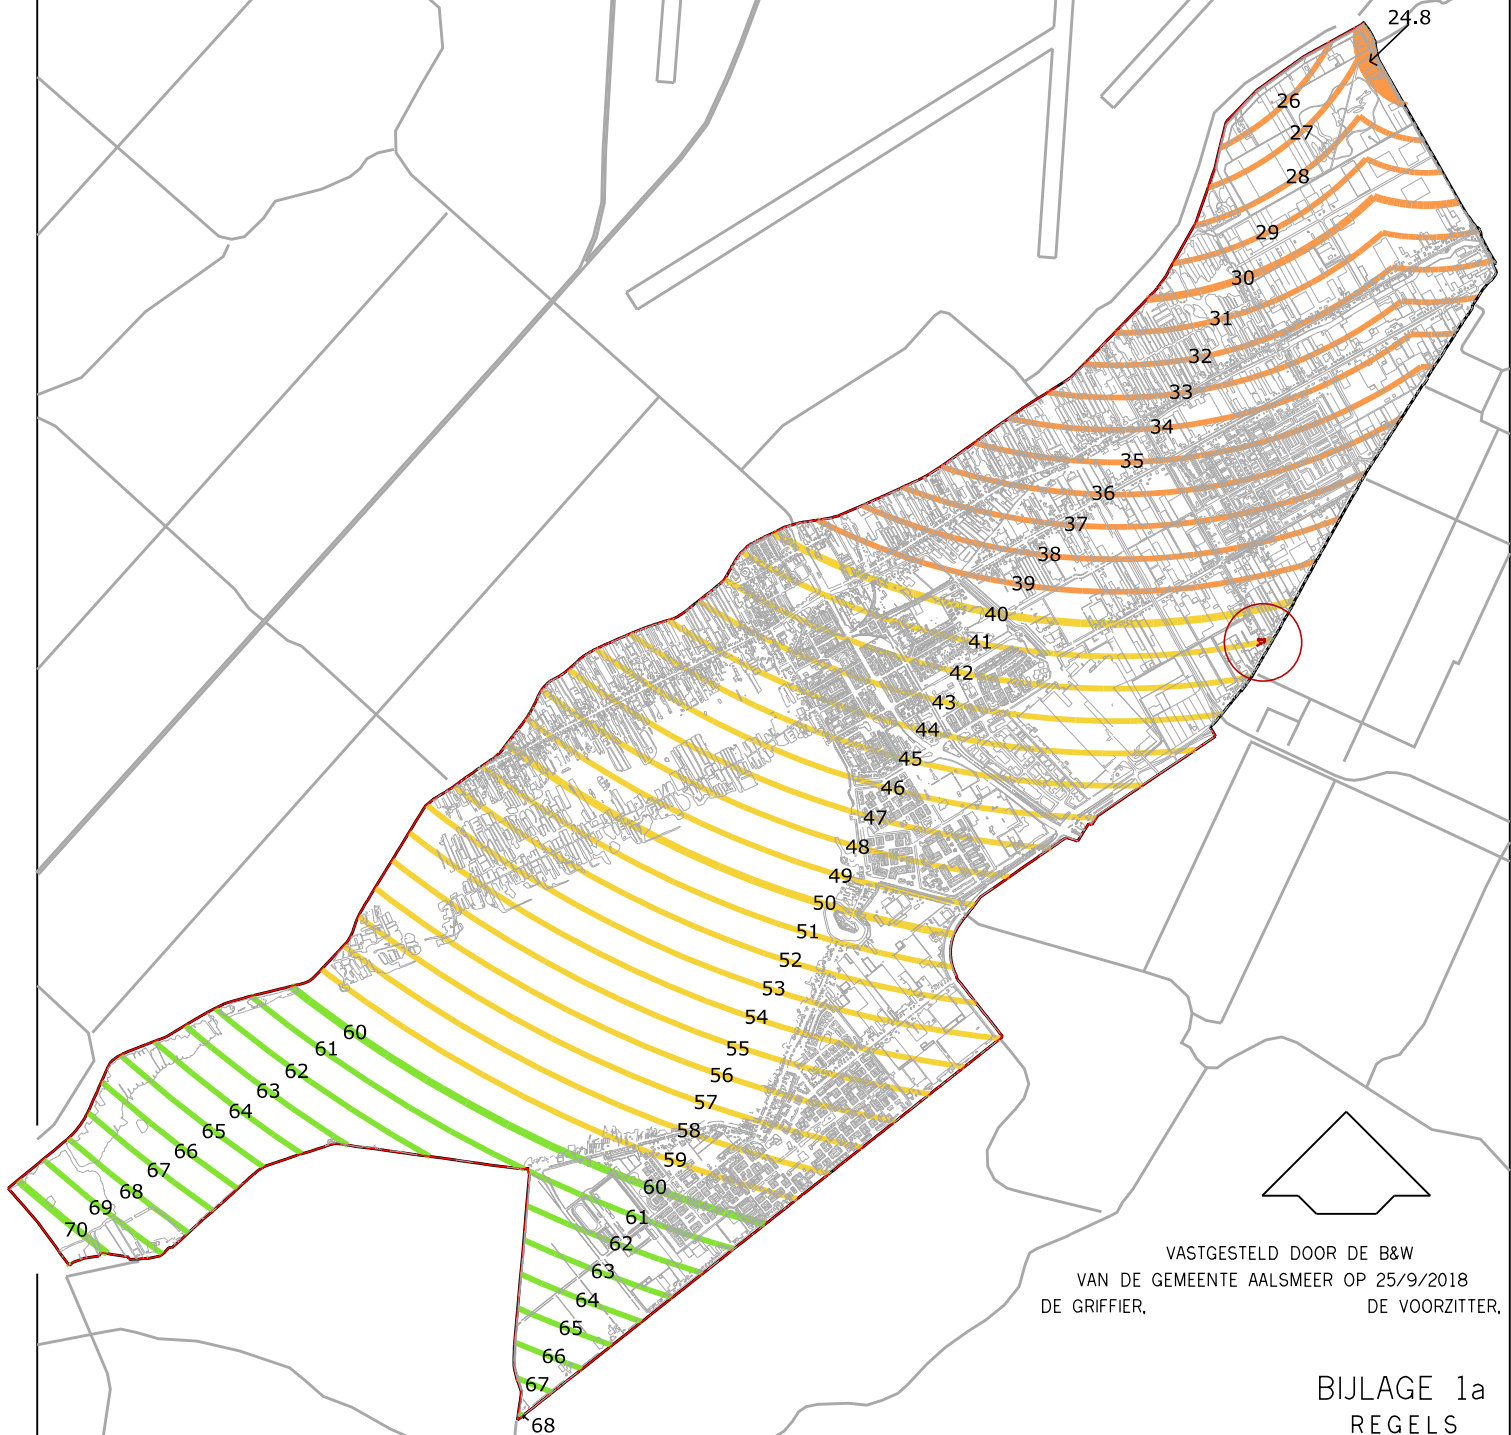


VASTGESTELD DOOR DE B&W
VAN DE GEMEENTE AALSMEER OP 25/9/2018
DE GRIFFIER, DE VOORZITTER.


BIJLAGE 1a
REGELS

..... GRENS WIJZIGINGSPLAN LANDELIJK GEBIED OOST – MACHINEWEG 302b


TOETSHOOGTES T.O.V. NAP:

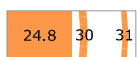

40 - 60 m. NAP

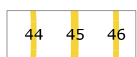

60 - 80 m. NAP

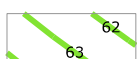

20 - 40 m. NAP

IN WERKING 04 – 11 – 2015