



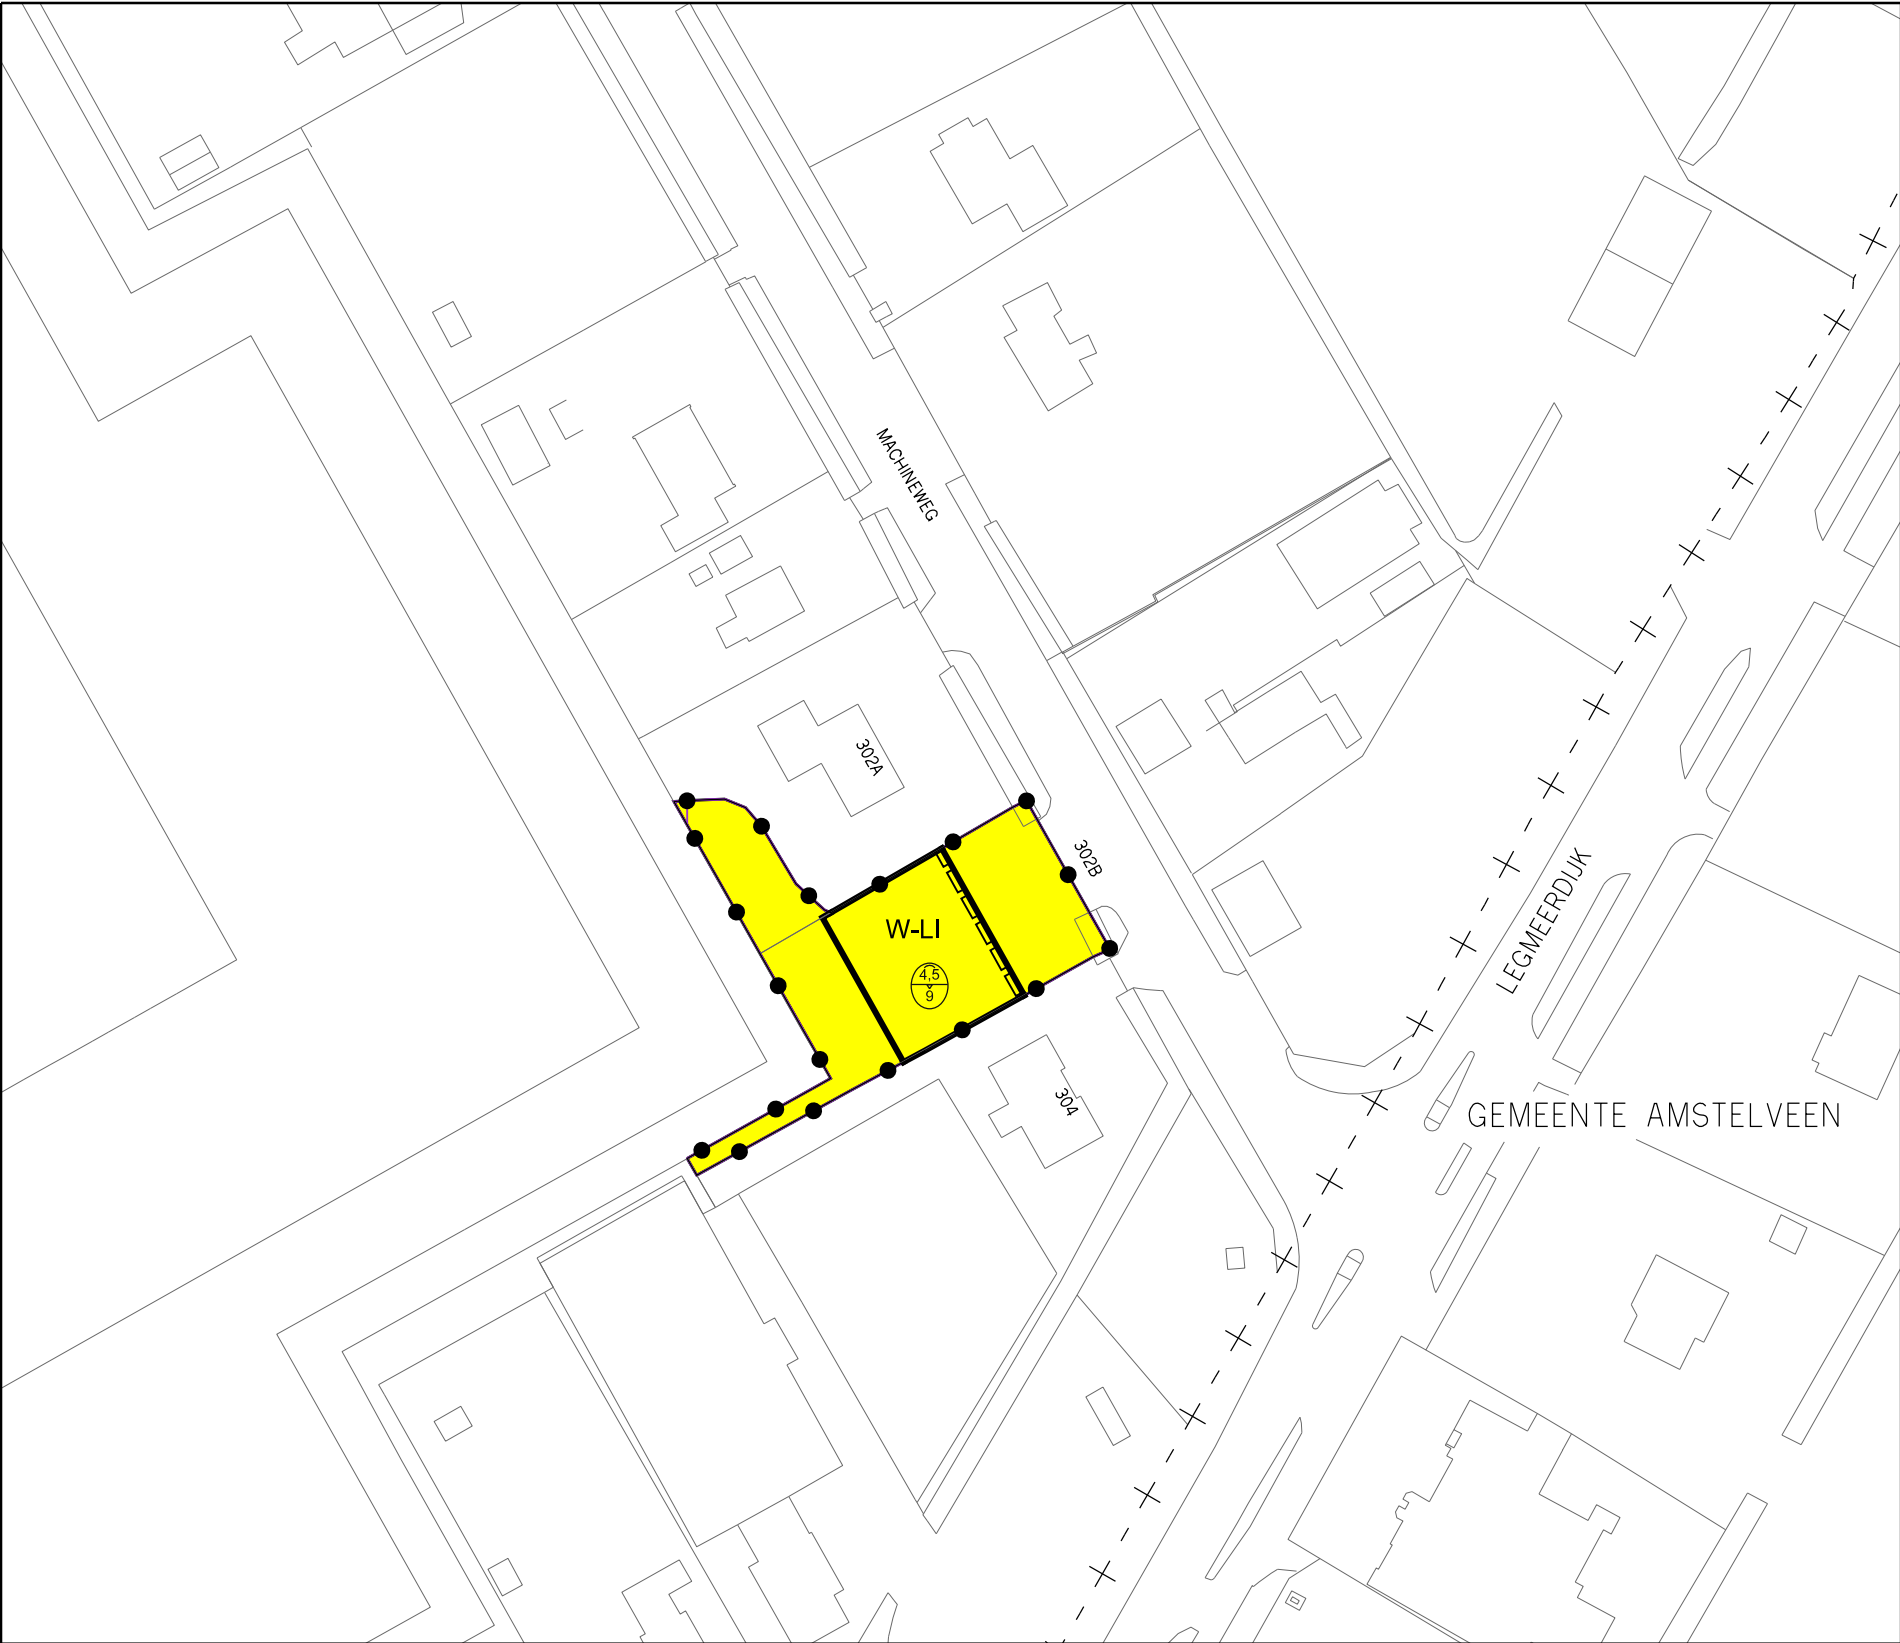

Plangebied

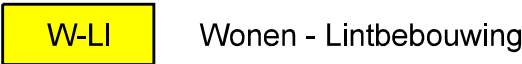

Bestemming




Bouwvlak




Gebiedsaanduidingen

- luchtvaartverkeerzone - lib art 221 nr 4 Art. 6
- luchtvaartverkeerzone - lib art 222 toetshoogtes Art. 7
- luchtvaartverkeerzone - lib art 222A toetshoogtes radar Art. 8
- luchtvaartverkeerzone - lib art 223 Art. 9

Maatvoering

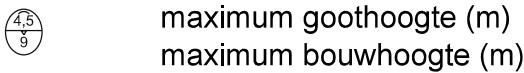

Figuur

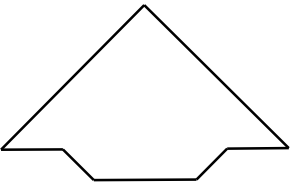

VASTGESTELD DOOR BURGEMEESTER EN WETHOUDERS
VAN DE GEMEENTE AALSMEER OP 25 – 09 – 2018
DE SECRETARIS, DE BURGEMEESTER,

Stedelijke Ontwikkeling



Bestemmingsplannen

Gemeente Aalsmeer

Drie Kolommenplein 1, Postbus 253, 1430 AG Aalsmeer, T 0297-38 75 75, F 0297-38 76 76

WIJZIGINGSPLAN LANDELIJK GEBIED OOST
MACHINEWEG 302B

datum : 07 02 2018	gewijzigd : 12 04 2018	formaat : A3	schaal : 1 : 1000
operator : P.H. Buis	11 07 2018		plcfig : imro-2012 v8i.tbl
gecontr. :		tek.nr. WP. A02. 7	
plan IDN : NL.IMRO.0358.02M-VG01			