


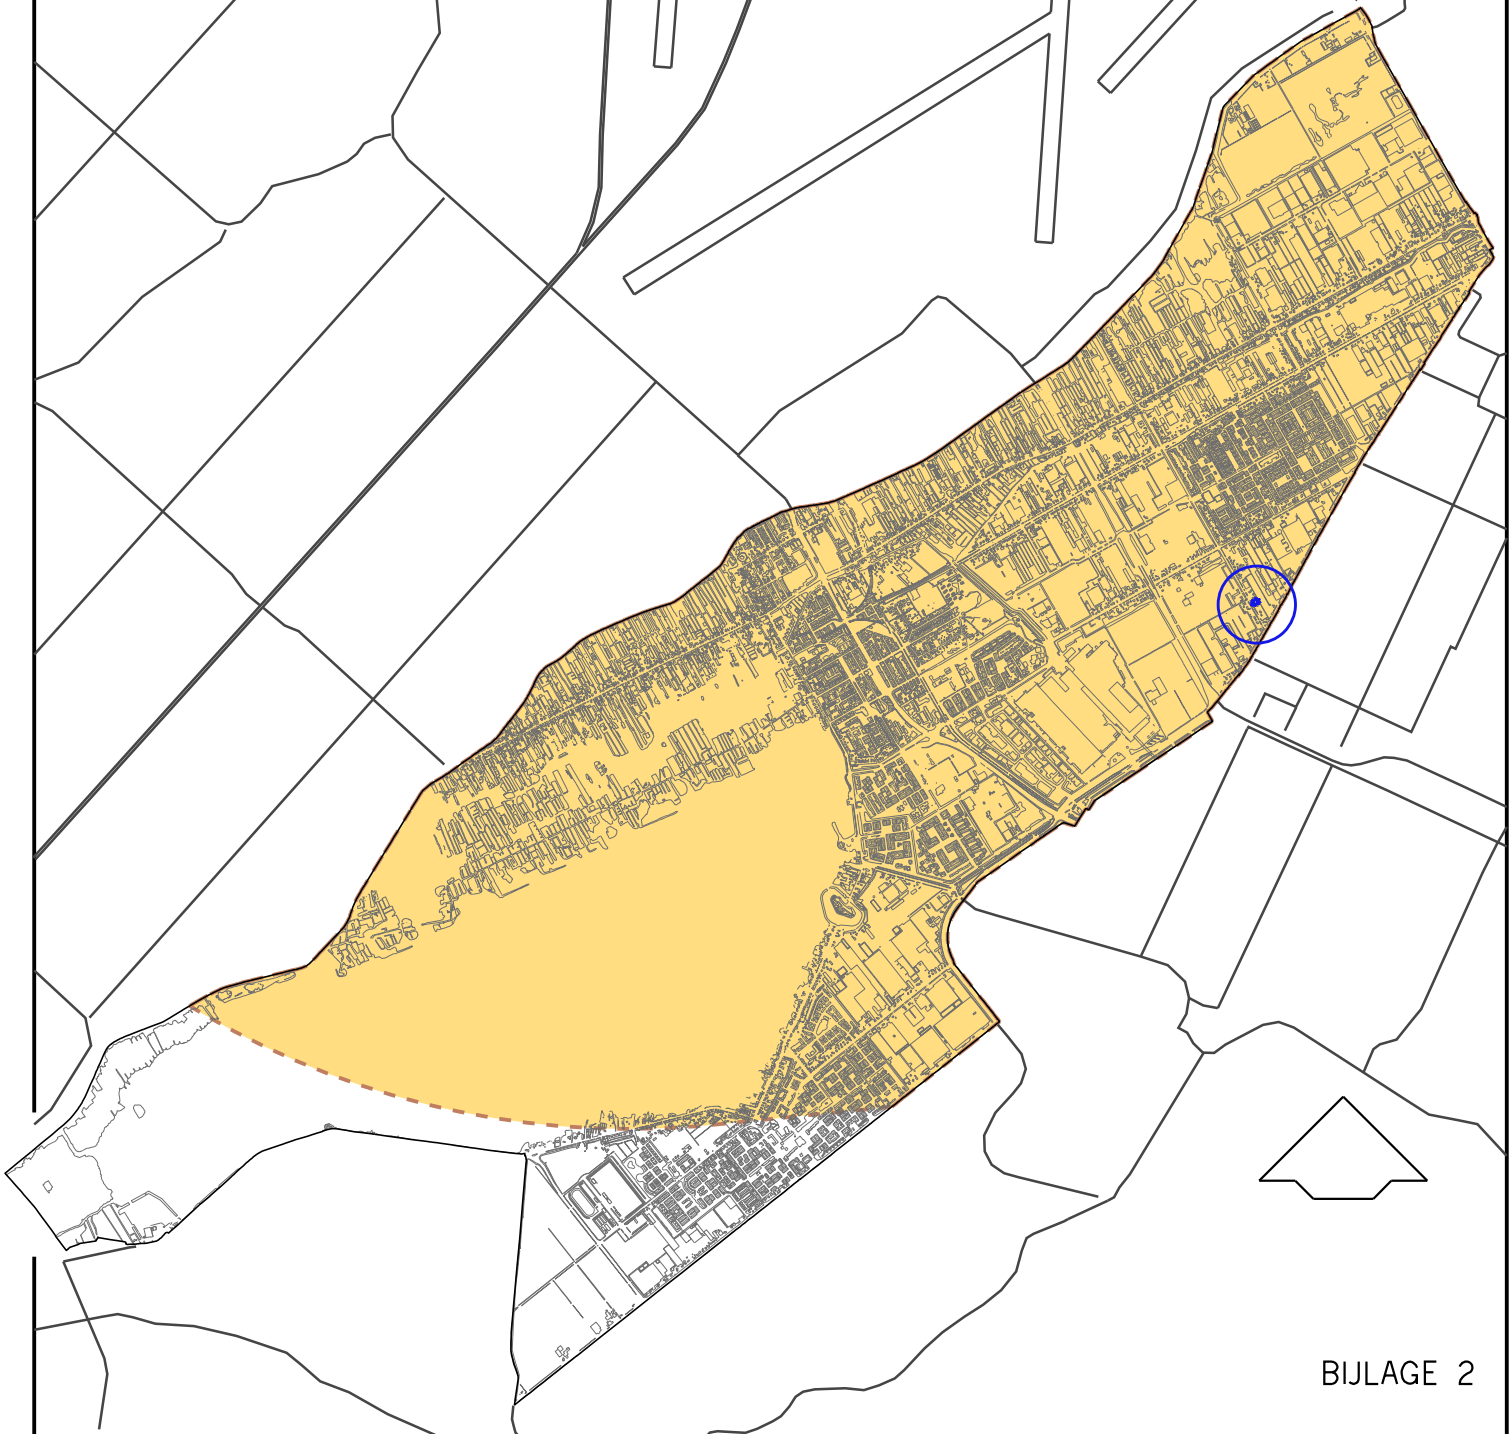

BIJLAGE 2



GRENS WIJZIGINGSPLAN LANDELIJK GEBIED OOST – MACHINEWEG 293a



BEPERKING AANTREKKEN VOGELS (OVEREENKOMSTIG
BIJLAGE 5 LUCHTHAVENINDELINGBESLUIT) ALS
BEDOELD IN ART. 2.2.3