




----- GRENS WIJZIGINGSPLAN LANDELIJKGEBIED-OOST – MACHINEWEG 295A

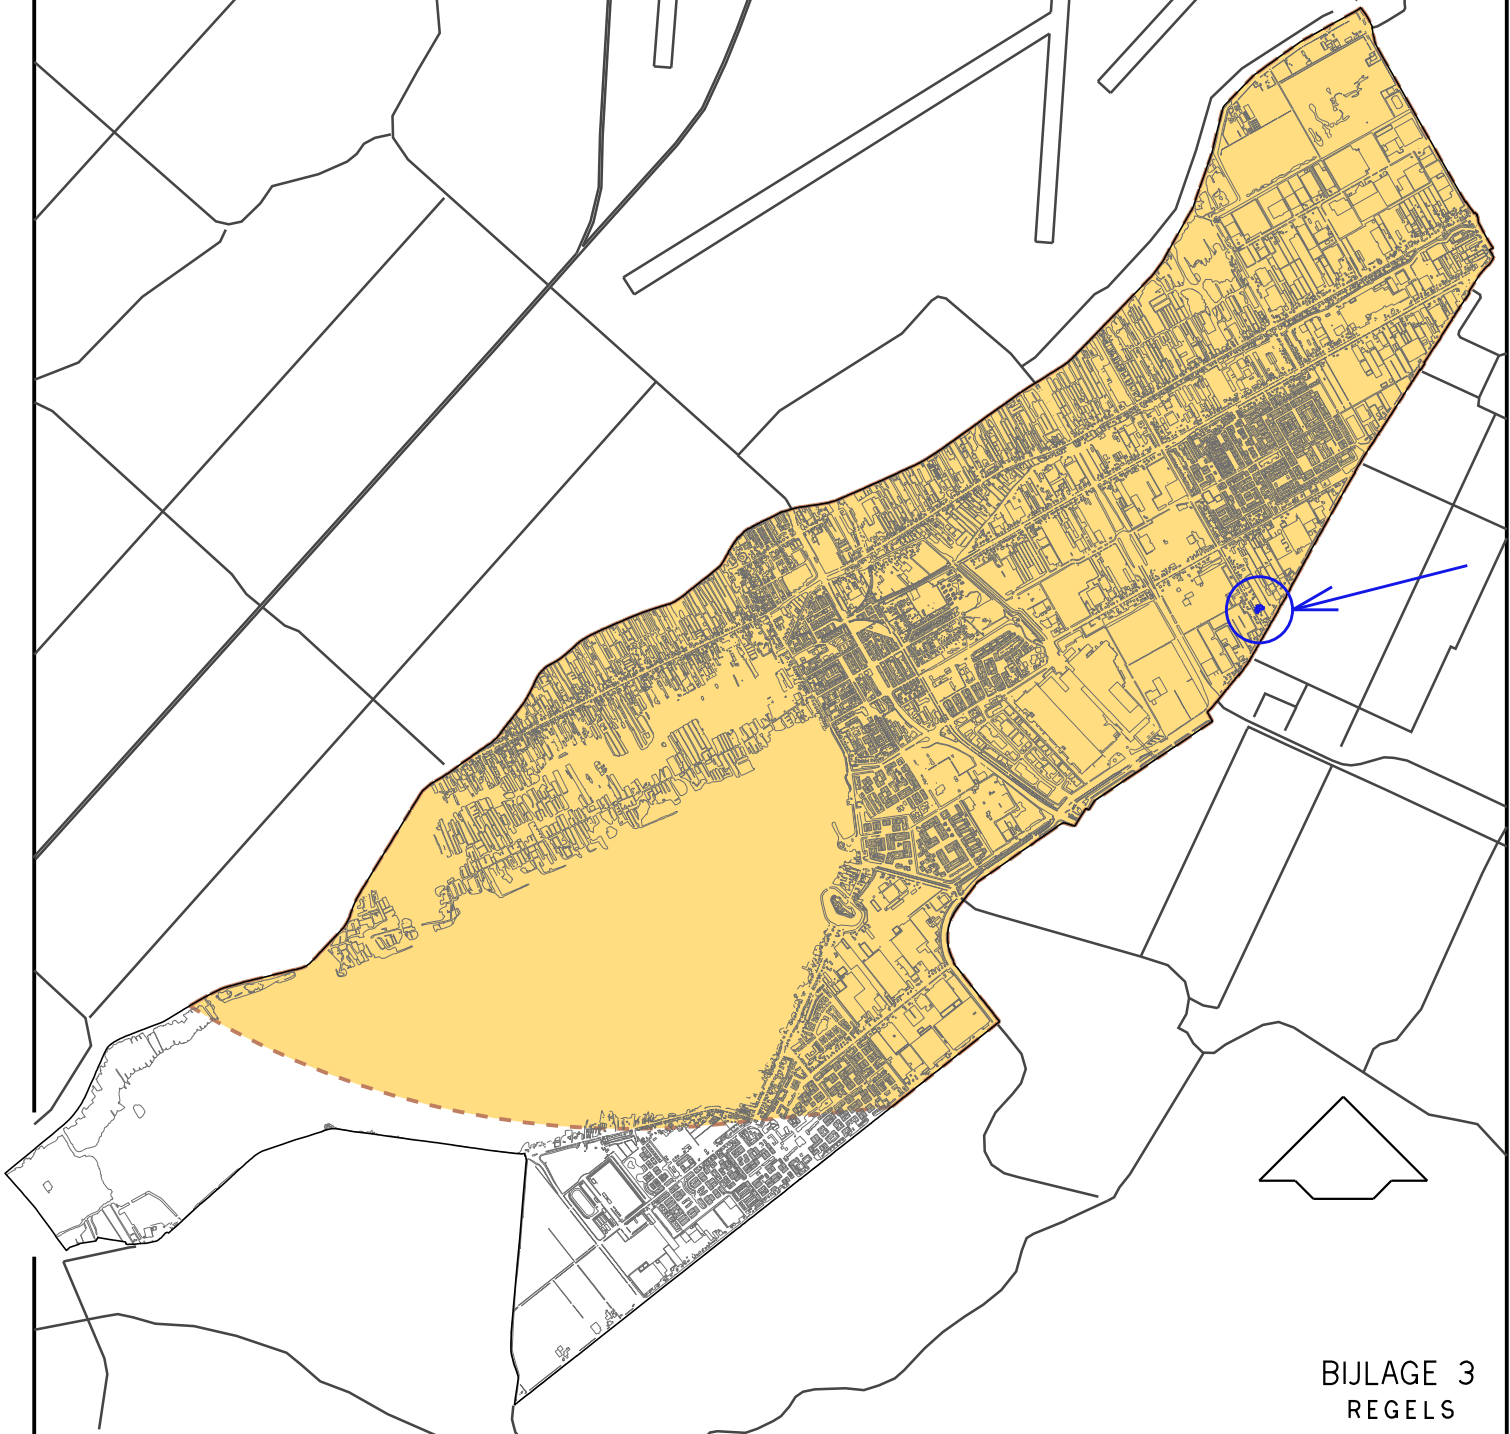

BEPERKING AANTREKKEN VOGELS (OVEREENKOMSTIG
BIJLAGE 5 LUCHTHAVENINDELINGBESLUIT) ALS
BEDOELD IN ART. 2.2.3