


LUCHTVAARTVERKEERZONE –  
LIB ART. 2.2.3 VOGELBELEID

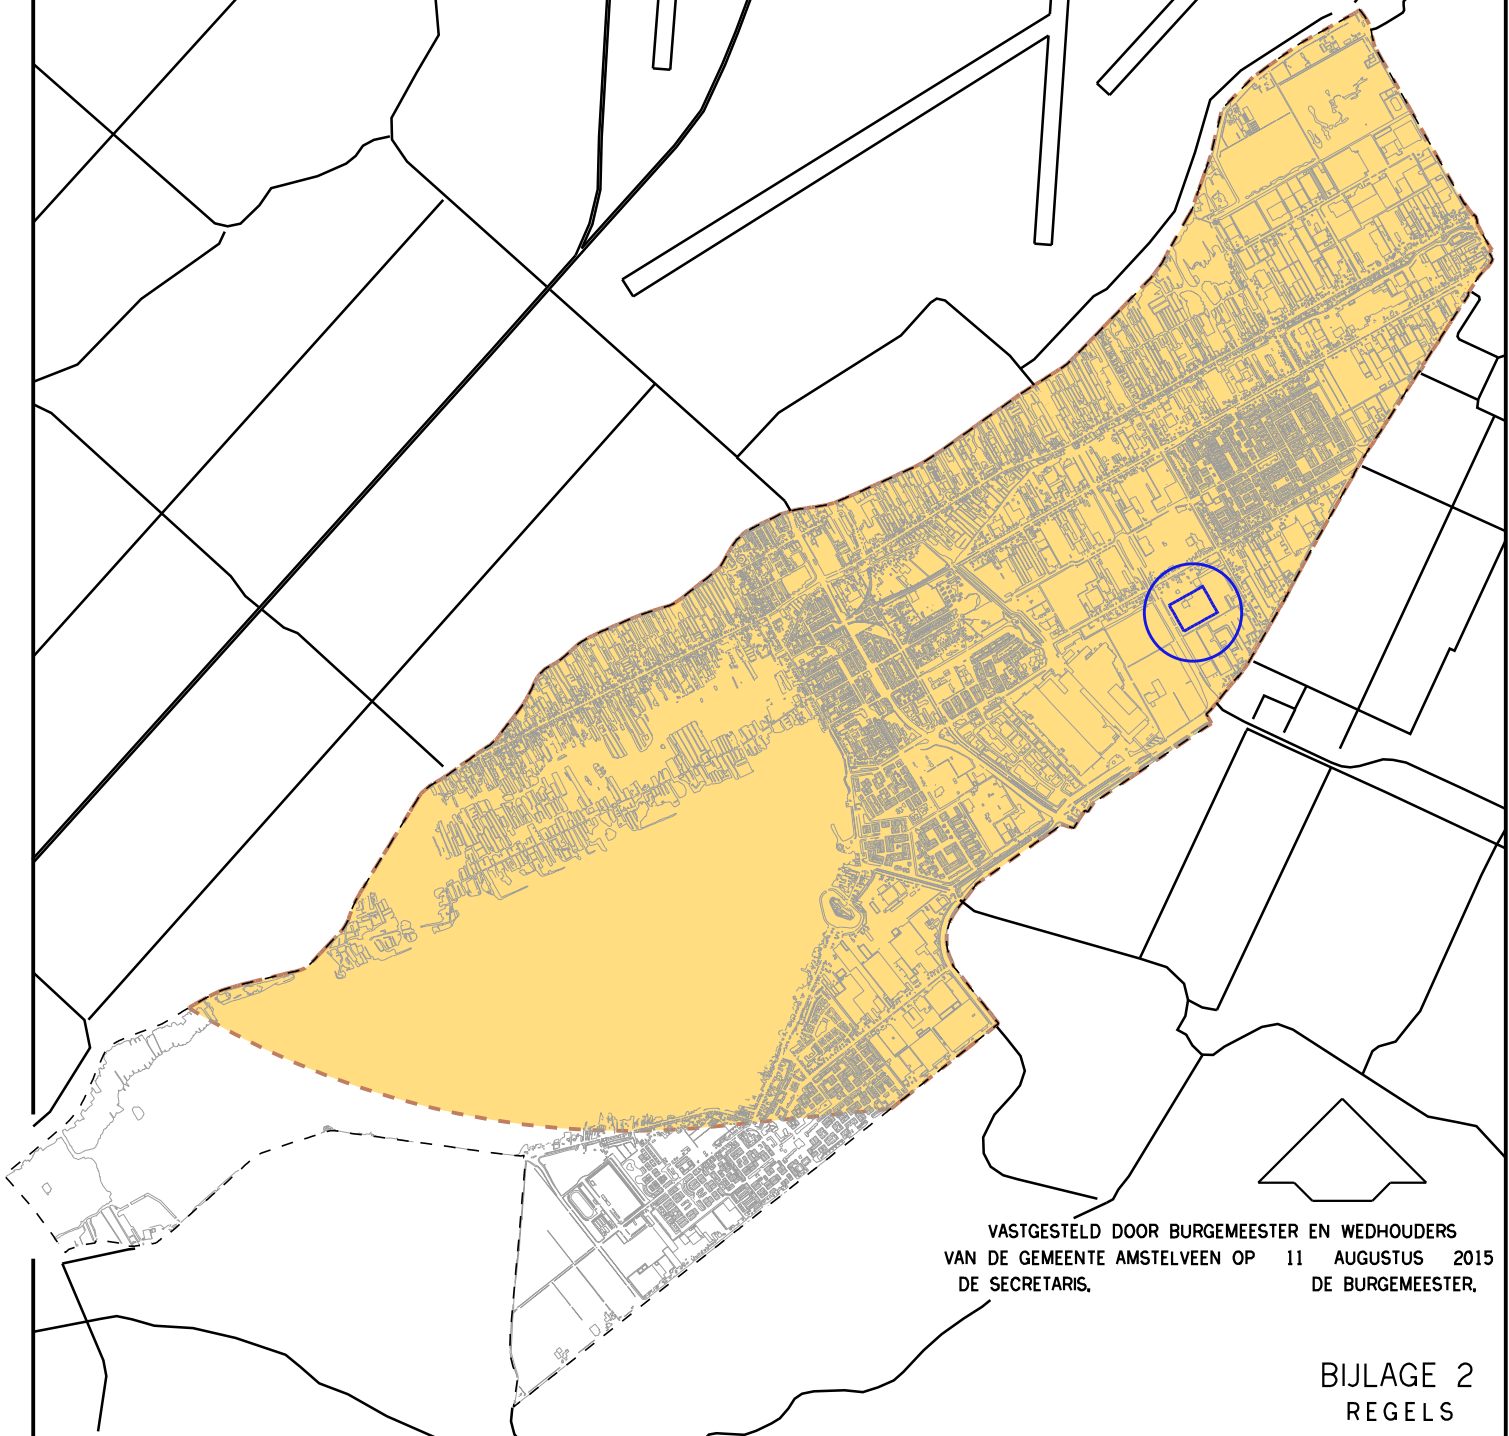

FASTGESTELD DOOR BURGEMEESTER EN WEDHOUDERS  
VAN DE GEMEENTE AMSTELVEEN OP 11 AUGUSTUS 2015  
DE SECRETARIS, DE BURGEMEESTER,

BIJLAGE 2  
REGELS

— GREN 1e Wijziging Green Park Aalsmeer Deelgebied 9 en 10 – Japanlaan/Thailandlaan



BEPERKING AANTREKKEN VOGELS (OVEREENKOMSTIG  
BIJLAGE 5 LUCHTHAVENINDELINGBESLUIT) ALS  
BEDOELD IN ART. 2.2.3