



Plangebied 26,047 m2

Verharding (incl. bebouwing) 16,638 m2

tuin - m2

Water 1.423 m2

Groen 7.986 m2

Stedelijke Ontwikkeling

Bestemmingsplannen




Gemeente Aalsmeer

Raadhuisstraat 1, Postbus 253, 1430 AG Aalsmeer, T 0297-38 75 75, F 020-540 4559

WATERCOMPENSATIE ZWARTEWEG

datum : 20 04 2021	gewijzigd : 18 05 2021	formaat : A4	schaal : 1 : 2000
operator : S. Kho	25 05 2021	pkfg : imro-2012 v8.tbl	
gecontr. :		tek.nr. :	
plan IDN : NL.IMRO.0358.07K-OW02			

s:\BESTPLAN AALSMEER\ONTWERP-RO-PLAN 2012\07K-Zwarteweg\inventarisatie\watercompensatie-zwarteweg.dgn

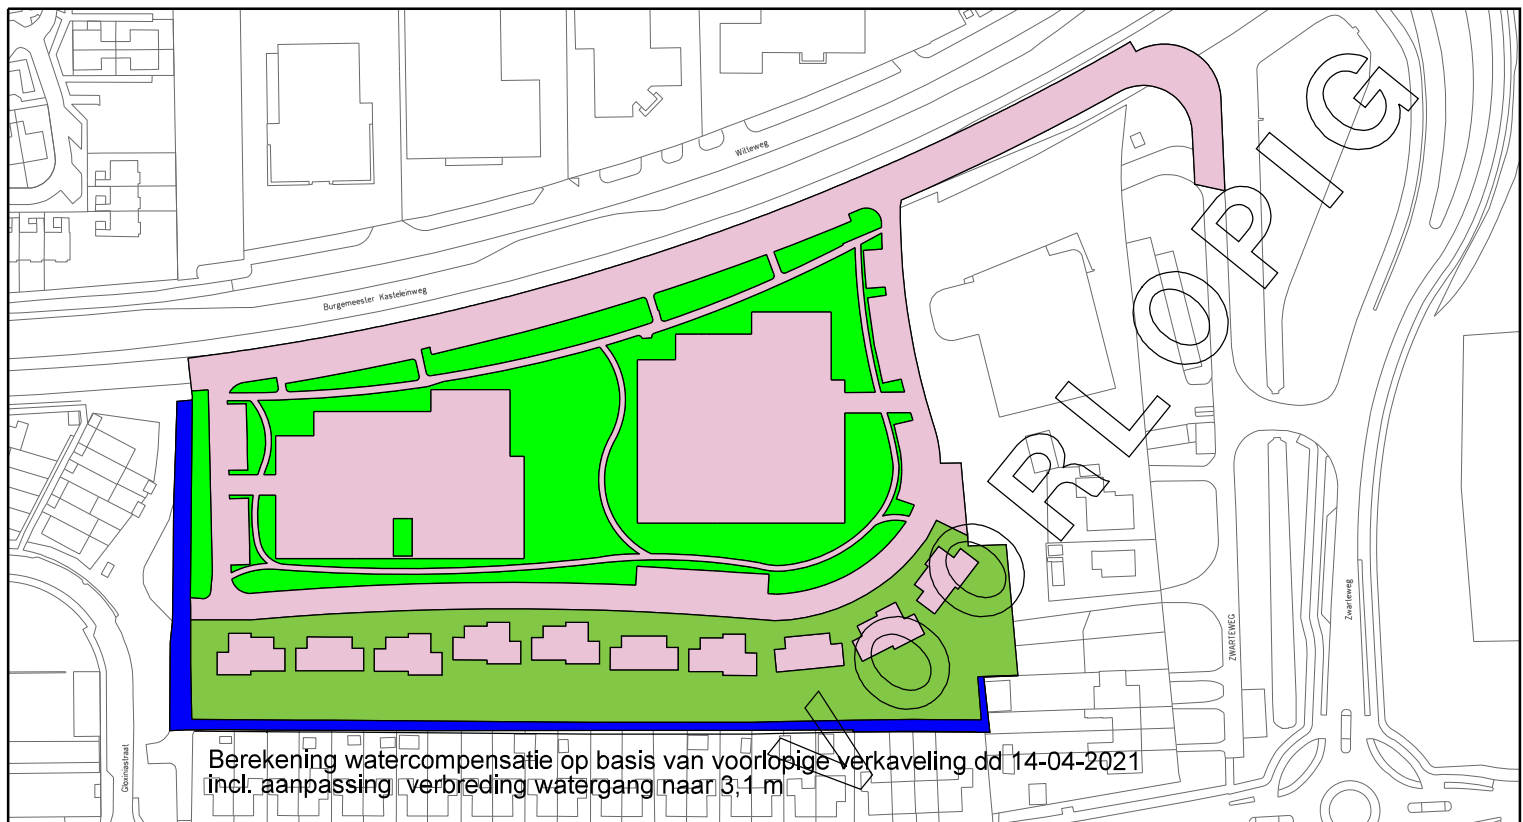

Plangebied 26.047 m2

Verharding (incl. bebouwing) 13.823 m2

tuin (50%=2600 m2) 5.200 m2

Water 970 m2

Groen 6.054 m2

Water bestaande situatie = 1.423 m2

Water nieuwe situatie = 970 m2

afname water = 453 m2

Groen bestaande situatie = 7.986 m2

Groen nieuwe situatie = 6.054+2600= 8.654 m2

Toename groen = 668 m2

Verharding bestaande situatie = 16.638 m2

Verharding nieuwe situatie = 16.423 m2

afname verharding = 215 m2