


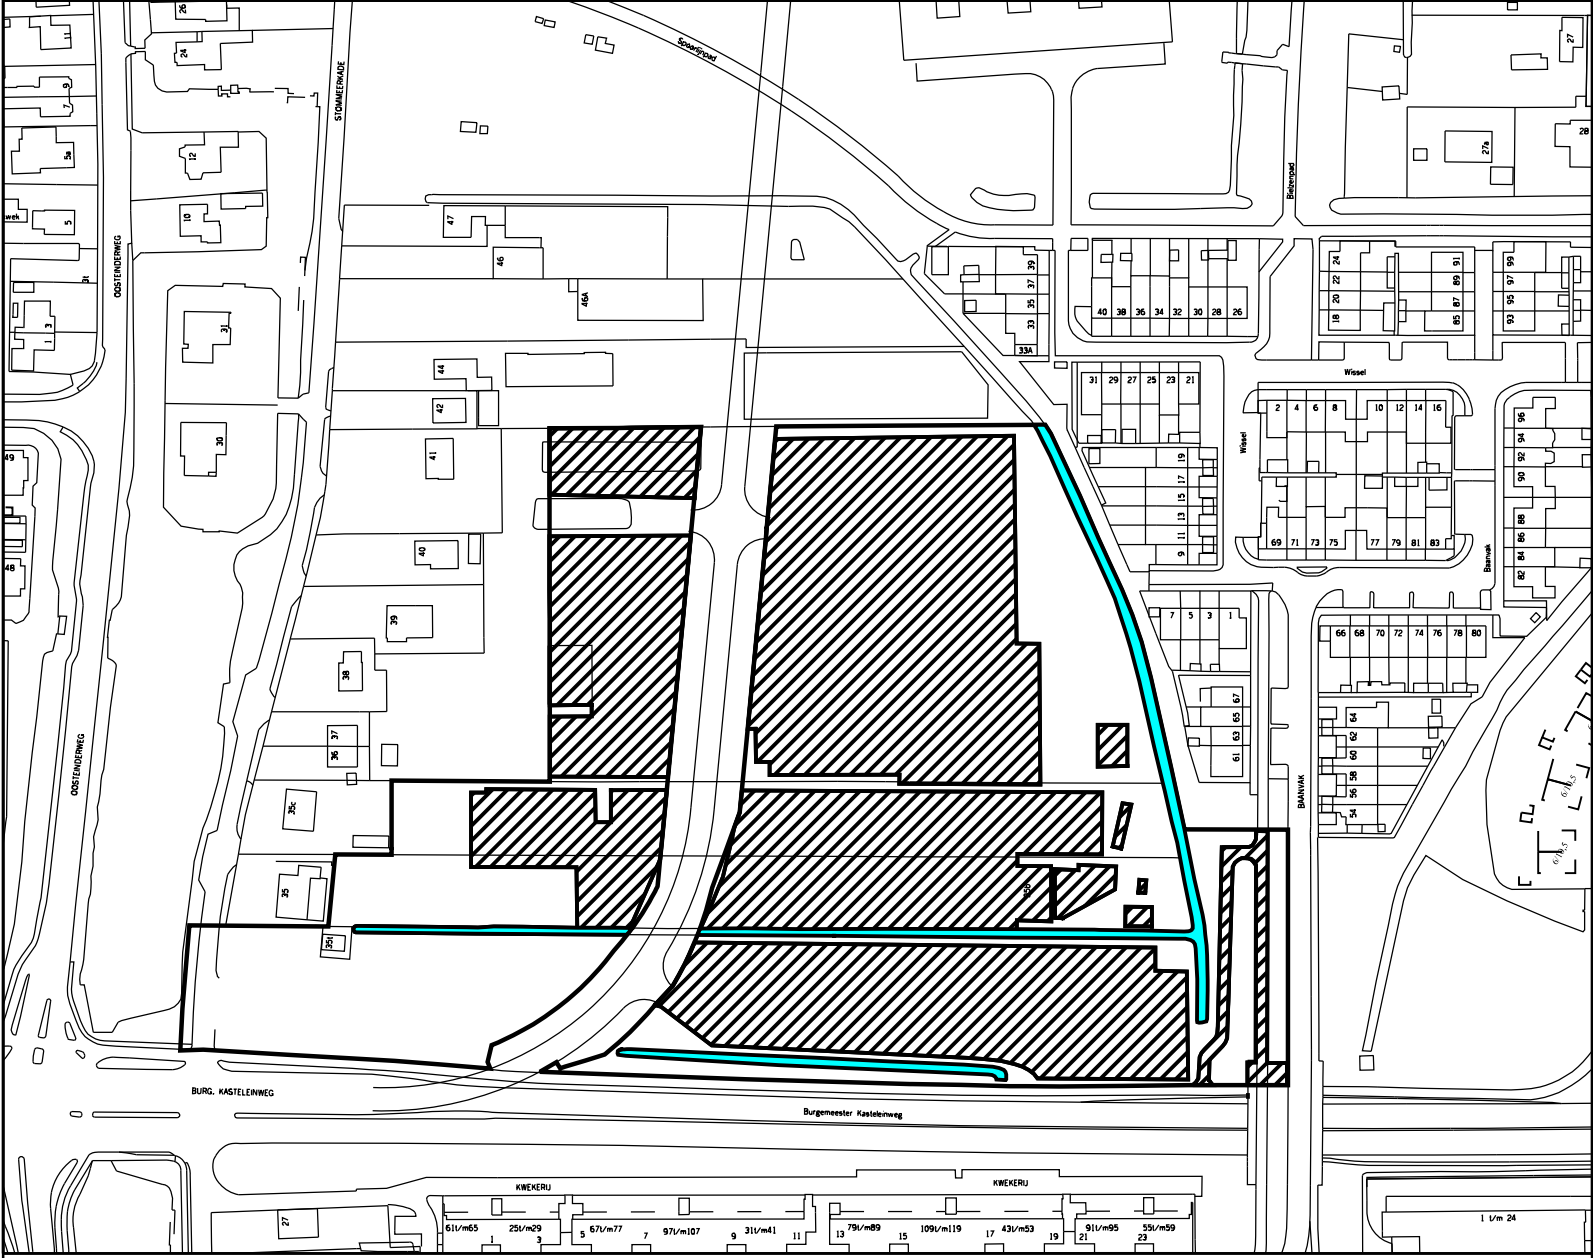

Oppervlakten Polderzoom
fase 1 – Volgens inventarisatie
watertoets jan 2008

- Water
1.235 m2
- Verharding
20.990 m2



Oppervlakte Bouwplan
Polderzoom fase 1
d.d. 2016-02-20

- plangebied35.132 m2
- groen9.788 m2
- tuinen5.408 m2
- bebouwing5.042 m2
- water1.811 m2
- verharding13.083 m2

Oppervlakten bouwplan
t.b.v. watercompensatie

- tuinen x 0,52.704 m2
- bebouwing5.042 m2
- verharding13.083 m2
- totaal20.829 m2
- water1.811 m2

Conclusie:
Verharding 161 m2 afgenomen
Water 576 m2 toegenomen

Stedelijke Ontwikkeling

Bestemmingsplannen



Gemeente Aalsmeer

Drie Kolonnenplein 1, Postbus 253, 1430 AG Aalsmeer, T 0297-38 75 75, F 0297-38 76 76

WATERCOMPENSATIE POLDERZOOM FASE 1

datum : 07.04.2016

operator : S. Khe

gecentr. :

plan IDN : NL.IMRO.0358.07L-V001

formaat : A3

schaal : schaalloos

plc/fg : imro-2012 v8i.tbl

