


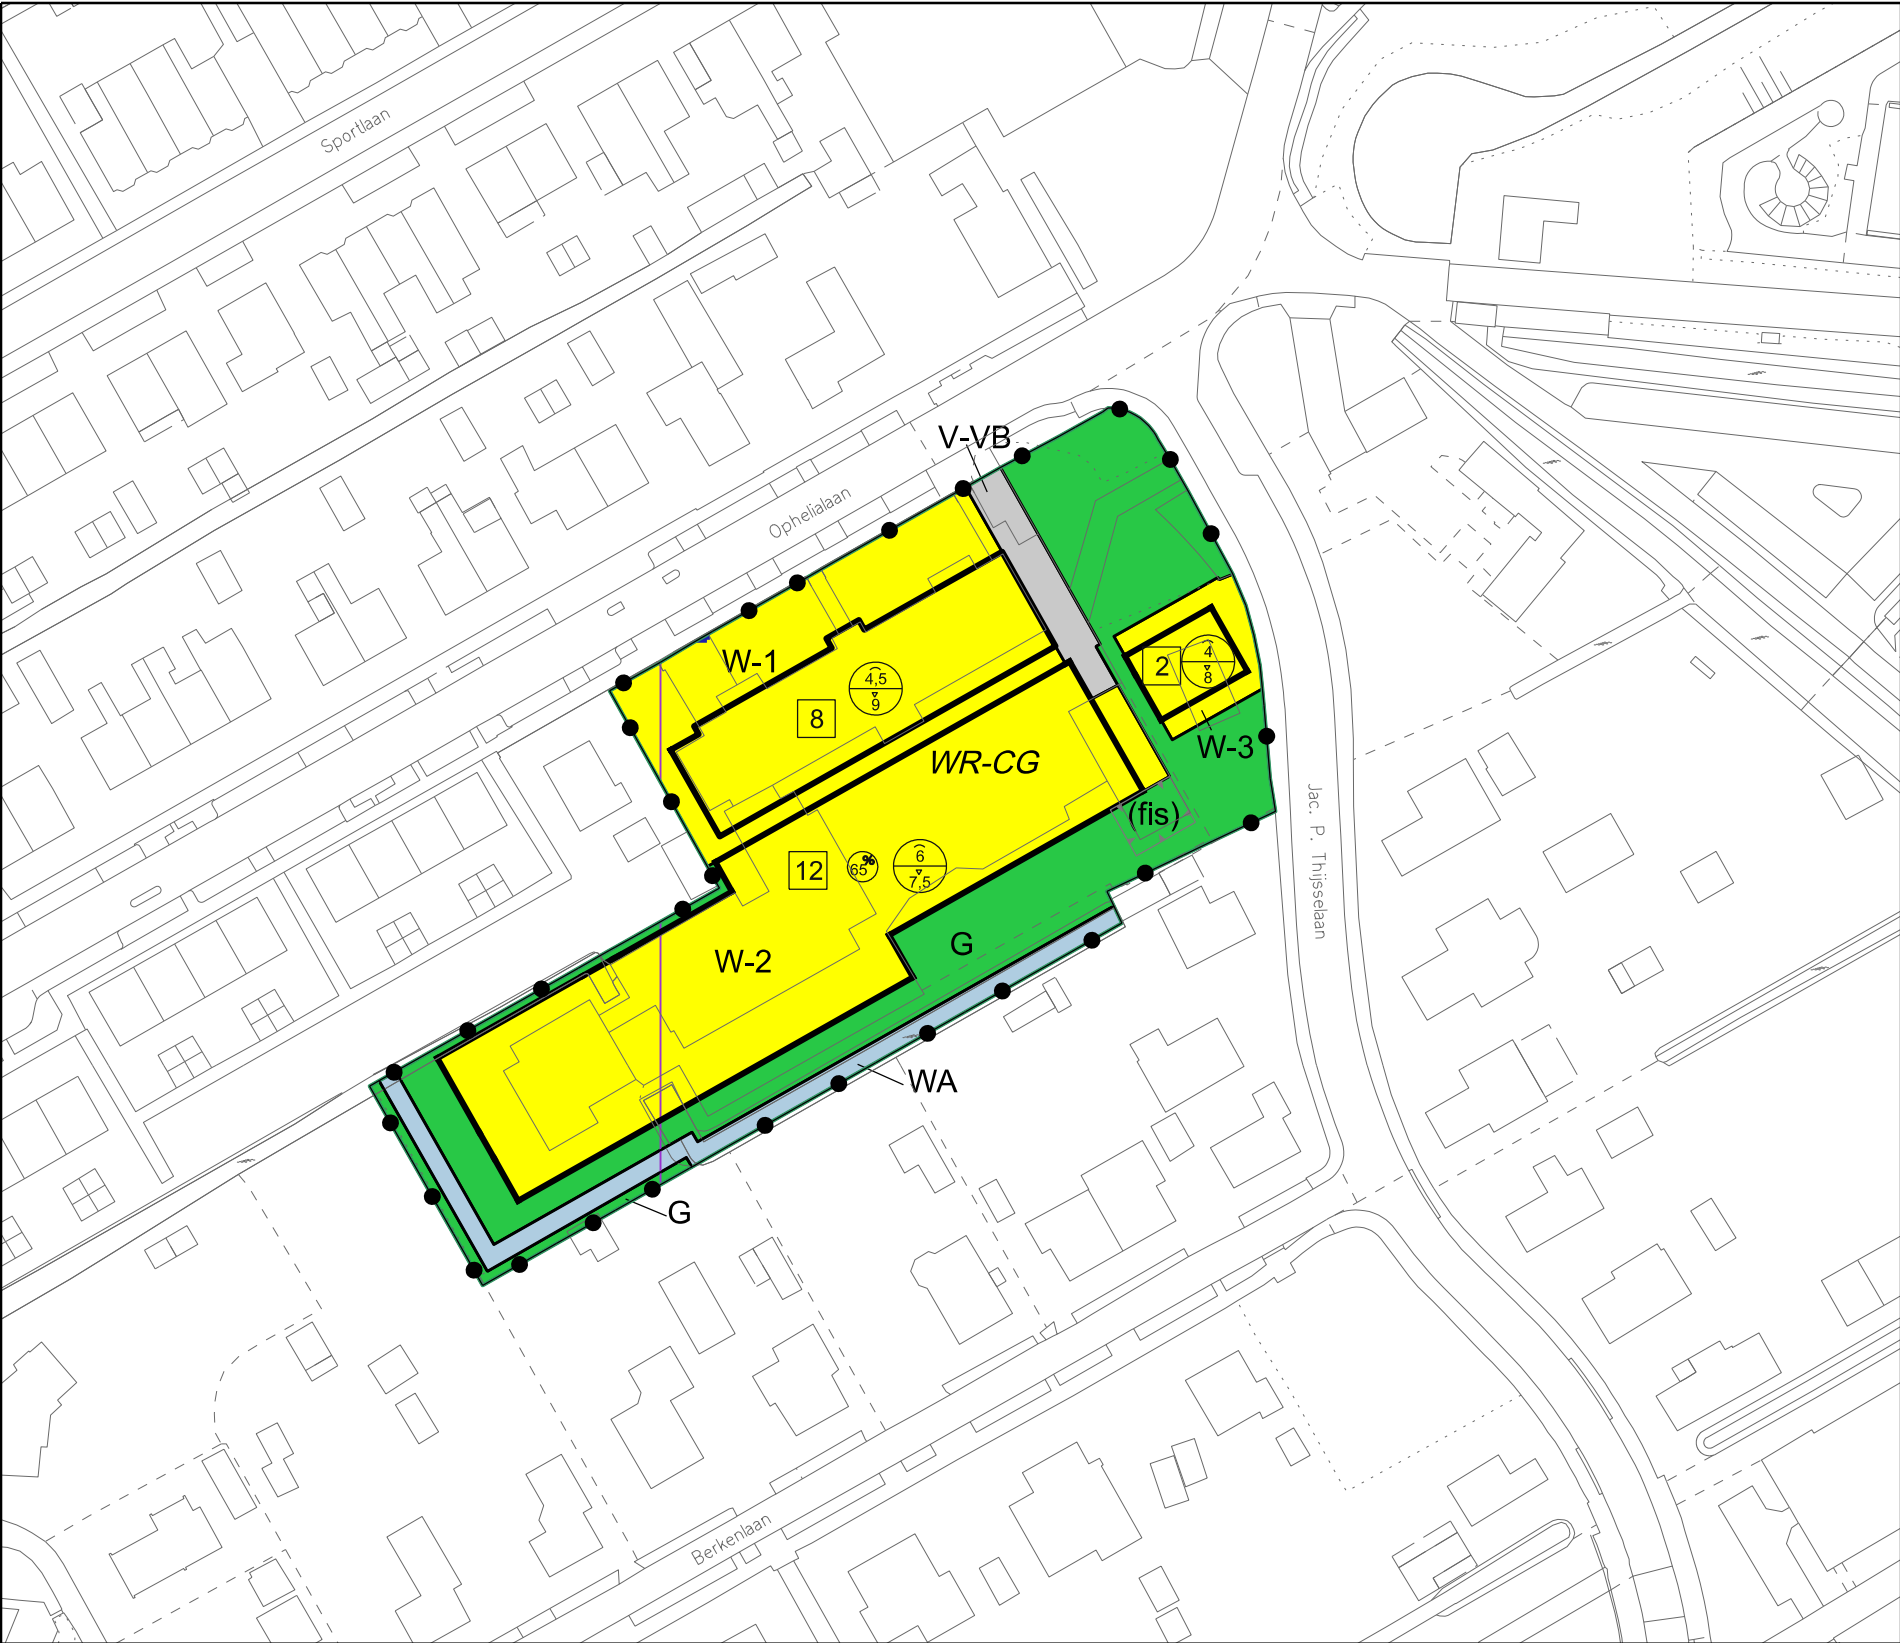

LEGENDA
Plangebied

Plangebiedsgrens

Bestemmingen

- Groen
- V-VB Verkeer - Verblijfsgebied
- WA Water
- W-1 Wonen - 1
- W-2 Wonen - 2
- W-3 Wonen - 3

Dubbelbestemmingen

WR-CG Waarde - Cultuurhistorie Gemeente

Functieaanduiding

(fis) Fietsenstalling

Gebiedsaanduidingen


- luchtvaartverkeerzone - lib art 221 nr. 4
- luchtvaartverkeerzone - lib art 222 toetshoogtes
- luchtvaartverkeerzone - lib art 222A toetshoogtes radar
- luchtvaartverkeerzone - lib art 223

Bouwvlak

bouwvlak

Maatvoeringaanduidingen

- maatvoeringsvlak
- maximum bebouwingspercentage (%)
- maximum goothoogte (m), maximum bouwhoogte (m)
- maximum aantal wooneenheden

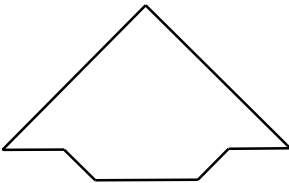

FASTGESTELD DOOR DE RAAD

VAN DE GEMEENTE AALSMEER OP ** ** 2023
DE GRIFFIER, DE VOORZITTER,

Stedelijke Ontwikkeling



Bestemmingsplannen

Gemeente Aalsmeer

Raadhuisplein 1, Postbus 253, 1430 AG Aalsmeer, T 0297-38 75 75, F 020-540 45 59

BESTEMMINGSPLAN
OPHELIALAAN - JAC P THIJSSENLAAN

datum : 22 03 2022	gewijzigd : 14 03 2023 25 04 2023	formaat : A3	schaal : 1 : 1000
operator : S. Kho	26 07 2023		plcfig : imro-2012 v8i.tbl
gecontr. :		tek.nr. BP. A07. 14	
plan IDN : NL.IMRO.0358.07R-VG01			