


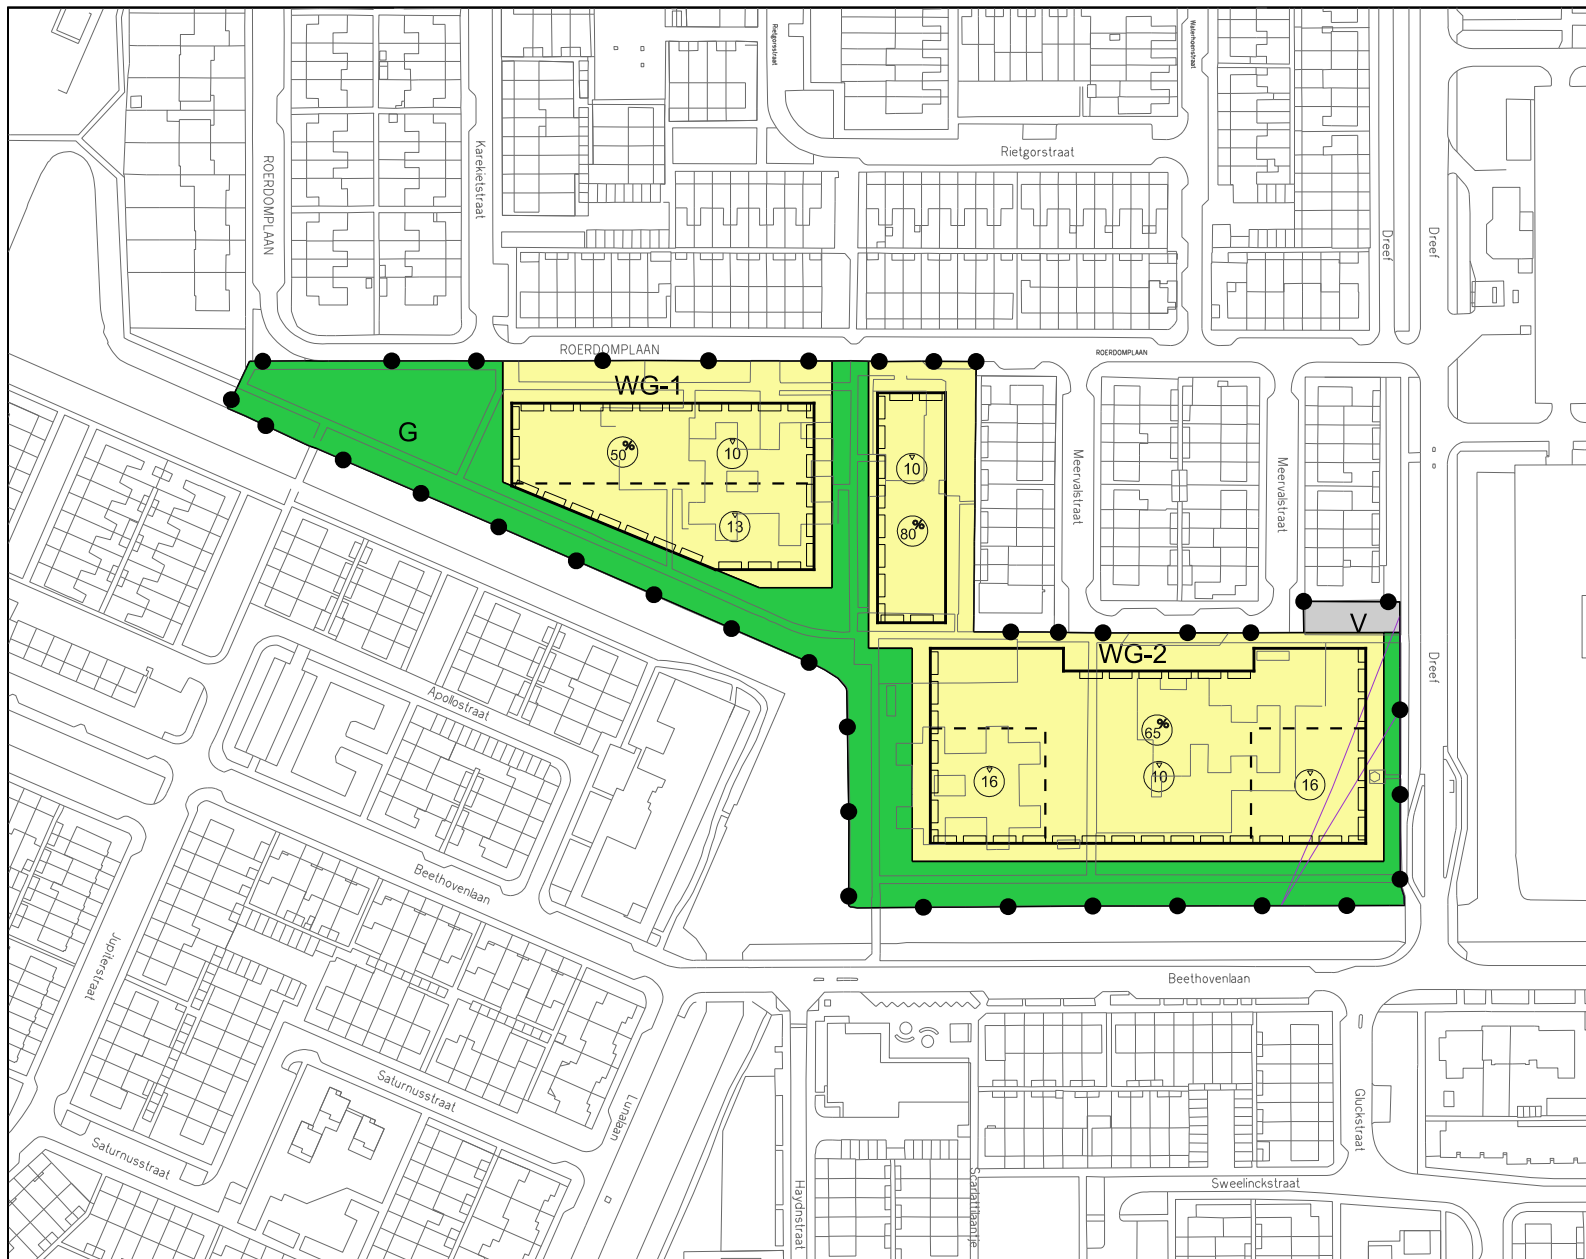

LEGENDA

Plangebied



Plangebiedsgrens

Bestemmingen

	Groen	art. 3
	Verkeer	art. 4
	Woongebied 1/2	art. 5 en 6

Gebiedsaanduiding

	Luchtvaartverkeerszone - lb art. 2.2.1 nr. 4	art. 9
--	---	--------

Bouwvlak



bouwvlak

Maatvoering

	maximum bebouwingspercentage
	maximum bouwhoogte (m)

Figuren



gevellijn

FASTGESTELD DOOR DE RAAD

VAN DE GEMEENTE AALSMEER OP 23 - 01 - 2020

DE GRIFFIER,

DE VOORZITTER,

Stedelijke Ontwikkeling



Gemeente Aalsmeer

Bestemmingsplannen

Drie Kolommenplein 1, Postbus 253, 1430 AG Aalsmeer, T 0297-38 75 75, F 0297-38 76 76

2E HERZIENING HORNMEER - MEERVALSTRAAT-ROERDOMPLAAN

datum : 27 02 2017	gewijzigd : 12 02 2019	formaat : A4	schaal : 1 : 2500
operator : S. Kho	gewijzigd :	plcfig : imro-2012-V8-A3	
gecontr. :	gewijzigd :		
plan IDN : NL.IMRO.0358.08C-VG02			tek. nr. BP. A08. 05