


LUCHTVAARTVERKEERZONE –
LIB ART. 2.2.3 VOGELBELEID

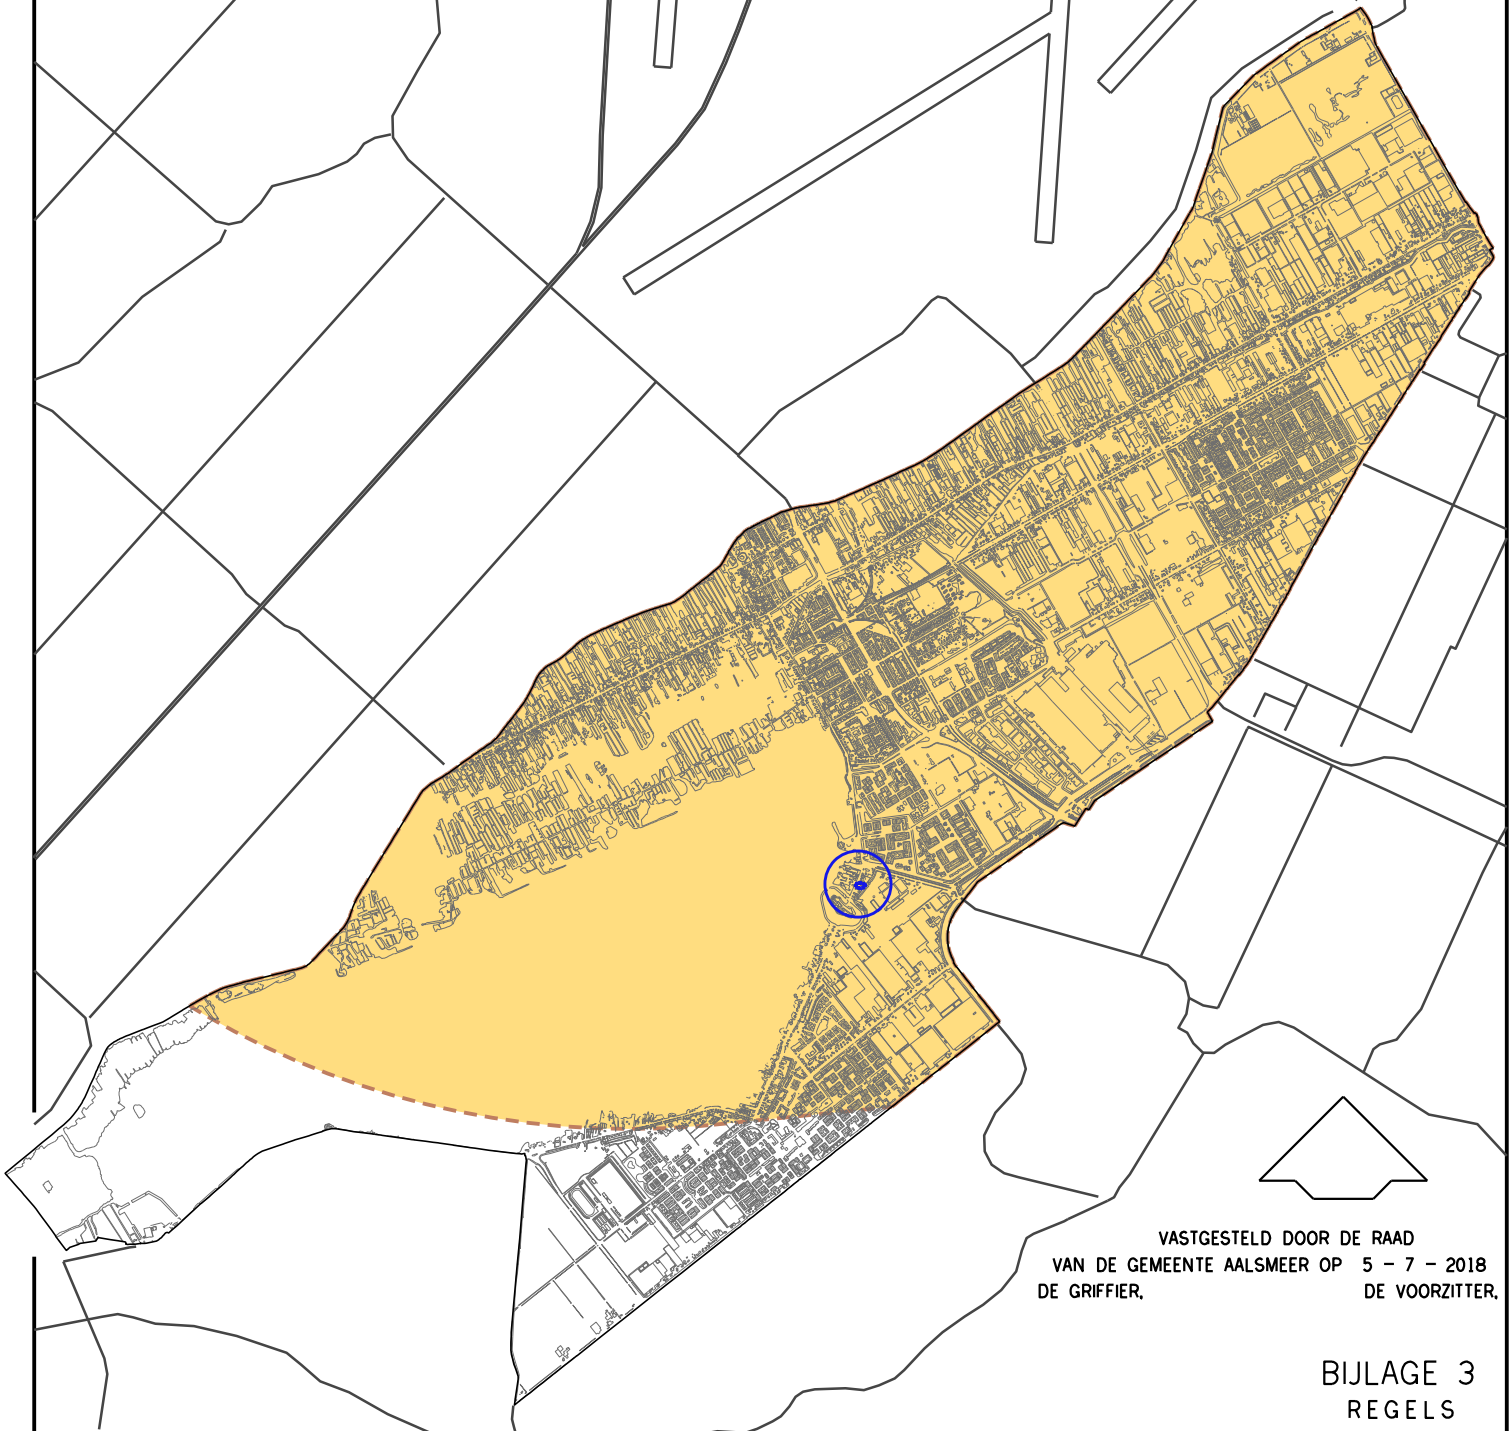

VASTGESTELD DOOR DE RAAD
VAN DE GEMEENTE AALSMEER OP 5 - 7 - 2018
DE GRIFFIER, DE VOORZITTER.

BIJLAGE 3
REGELS



GRENS HERZIENING KUDELSTAART OP ONDERDELEN – KUDELSTAARTSEWEG 67-73



BEPERKING AANTREKKEN VOGELS (OVEREENKOMSTIG
BIJLAGE 5 LUCHTHAVENINDELINGBESLUIT) ALS
BEDOELD IN ART. 2.2.3