


LUCHTHAVENINDELINGBESLUIT 2014
LIB ART. 2.2.2A BIJLAGE 4a
TOETSHOOGTES I.V.M. RADAR

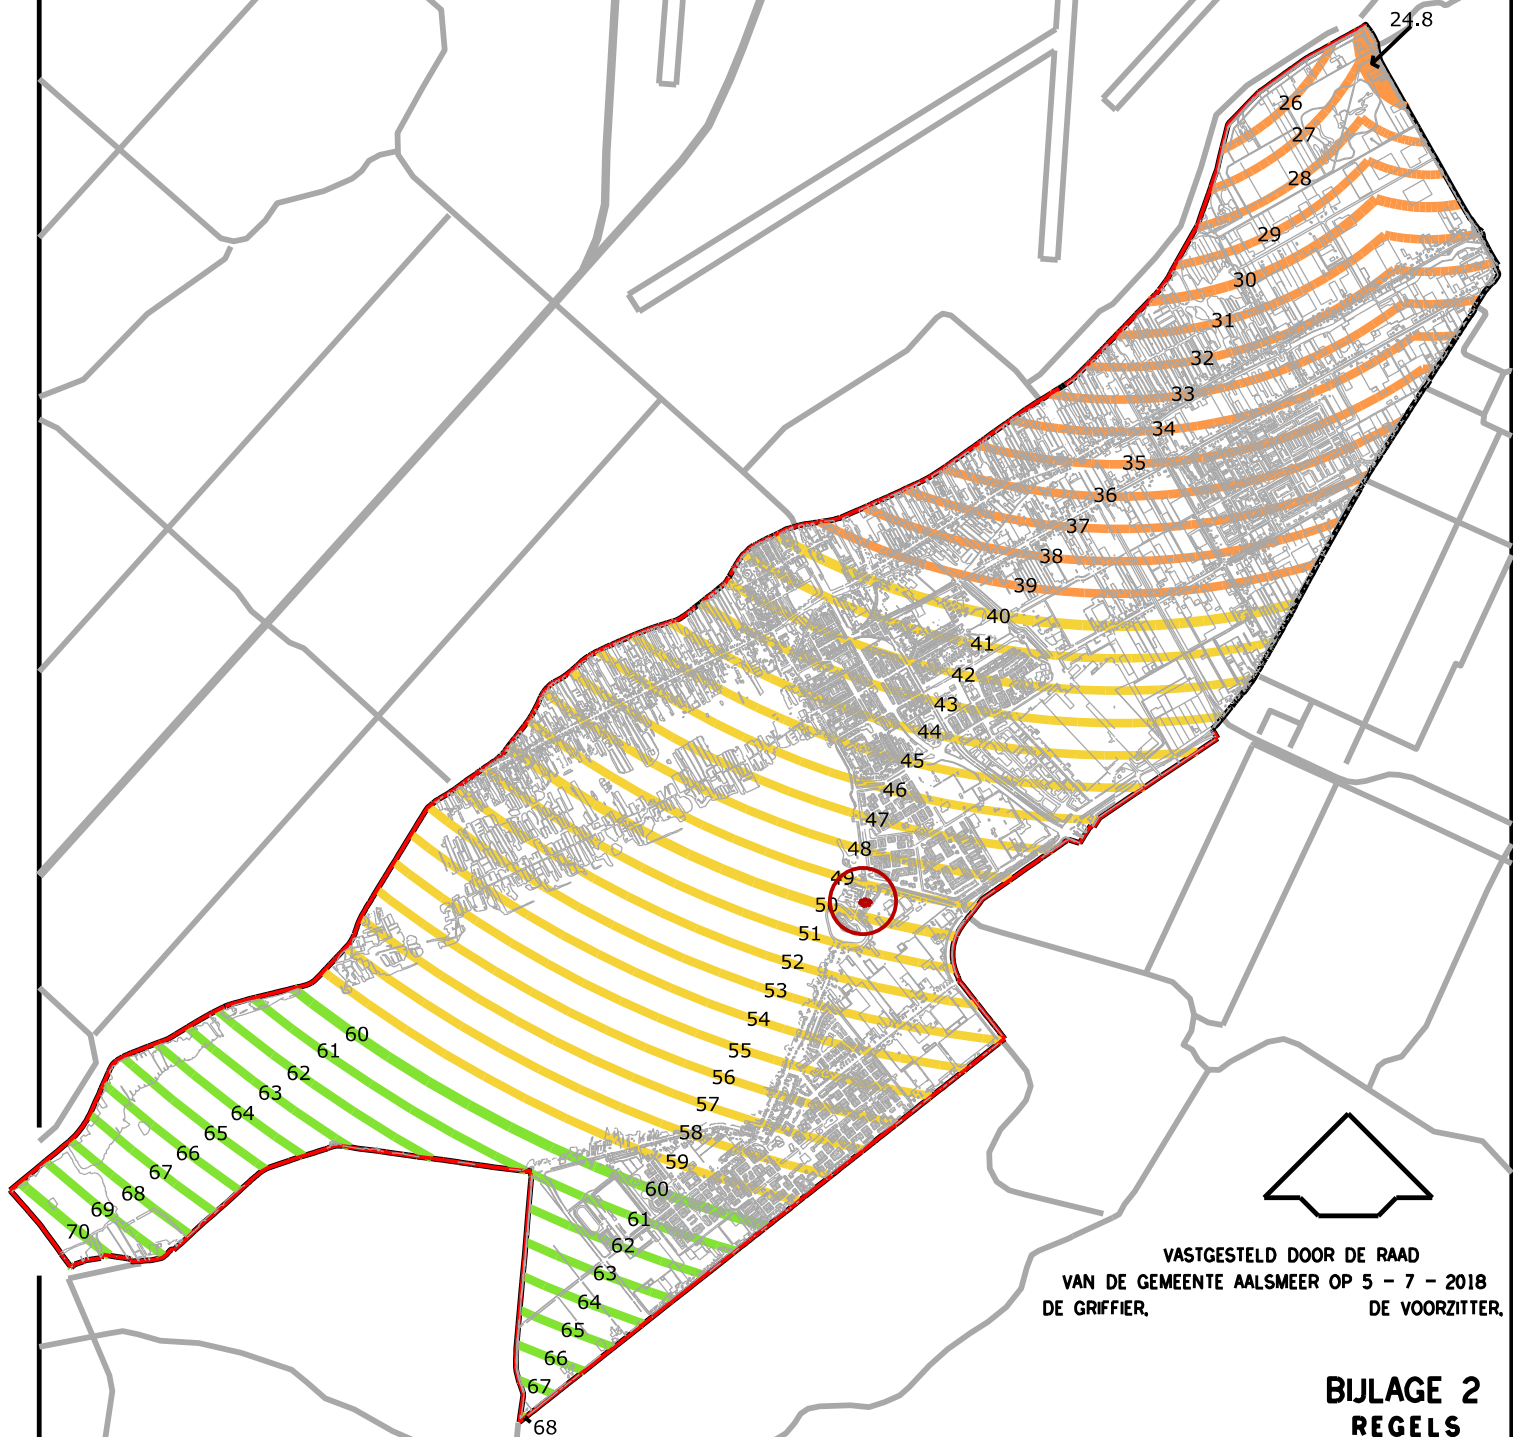

VASTGESTELD DOOR DE RAAD
VAN DE GEMEENTE AALSMEER OP 5 - 7 - 2018
DE GRIFFIER, DE VOORZITTER.

**BIJLAGE 2
REGELS**

●●●●● GRENZ HERZIENING KUDELSTAART OP ONDERDELEN - KUDELSTAARTSEWEG 67-73

TOETSHOOGTES T.O.V. NAP:

	40 - 60 m. NAP
	60 - 80 m. NAP
	20 - 40 m. NAP

IN WERKING 04 - 11 - 2015