



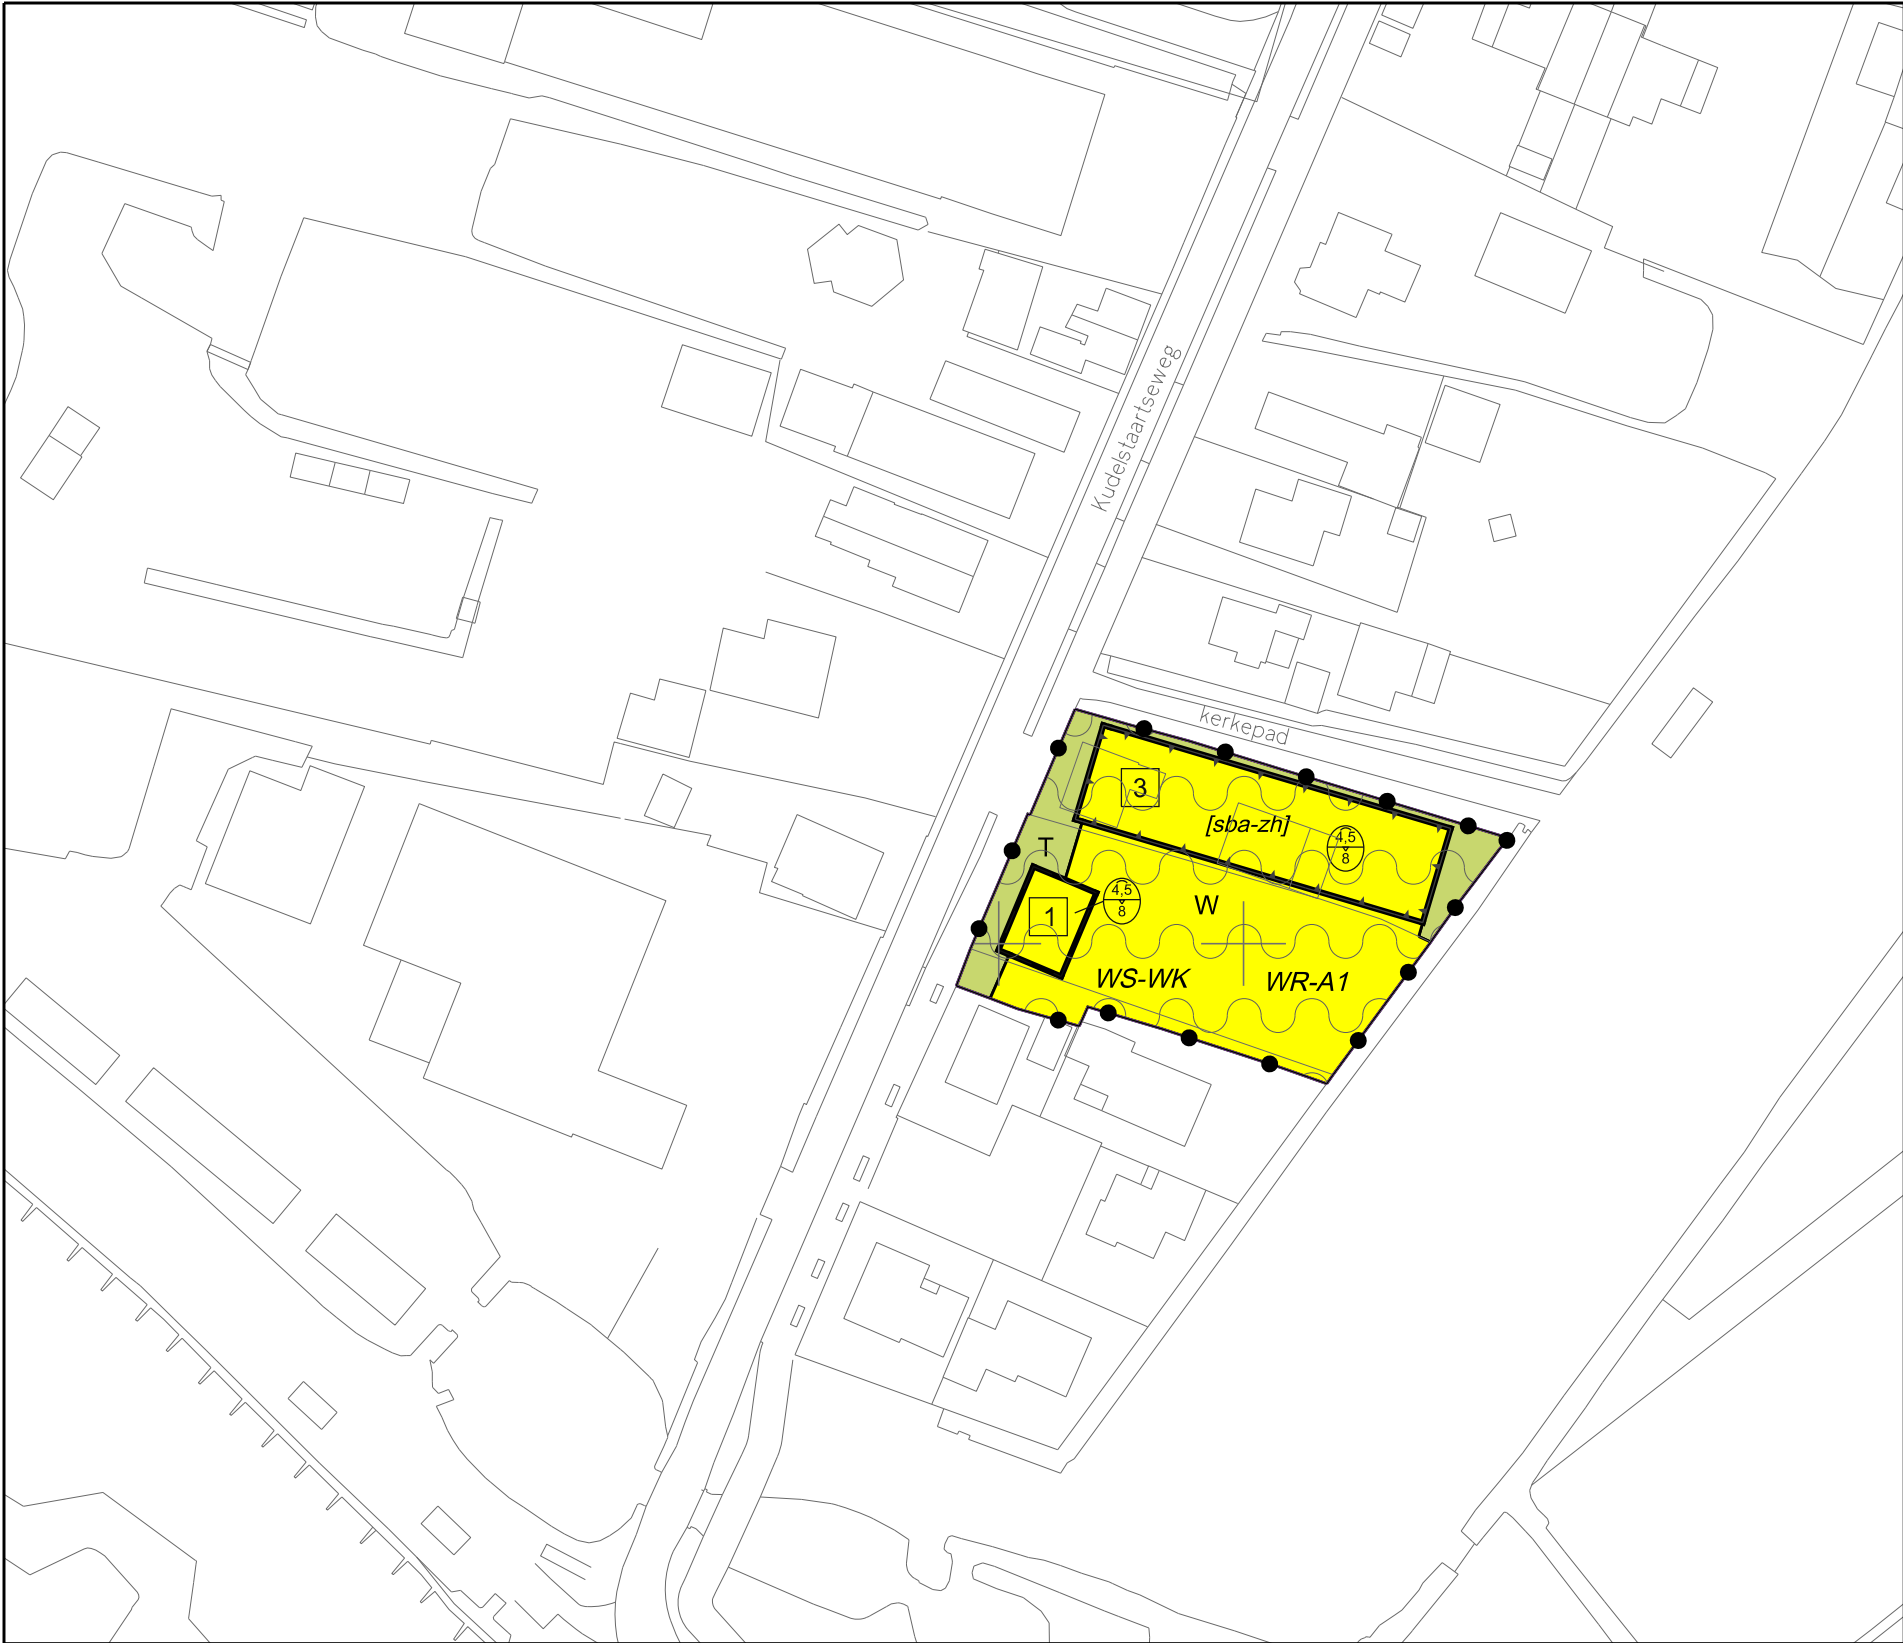

Plangebied

Plangebiedgrens

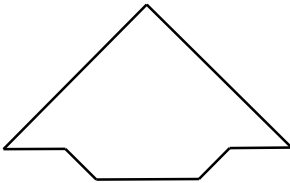

Bestemmingen

T Tuin Art. 3

W Wonen Art. 4

Dubbel bestemmingen

Waarde - Archeologie Art. 5

WS-WK Waterstaat - Waterkering Art. 6

Gebiedsaanduidingen

Zie bijlage 1 luchtvaartverkeerzone - lib art 2.2.2 nr. 4 toetshoogtes Art. 10.1

Zie bijlage 2 luchtvaartverkeerzone - lib art 2.2.2a nr 4a toetshoogtes radar Art. 10.2

Zie bijlage 3 luchtvaartverkeerzone - lib art 2.2.3 Art. 10.3

Bouwaanduiding

[sba-zh] specifieke bouwaanduiding - zadeldak haaks tov as weg

Bouwvlak

bouwvlak

Maatvoeringaanduidingen

4.5/8 maximum goothoogte (m), maximum bouwhoogte (m)

3 maximum aantal wooneenheden

VASTGESTELD DOOR DE RAAD
VAN DE GEMEENTE AALSMEER OP 5 – 7 – 2018
DE GRIFFIER, DE VOORZITTER,

Stedelijke Ontwikkeling Gemeente Aalsmeer Bestemmingsplannen

Drie Kolommenplein 1, Postbus 253, 1430 AG Aalsmeer, T 0297-38 75 75, F 0297-38 76 76

HERZIENING KUDELSTAART OP ONDERDELEN
KUDELSTAARTSEWEG 67-73

datum : 05 06 2017	gewijzigd : 01 11 2017	formaat : A3	schaal : 1 : 1000
operator : P.H. Buis	02 05 2018	plcfig : imro-2012 v8i.tbl	
gecontr. : 03 07 2018			
plan IDN : NL.IMRO.0358.10A-VG01		tek.nr. BP. A10. 04	